



STUDIE PROVEDITELNOSTI - DOMOV PRO SENIORY - LAMPERTICE, OBJEKT ŽACLÉŘ

INVESTOR: KRÁLOVEHRADECKÝ KRAJ, PIVOVARSKÉ NÁMĚSTÍ 1245, 500 03, HRADEC KRÁLOVÉ

STU.03	TEXTOVÁ ČÁST
STU.04	PERSPEKTIVNÍ NADHLED JIHOZÁPADNÍ
STU.05	PERSPEKTIVNÍ NADHLED SEVEROVÝCHODNÍ
STU.06	PERSPEKTIVNÍ NADHLED JIŽNÍ
STU.07	PERSPEKTIVNÍ POHLED JIHOZÁPADNÍ
STU.08	PERSPEKTIVNÍ POHLED JIŽNÍ
STU.09	PERSPEKTIVNÍ POHLED SEVEROVÝCHODNÍ
STU.10	PERSPEKTIVNÍ POHLED SEVEROZÁPADNÍ
STU.11	SITUACE KATASTRÁLNÍ 1:500
STU.12	SITUACE KOORDINAČNÍ 1:500
STU.13	PŮDORYS 1. PODZEMNÍ PODLAŽÍ 1:200
STU.14	PŮDORYS 1. NADZEMNÍ PODLAŽÍ 1:200
STU.15	PŮDORYS 2. NADZEMNÍ PODLAŽÍ 1:200
STU.16	PŮDORYS 3. NADZEMNÍ PODLAŽÍ 1:200
STU.17	PŮDORYS 4. NADZEMNÍ PODLAŽÍ 1:200
STU.18	ŘEZ A-A 1:200
STU.19	POHLED JIŽNÍ, POHLED VÝCHODNÍ 1:200
STU.20	POHLED SEVERNÍ, POHLED ZÁPADNÍ 1:200
STU.21	PŮDORYS 1. PODZEMNÍ PODLAŽÍ - TECHNOLOGIE GASTRO 1:100
STU.22	PŮDORYS 1. NADZEMNÍ PODLAŽÍ - TECHNOLOGIE GASTRO 1:100
STU.23	PŮDORYS 1. PODZEMNÍ PODLAŽÍ - TECHNOLOGIE PRÁDELNA 1:100







STUDIE PROVEDITELNOSTI - DOMOV PRO SENIORY - LAMPERTICE, OBJEKT ŽACLÉŘ

PERSPEKTIVNÍ NADHLED JIHOZÁPADNÍ

**ARCHITEP.HK** s.r.o.  
 ARCHITEKTONICKÁ A PROJEKTOVÁ KANCELÁŘ  
 ING. ARCH. PAVEL ČERVENÝ  
 pondělí 3. září 2018





STUDIE PROVEDITELNOSTI - DOMOV PRO SENIORY - LAMPERTICE, OBJEKT ŽACLÉŘ

PERSPEKTIVNÍ NADHLED SEVEROVÝCHODNÍ

**ARCHITEP.HK** s.r.o.  
 ARCHITEKTONICKÁ A PROJEKTOVÁ KANCELÁŘ  
 ING. ARCH. PAVEL ČERVENÝ  
 pondělí 3. září 2018





STUDIE PROVEDITELNOSTI - DOMOV PRO SENIORY - LAMPERTICE, OBJEKT ŽACLÉŘ

PERSPEKTIVNÍ NADHLED JIŽNÍ

**ARCHITEP.HK** s.r.o.  
 ARCHITEKTONICKÁ A PROJEKTOVÁ KANCELÁŘ  
 ING. ARCH. PAVEL ČERVENÝ  
 pondělí 3. září 2018





STUDIE PROVEDITELNOSTI - DOMOV PRO SENIORY - LAMPERTICE, OBJEKT ŽACLÉŘ

PERSPEKTIVNÍ POHLED JIHOZÁPADNÍ

**ARCHITEP.HK** S.R.O.  
ARCHITEKTONICKÁ A PROJEKTOVÁ KANCELÁŘ  
ING. ARCH. PAVEL ČERVENÝ  
pondělí 3. září 2018





STUDIE PROVEDITELNOSTI - DOMOV PRO SENIORY - LAMPERTICE, OBJEKT ŽACLÉŘ

PERSPEKTIVNÍ POHLED JIŽNÍ





STUDIE PROVEDITELNOSTI - DOMOV PRO SENIORY - LAMPERTICE, OBJEKT ŽACLÉŘ

PERSPEKTIVNÍ POHLED SEVEROVÝCHODNÍ

**ARCHITEP.HK** S.R.O.  
ARCHITEKTONICKÁ A PROJEKTOVÁ KANCELÁŘ  
ING. ARCH. PAVEL ČERVENÝ  
pondělí 3. září 2018






STUDIE PROVEDITELNOSTI - DOMOV PRO SENIORY - LAMPERTICE, OBJEKT ŽACLÉŘ

PERSPEKTIVNÍ POHLED SEVEROZÁPADNÍ

**ARCHITEP.HK** s.r.o.  
ARCHITEKTONICKÁ A PROJEKTOVÁ KANCELÁŘ  
ING. ARCH. PAVEL ČERVENÝ  
pondělí 3. září 2018

BIM server: BIM\_21 - BIM server 21/DOMOV ŽACLÉŘ - STU



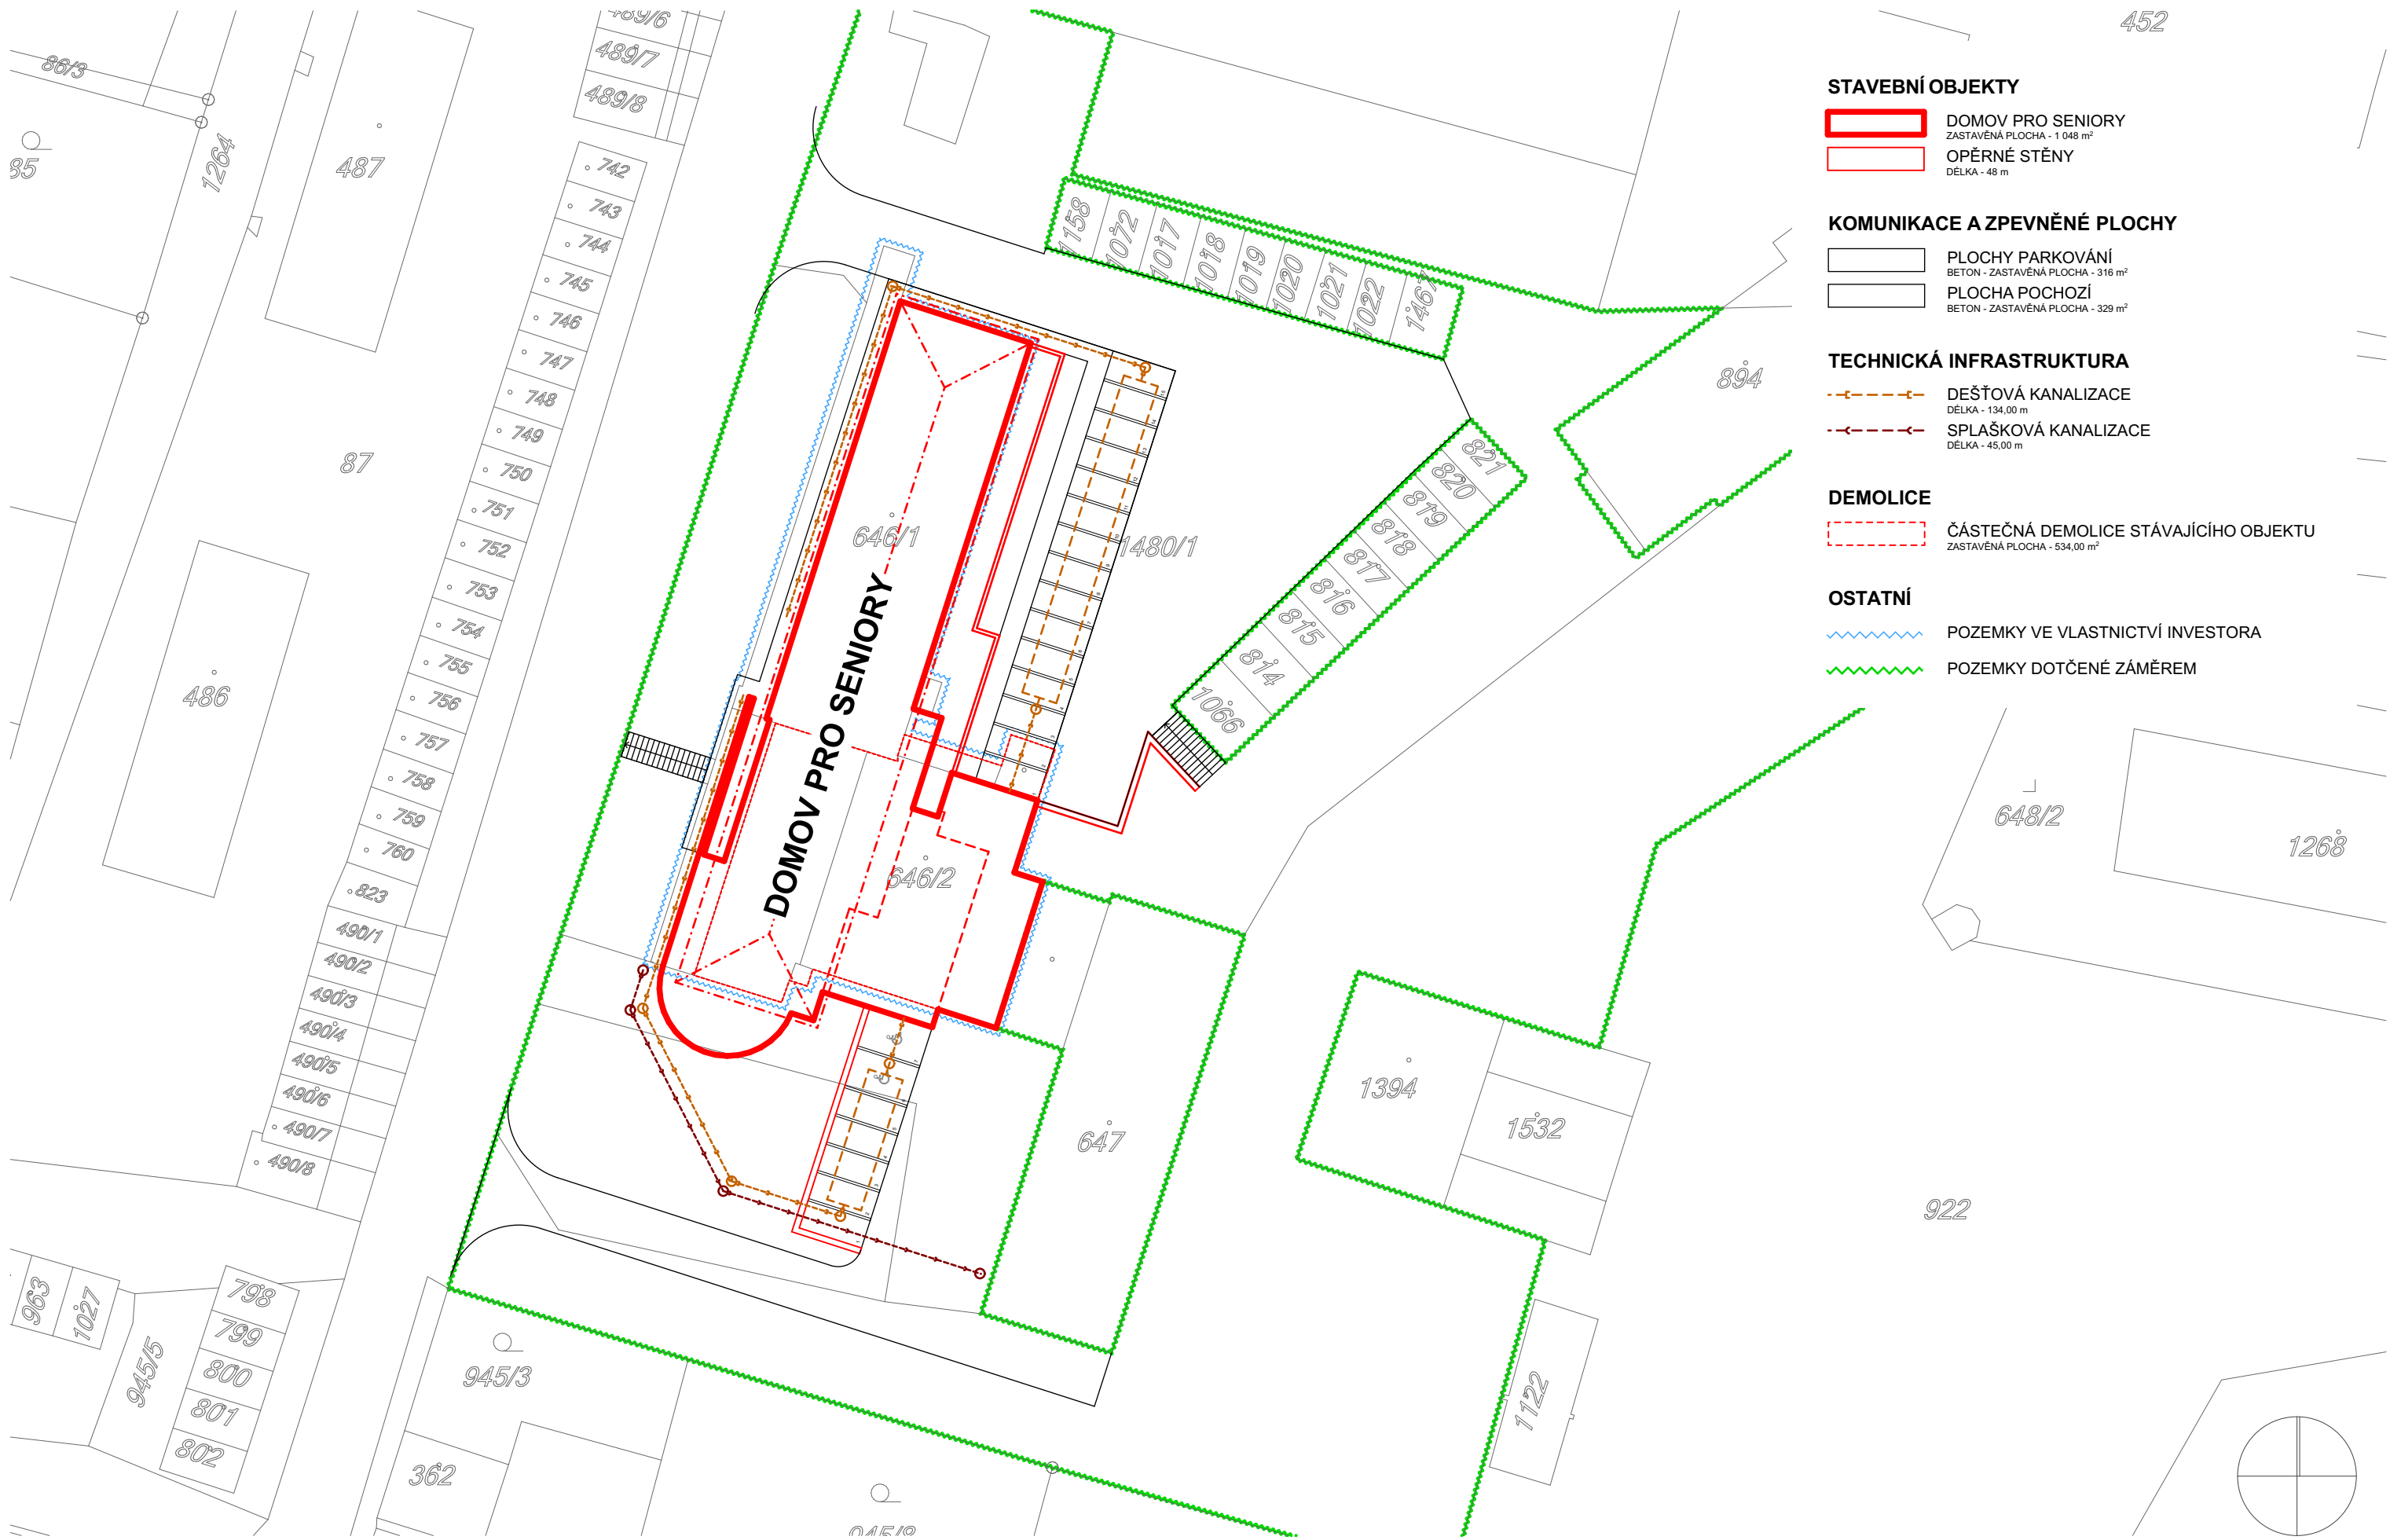

STAVEBNÍ OBJEKTY

- DOMOV PRO SENIORY  
ZASTAVĚNÁ PLOCHA - 1 048 m<sup>2</sup>
- OPĚRNÉ STĚNY  
DĚLKA - 48 m

KOMUNIKACE A ZPEVNĚNÉ PLOCHY

- PLOCHY PARKOVÁNÍ  
BETON - ZASTAVĚNÁ PLOCHA - 316 m<sup>2</sup>
- PLOCHA POCHOZÍ  
BETON - ZASTAVĚNÁ PLOCHA - 329 m<sup>2</sup>

TECHNICKÁ INFRASTRUKTURA


- - - - - DEŠŤOVÁ KANALIZACE  
DĚLKA - 134,00 m
- - - - - SPLAŠKOVÁ KANALIZACE  
DĚLKA - 45,00 m

DEMOLICE

- ČÁSTEČNÁ DEMOLICE STÁVAJÍCÍHO OBJEKTU  
ZASTAVĚNÁ PLOCHA - 534,00 m<sup>2</sup>

OSTATNÍ

- ~~~~~ POZEMKY VE VLASTNICTVÍ INVESTORA
- ~~~~~ POZEMKY DOTČENÉ ZÁMĚREM

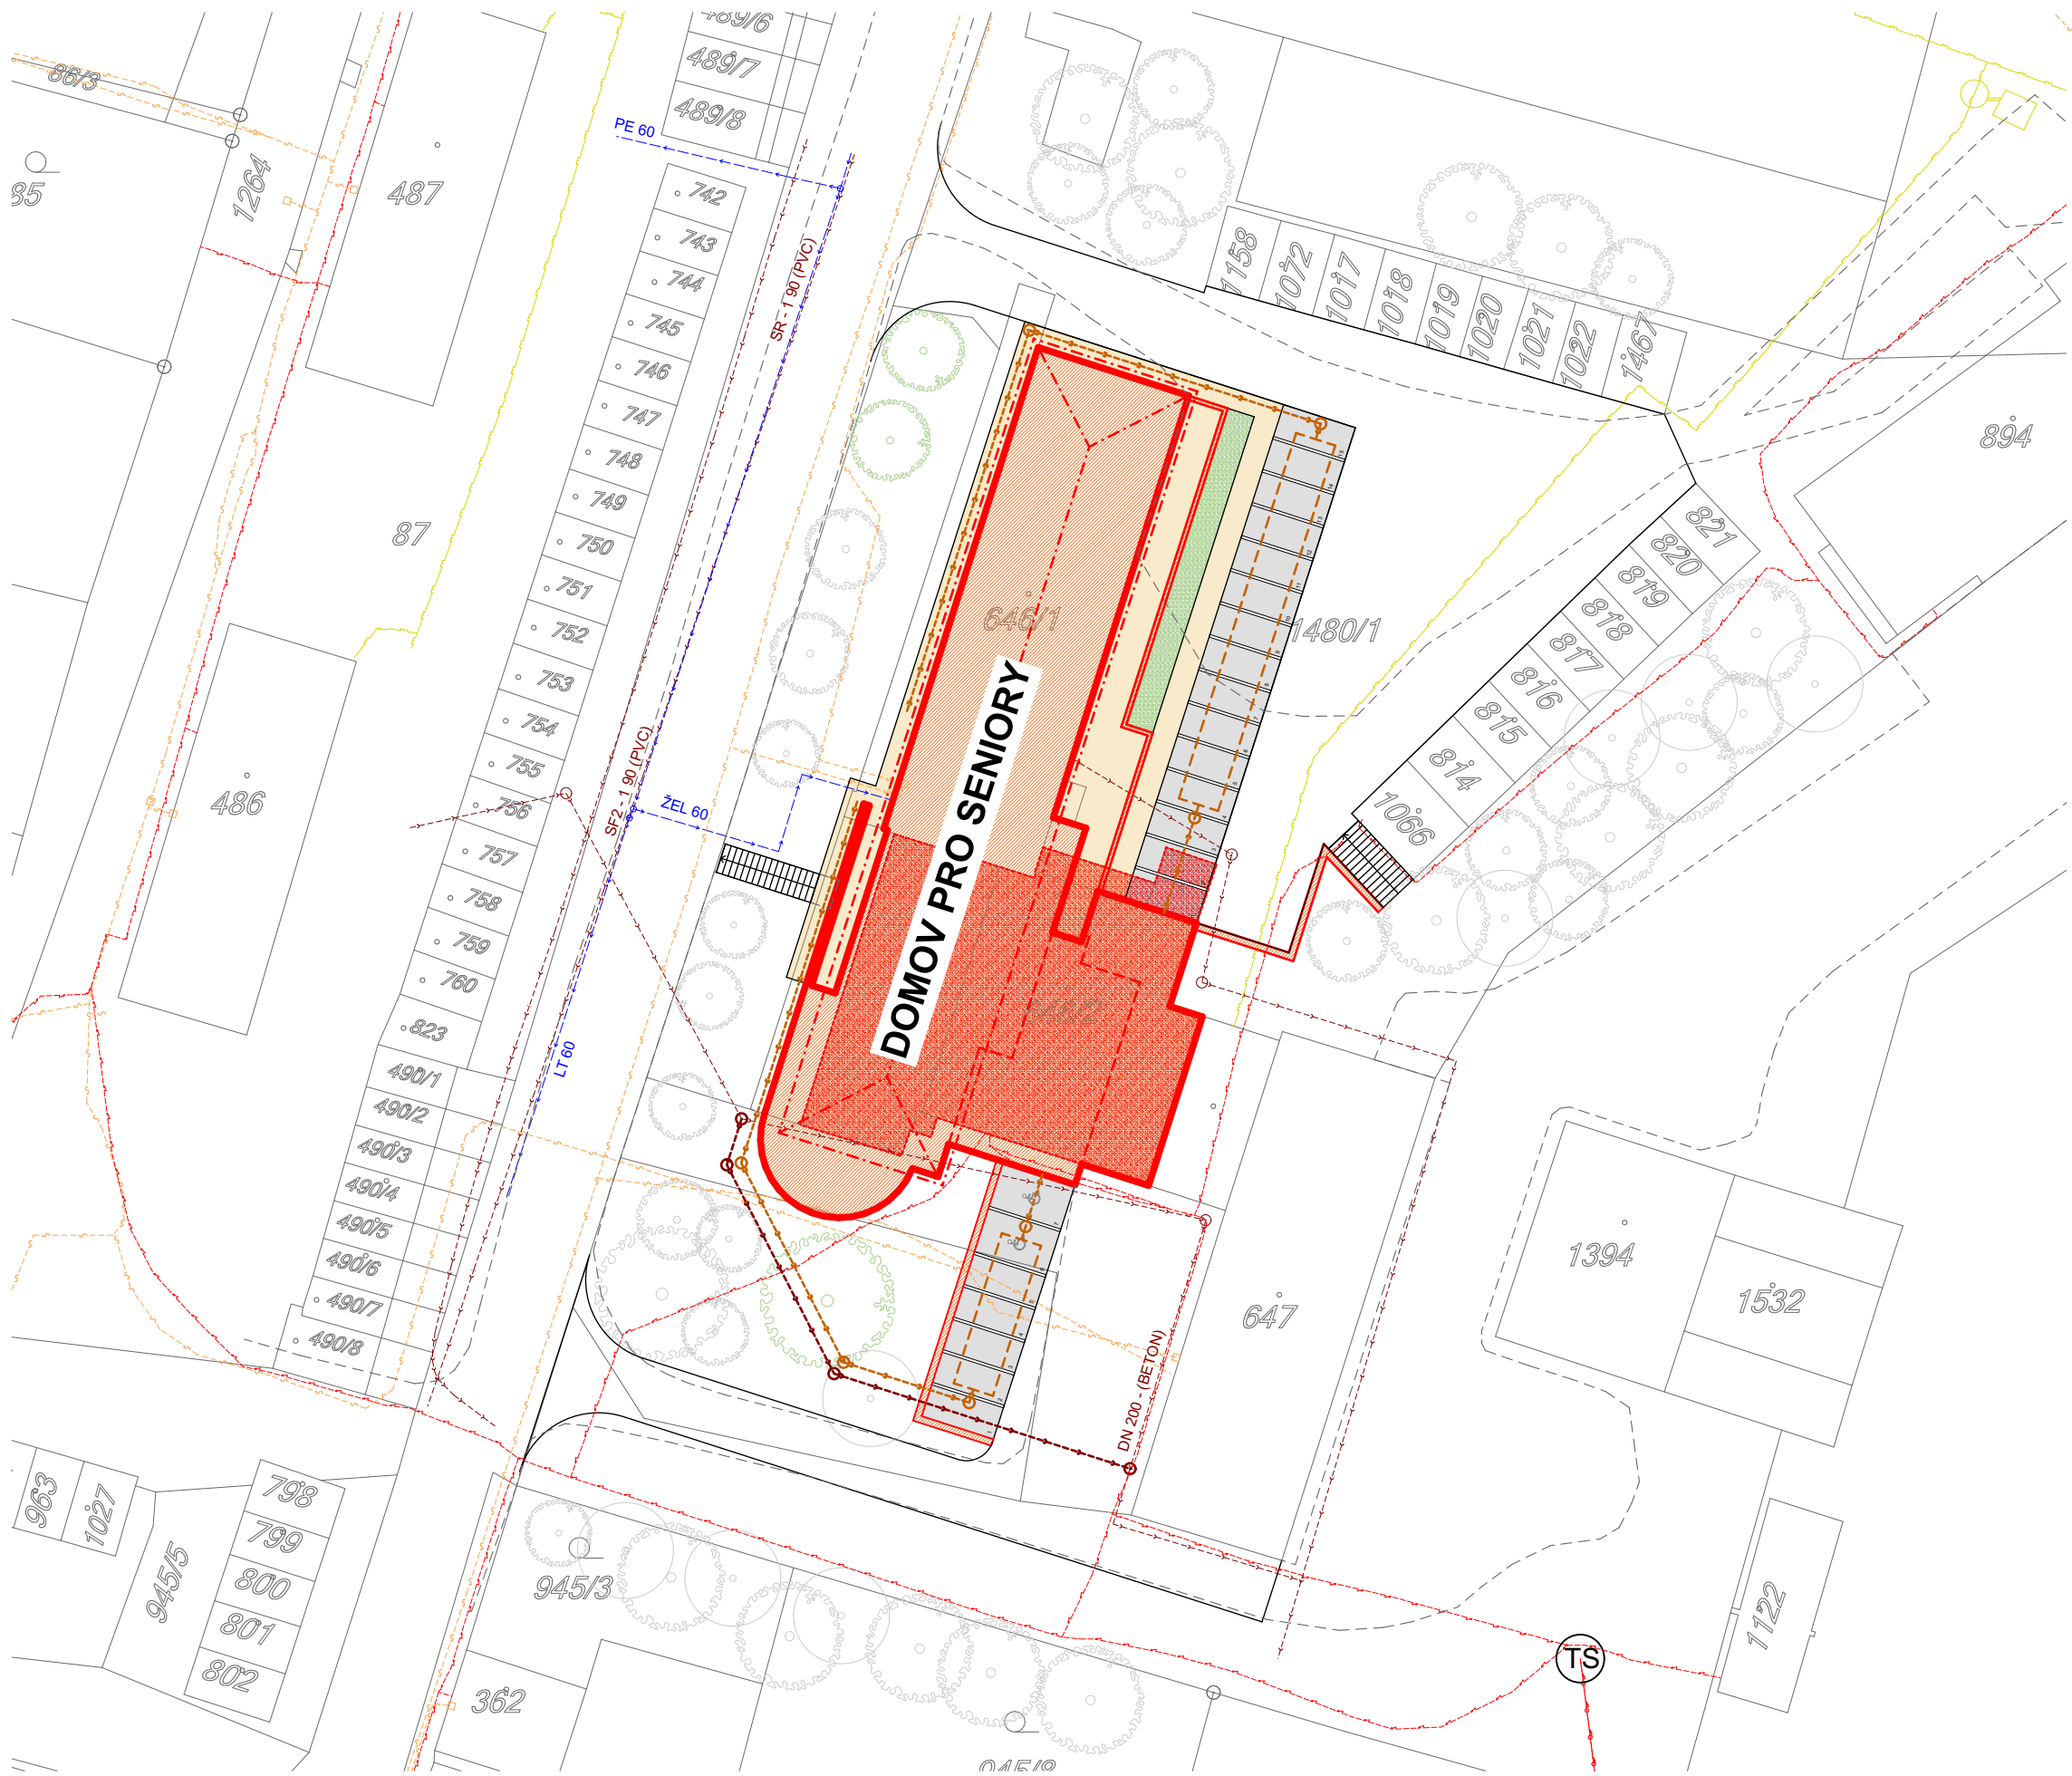

STAVEBNÍ OBJEKTY

- DOMOV PRO SENIORY  
ZASTAVĚNÁ PLOCHA - 1 048 m<sup>2</sup>
- OPĚRNÉ STĚNY  
DĚLKA - 48 m

KOMUNIKACE A ZPEVNĚNÉ PLOCHY

- PLOCHY PARKOVÁNÍ  
BETON - ZASTAVĚNÁ PLOCHA - 316 m<sup>2</sup>
- PLOCHA POCHOŽÍ  
BETON - ZASTAVĚNÁ PLOCHA - 329 m<sup>2</sup>

STÁVAJÍCÍ TECHNICKÁ INFRASTRUKTURA

- PODZEMNÍ ELEKTRO NN DO 1 kV
- NADZEMNÍ ELEKTRO VN DO 35 kV
- SPLAŠKOVÁ KANALIZACE
- PLYNOVOD
- PODZEMNÍ SDĚLOVACÍ VEDENÍ
- VODOVOD

TECHNICKÁ INFRASTRUKTURA

- DEŠŤOVÁ KANALIZACE  
DĚLKA - 134,00 m
- SPLAŠKOVÁ KANALIZACE  
DĚLKA - 45,00 m

DEMOLICE


- ČÁSTEČNÁ DEMOLICE STÁVAJÍCÍHO OBJEKTU  
ZASTAVĚNÁ PLOCHA - 534,00 m<sup>2</sup>

SADOVÉ ÚPRAVY

- IZOLAČNÍ ZELEŇ TERASA  
ZASTAVĚNÁ PLOCHA - 50,00 m<sup>2</sup>
- ZELEŇ - STÁVAJÍCÍ  
JEHLIČNATÝ / LISTNATÝ
- ZELEŇ - NAVRŽENÁ  
JEHLIČNATÝ / LISTNATÝ






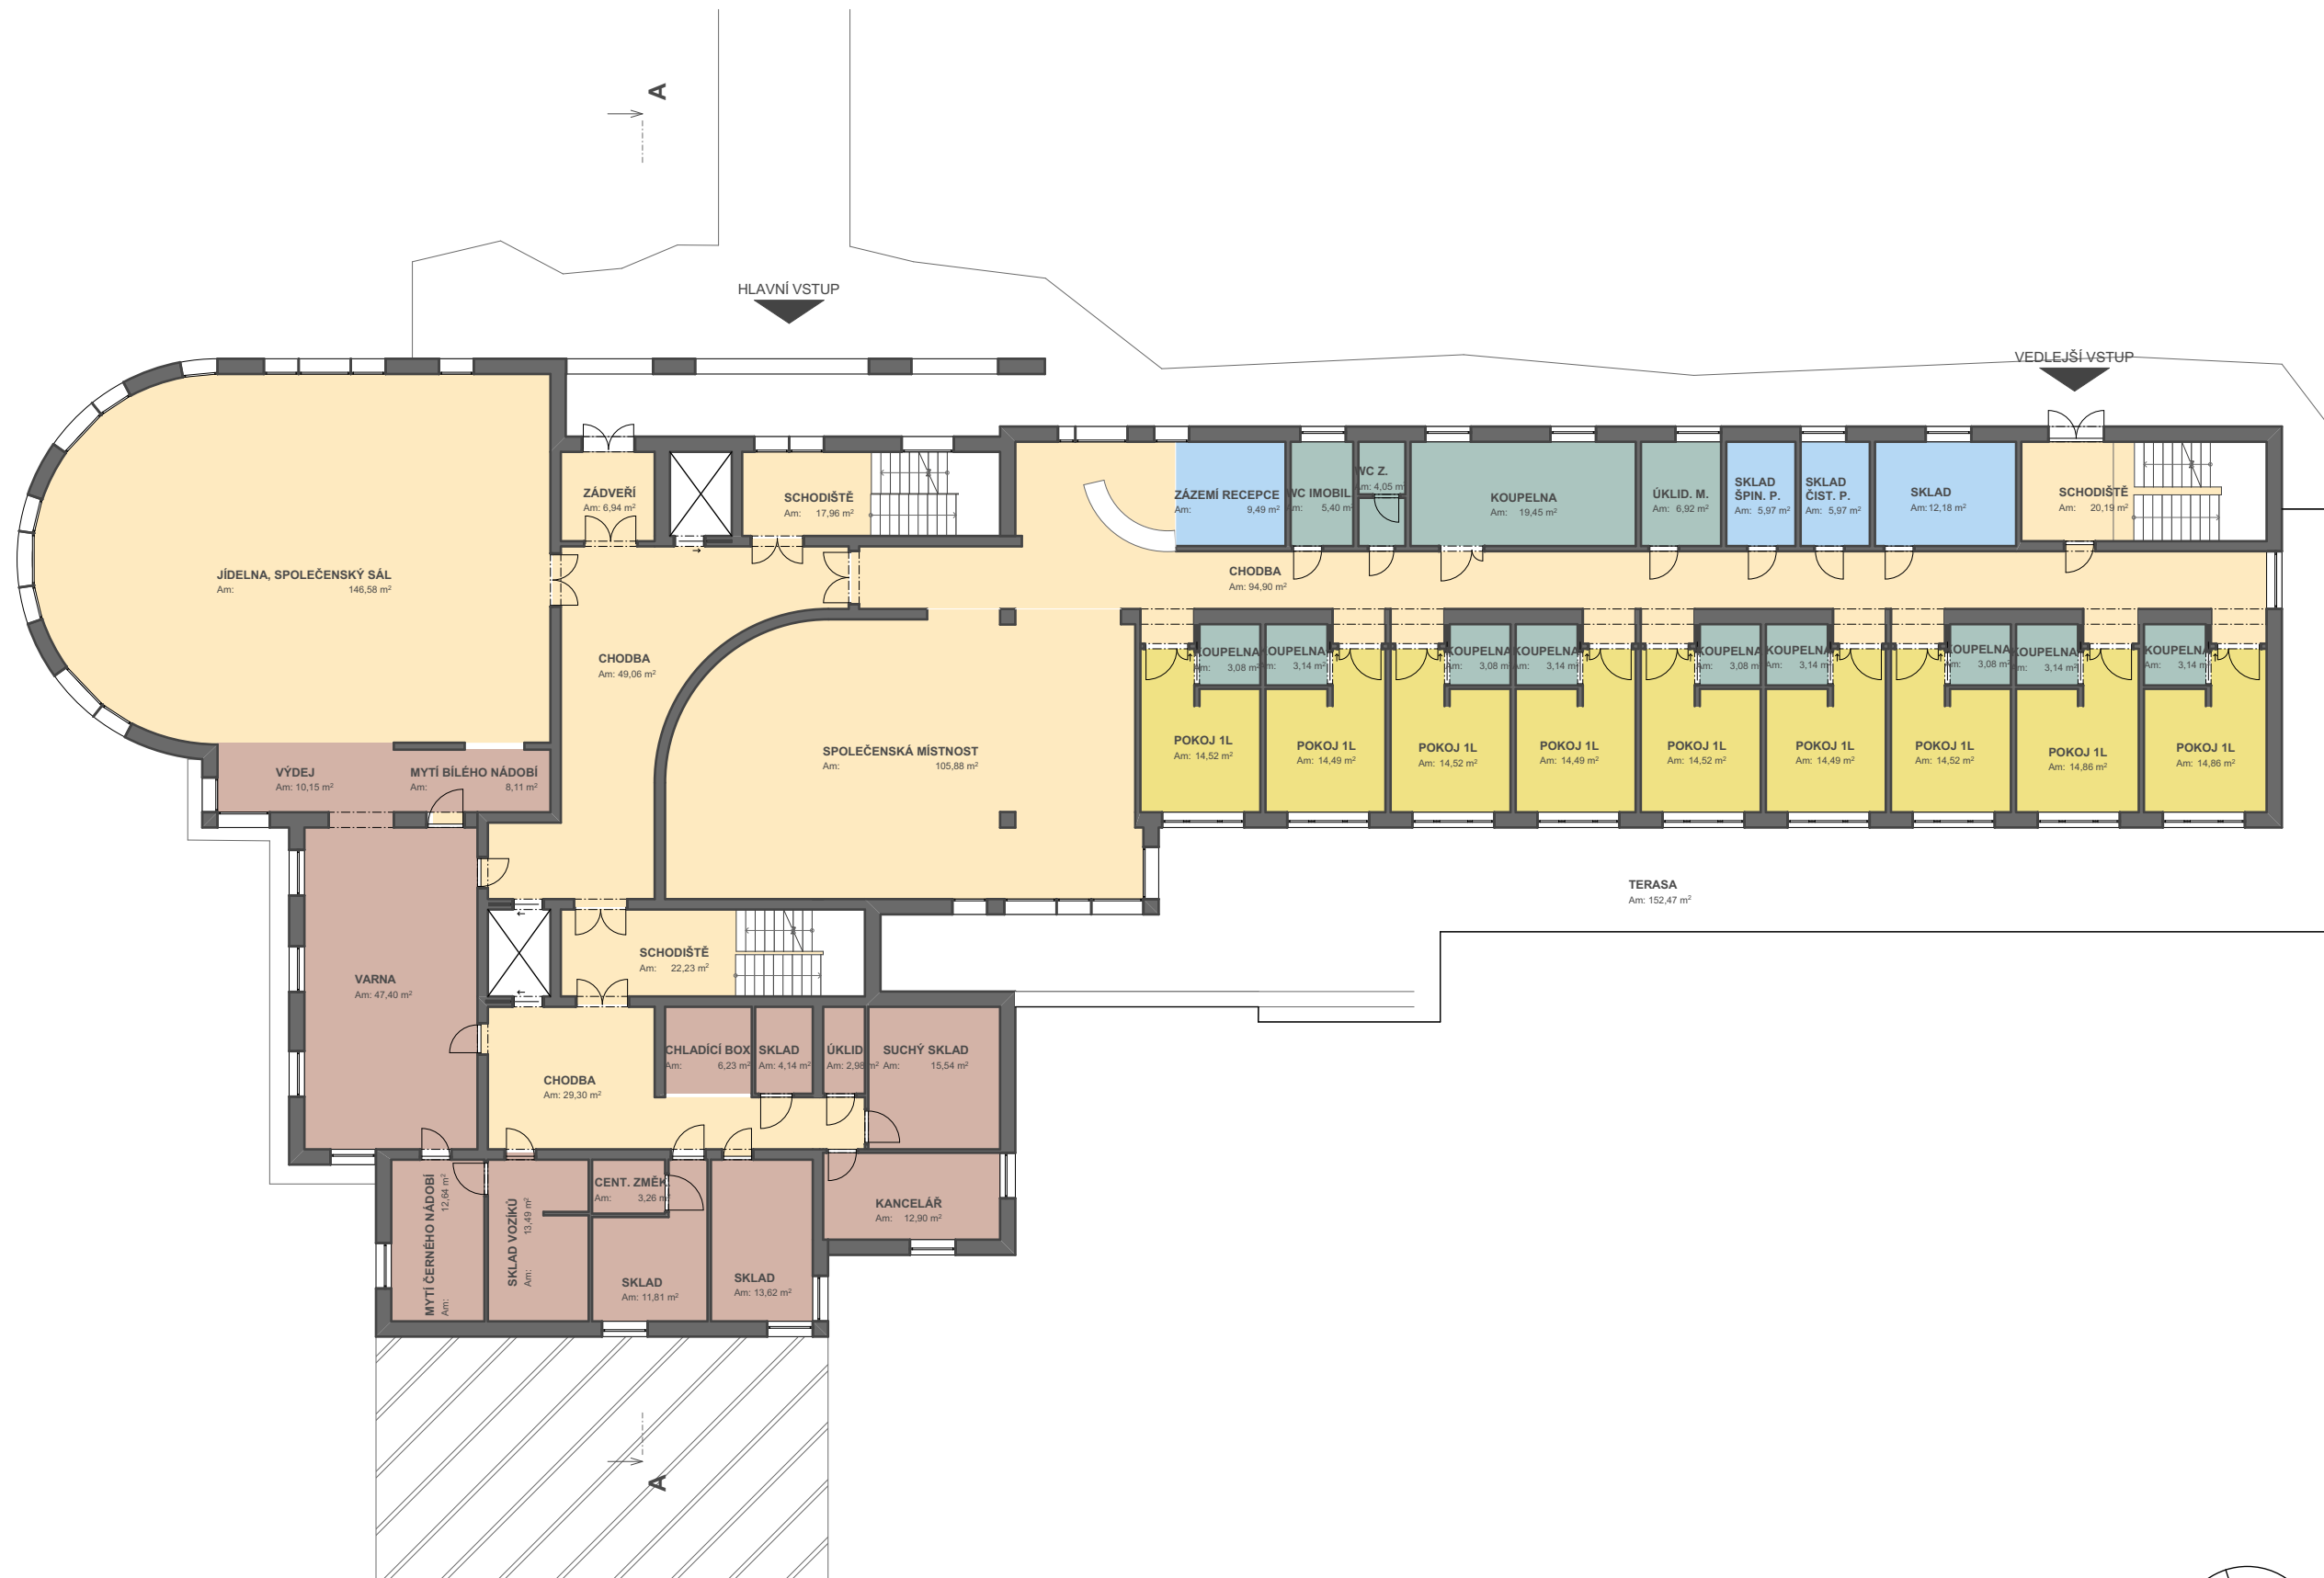








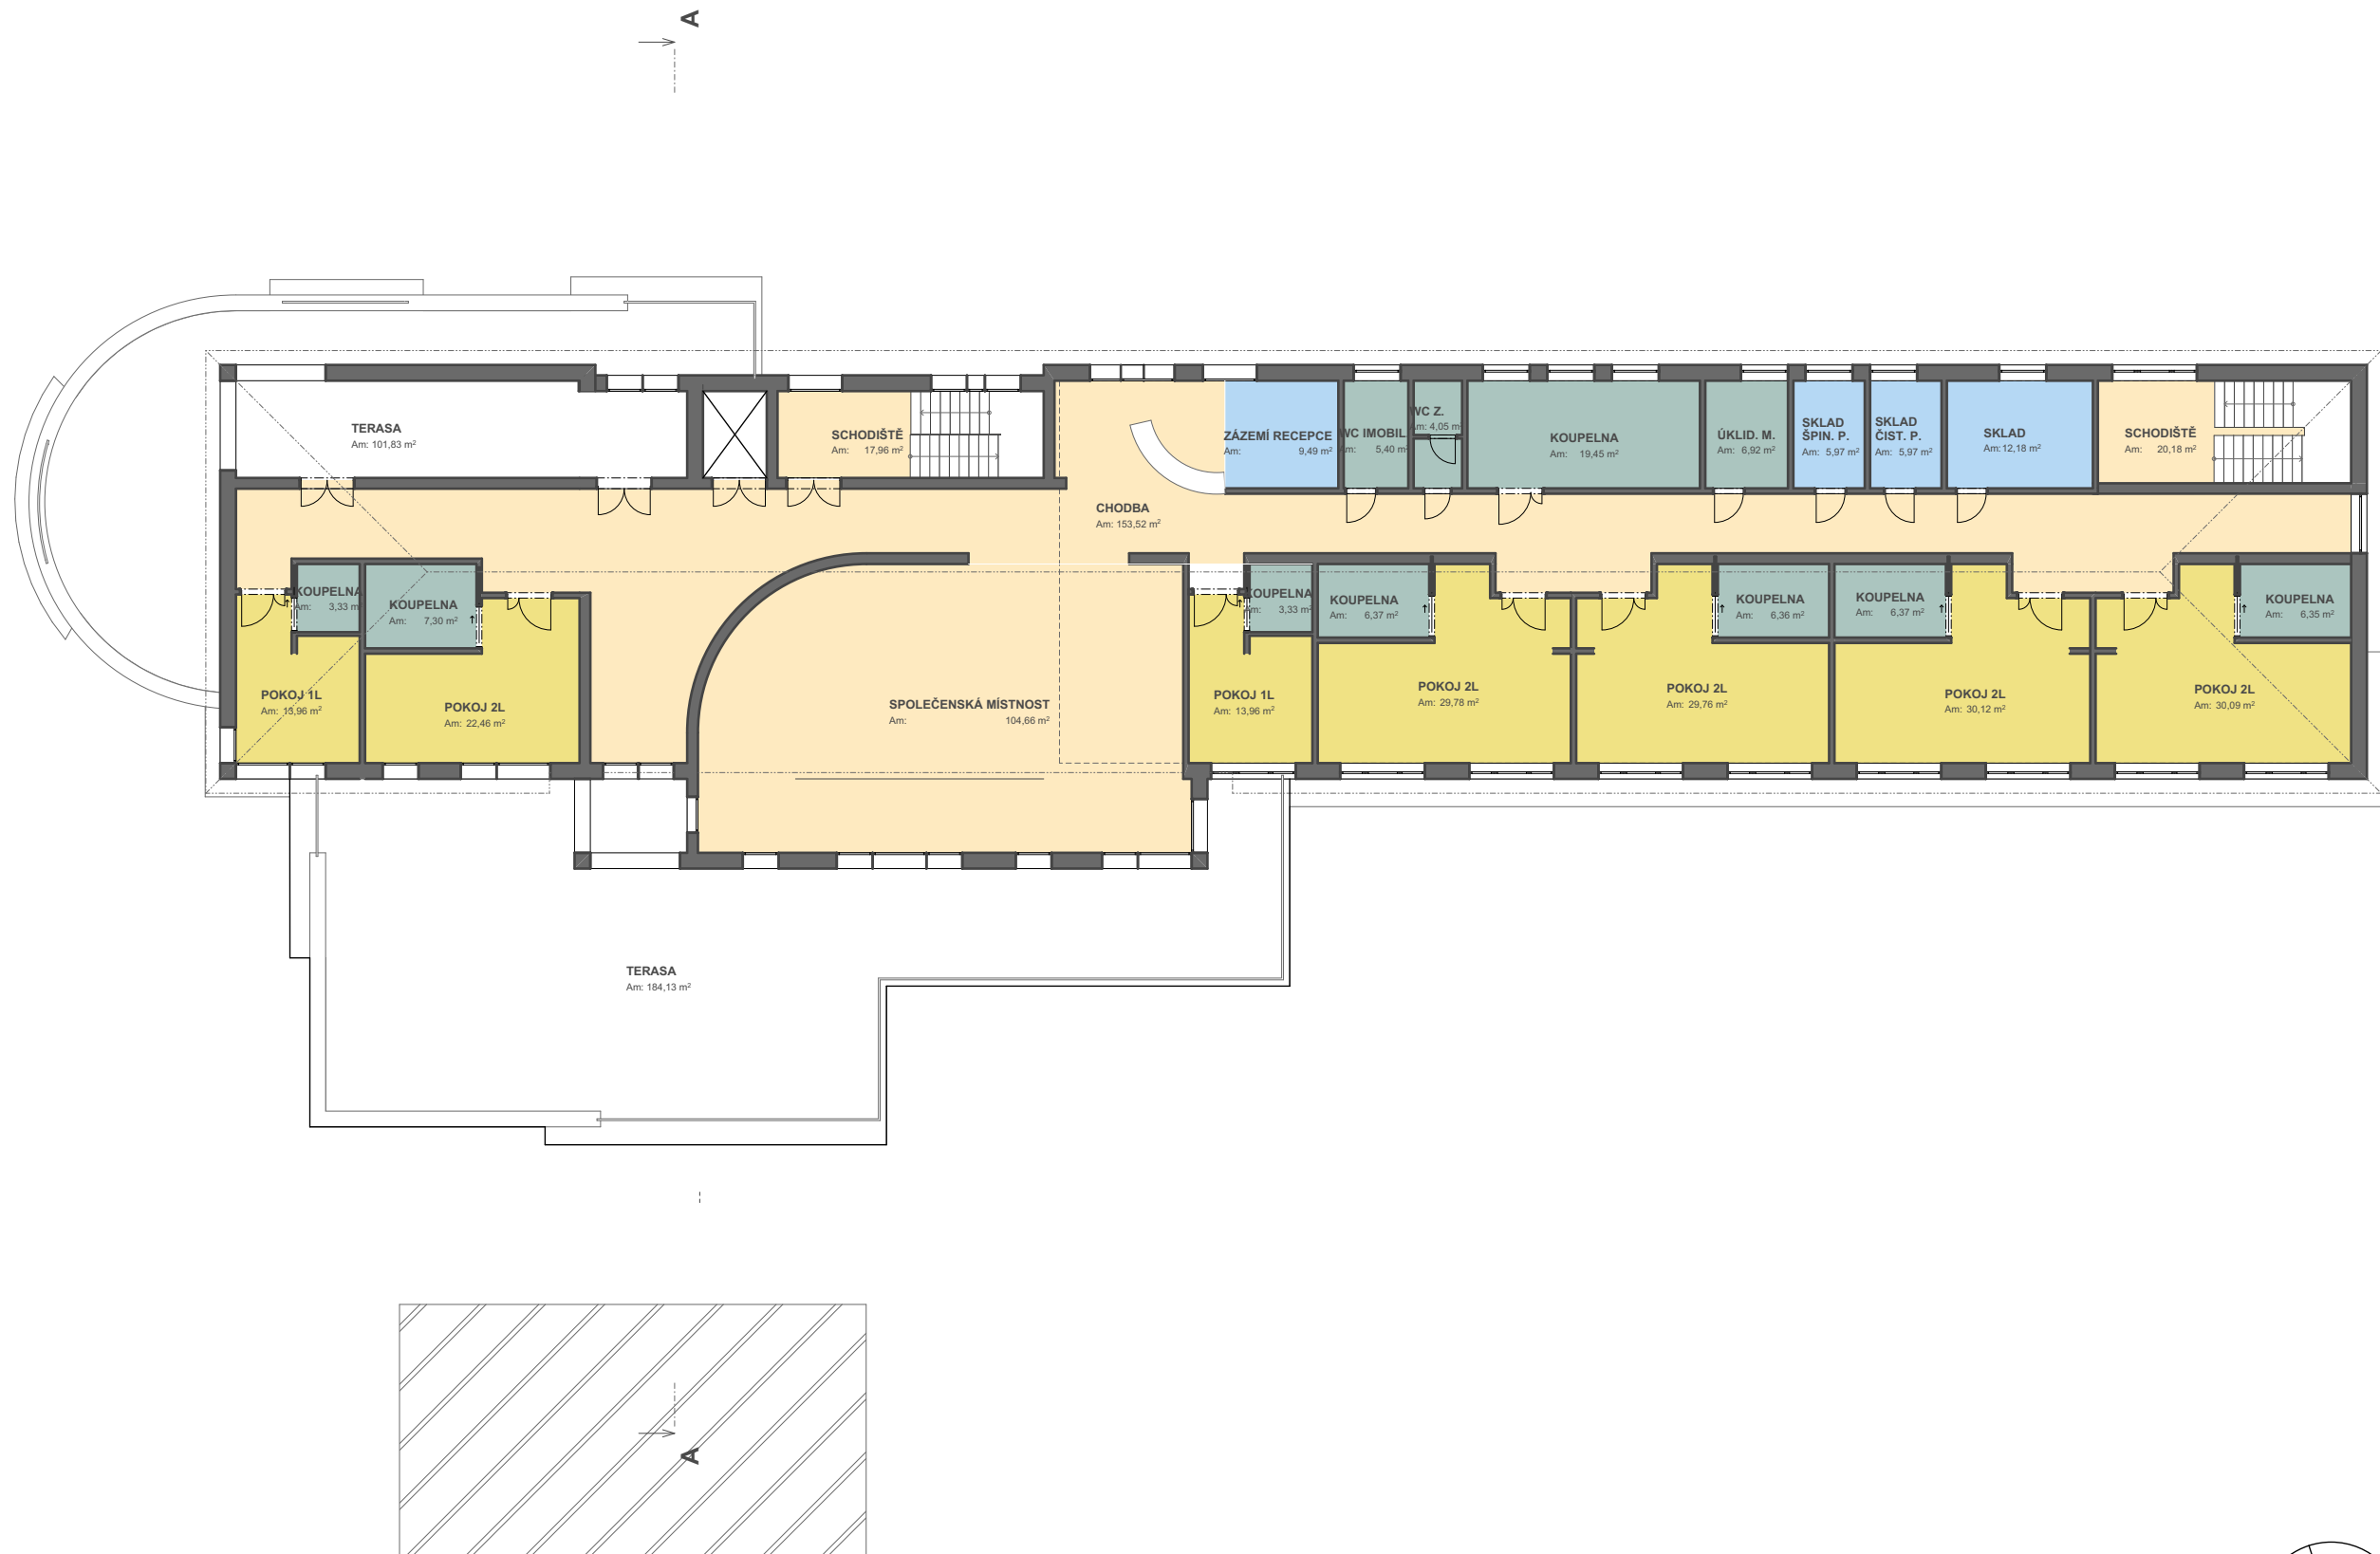


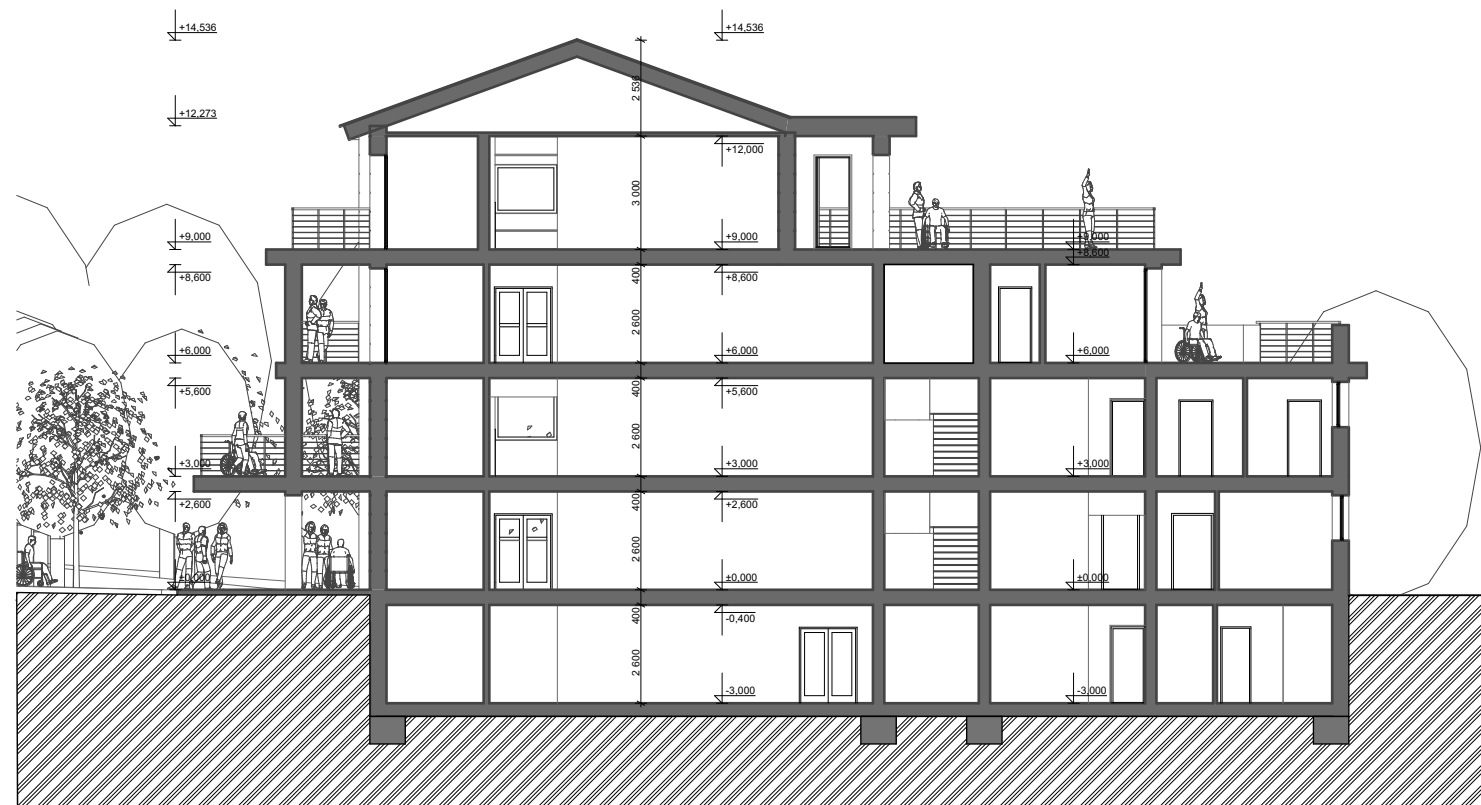






ZÁSOBOVÁNÍ

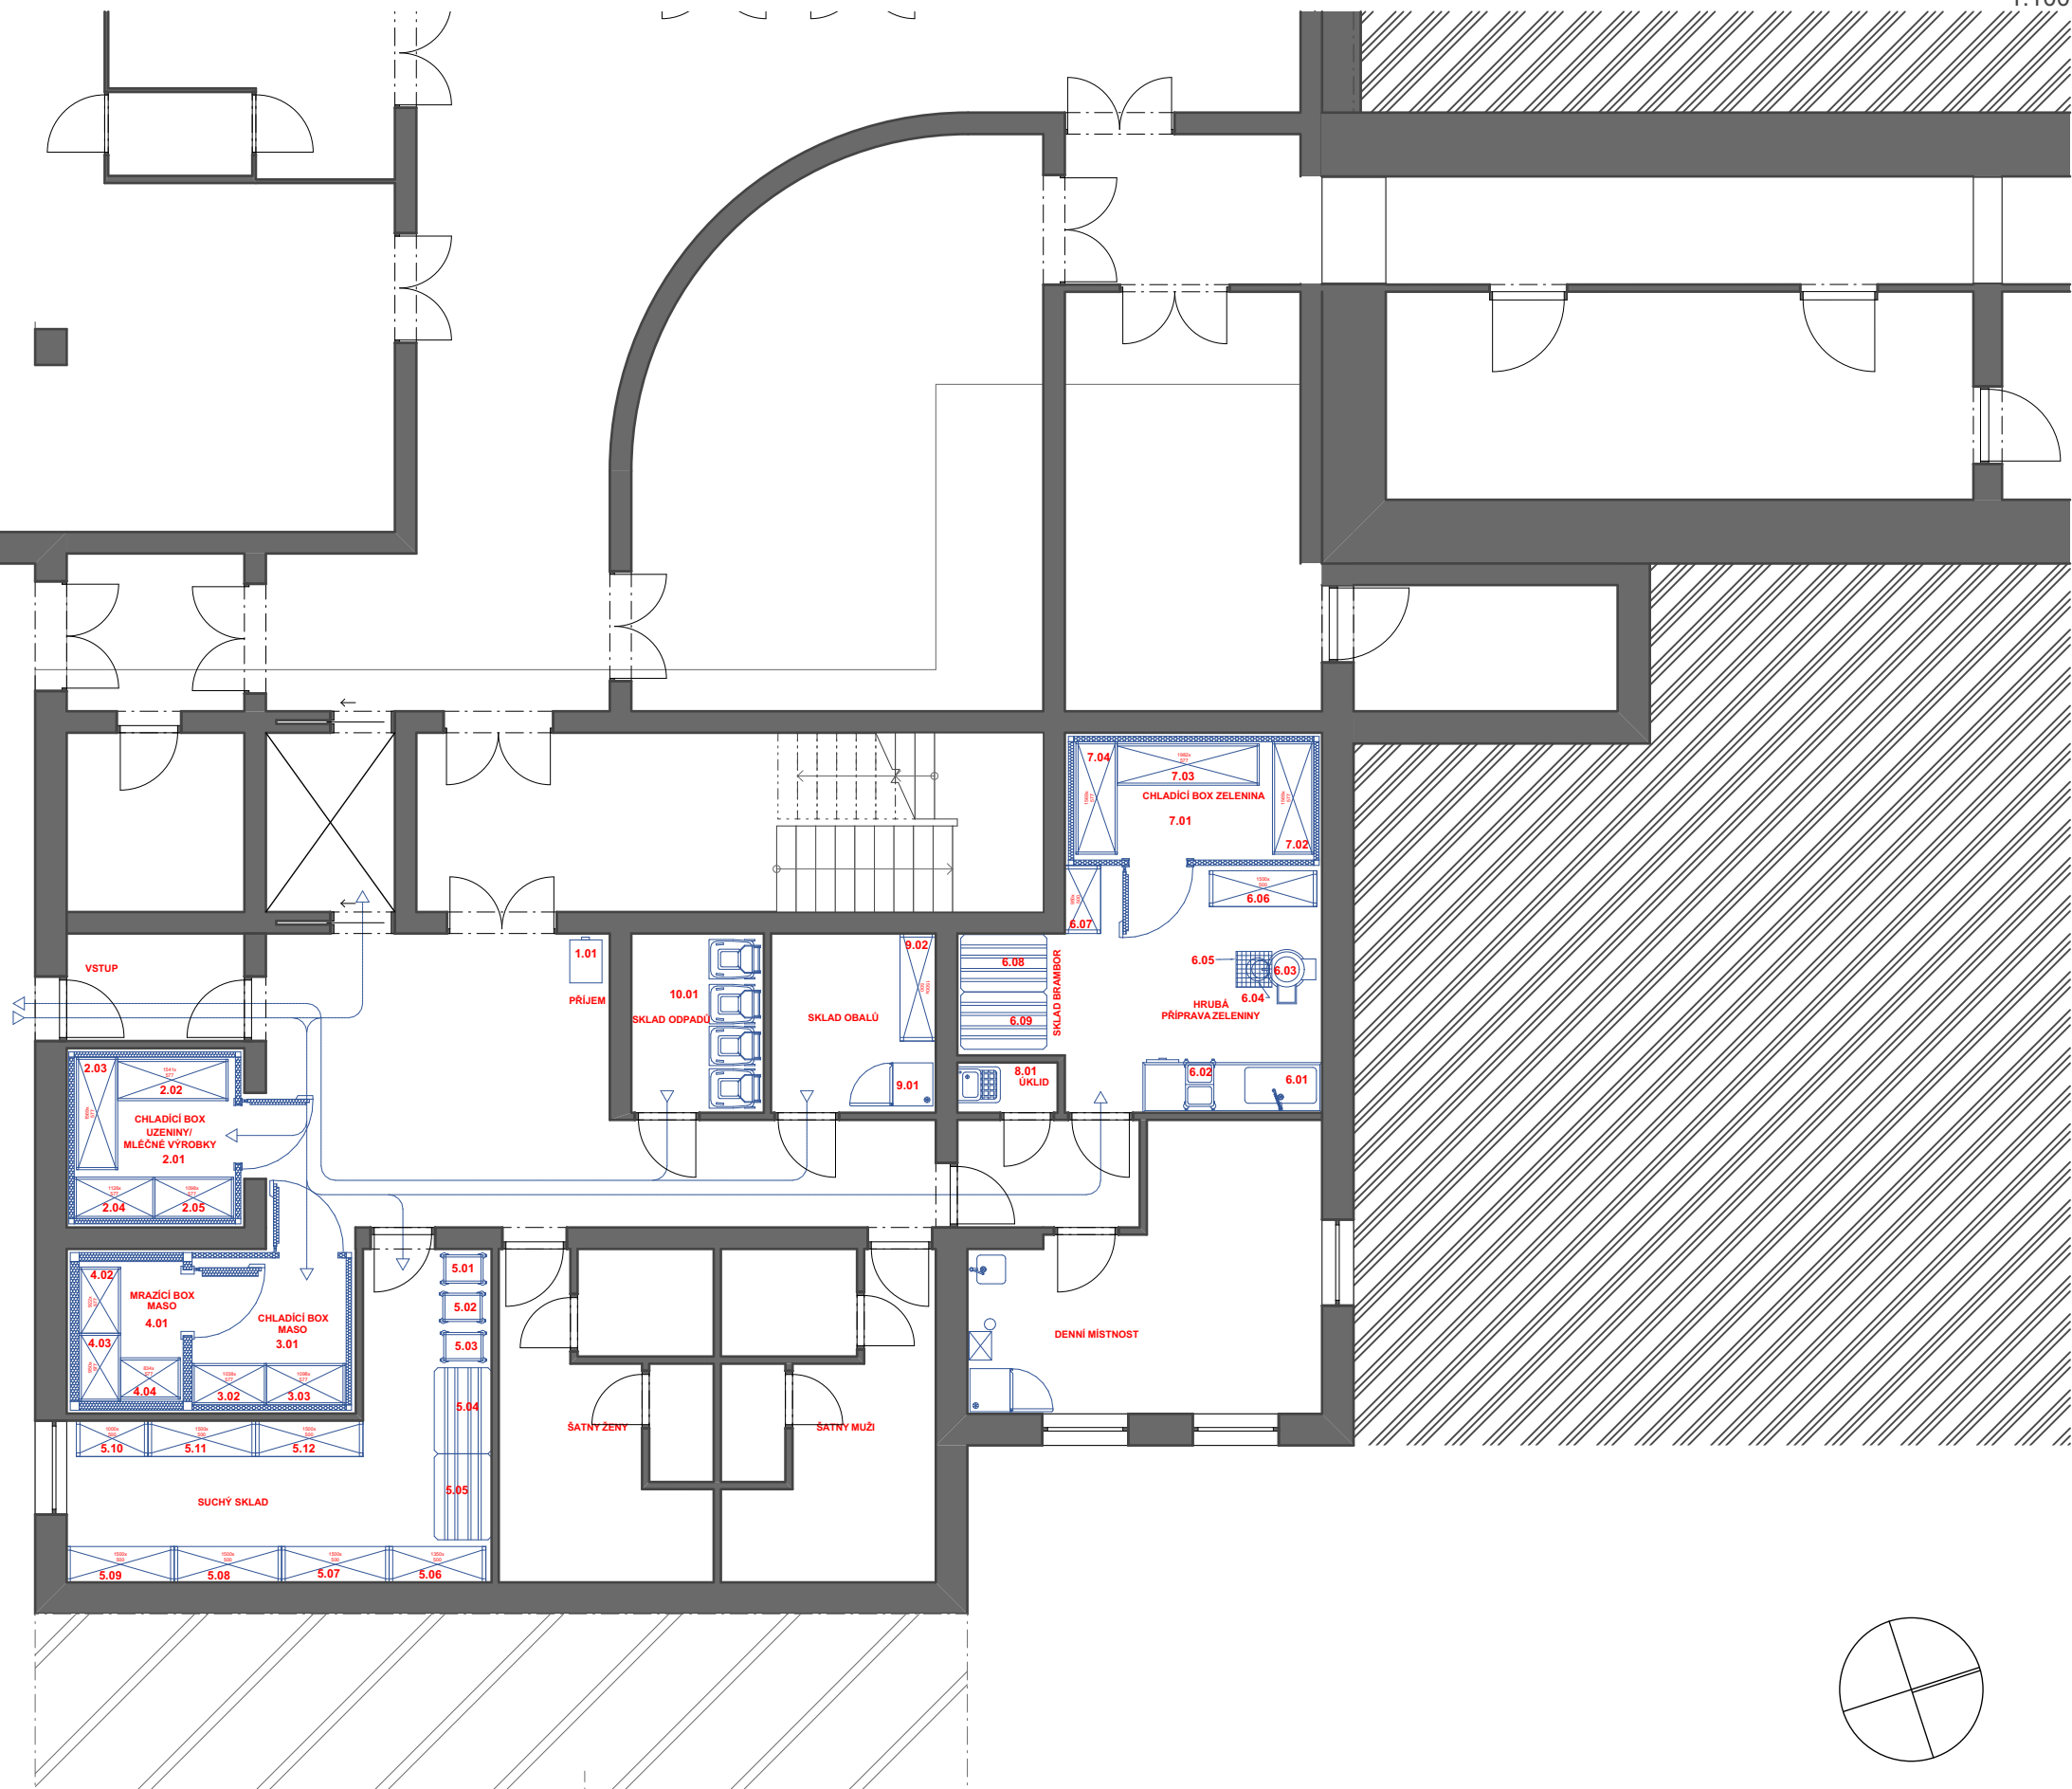

STUDIE PROVEDITELNOSTI - DOMOV PRO SENIORY - LAMPERTICE, OBJEKT ŽACLÉŘ

PŮDORYS 1. PODZEMNÍ PODLAŽÍ - TECHNOLOGIE GASTRO 1:100



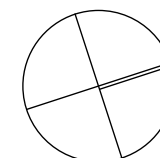

PŮDORYS 1. NADZEMNÍ PODLAŽÍ - TECHNOLOGIE GASTRO 1:100

