

AUTORIZACE

ČÍSLO PARE

ČÍSLO ZMĚNY	DATUM ZMĚNY	POPIS/OBSAH ZMĚNY	PODPIS

III/30315, III/30317 BEZDĚKOV NAD METUJÍ – MACHOV – MACHOVSKÁ LHOTA – STÁTNÍ HRANICE

název akce

SO 901 Dopravně inženýrské opatření, SO 902 Oprava objízdných tras

stavební objekt

Královéhradecký kraj Pivovarské náměstí 1245 500 03 Hradec Králové objednatel	spolupráce
Bezděkov n/M, V. Srbská, Machov, Machovská Lh. místo stavby	Královéhradecký kraj



DOPRAVNĚ INŽENÝRSKÁ KANCELÁŘ
Bozděchova 1668, 500 02 Hradec Králové
tel : 495 219 036, 495 212 647, fax : 495 221 677
e-mail : dik@dik - hk.cz, http : www.dik-hk.cz


Situace DIO výkres	měřítko	DSP+PDPS stupeň
-----------------------	---------	--------------------

ING. M. BURIANEC kontroloval	ING. D. SKÝPALA hlavní inženýr projektu	A021/16 číslo zakázky	C.11.2
Bc. L. NOVOTNÝ zodpovědný projektant	vedoucí projektant	04/2016 datum	

OBJÍZDNÉ TRASY PRO AUTOMOBILY

<< směr Police nad Metují

<< směr Hronov

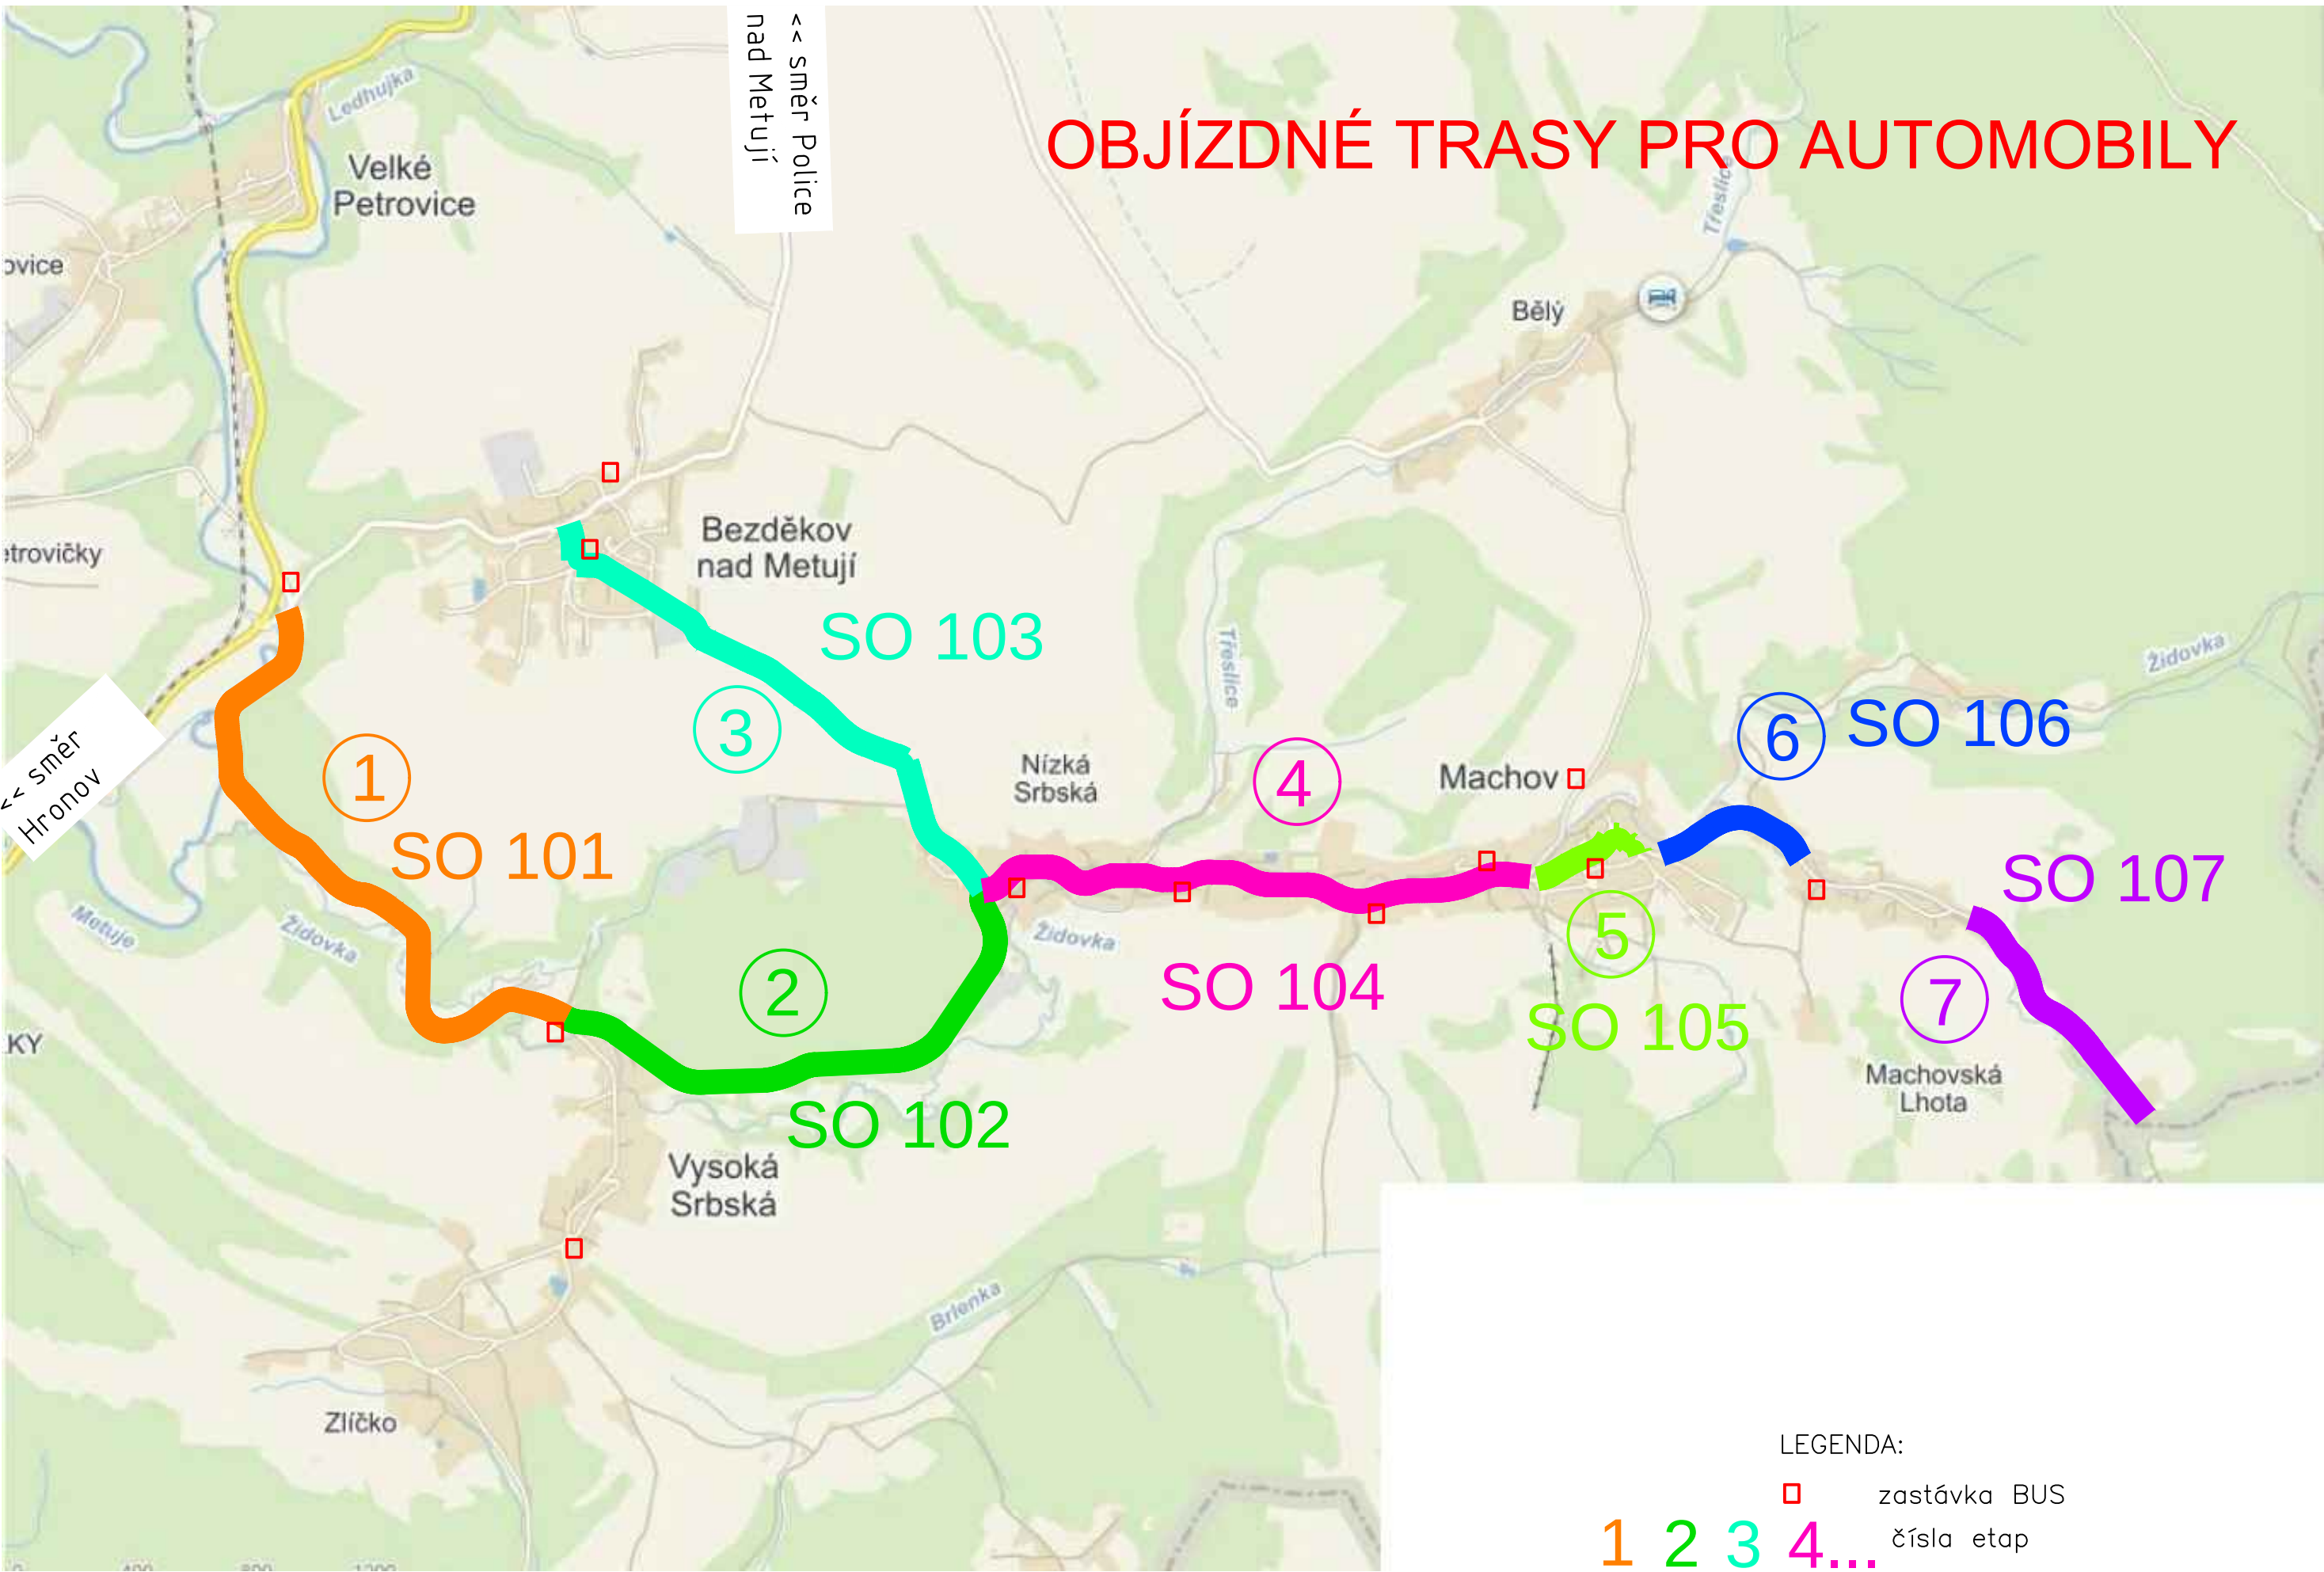


LEGENDA:
□ zastávka BUS
1 2 3 4... čísla etap

1. etapa

<< směr Police nad Metují

<< směr Hronov

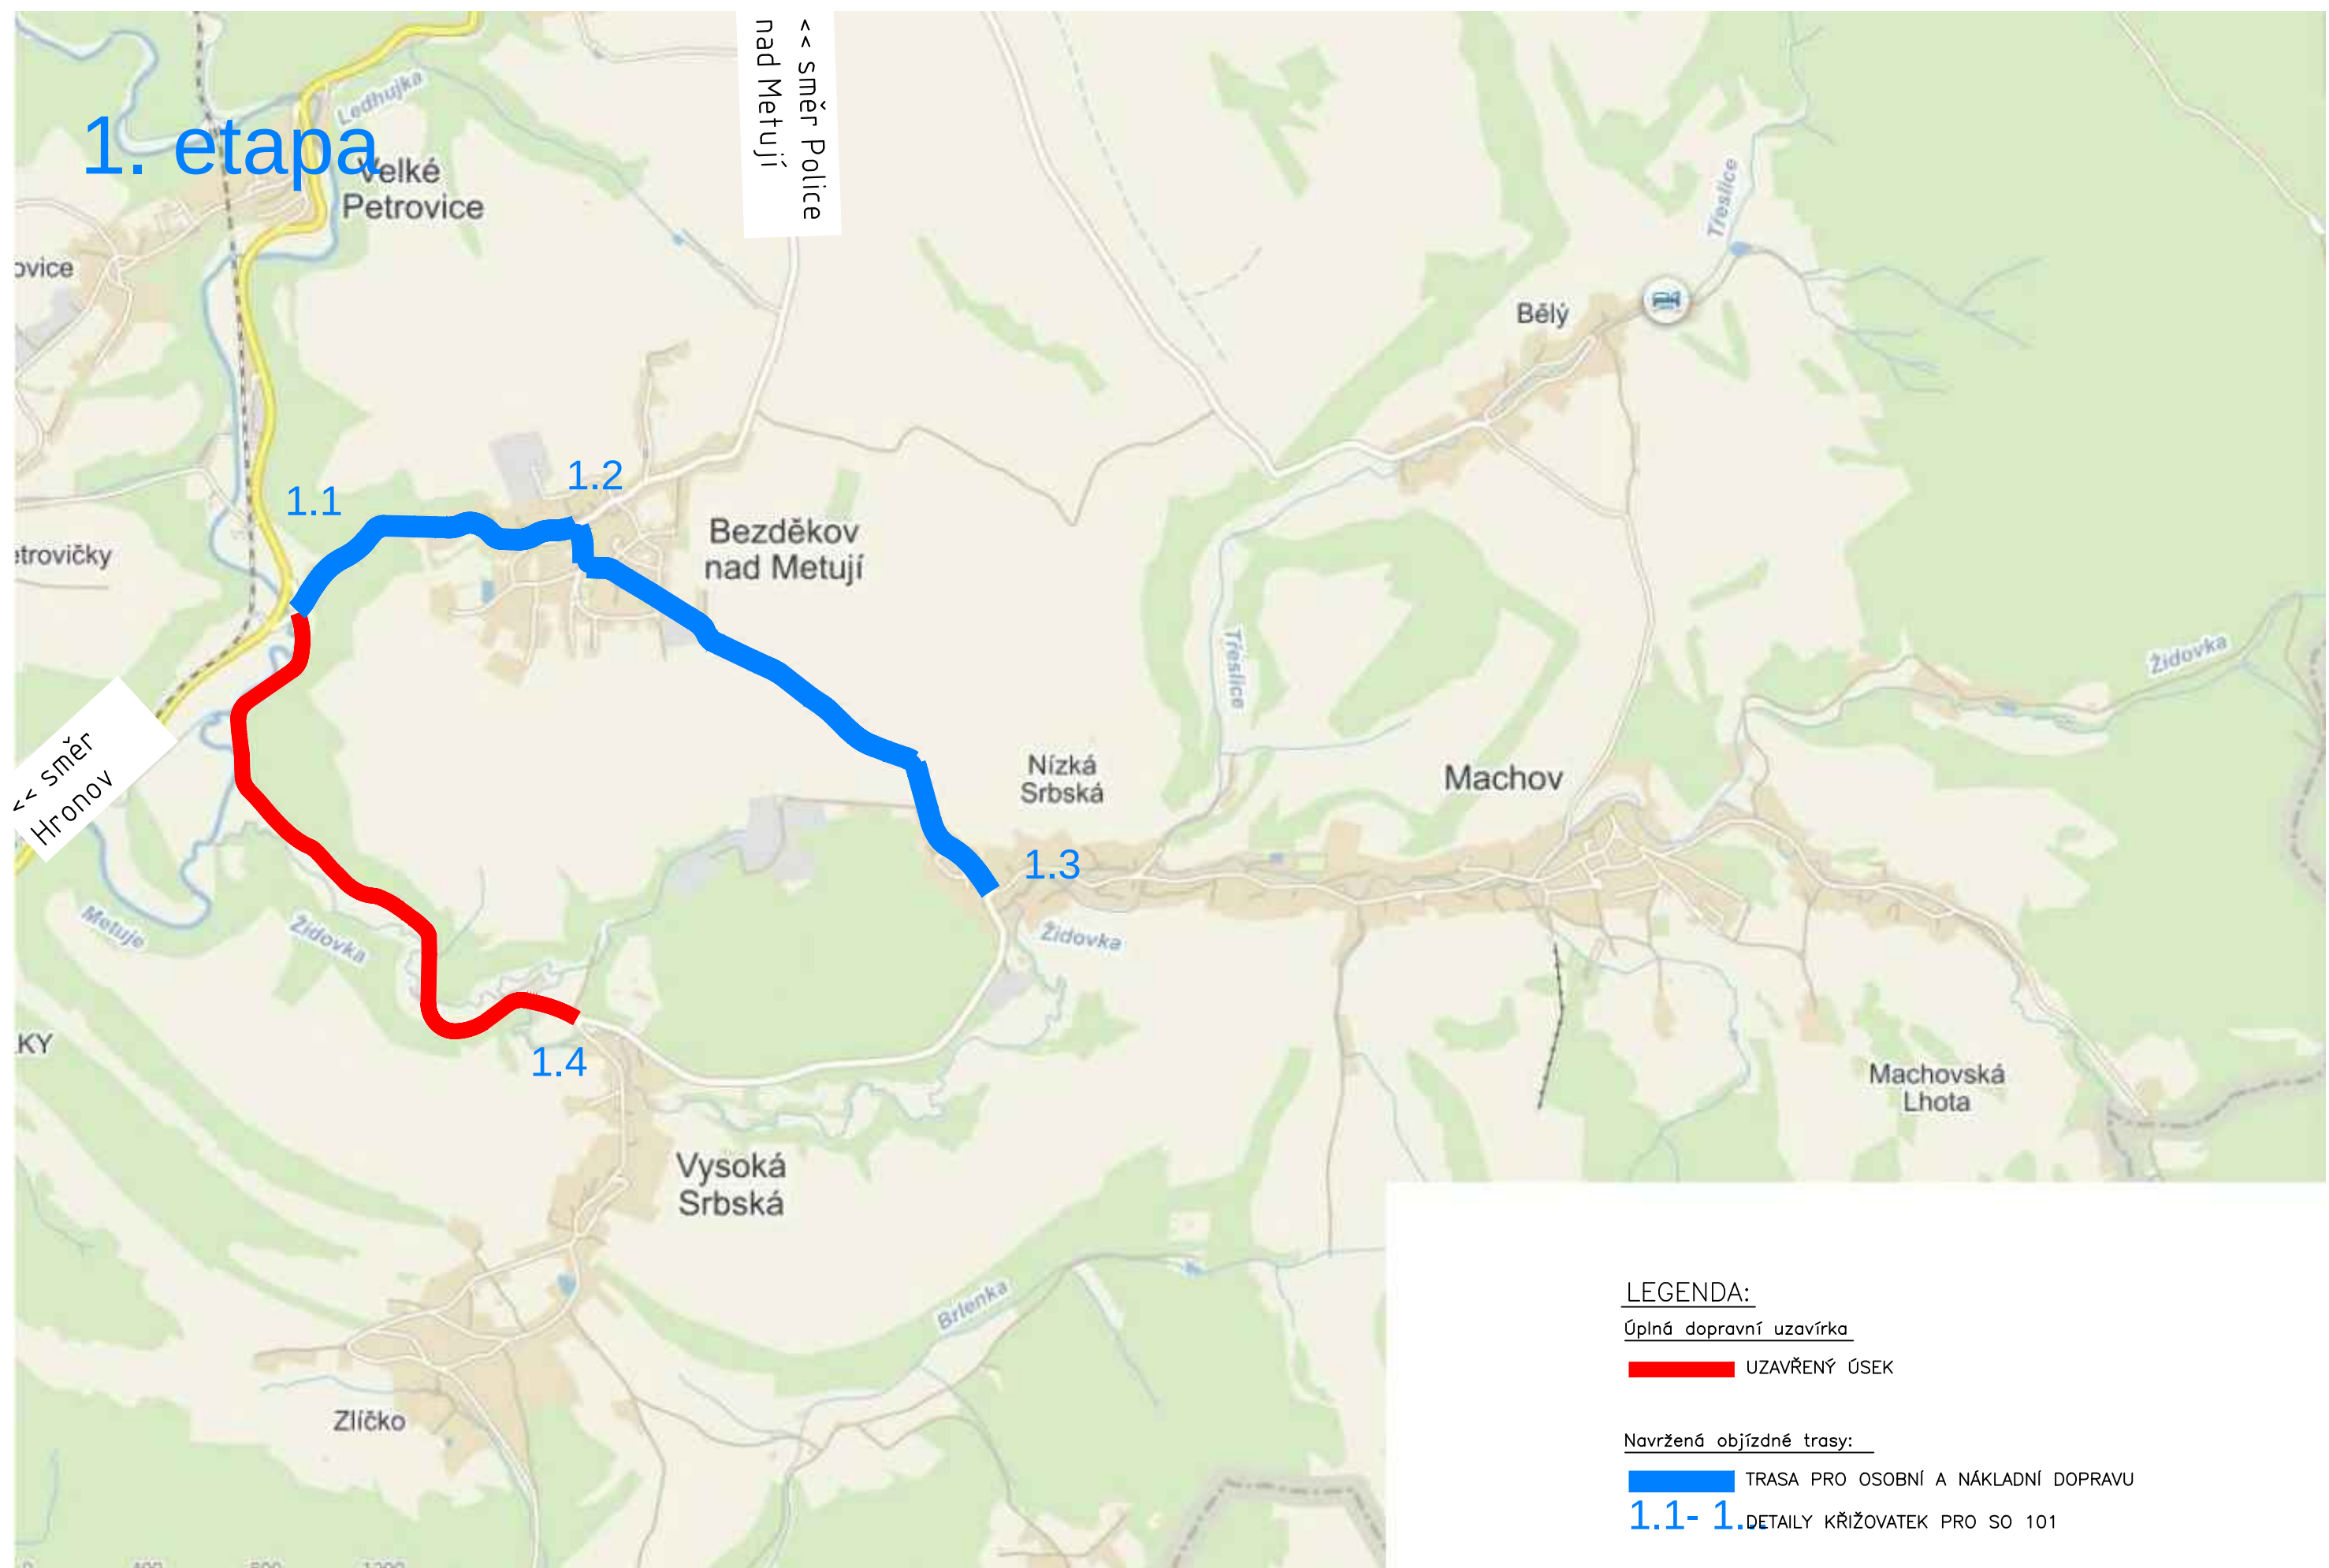

LEGENDA:

Úplná dopravní uzavírka


█ UZAVŘENÝ ÚSEK

Navržená objízdné trasy:


█ TRASA PRO OSOBNÍ A NÁKLADNÍ DOPRAVU

1.1- 1.4. DETAILY KŘÍŽOVATEK PRO SO 101


1.1

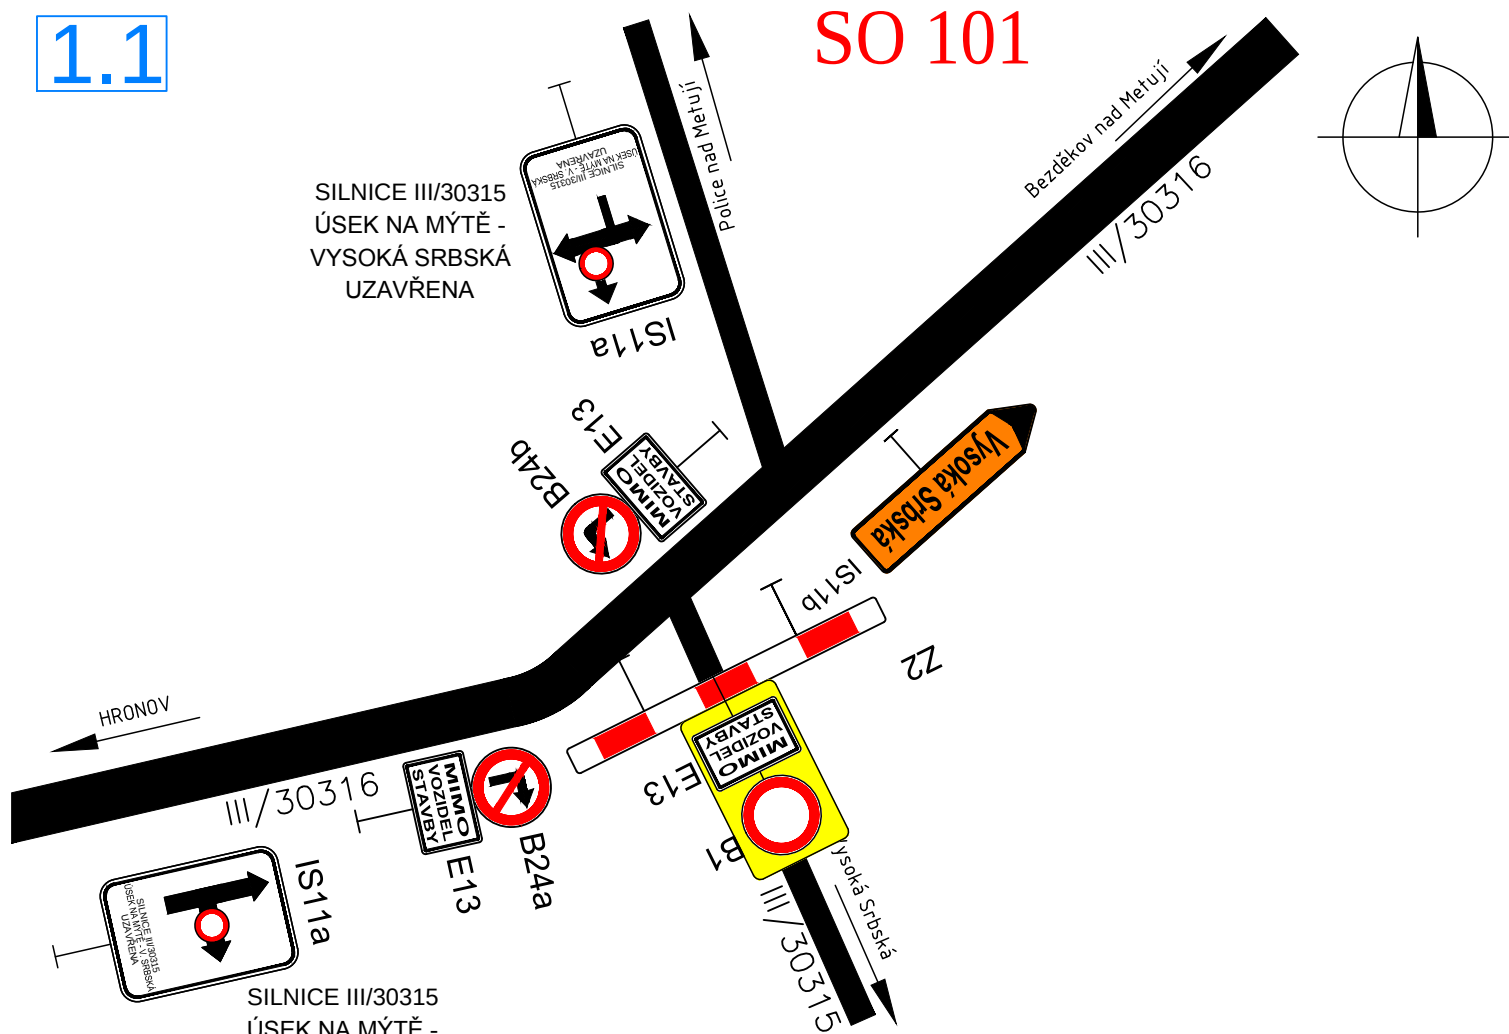


1.2

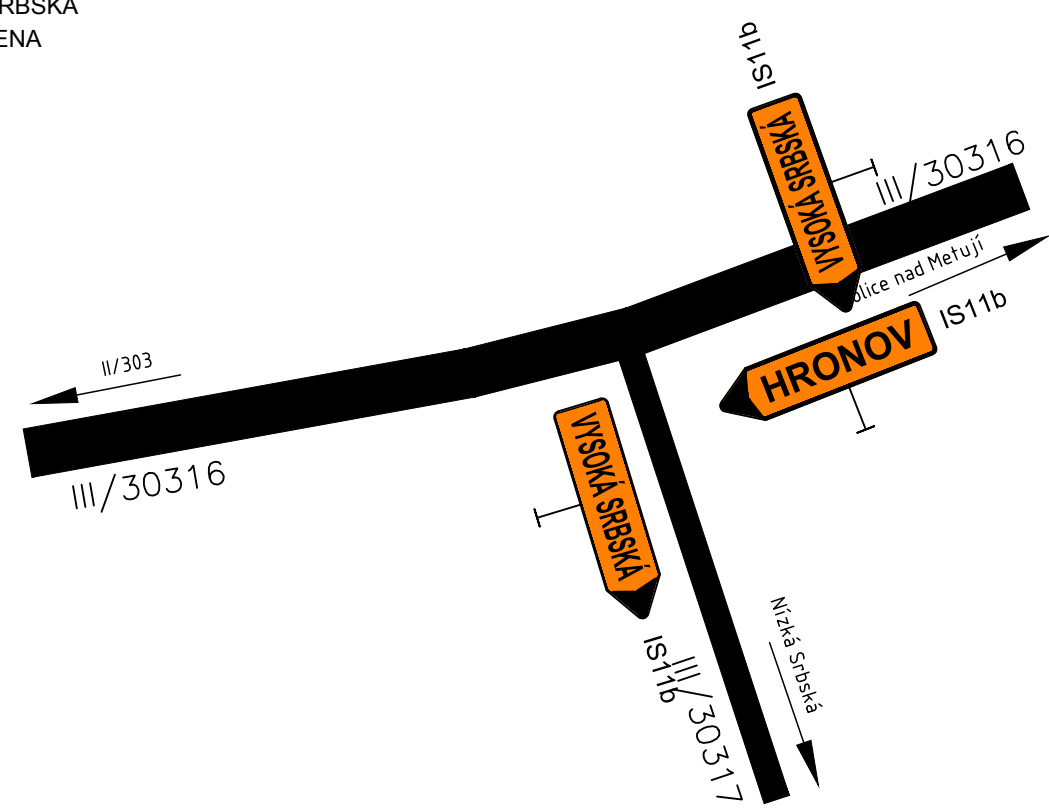

1.3

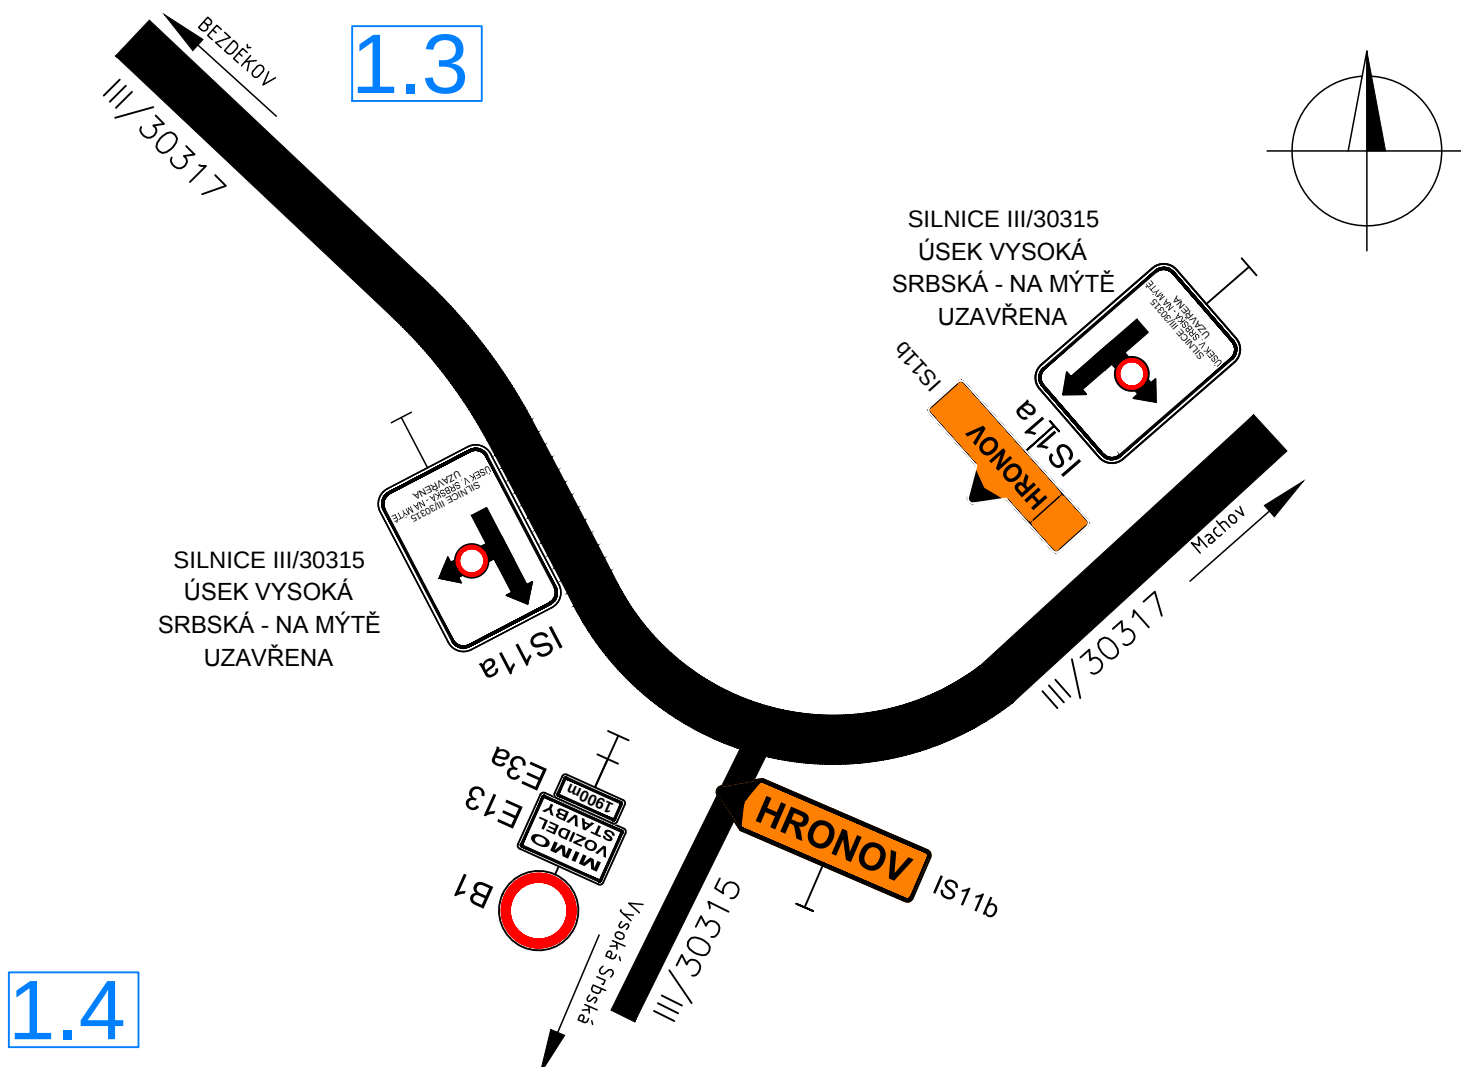

1.4

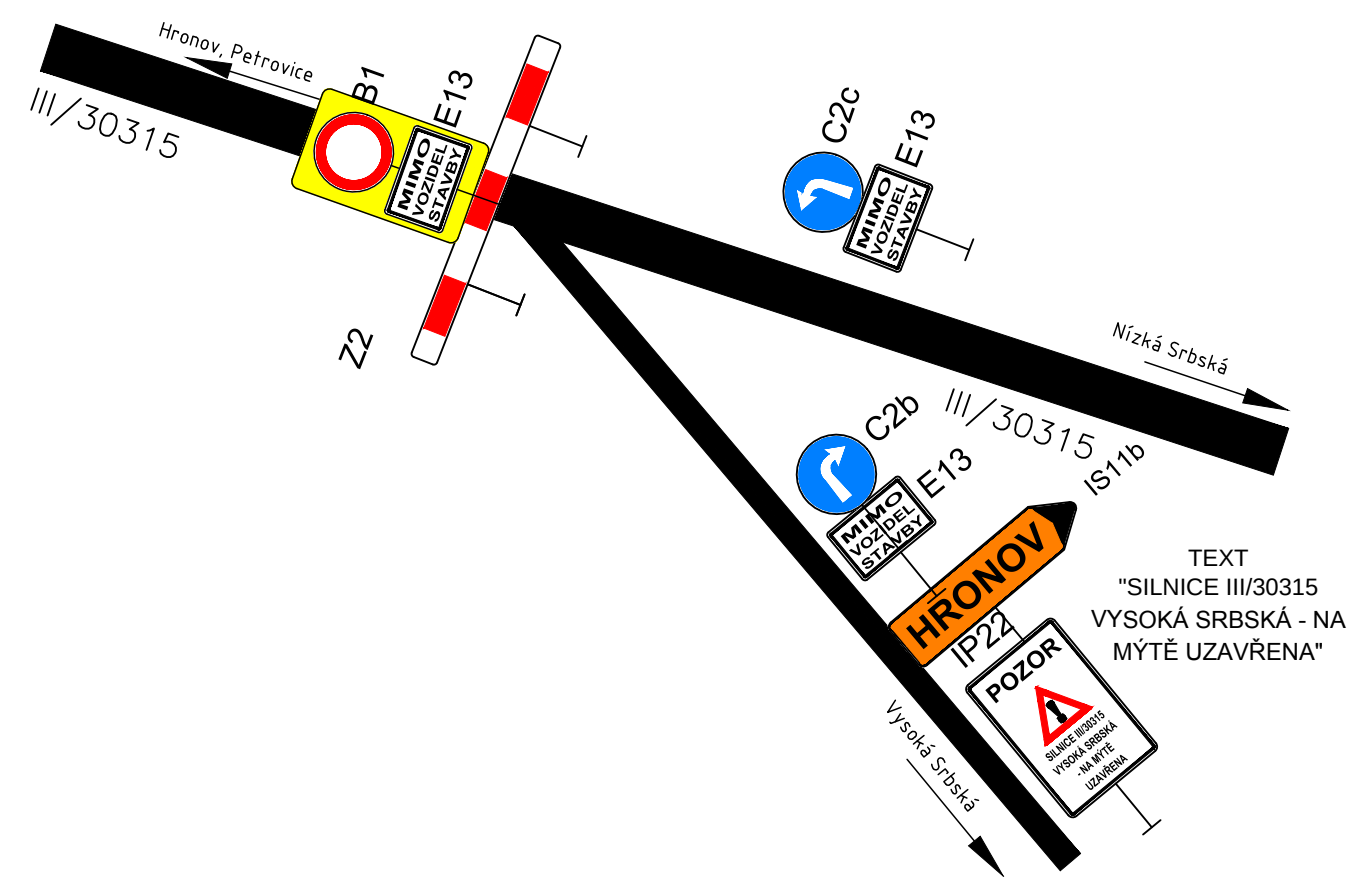

TEXT
"SILNICE III/30315
VYSOKÁ SRBSKÁ - NA
MÝTĚ UZAVŘENA"

2. etapa

<< směr Police
nad Metují


<< směr
Hronov




2.1




2.2

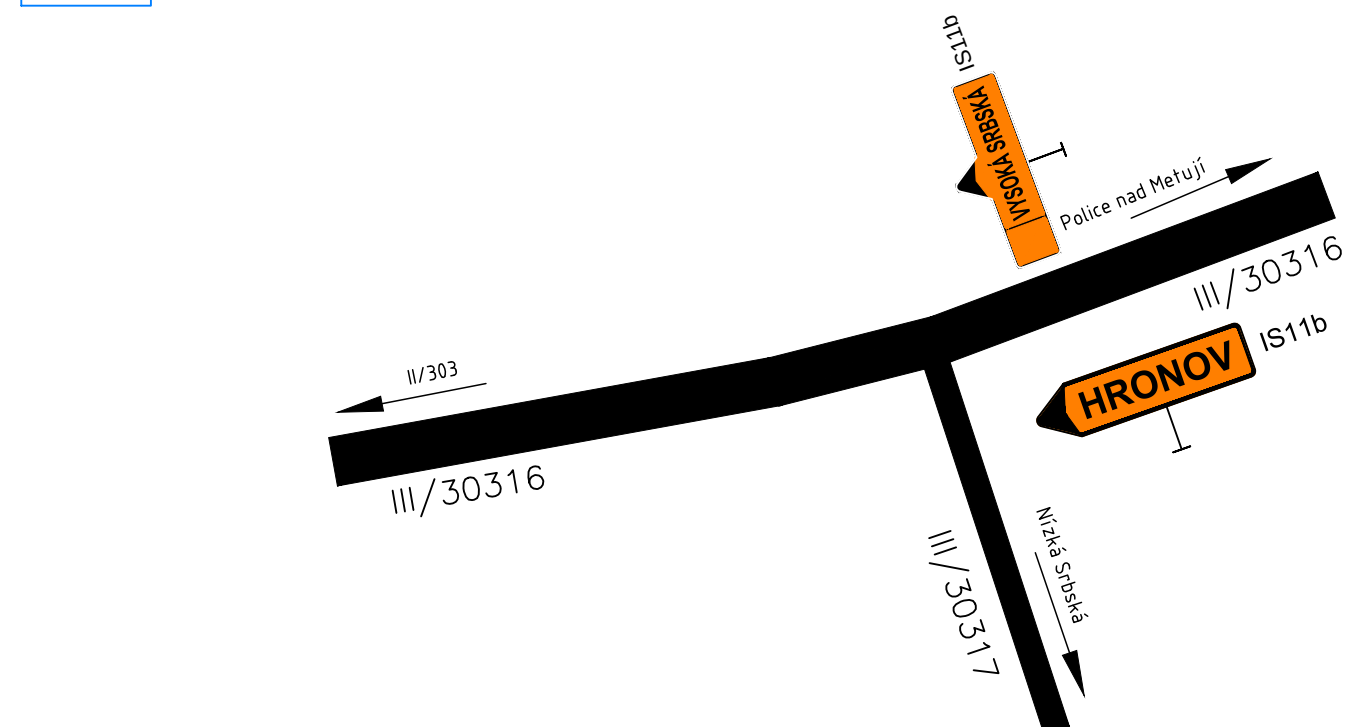

2.3

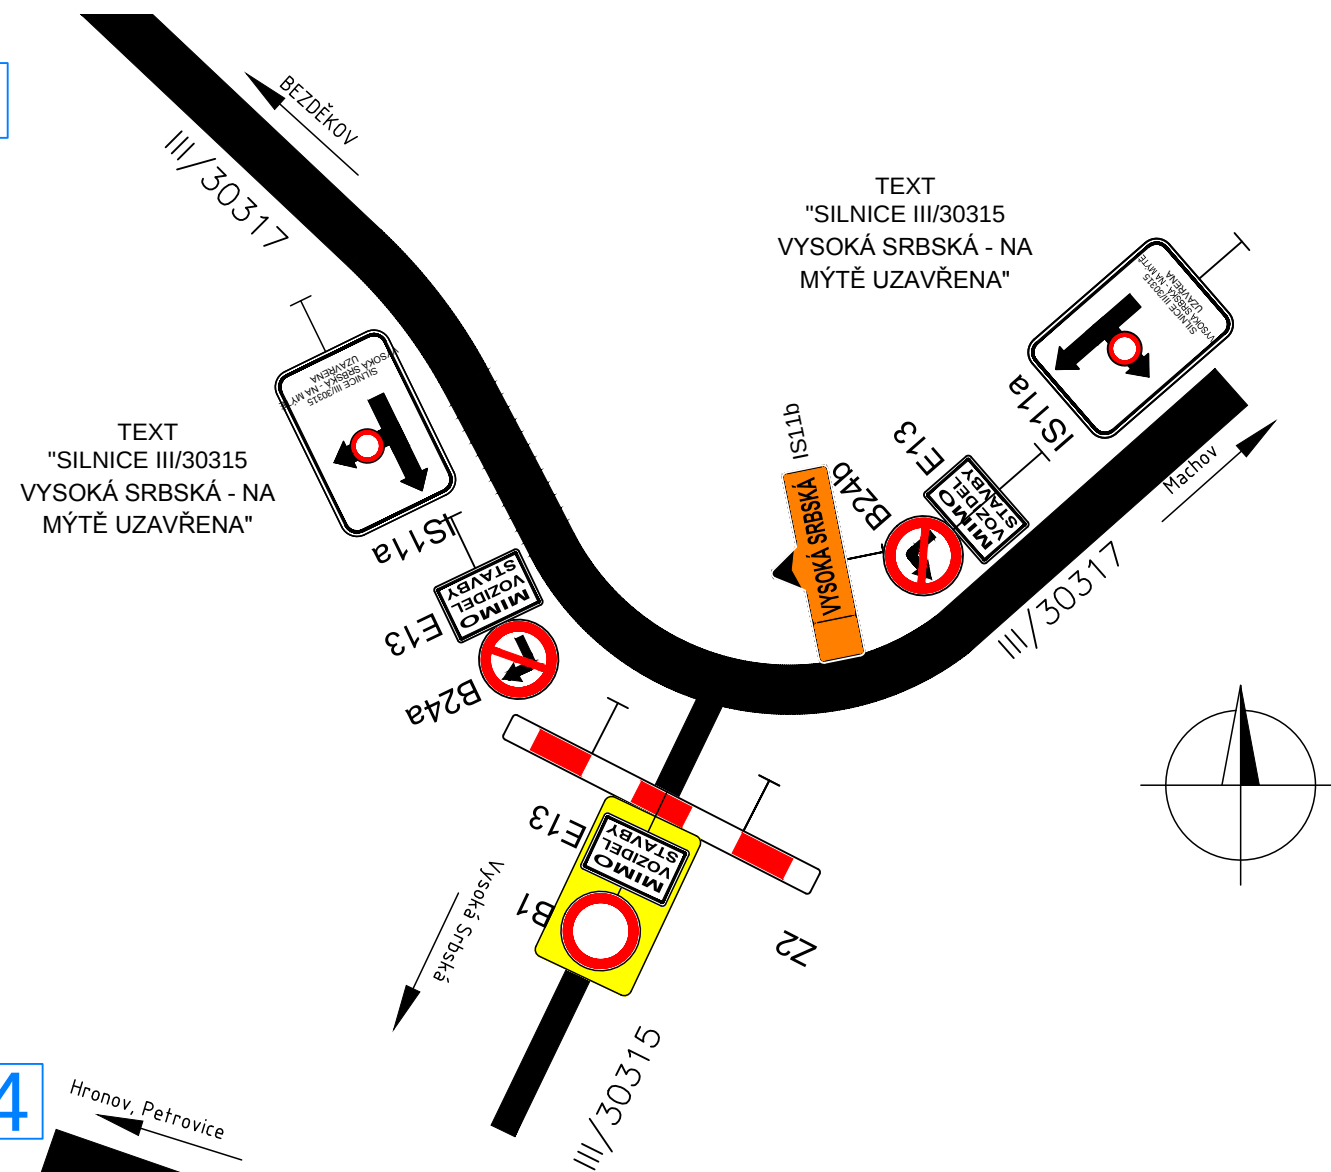

2.4

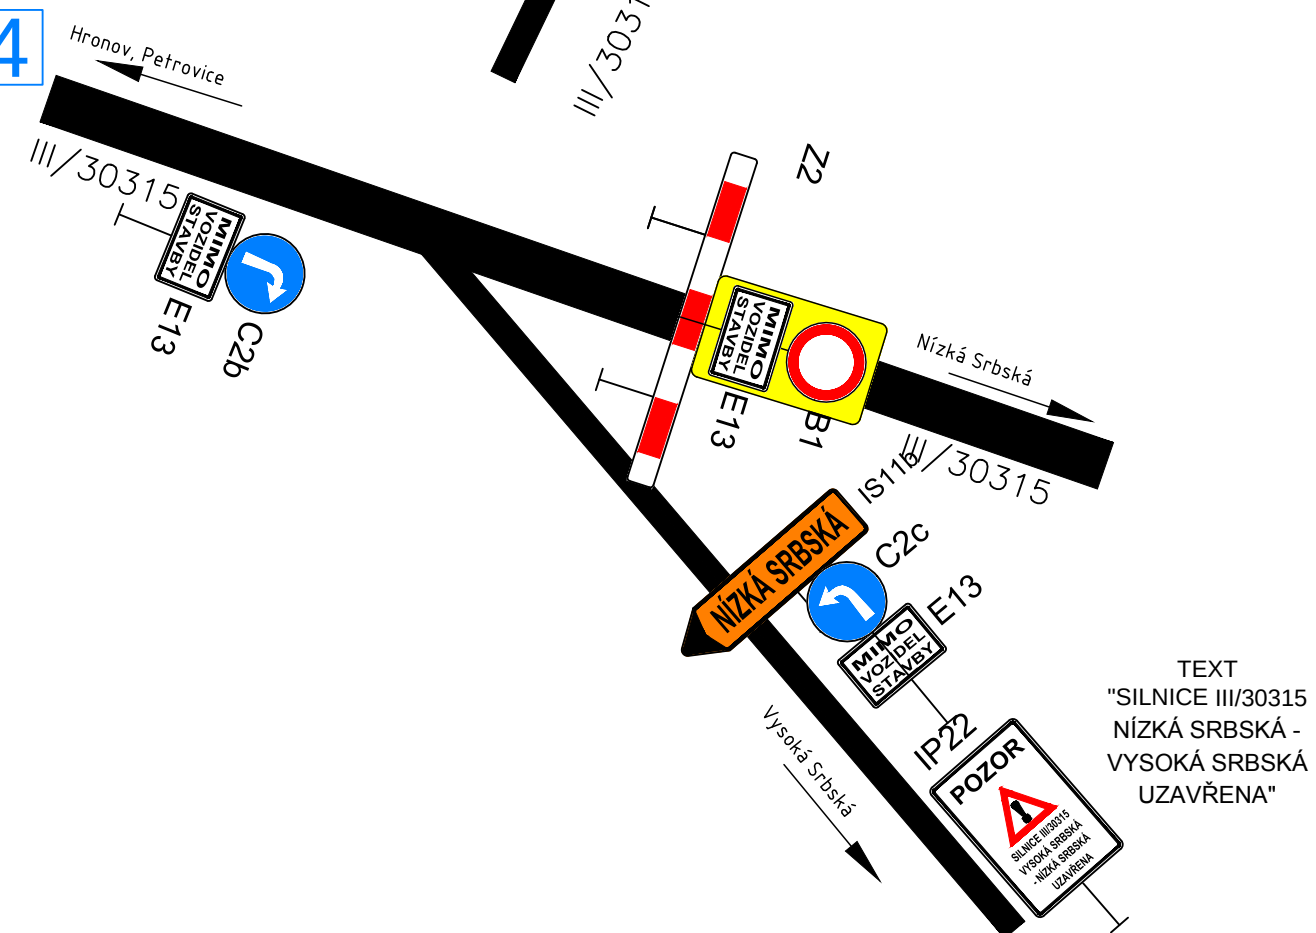

3. etapa

<< směr Police nad Metují

<< směr Hronov



LEGENDA:

Úplná dopravní uzavírka


UZAVŘENÝ ÚSEK

Navržená objízdné trasy:


TRASA PRO OSOBNÍ A NÁKLADNÍ DOPRAVU

3.1-3.3. DETAILY KŘÍŽOVATEK PRO SO 103


3.1

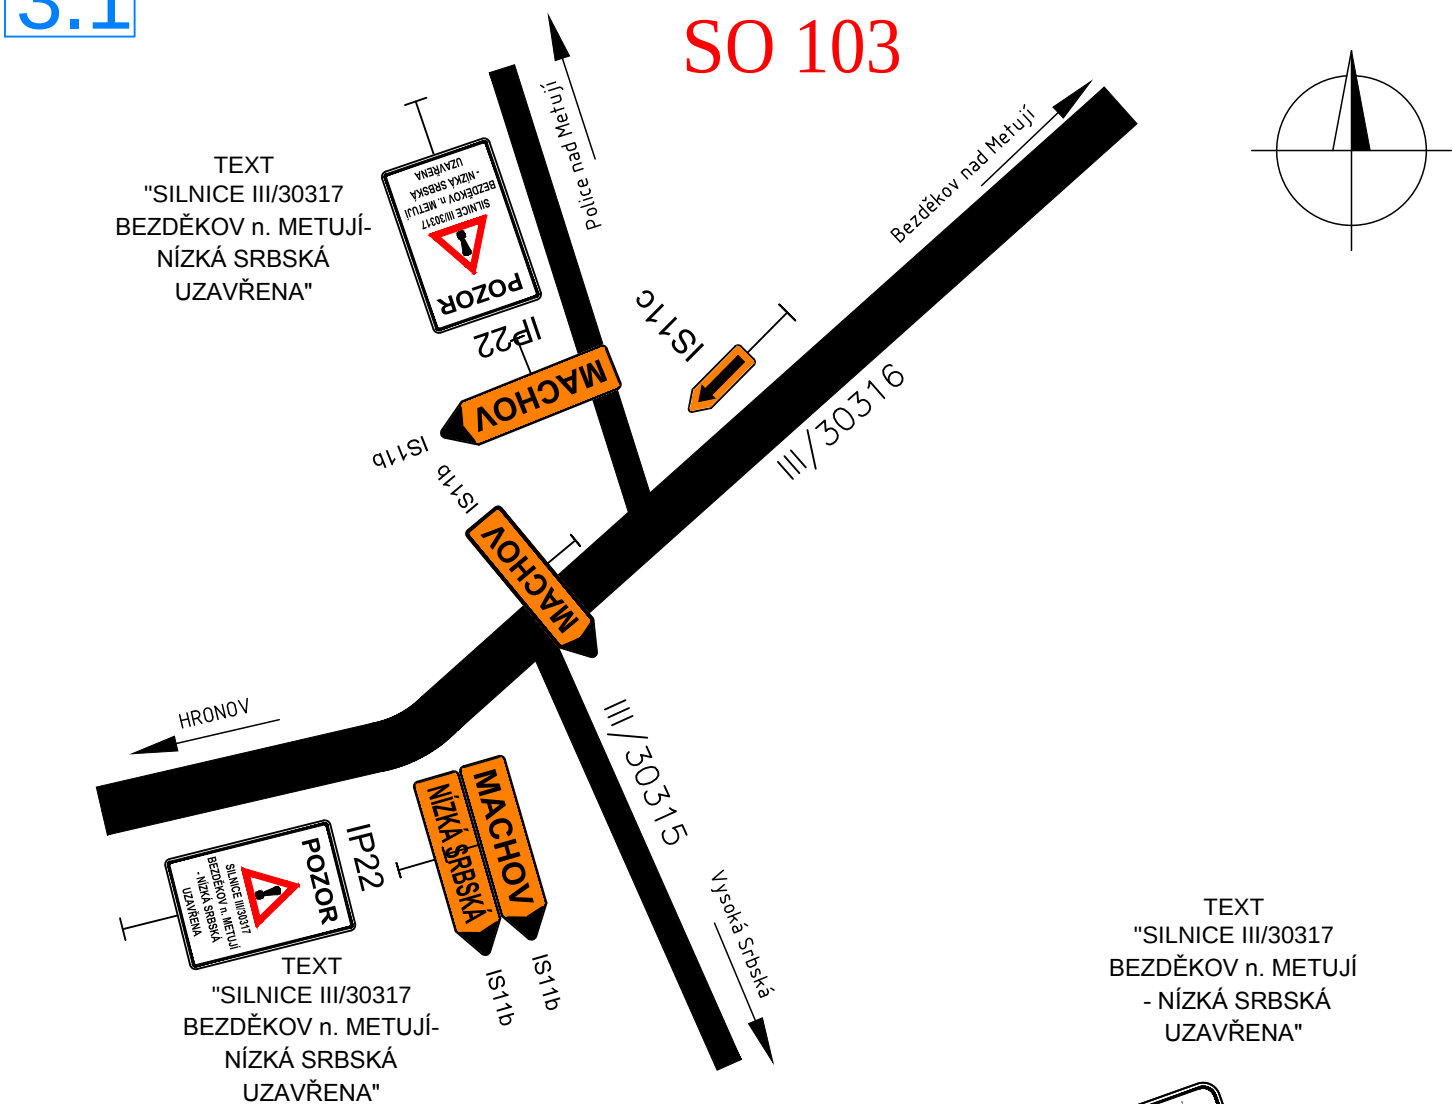


3.2

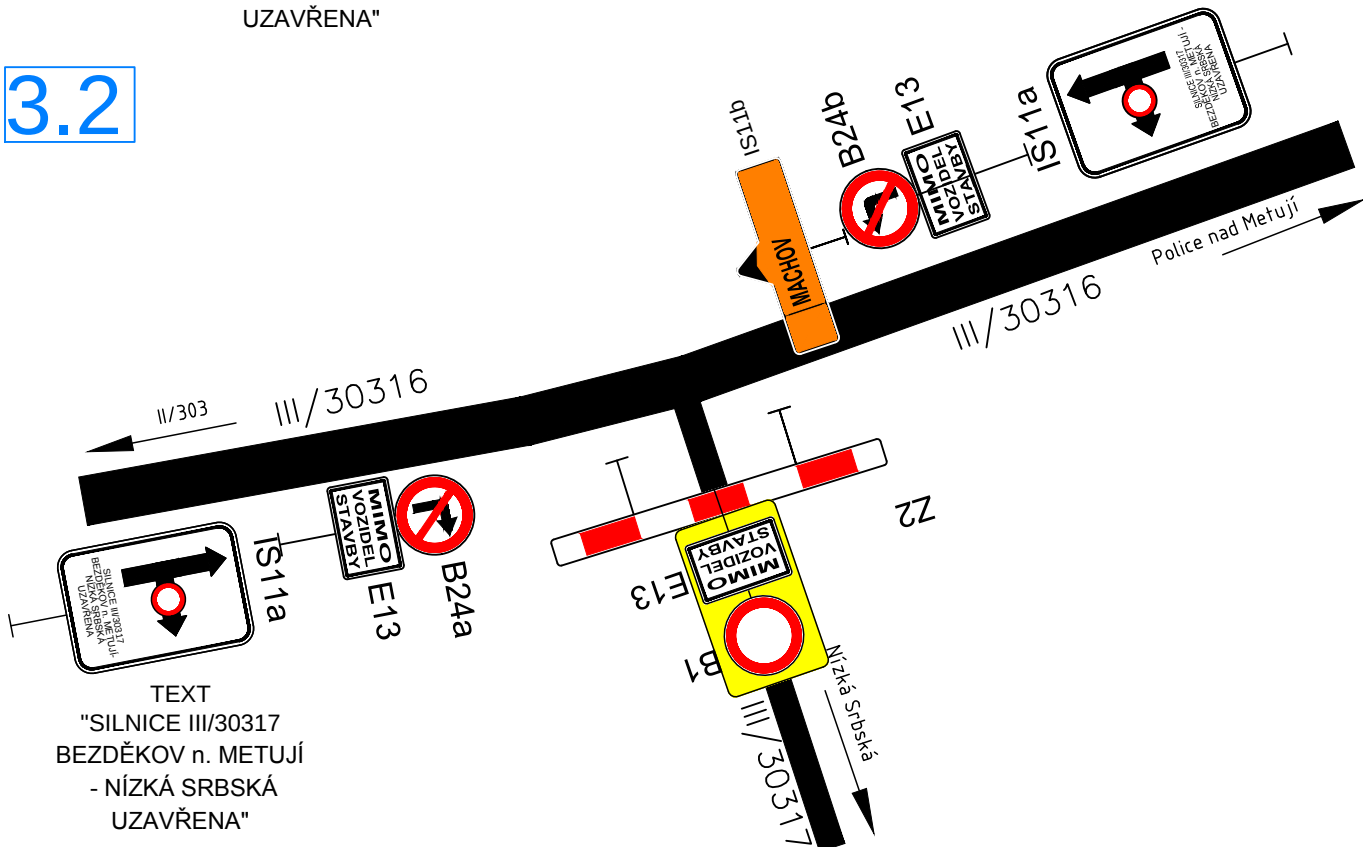


3.3

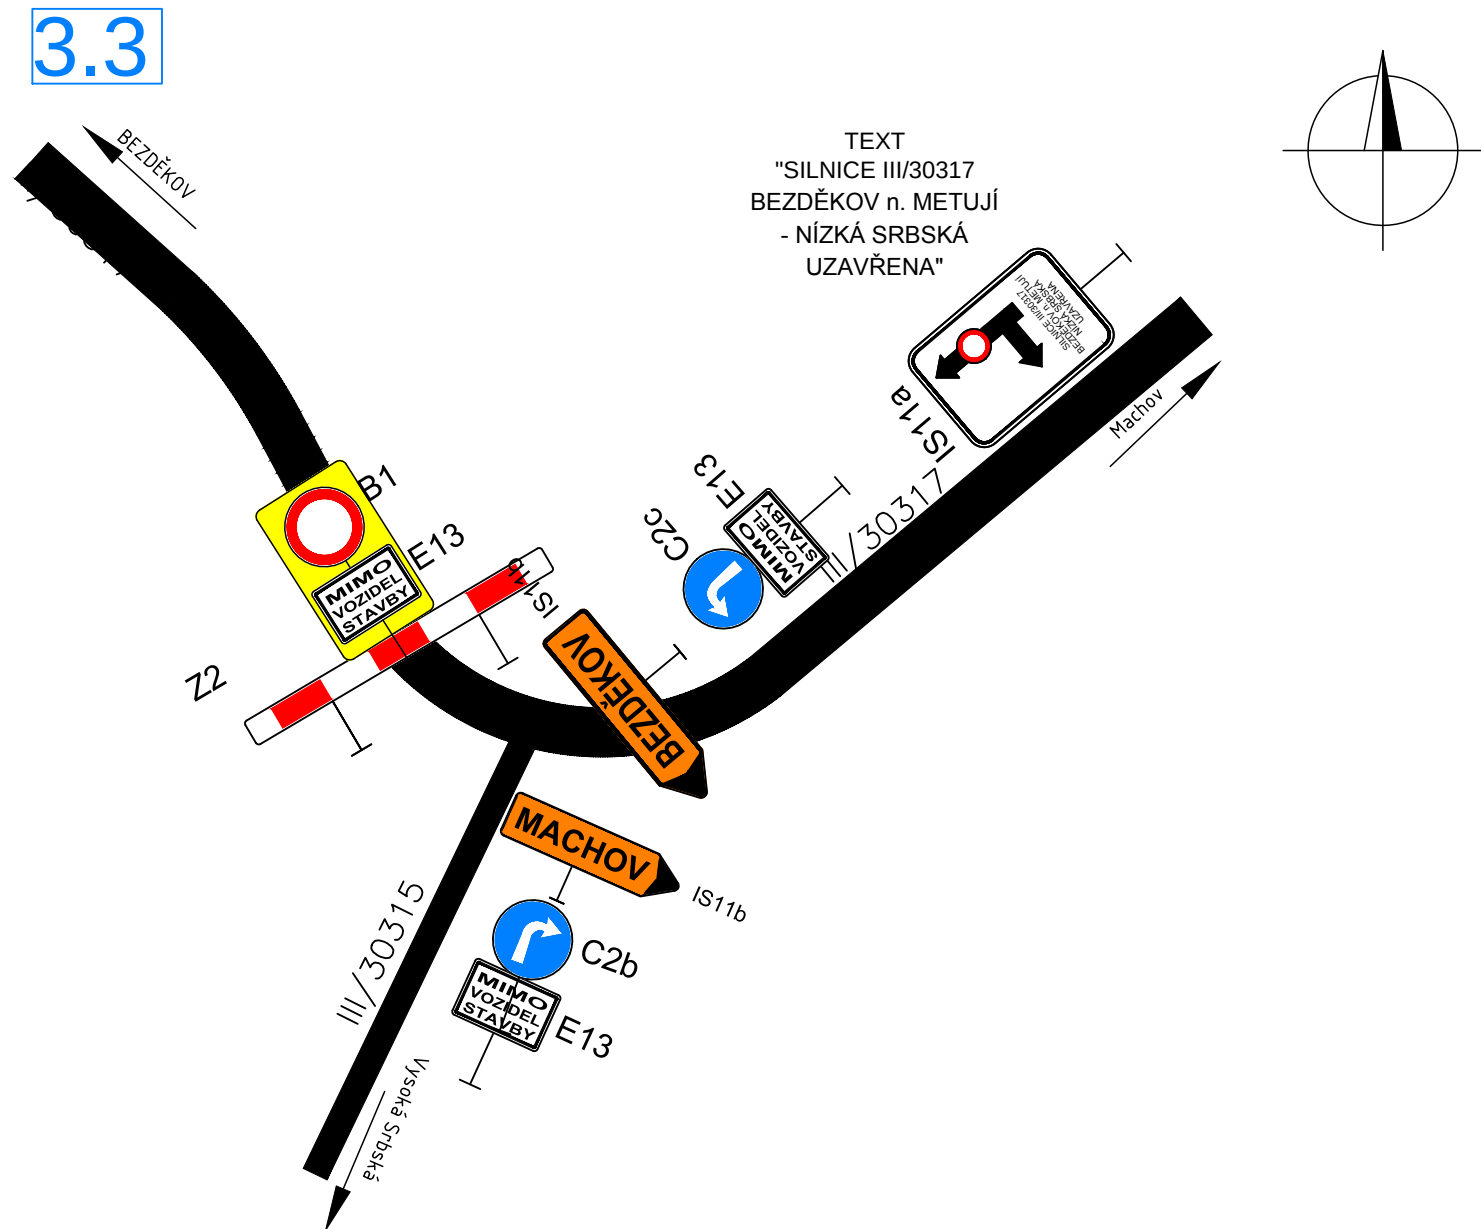


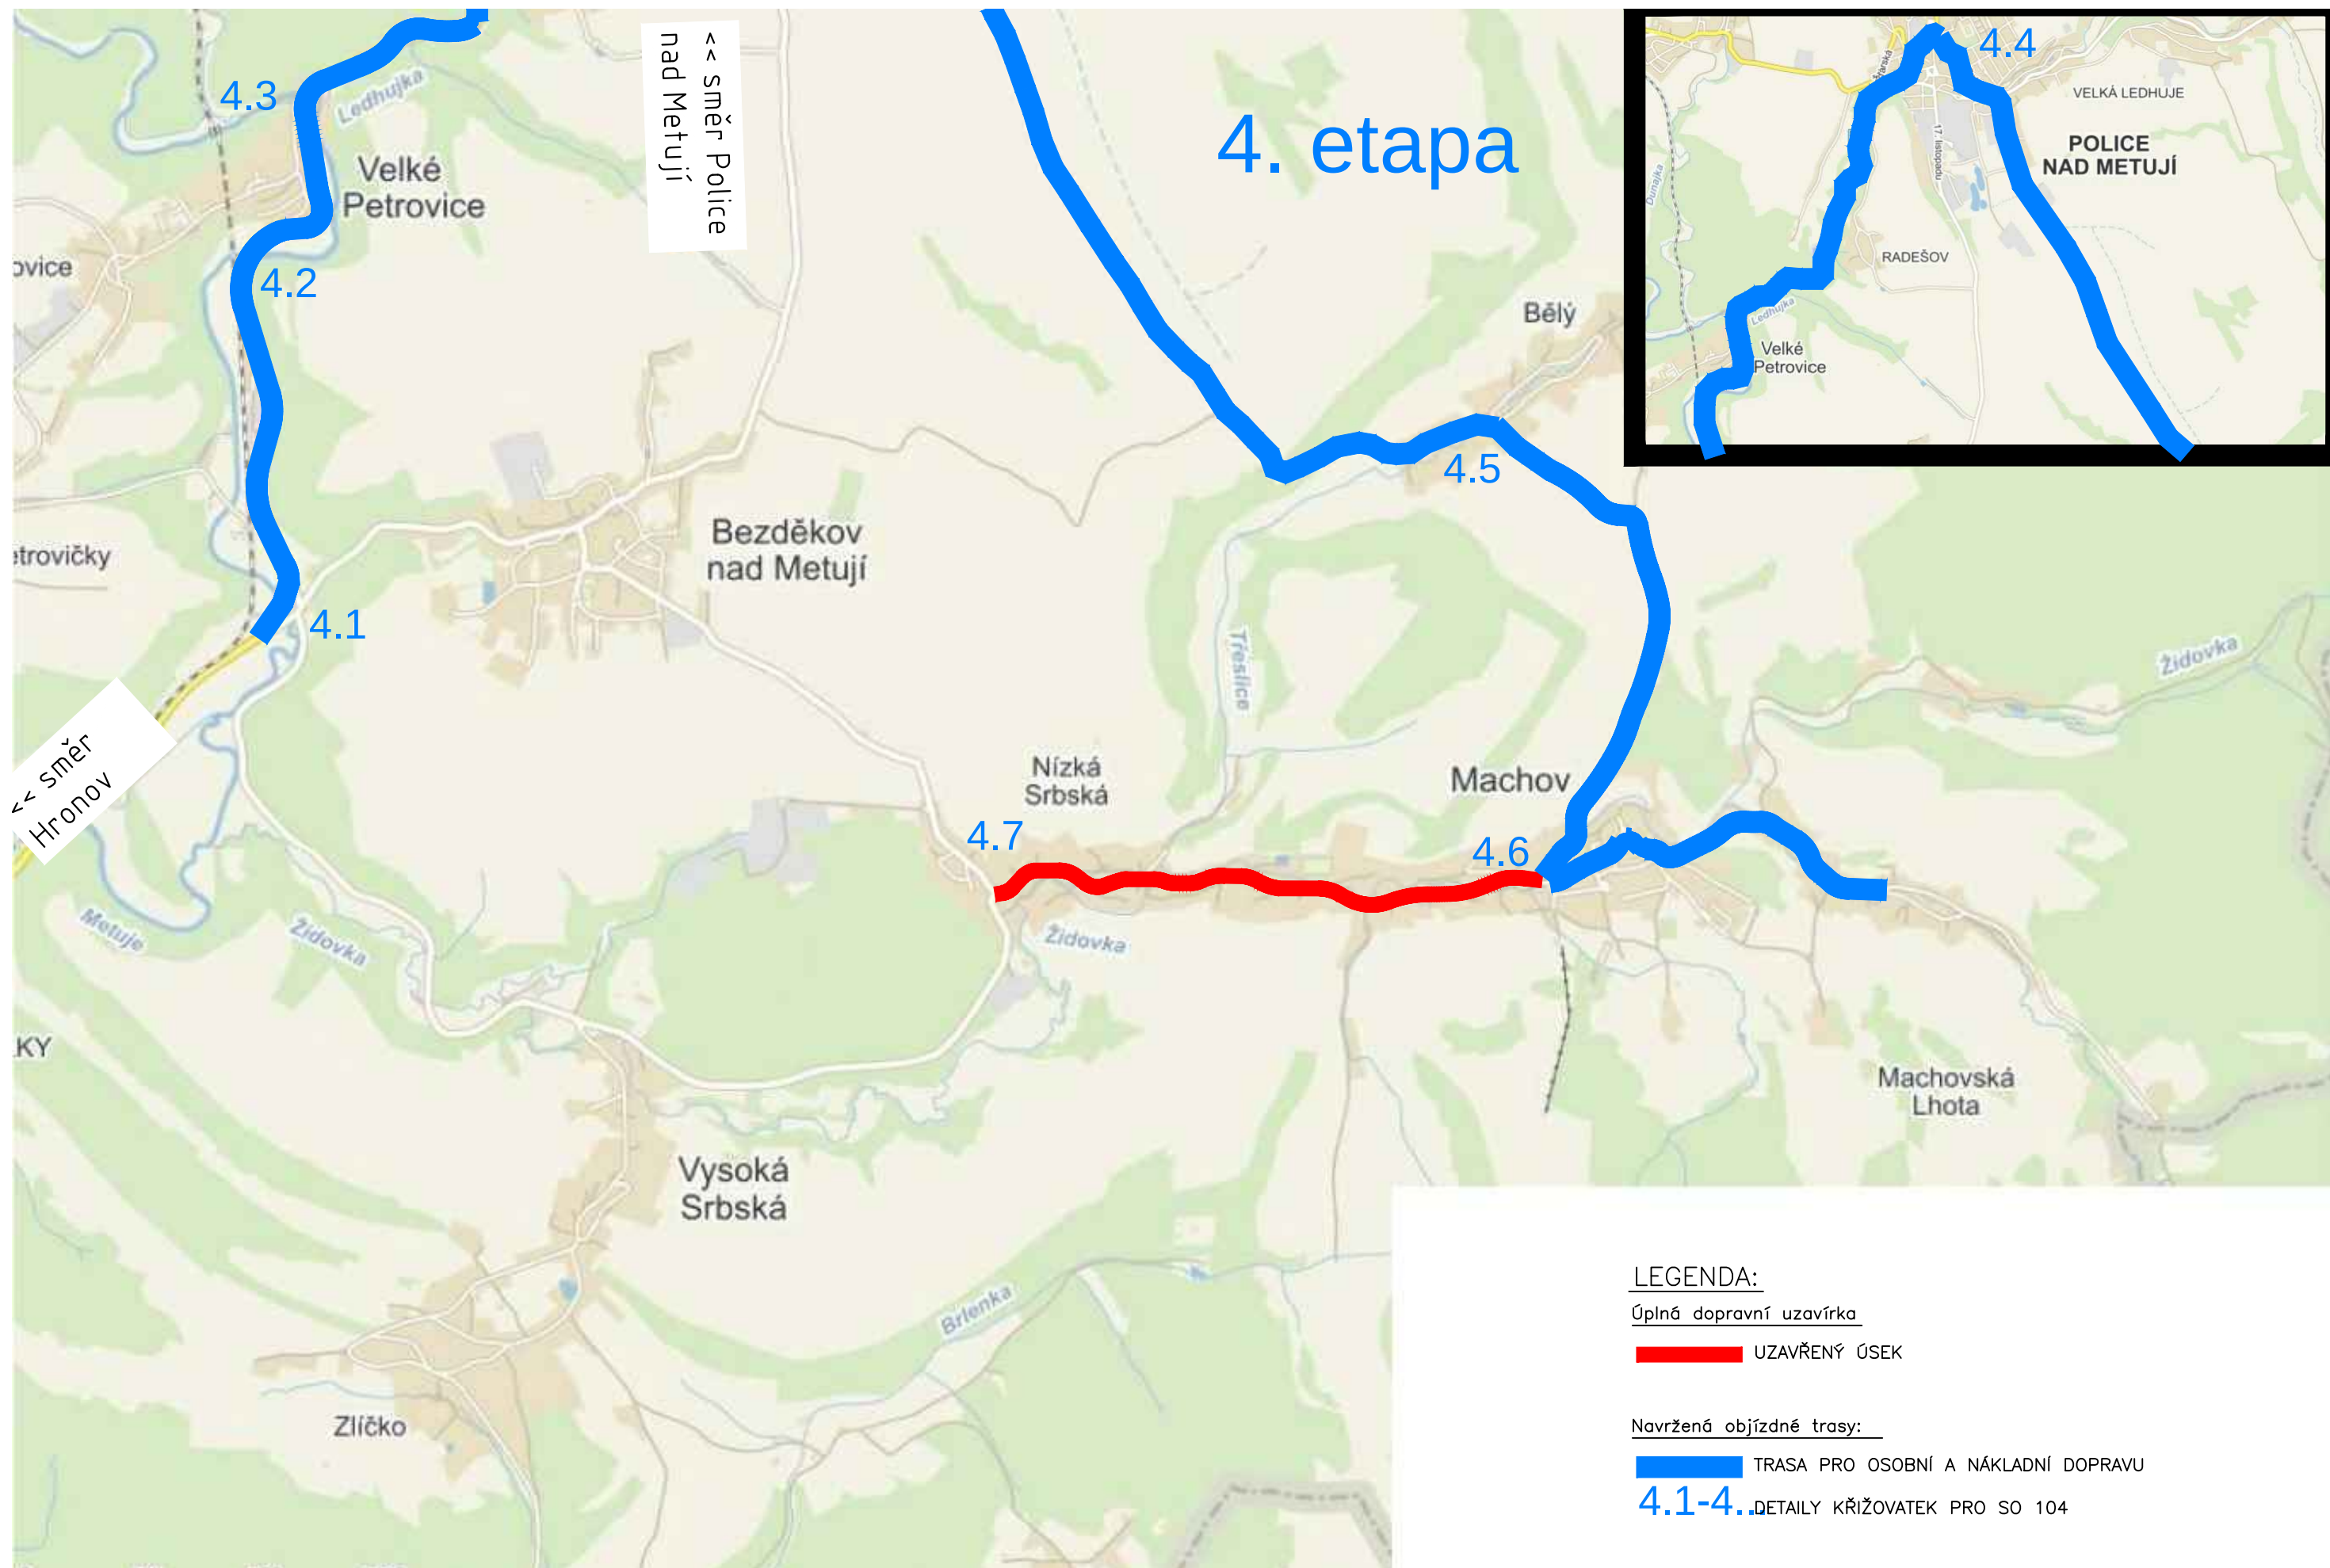


4.1

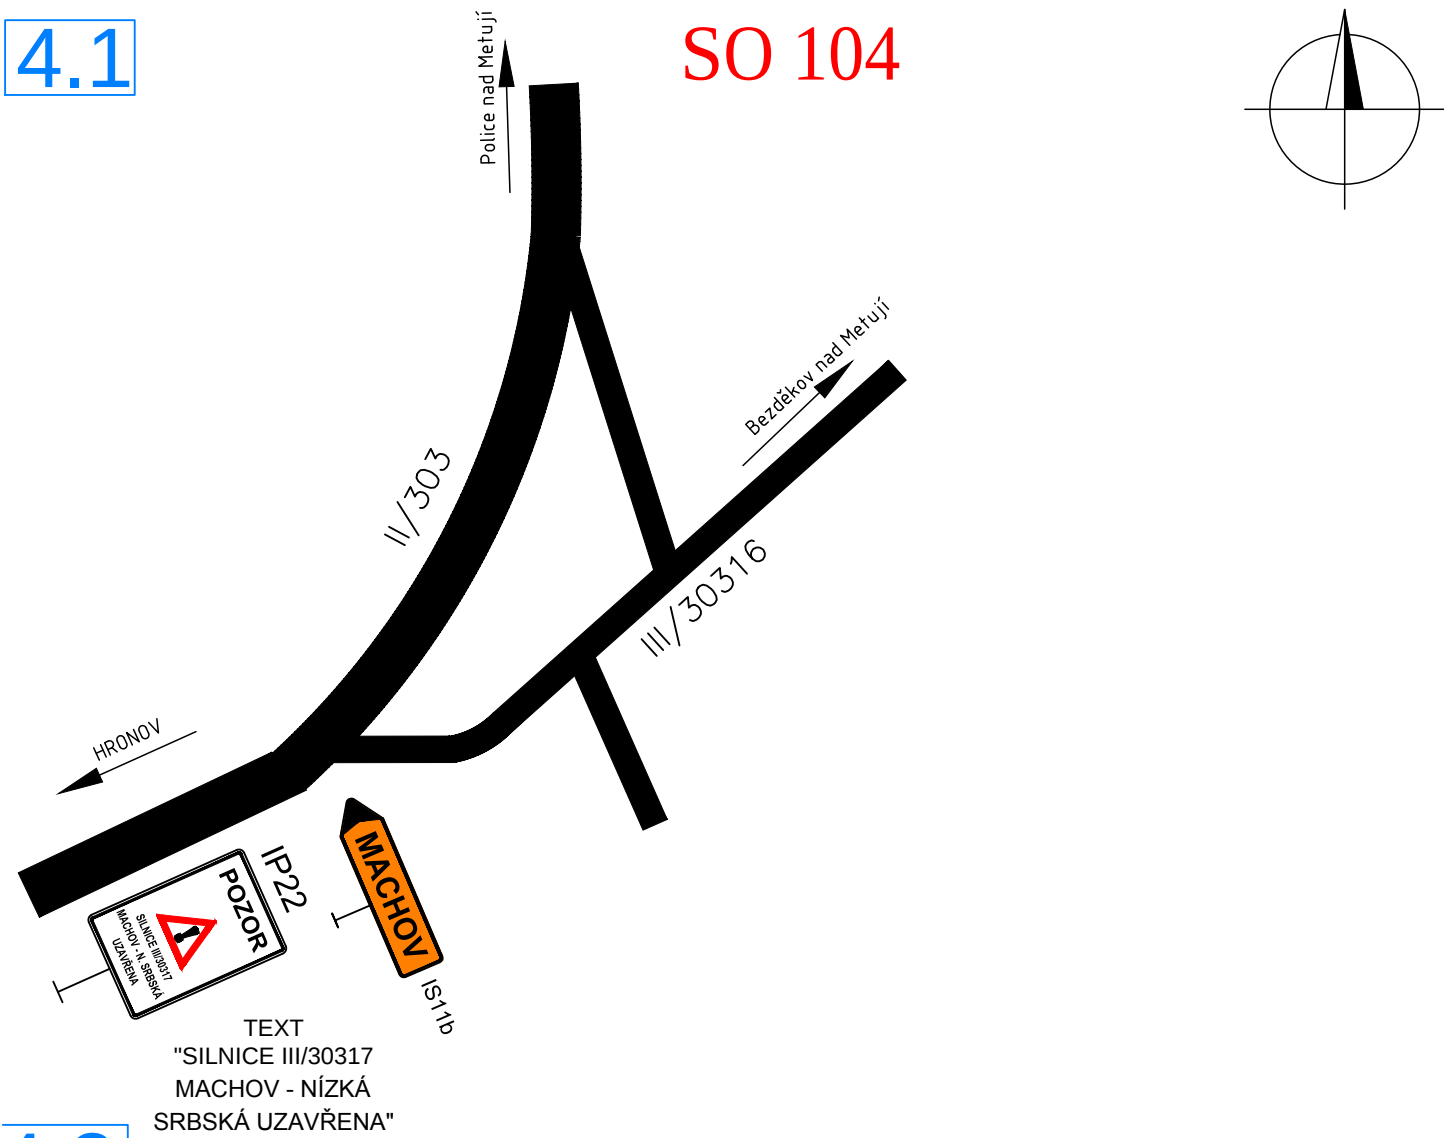


4.2

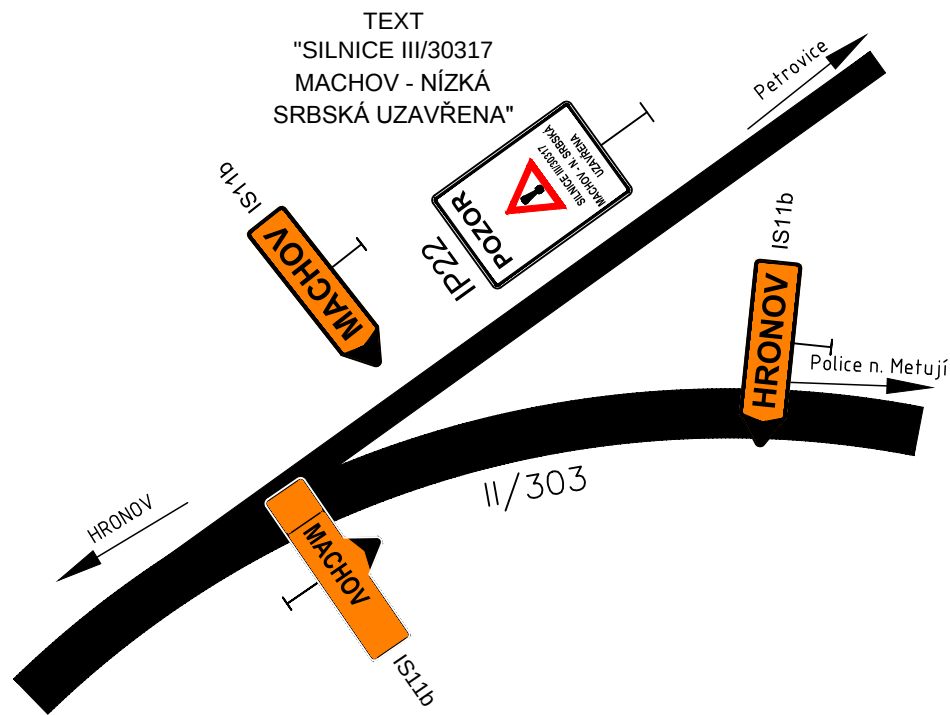

4.3

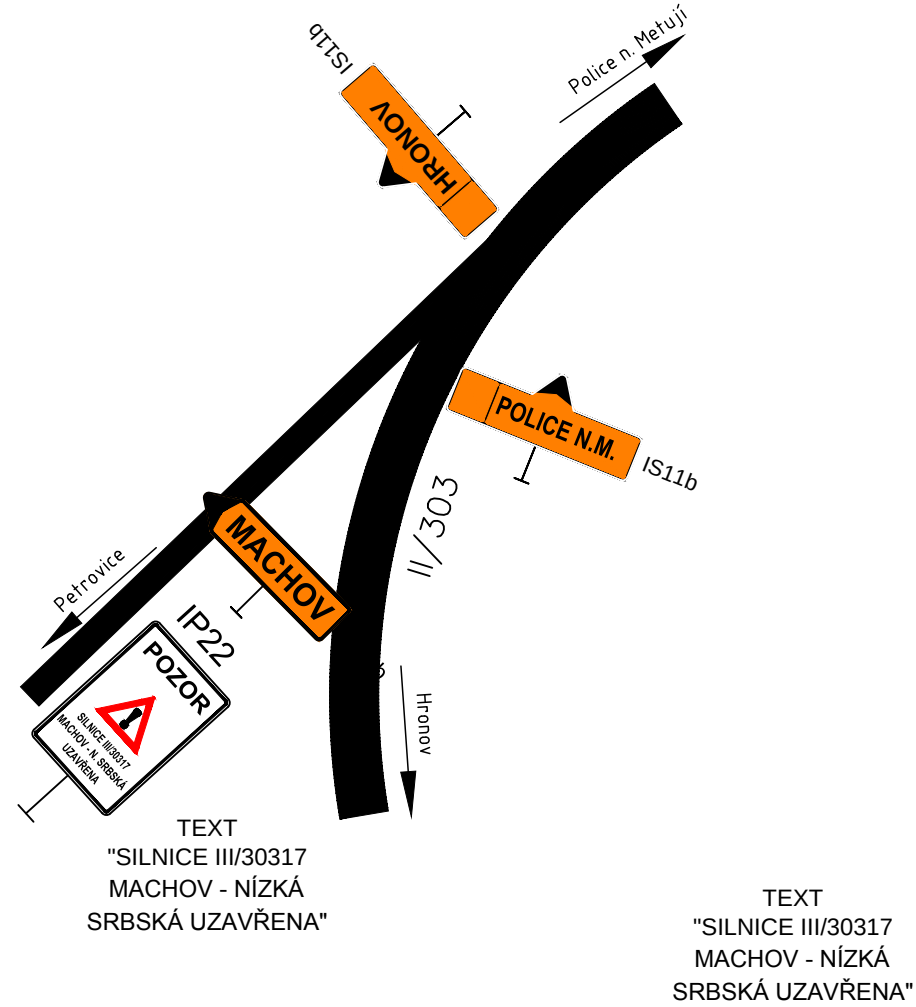


4.5

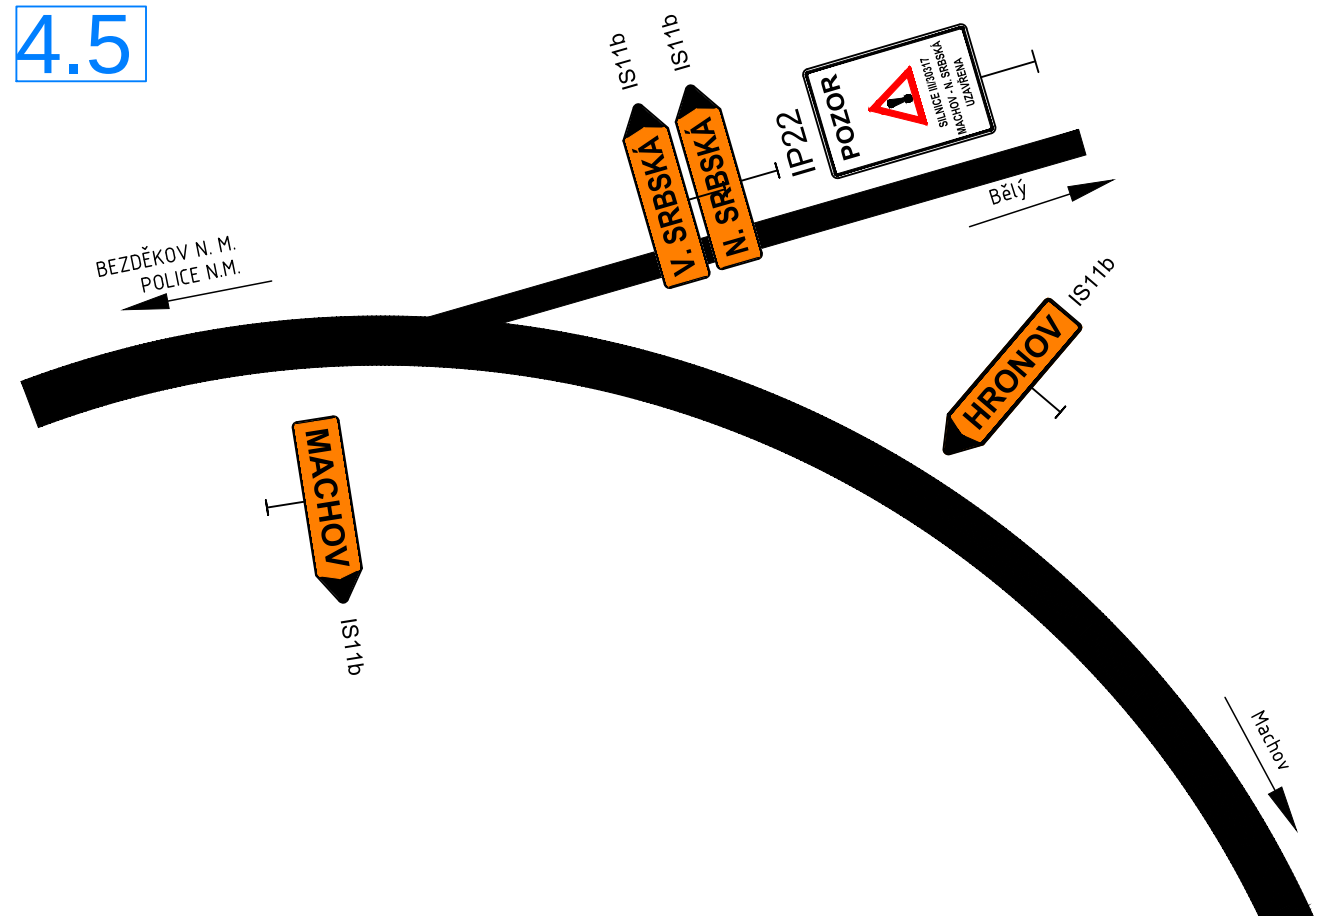




4.6

SO 104

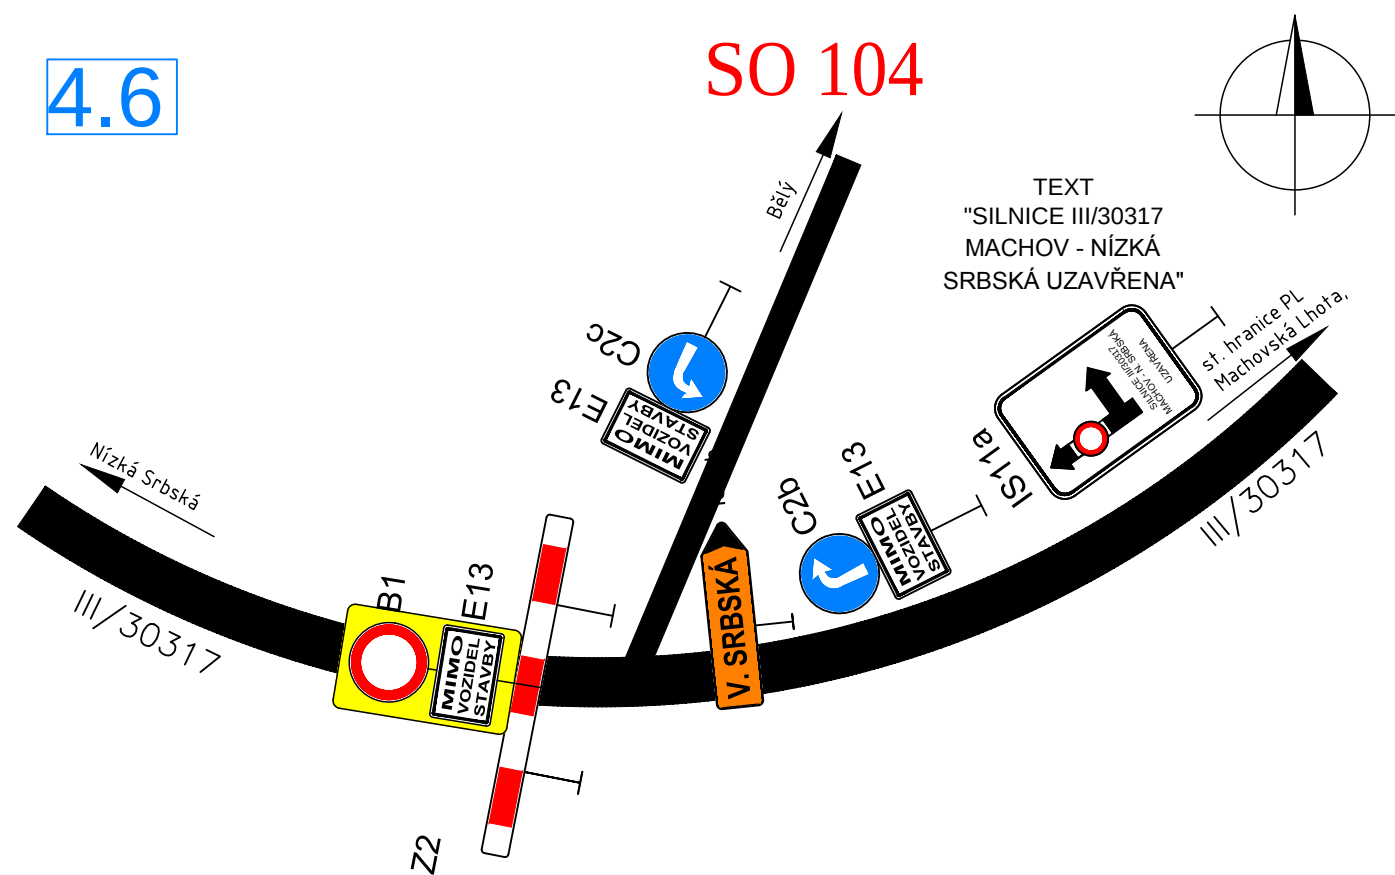

4.7

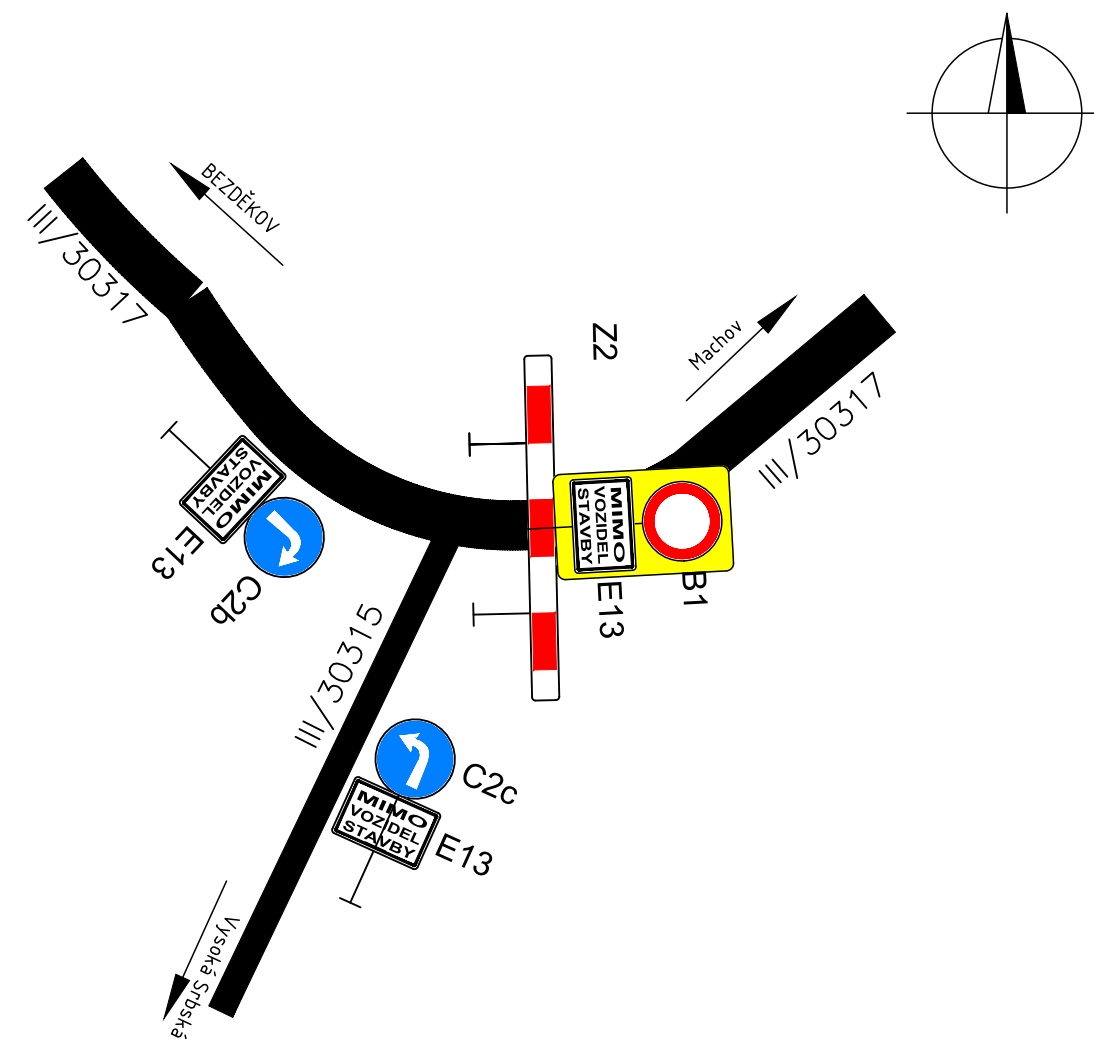


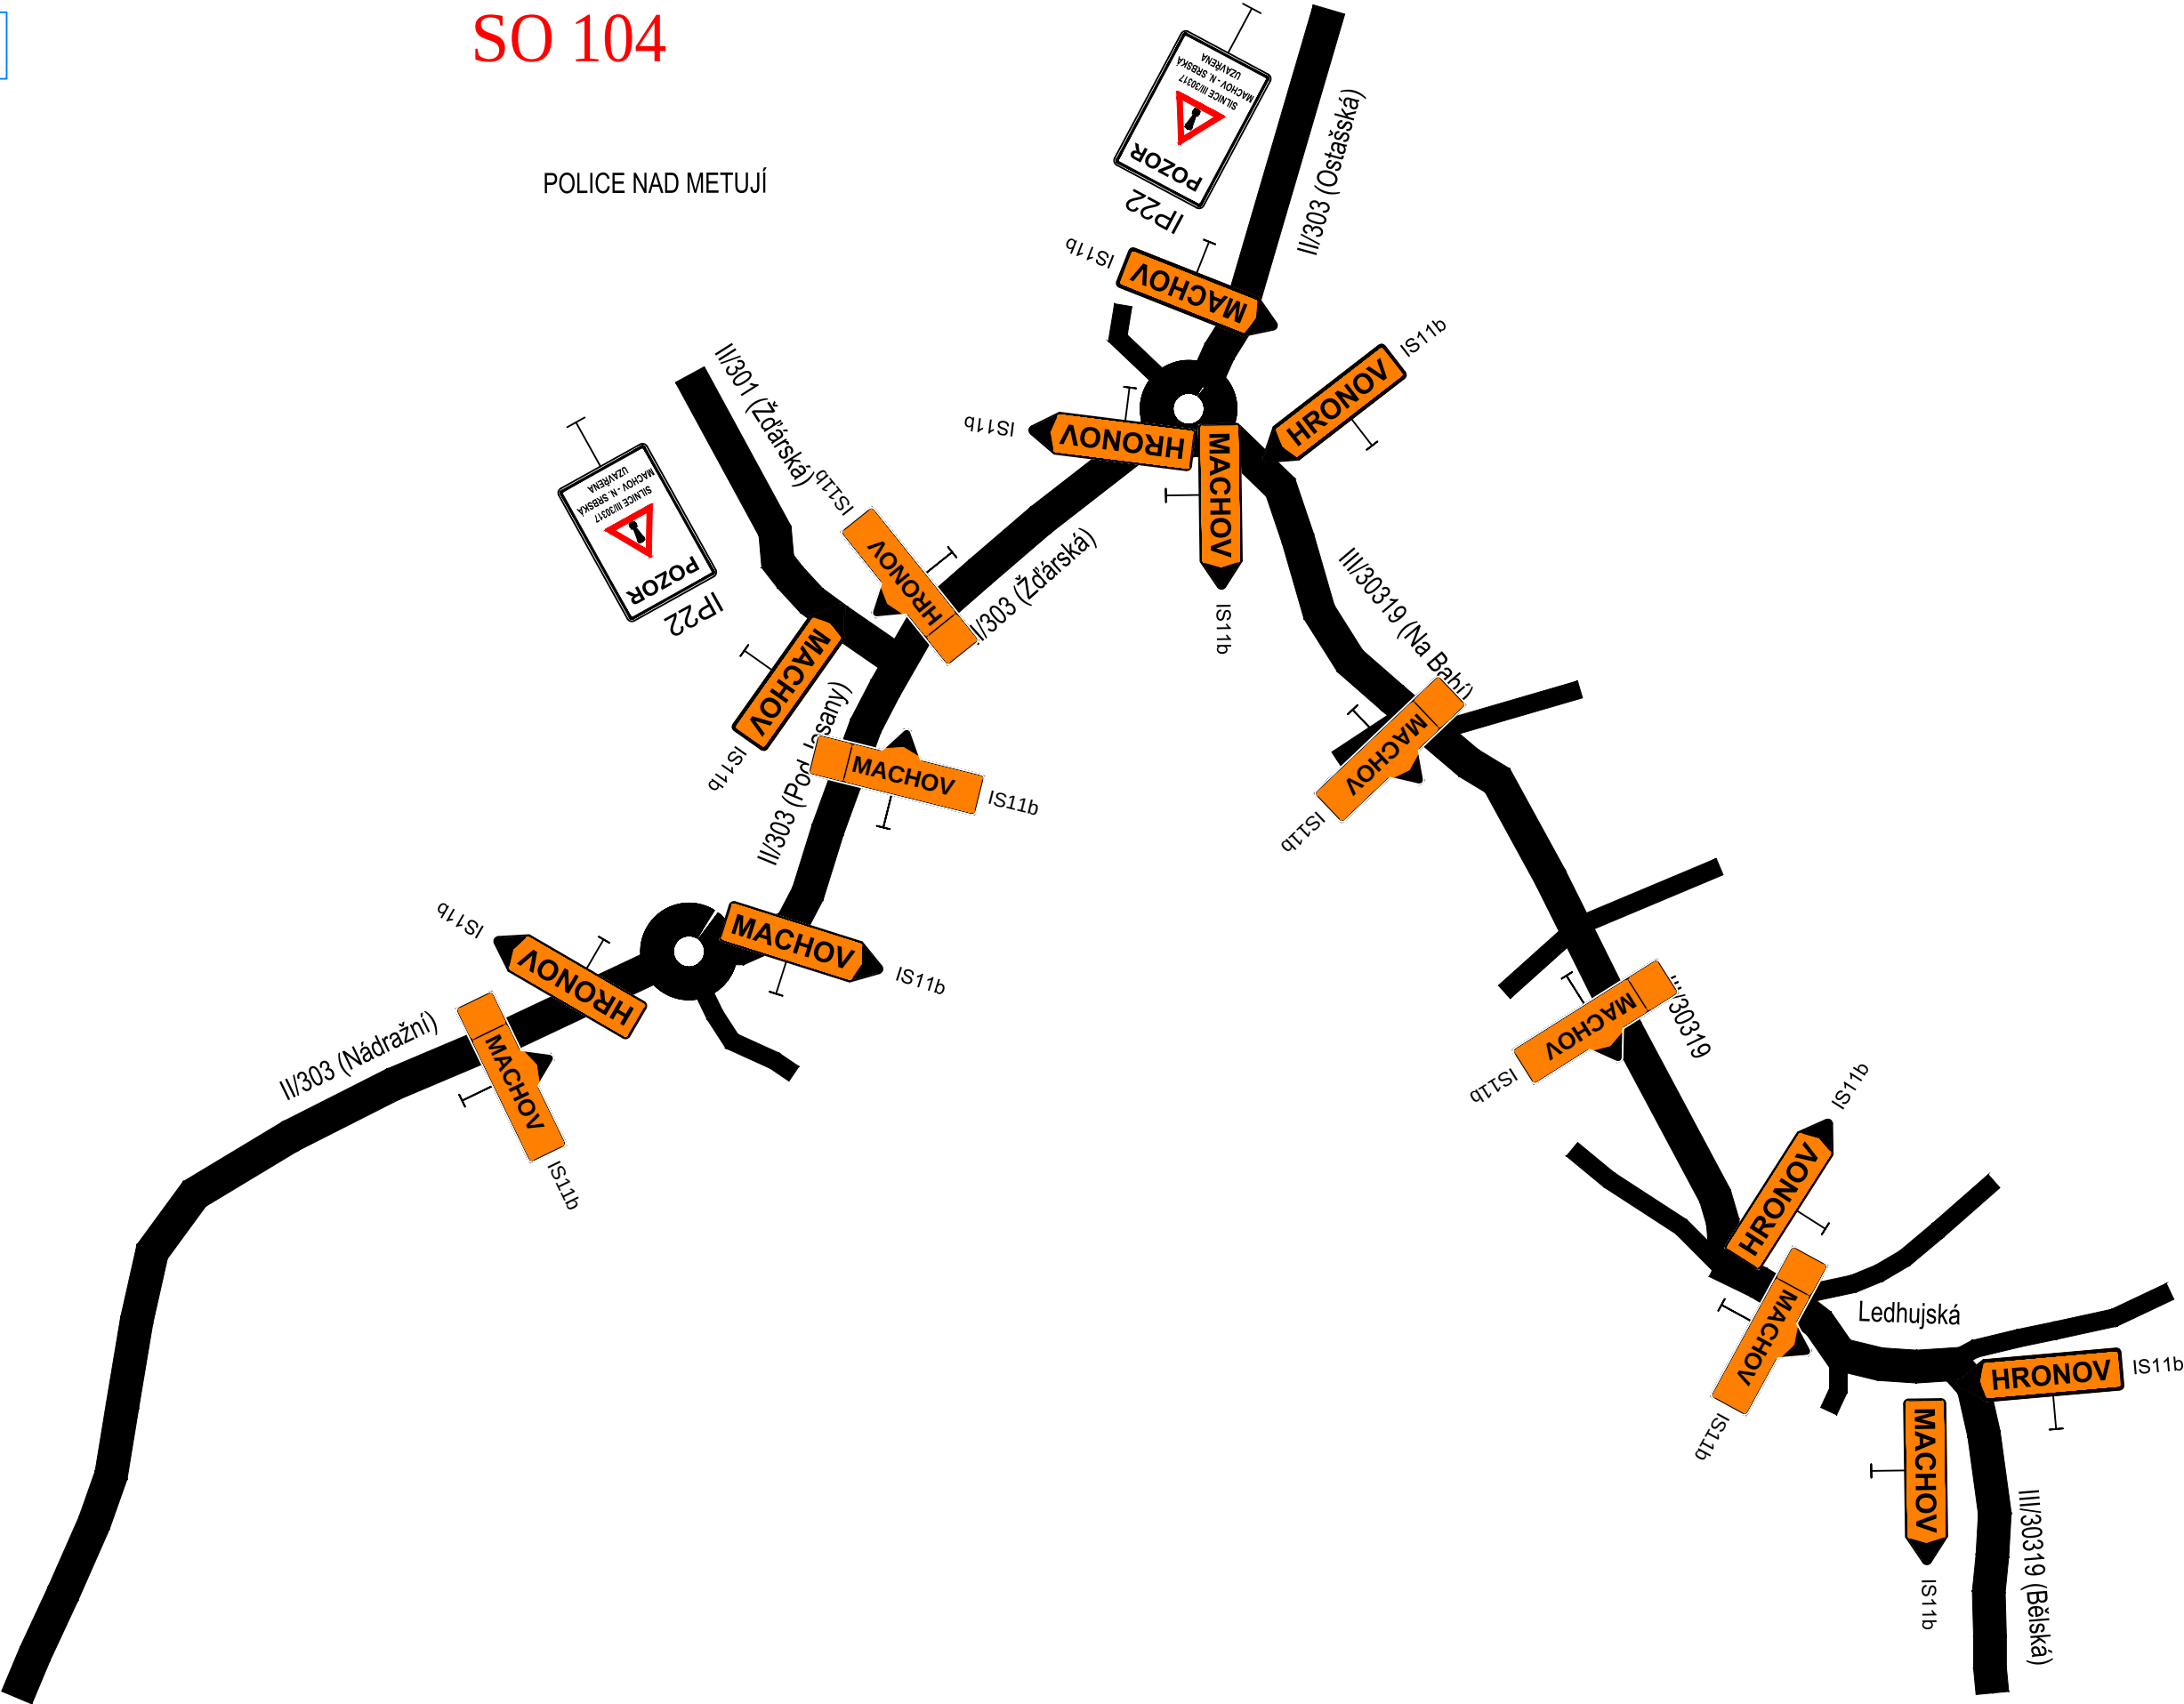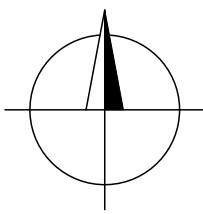

5. etapa


<< směr Police
nad Metují

<< směr
Hronov

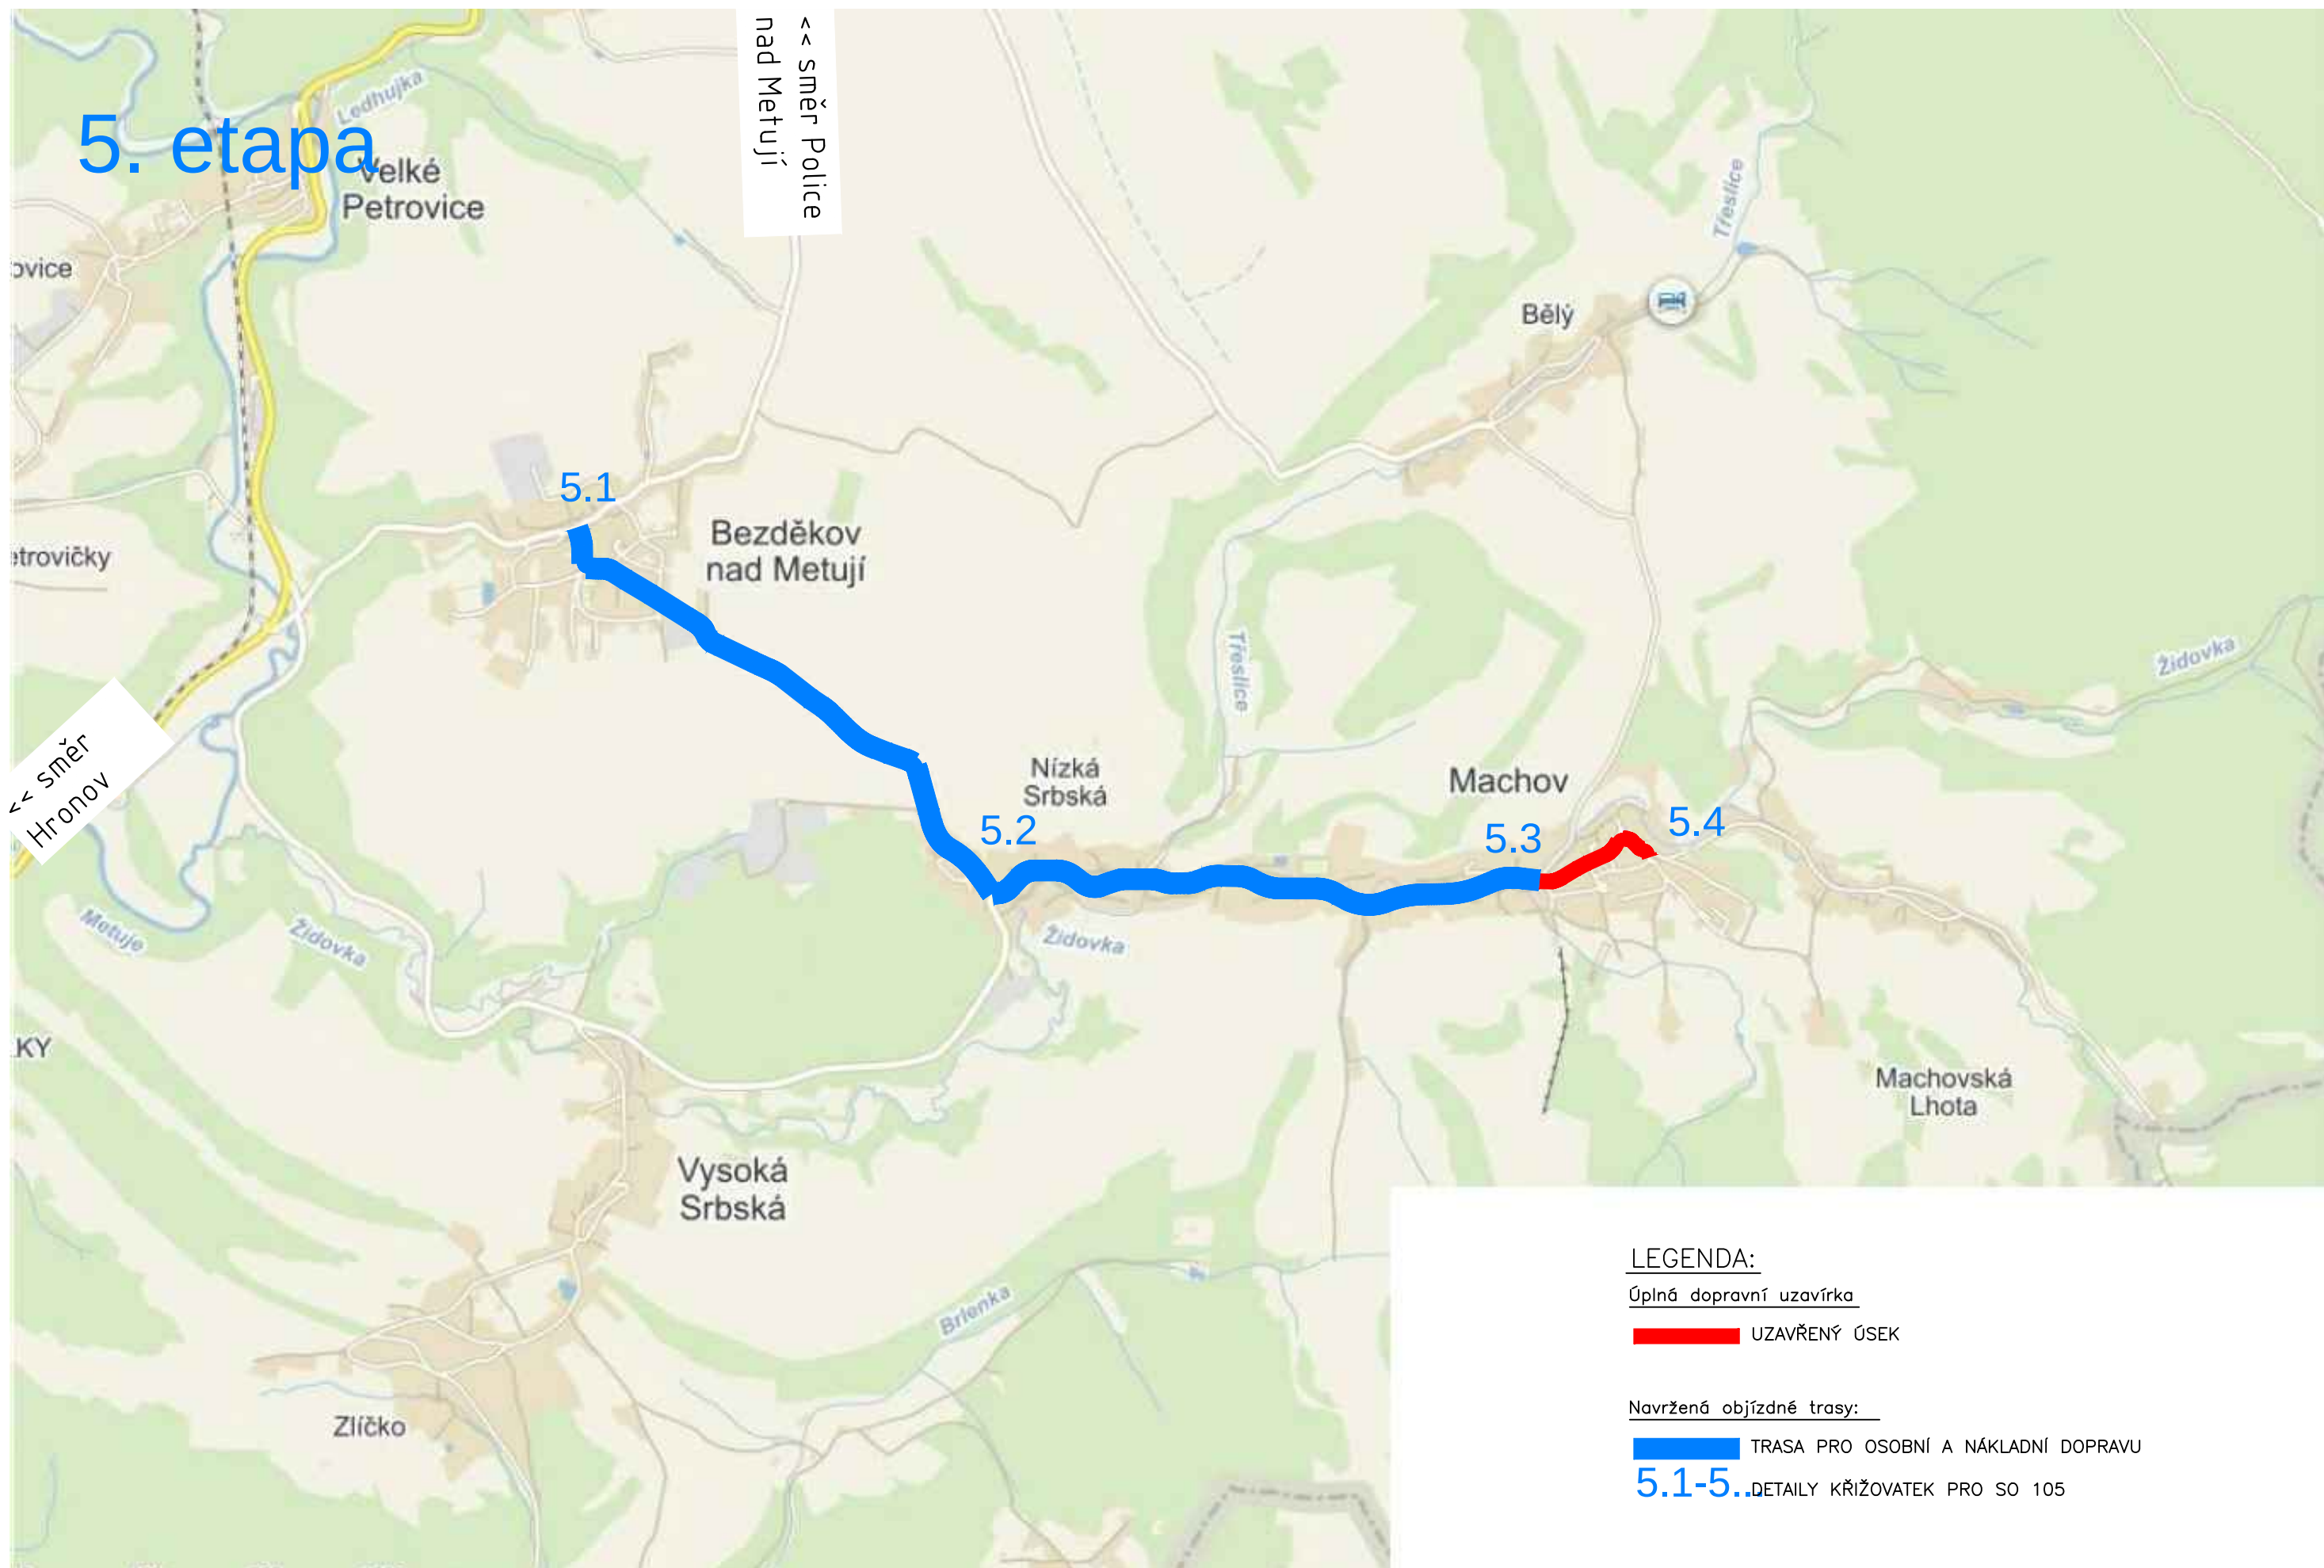


5.1


SO 105

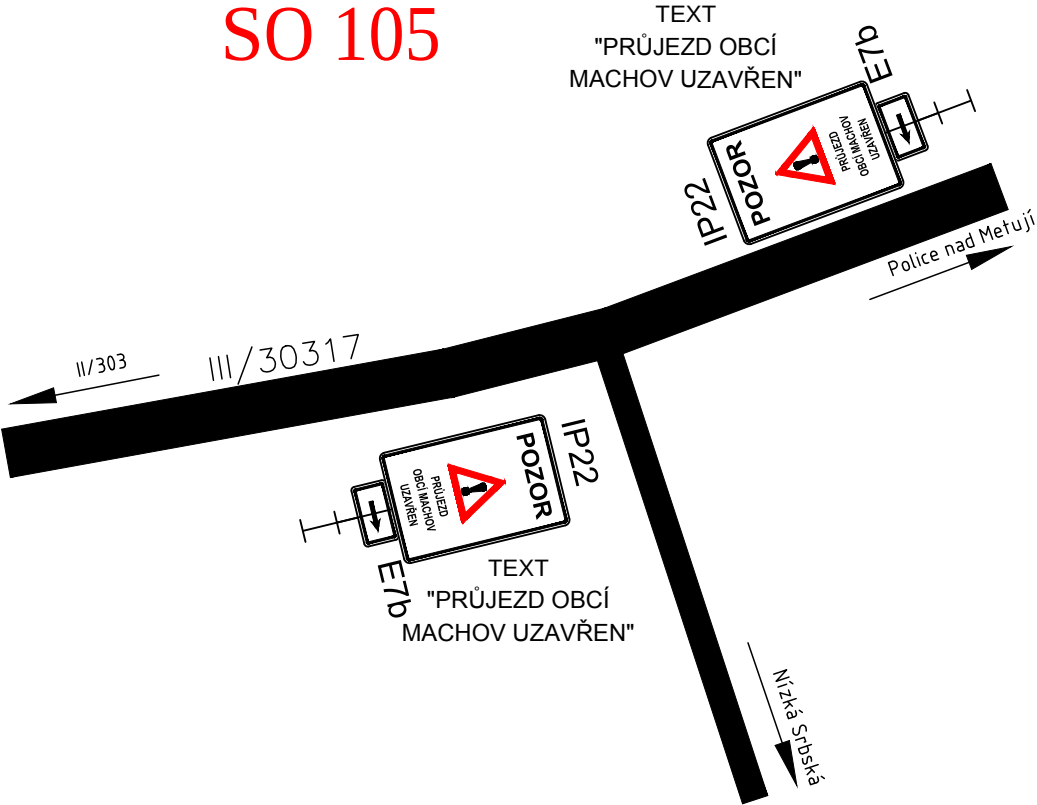


5.3

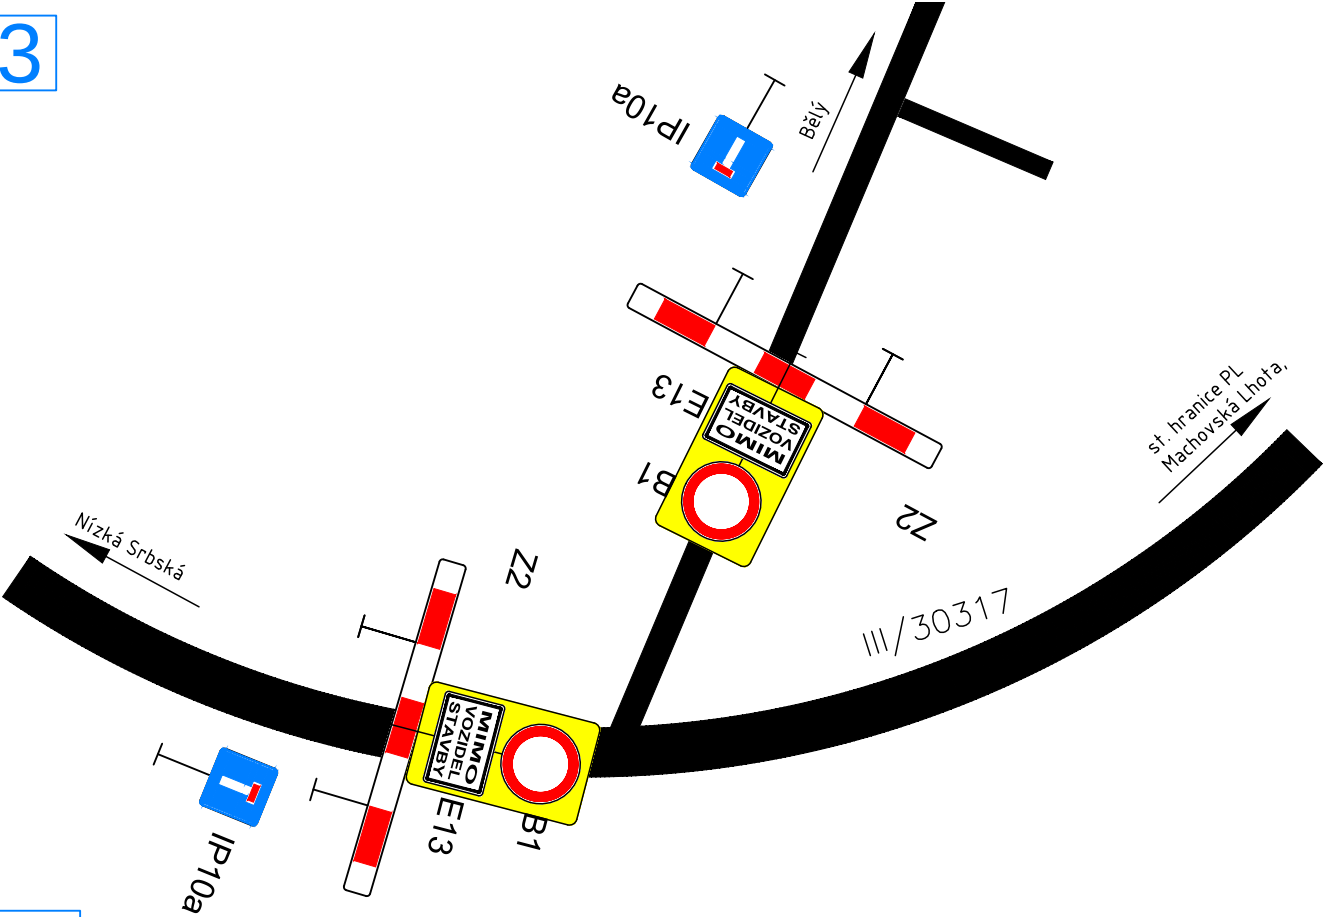

5.2

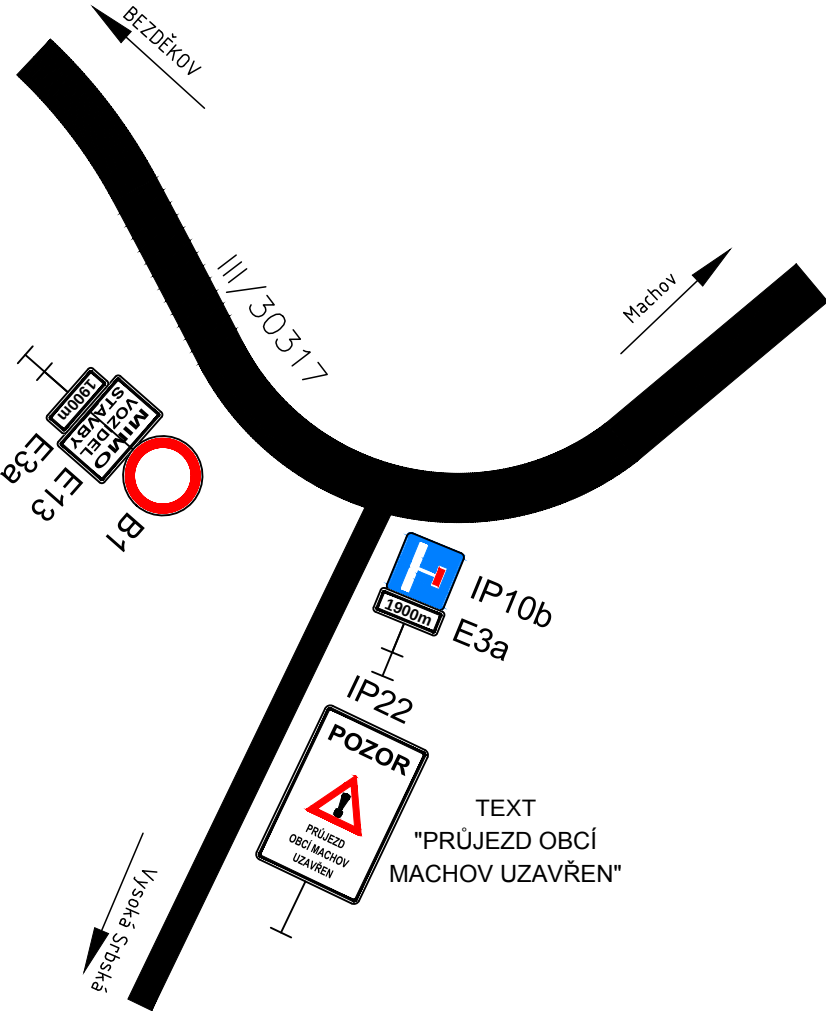

5.4

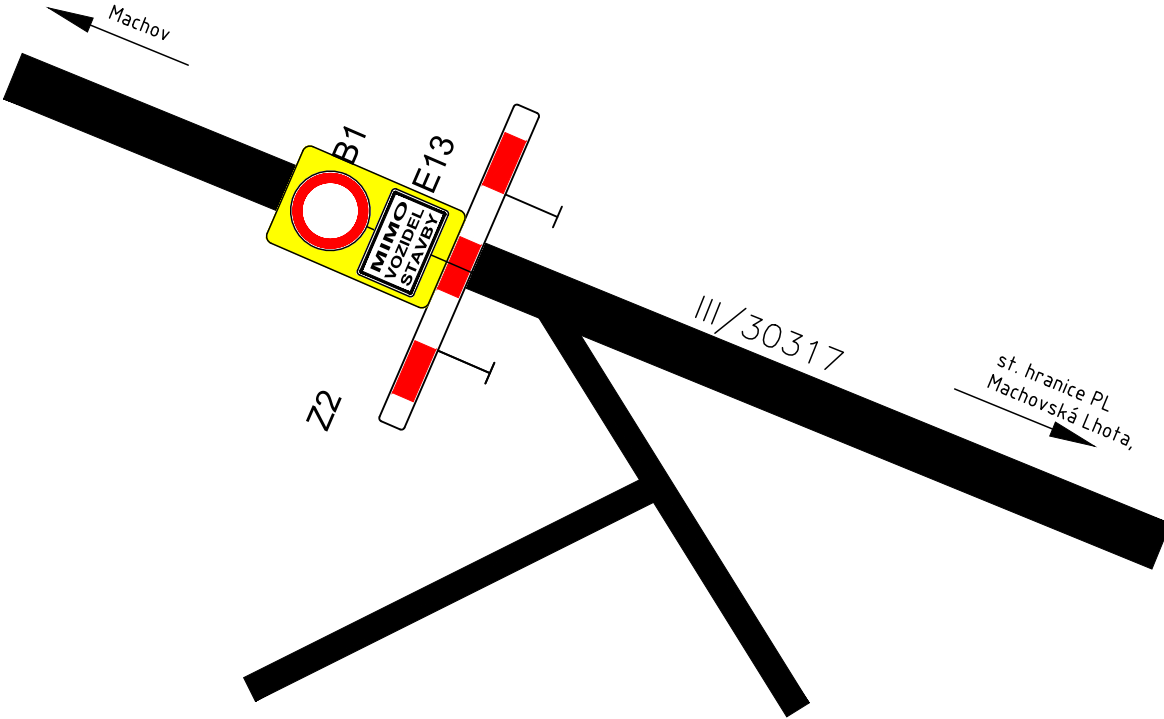

6. etapa


<< směr Police
nad Metují

<< směr
Hronov




6.1


SO 106

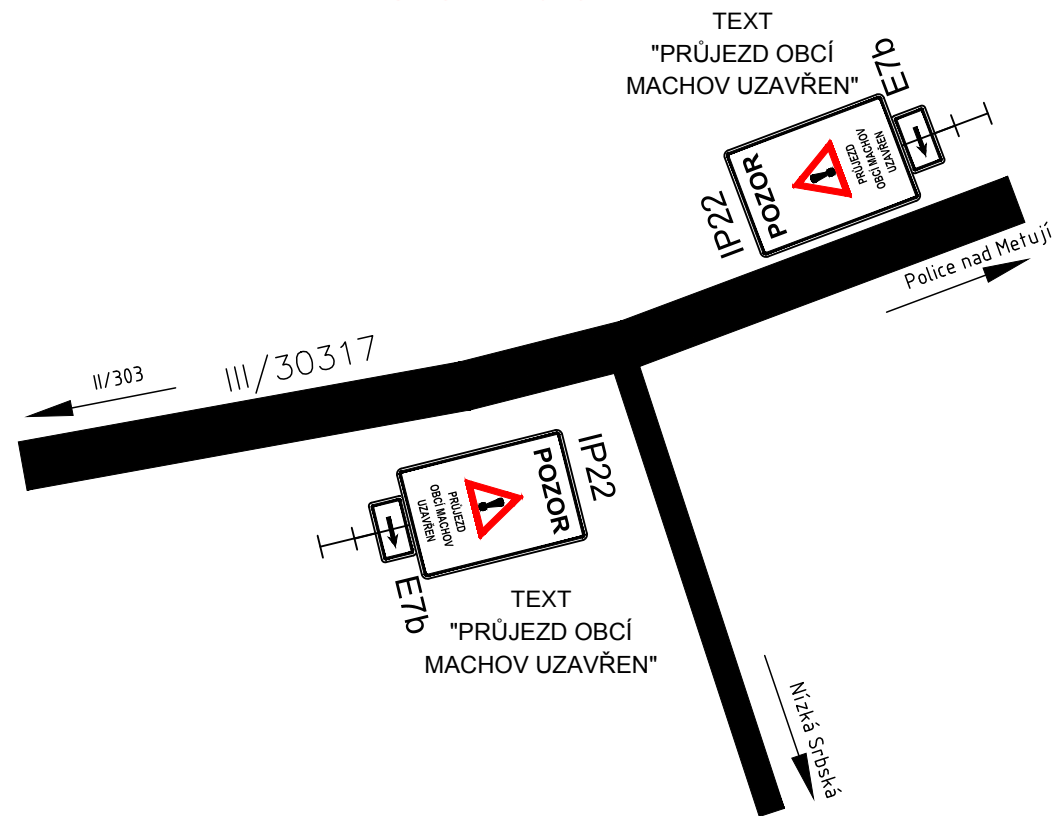


6.3

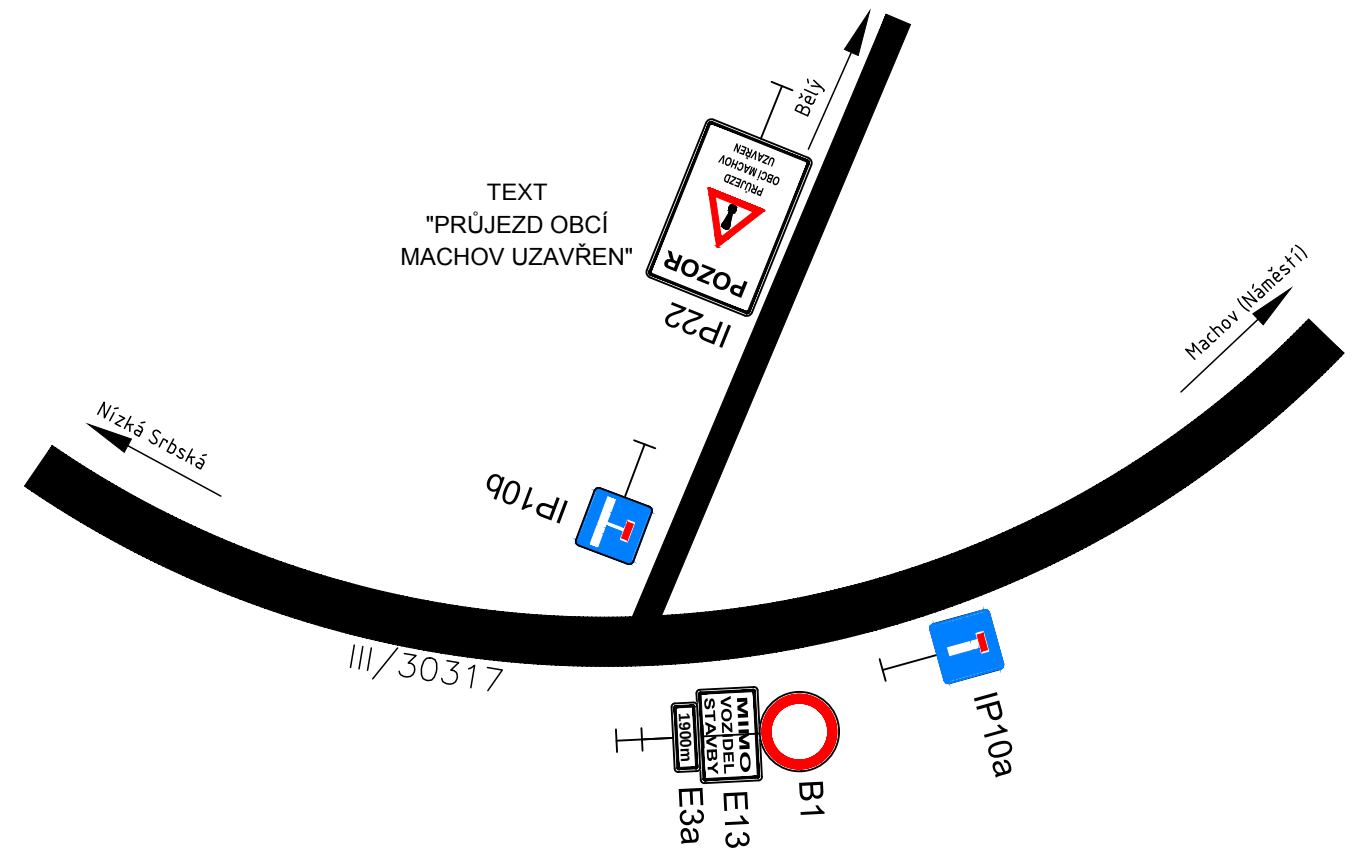

6.2

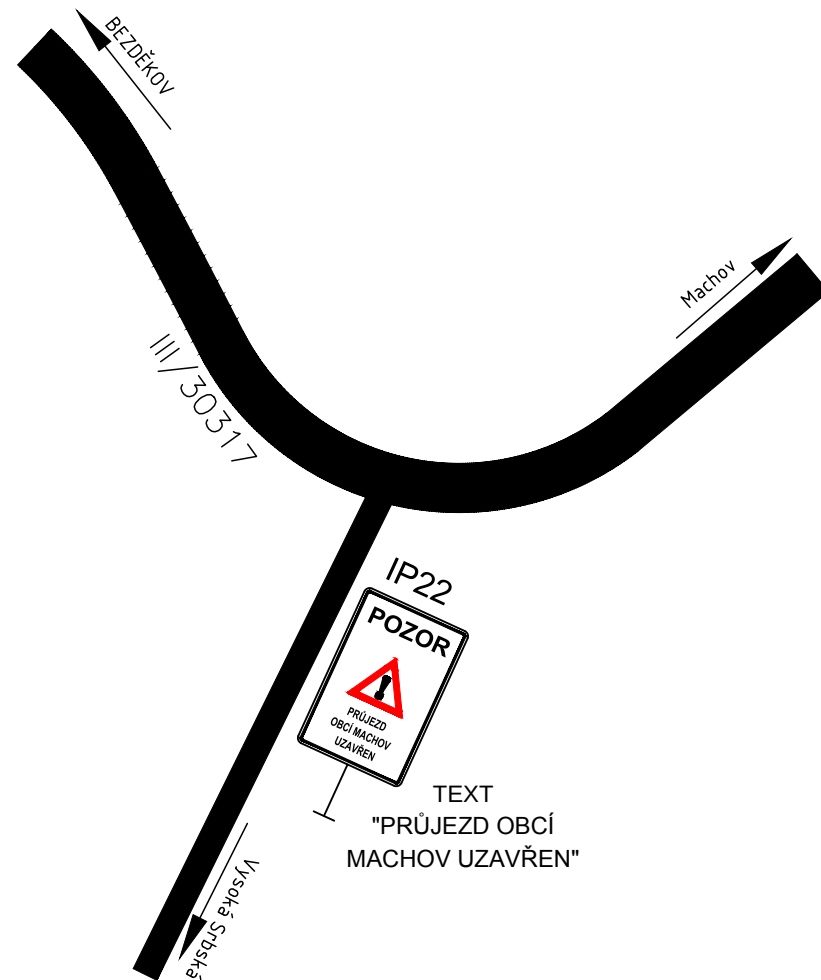


6.4

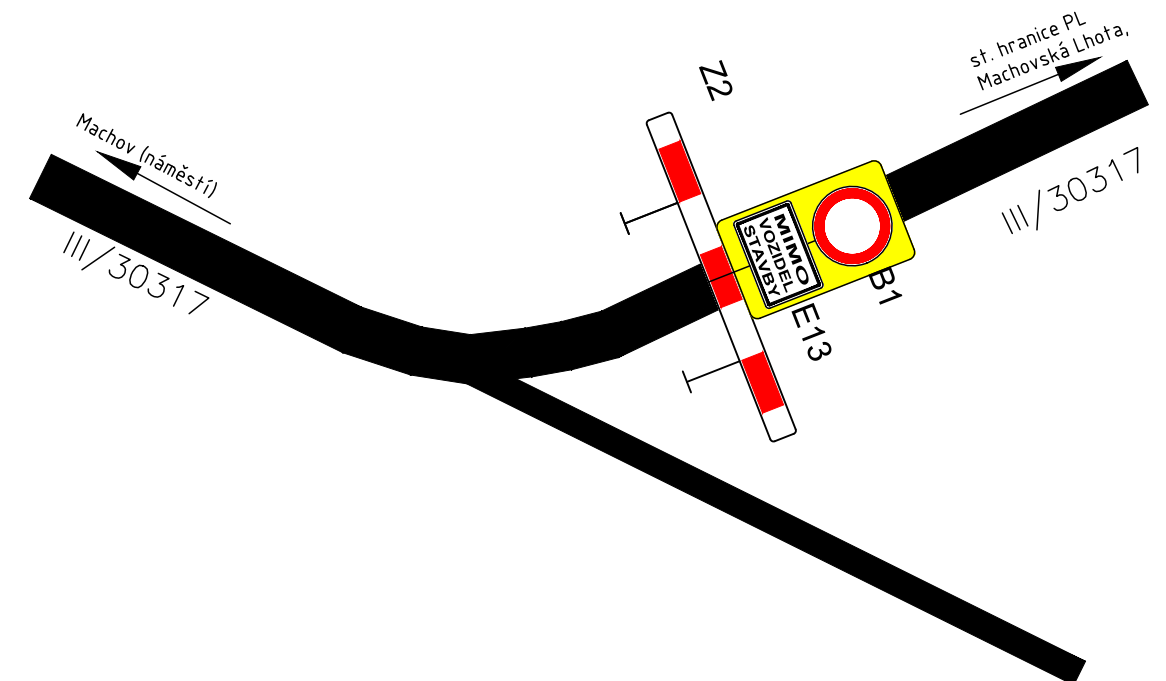


6.5

SO 106

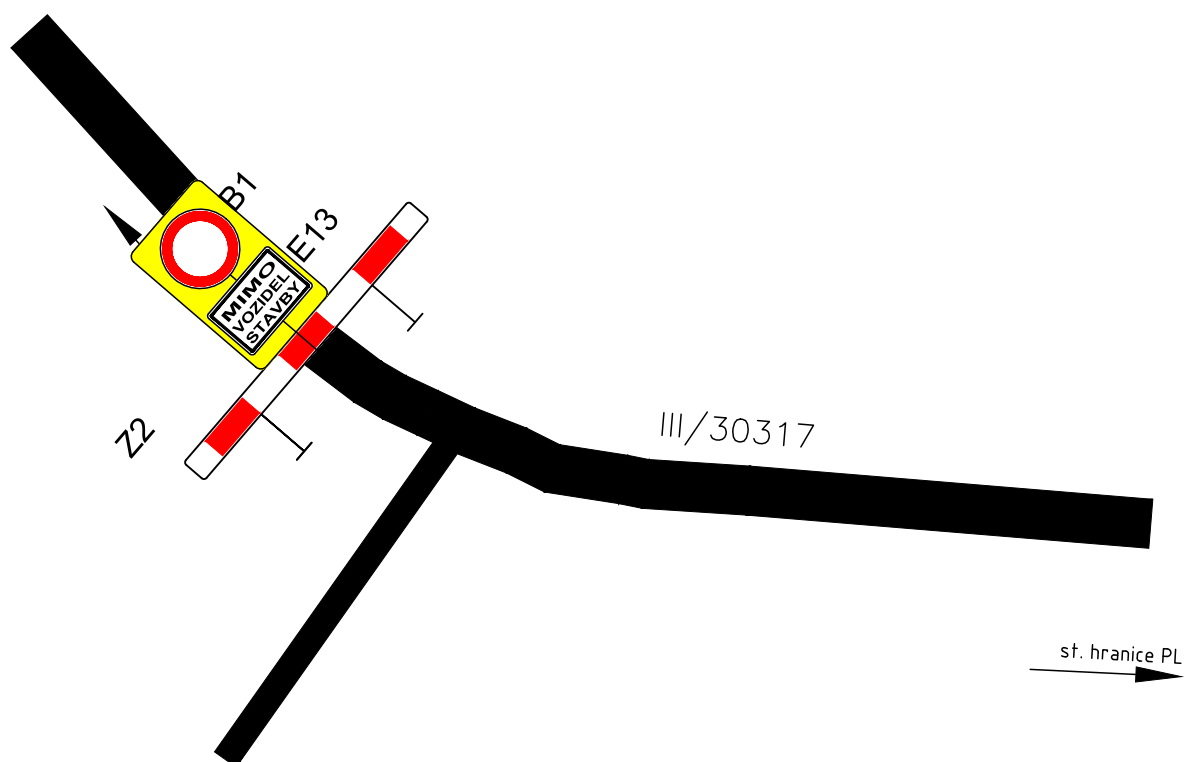

6.6

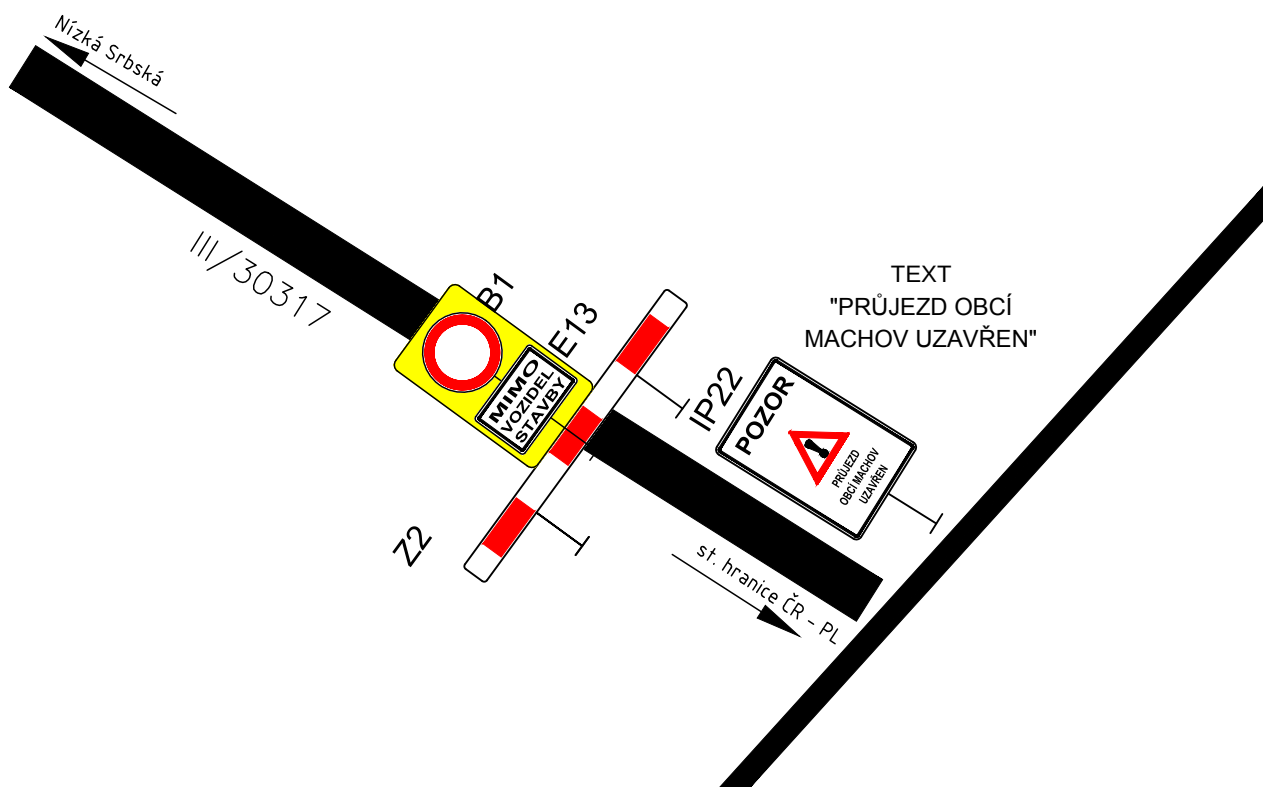

7. etapa

<< směr Police
nad Metují

<< směr
Hronov



LEGENDA:

Úplná dopravní uzavírka



█ UZAVŘENÝ ÚSEK

Navržená objízdné trasy:


OBJÍZDNÉ TRASY NEJSOU NAVRŽENY, DOPRAVNÍ OBSLUHA BUDE ZAJIŠTĚNA VE SPOLUPRÁCI SE ZHOTOVITELEM STAVBY.

7.1


SO 107

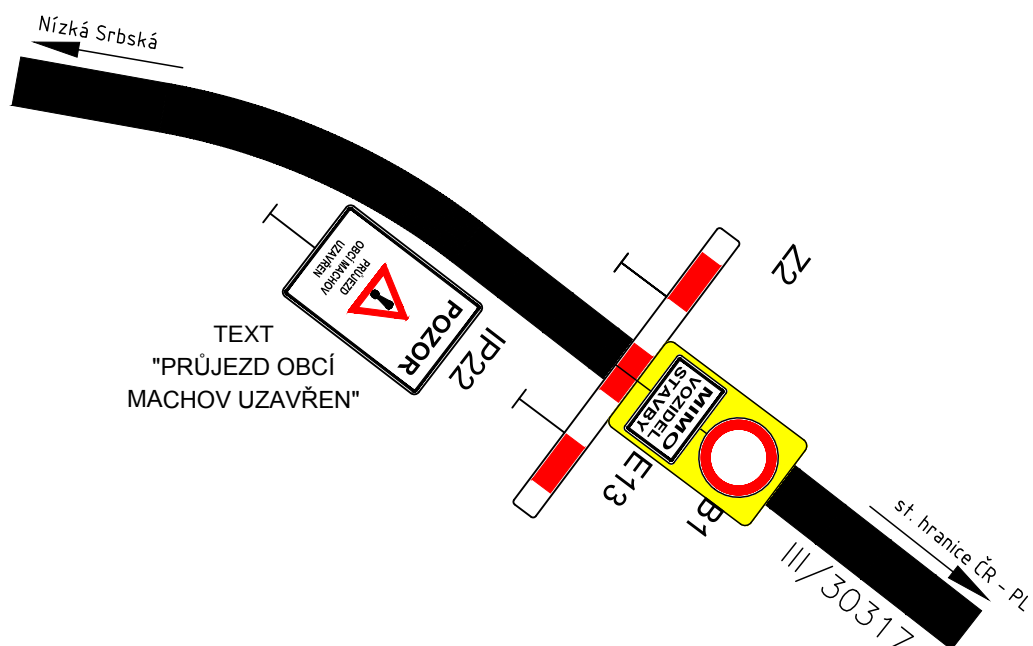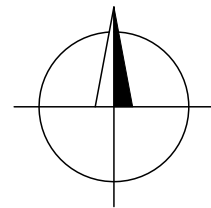

7.2

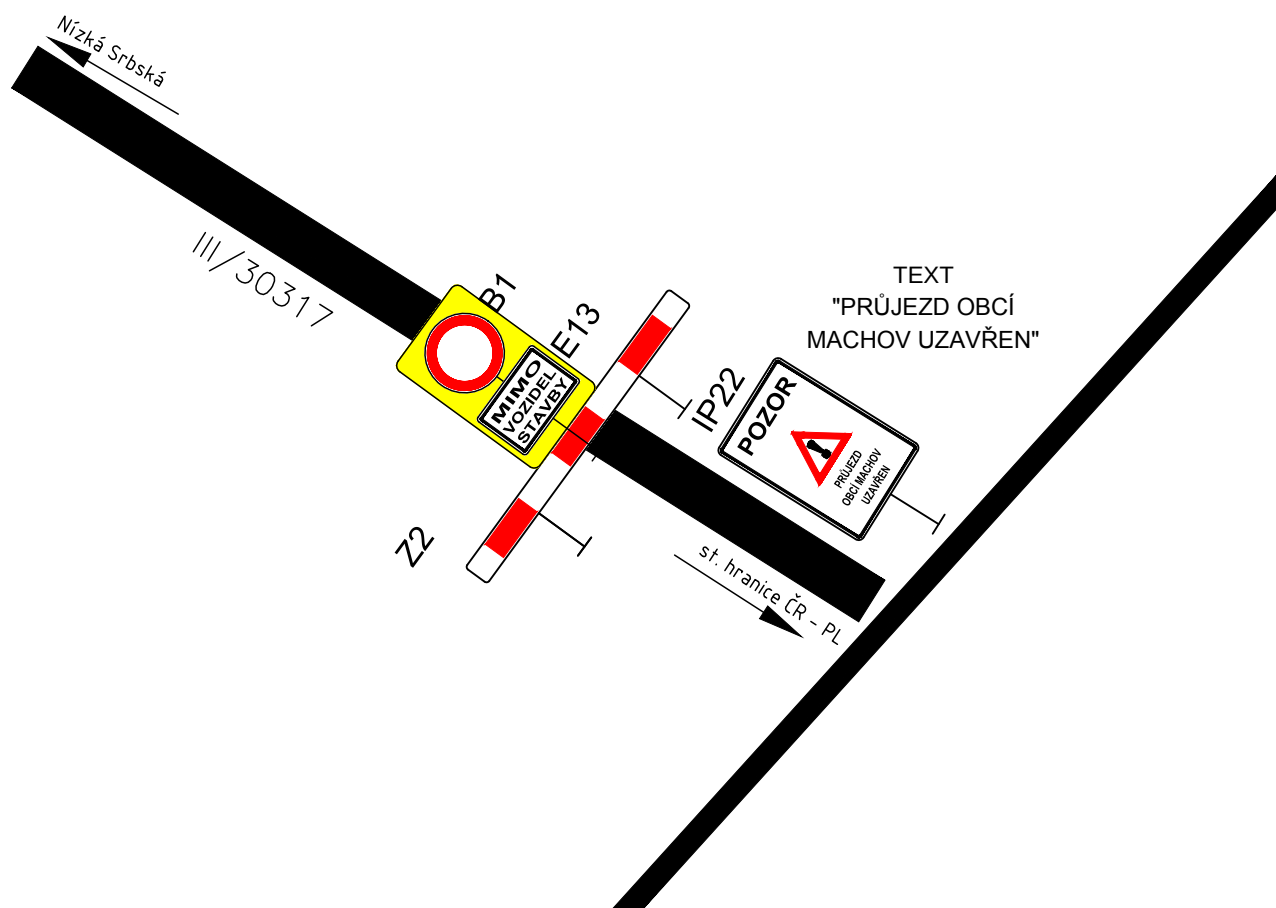


OBJÍZDNÉ TRASY PRO AUTOBUSY

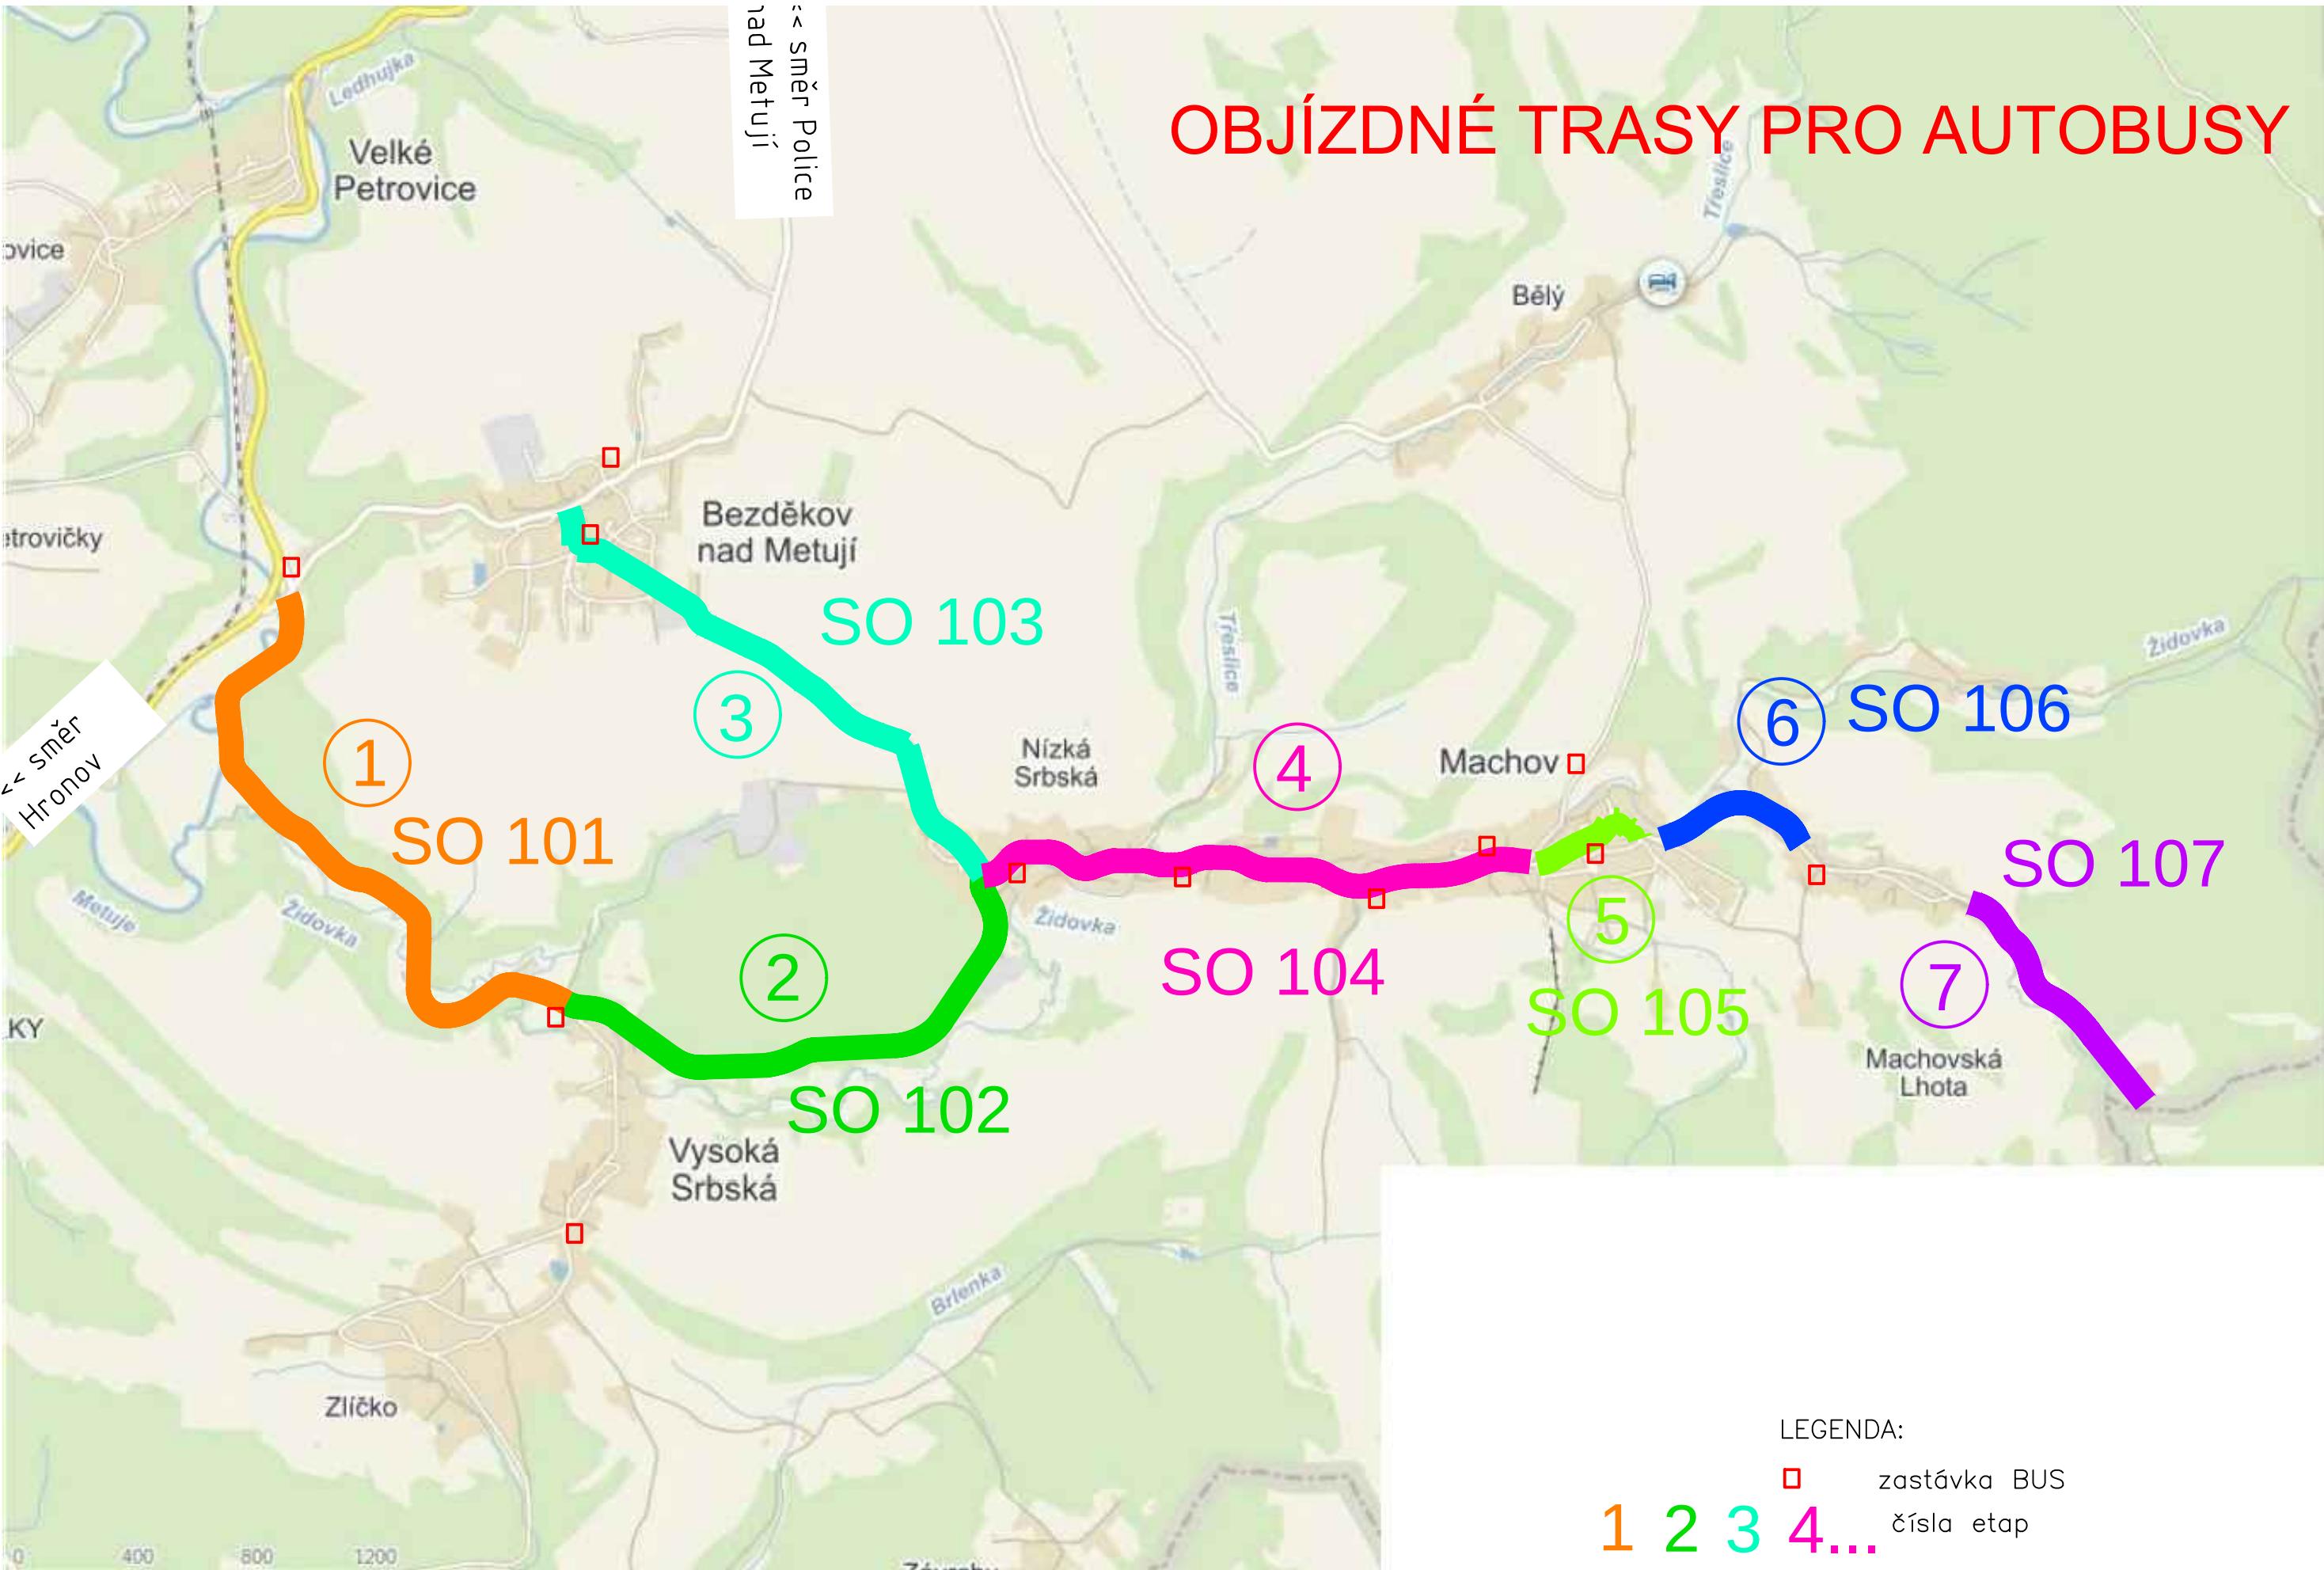

1. etapa

<< směr Police nad Metují

<< směr Hronov

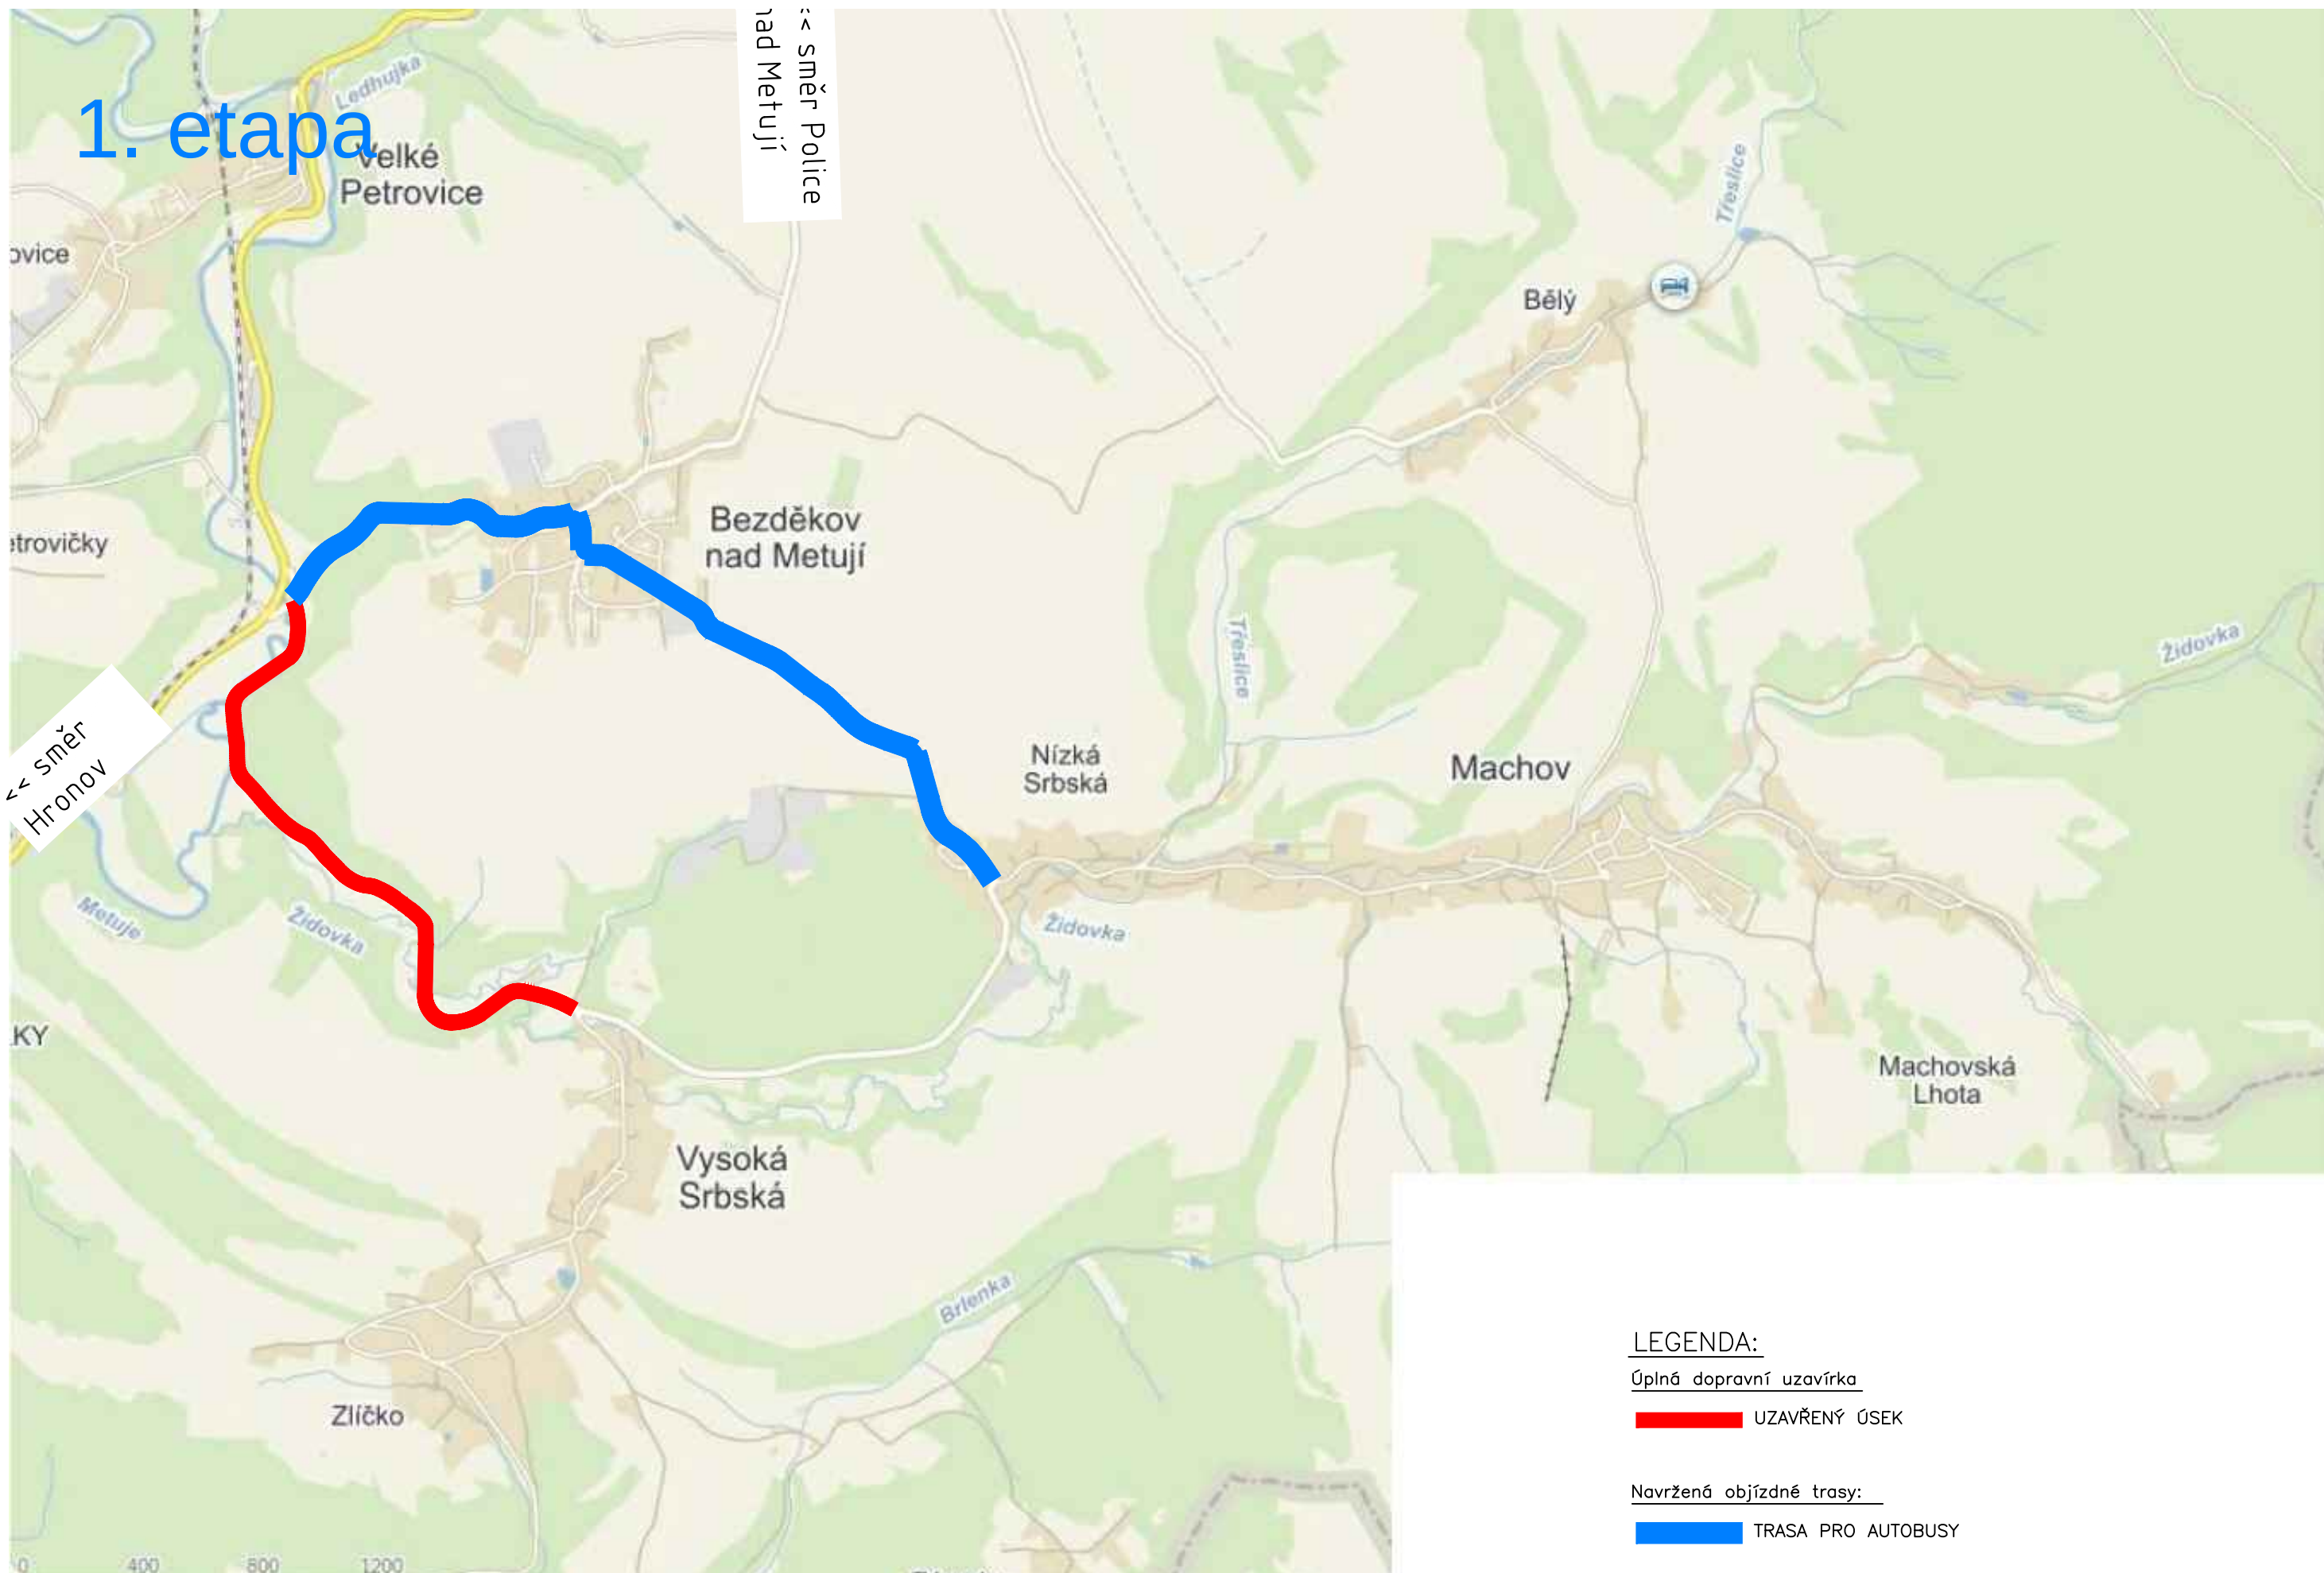

LEGENDA:

Úplná dopravní uzavírka

UZAVŘENÝ ÚSEK


Navržená objízdňé trasy:

TRASA PRO AUTOBUSY

2. etapa

<< směr Police
nad Metují

<< směr
Hronov

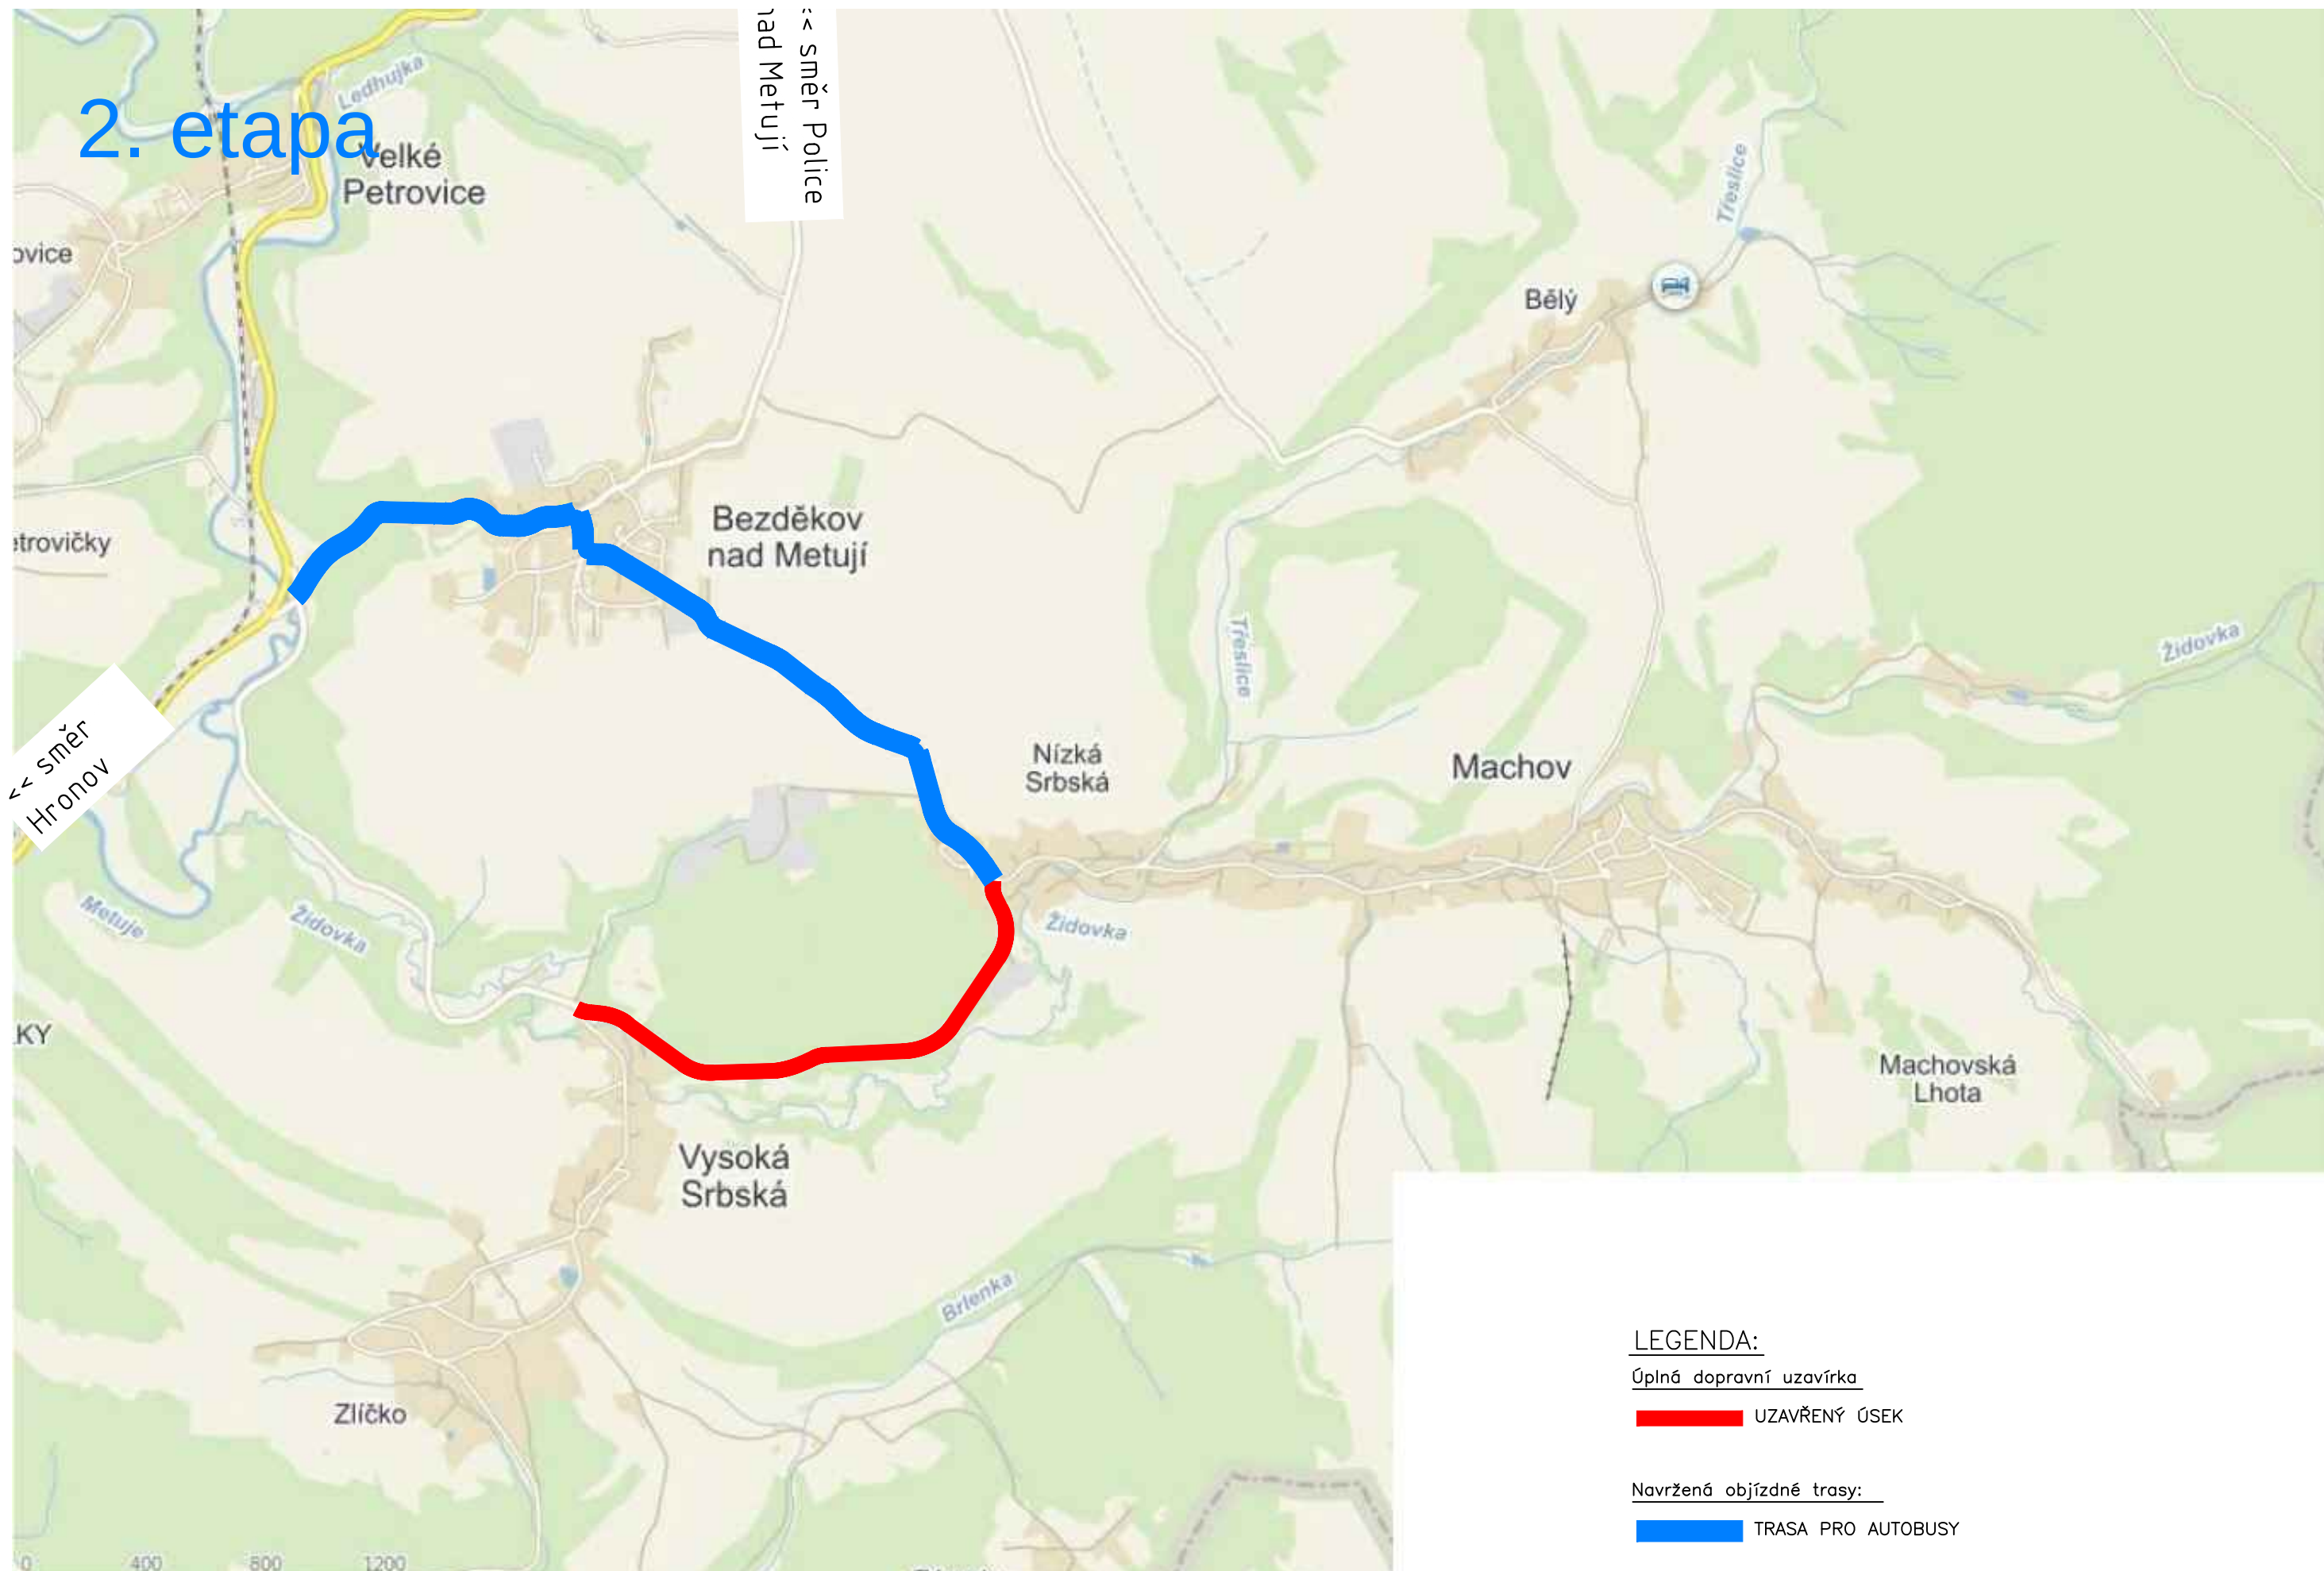

LEGENDA:

Úplná dopravní uzavírka

UZAVŘENÝ ÚSEK


Navržená objízdné trasy:

TRASA PRO AUTOBUSY

3. etapa

<< směr Police
nad Metují


<< směr
Hronov

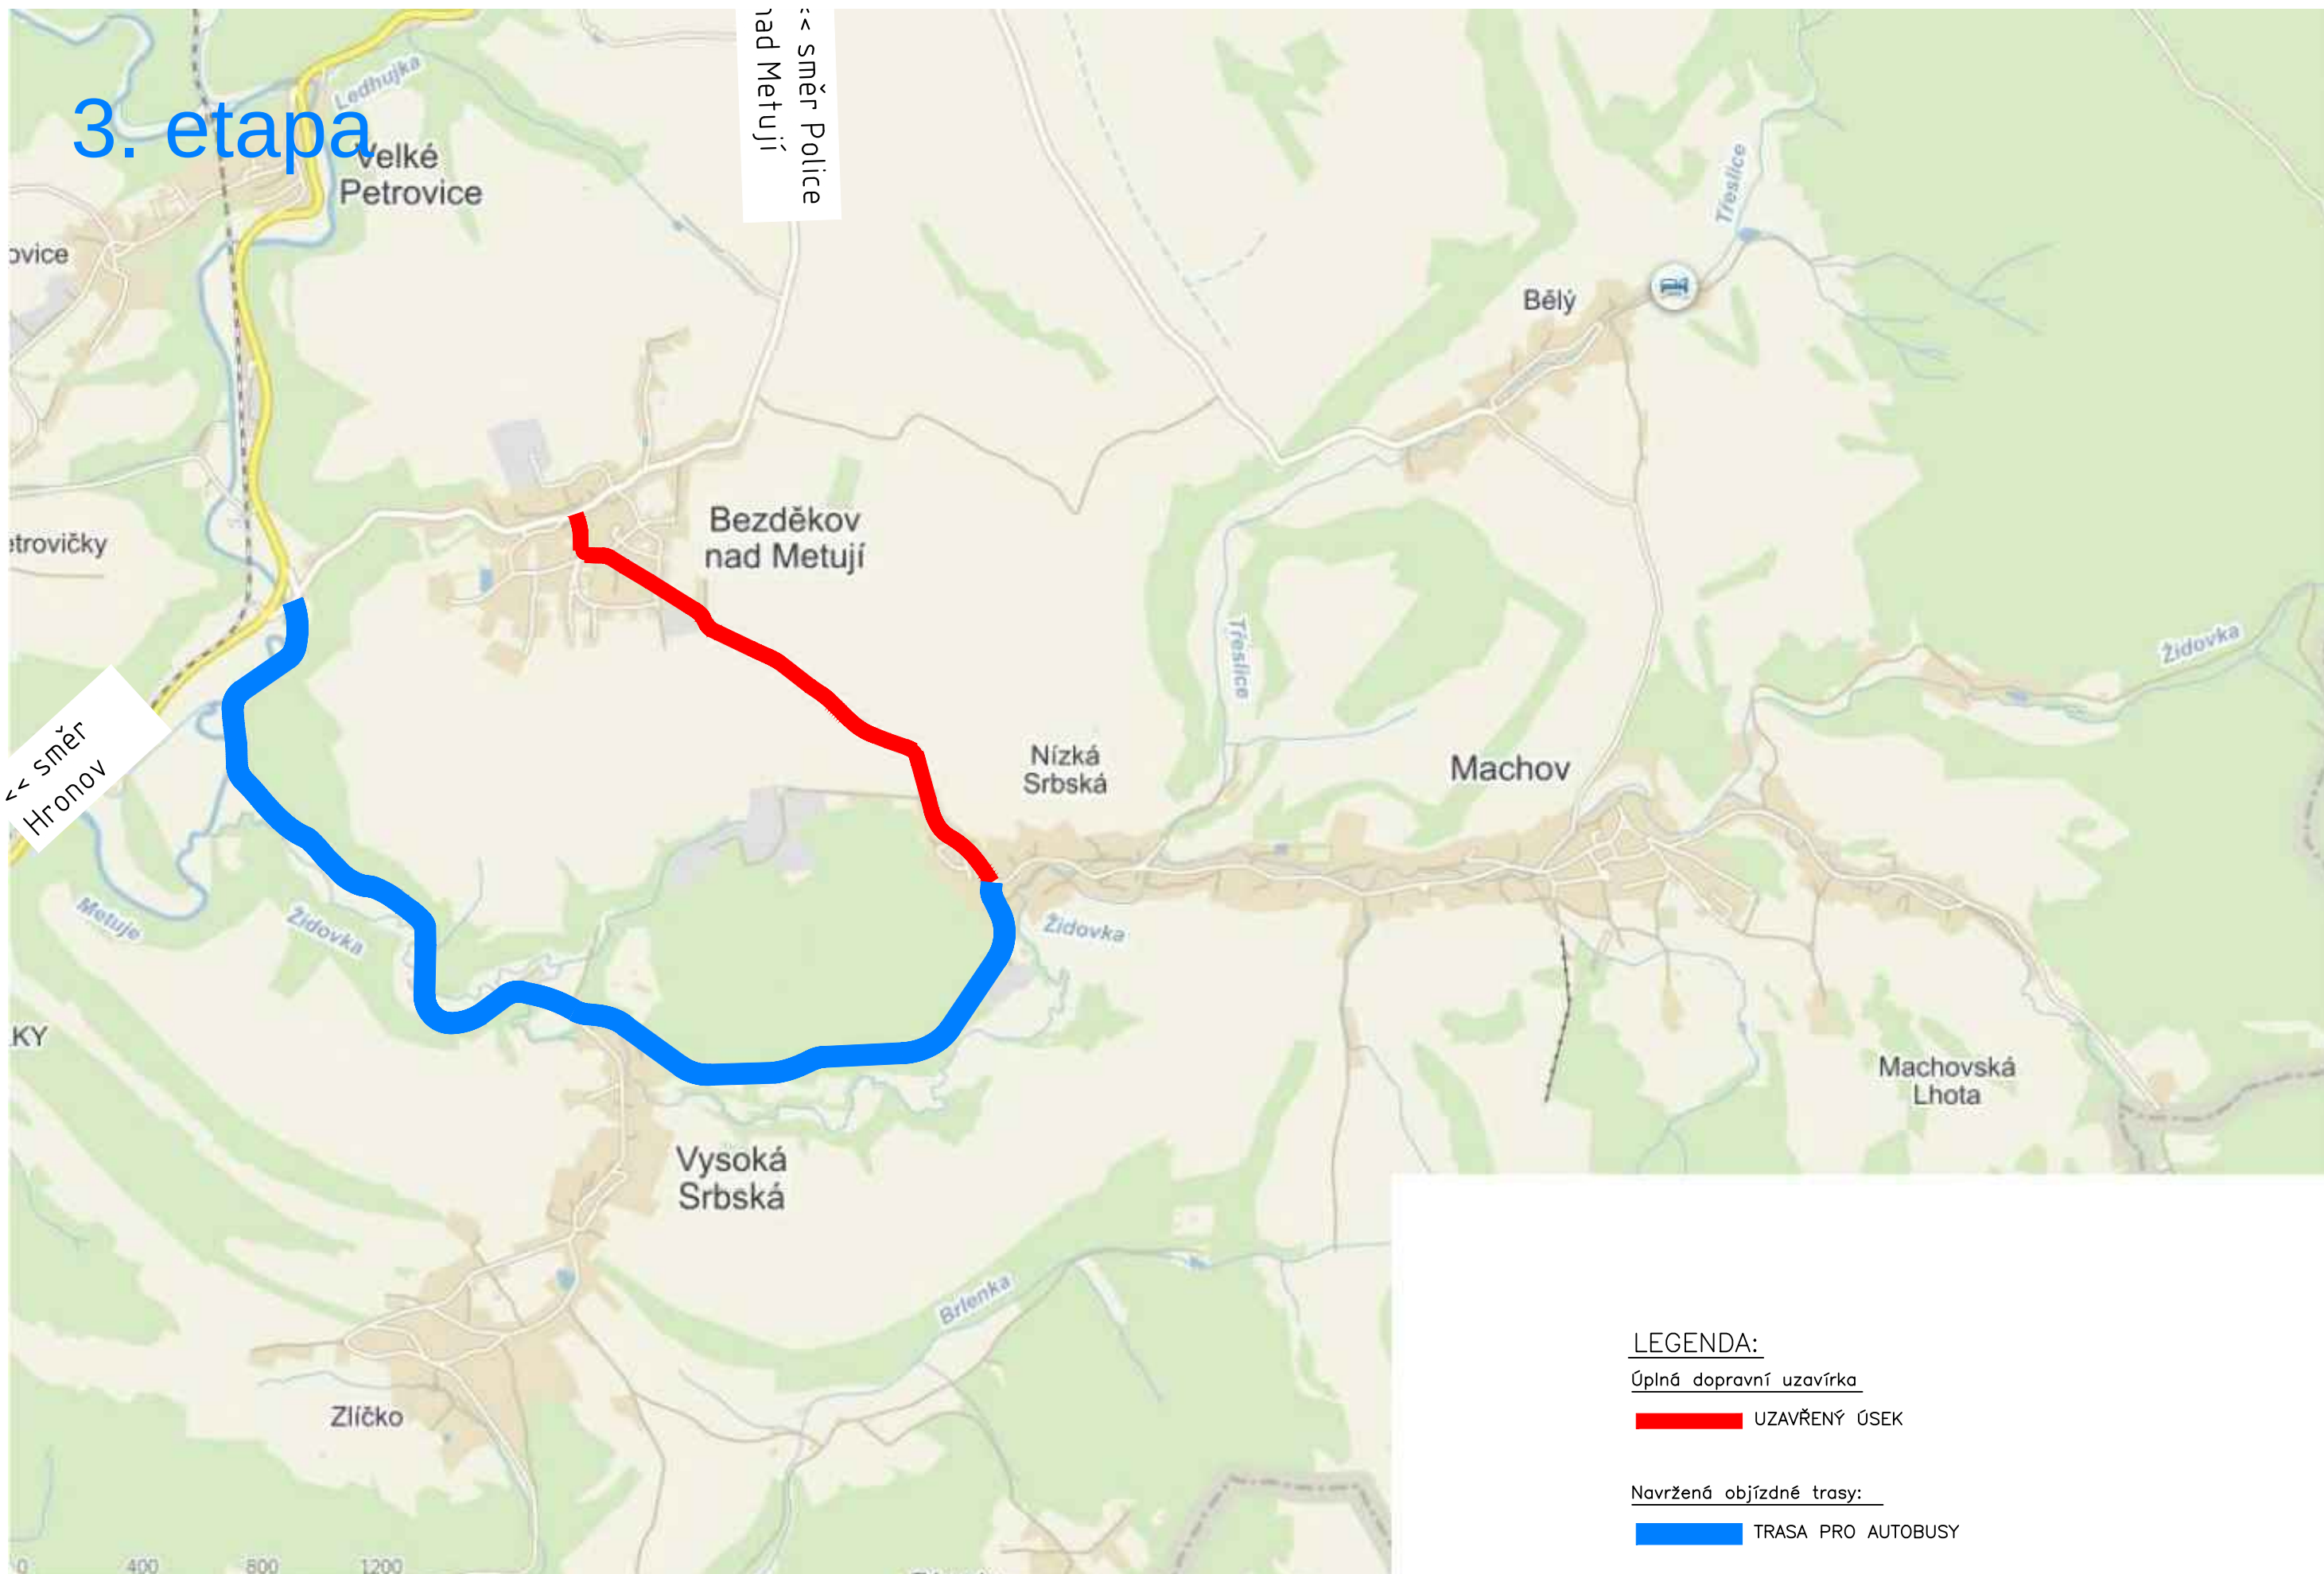

4. etapa

<< směr Police nad Metují

<< směr Hronov

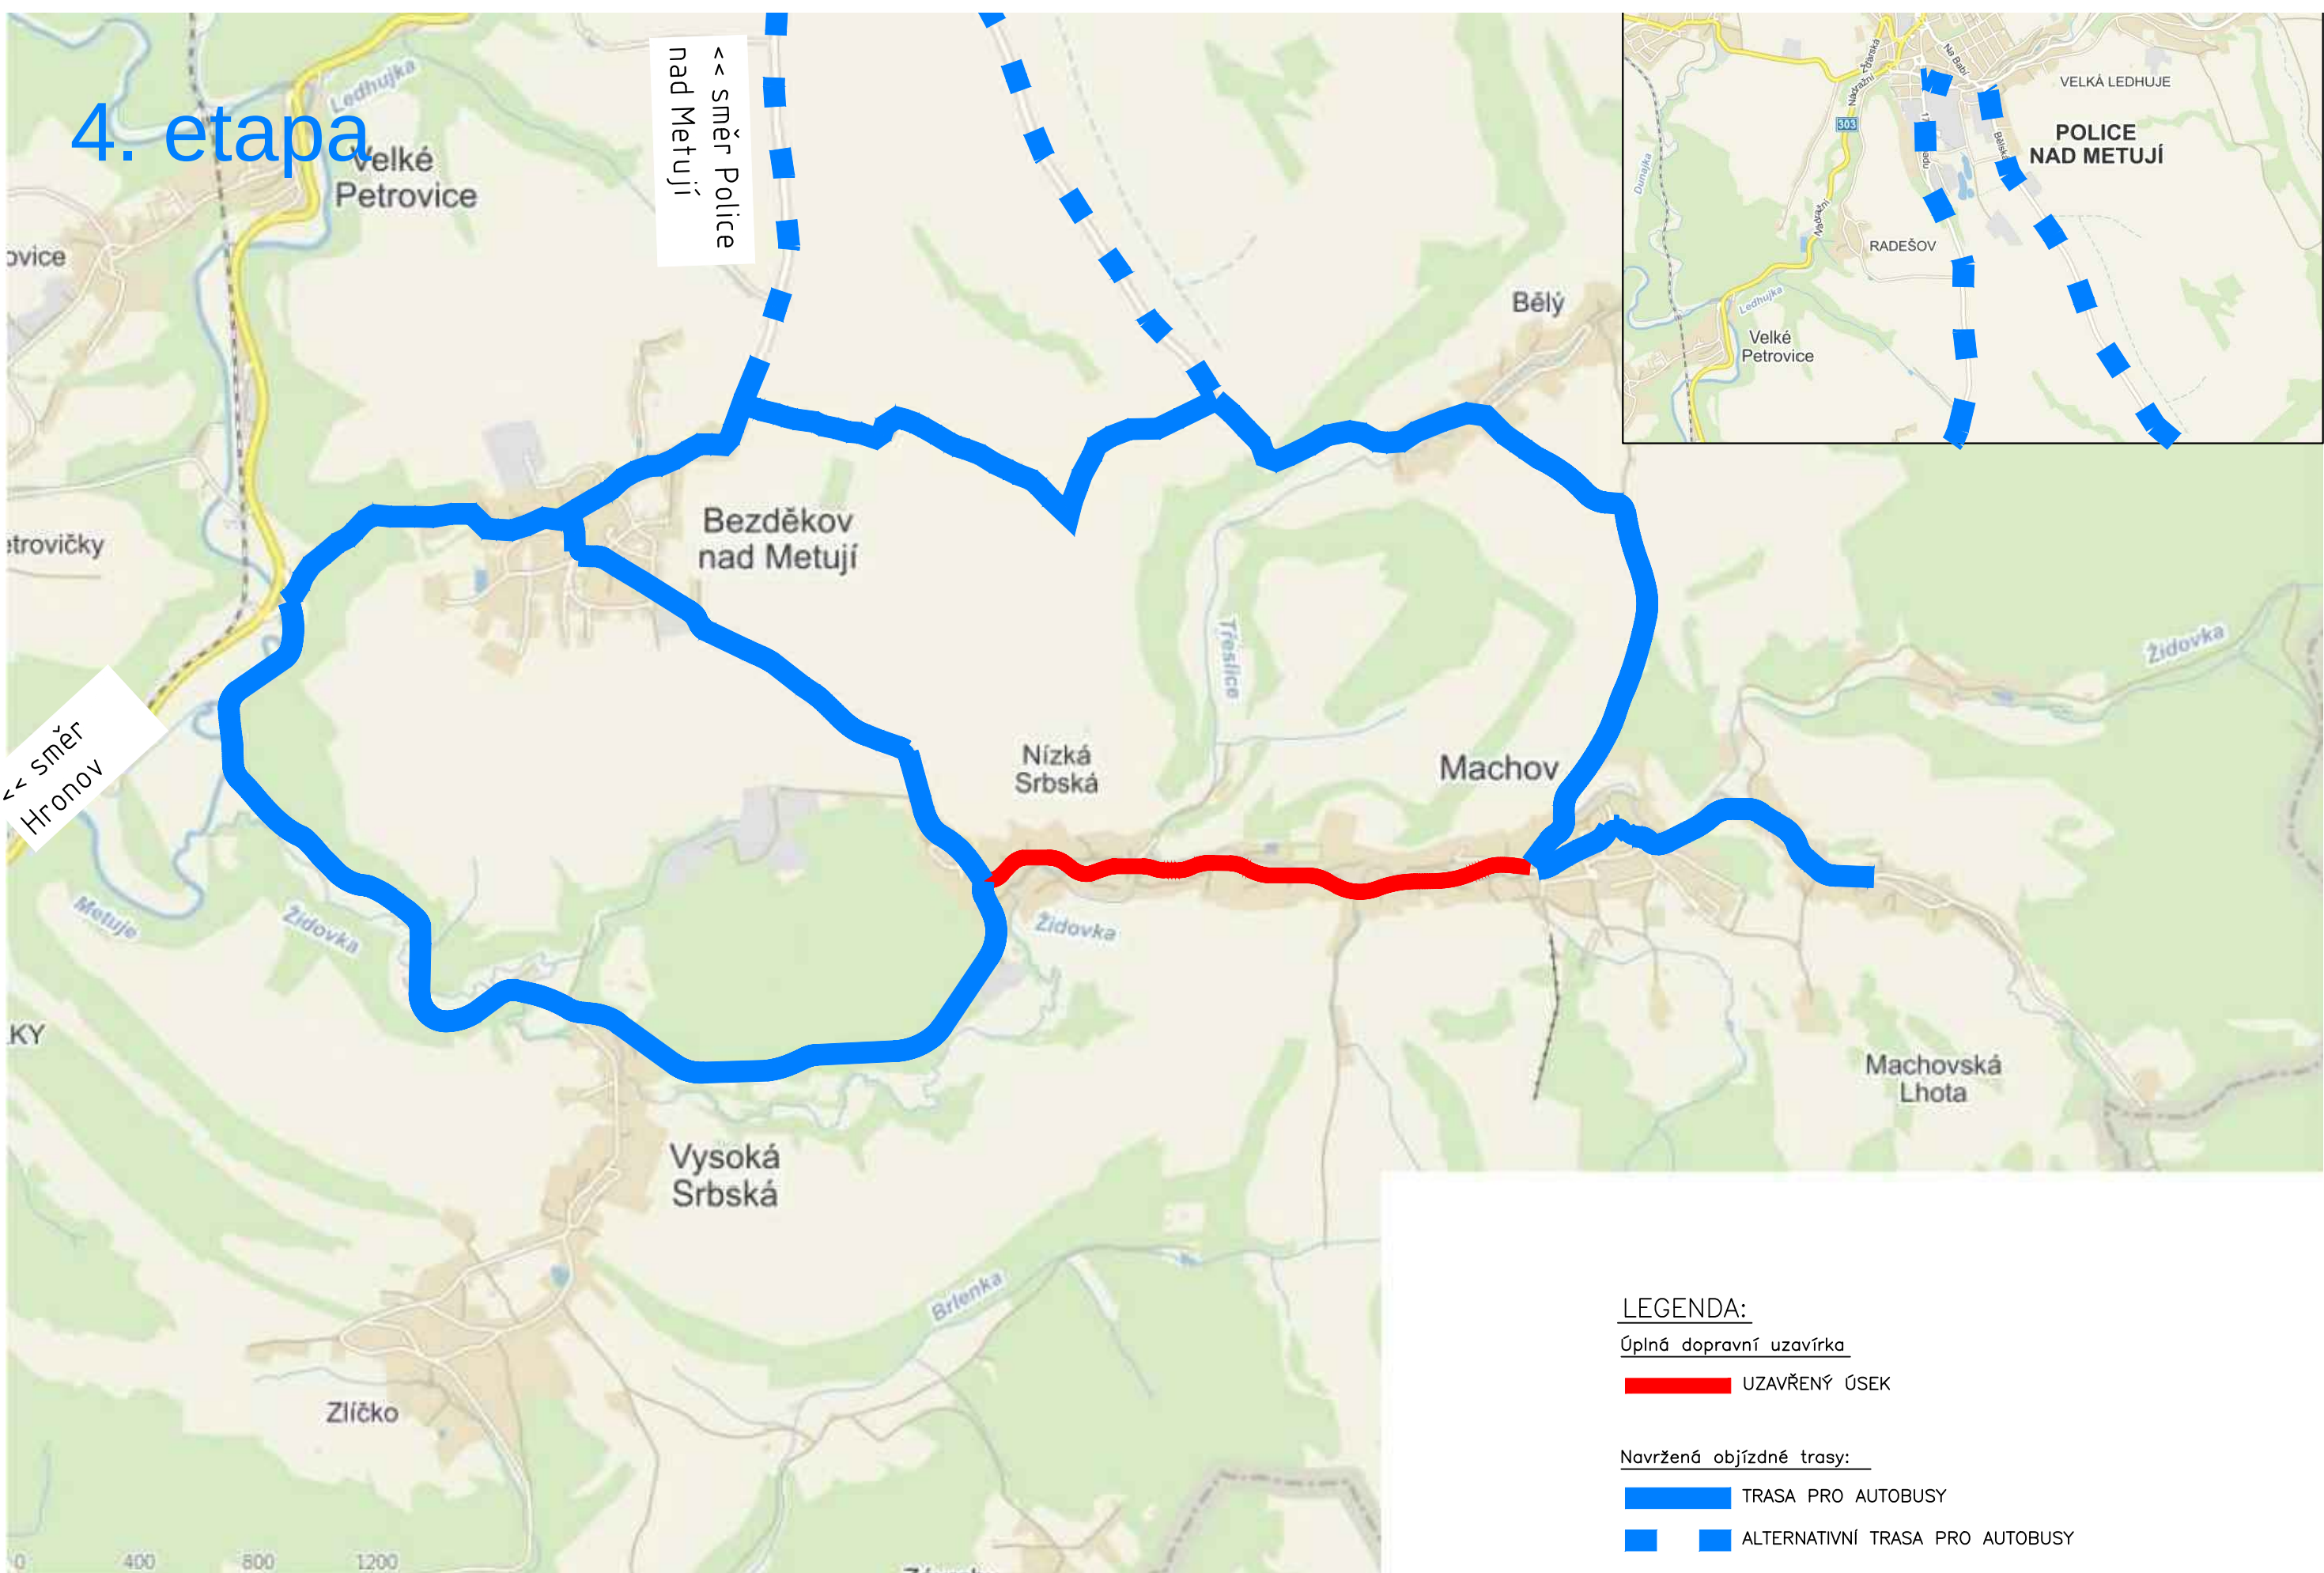

LEGENDA:

Úplná dopravní uzavírka

UZAVŘENÝ ÚSEK

Navržená objízdné trasy:


TRASA PRO AUTOBUSY

ALTERNATIVNÍ TRASA PRO AUTOBUSY

5. etapa

<< směr Police
nad Metují


<< směr
Hronov

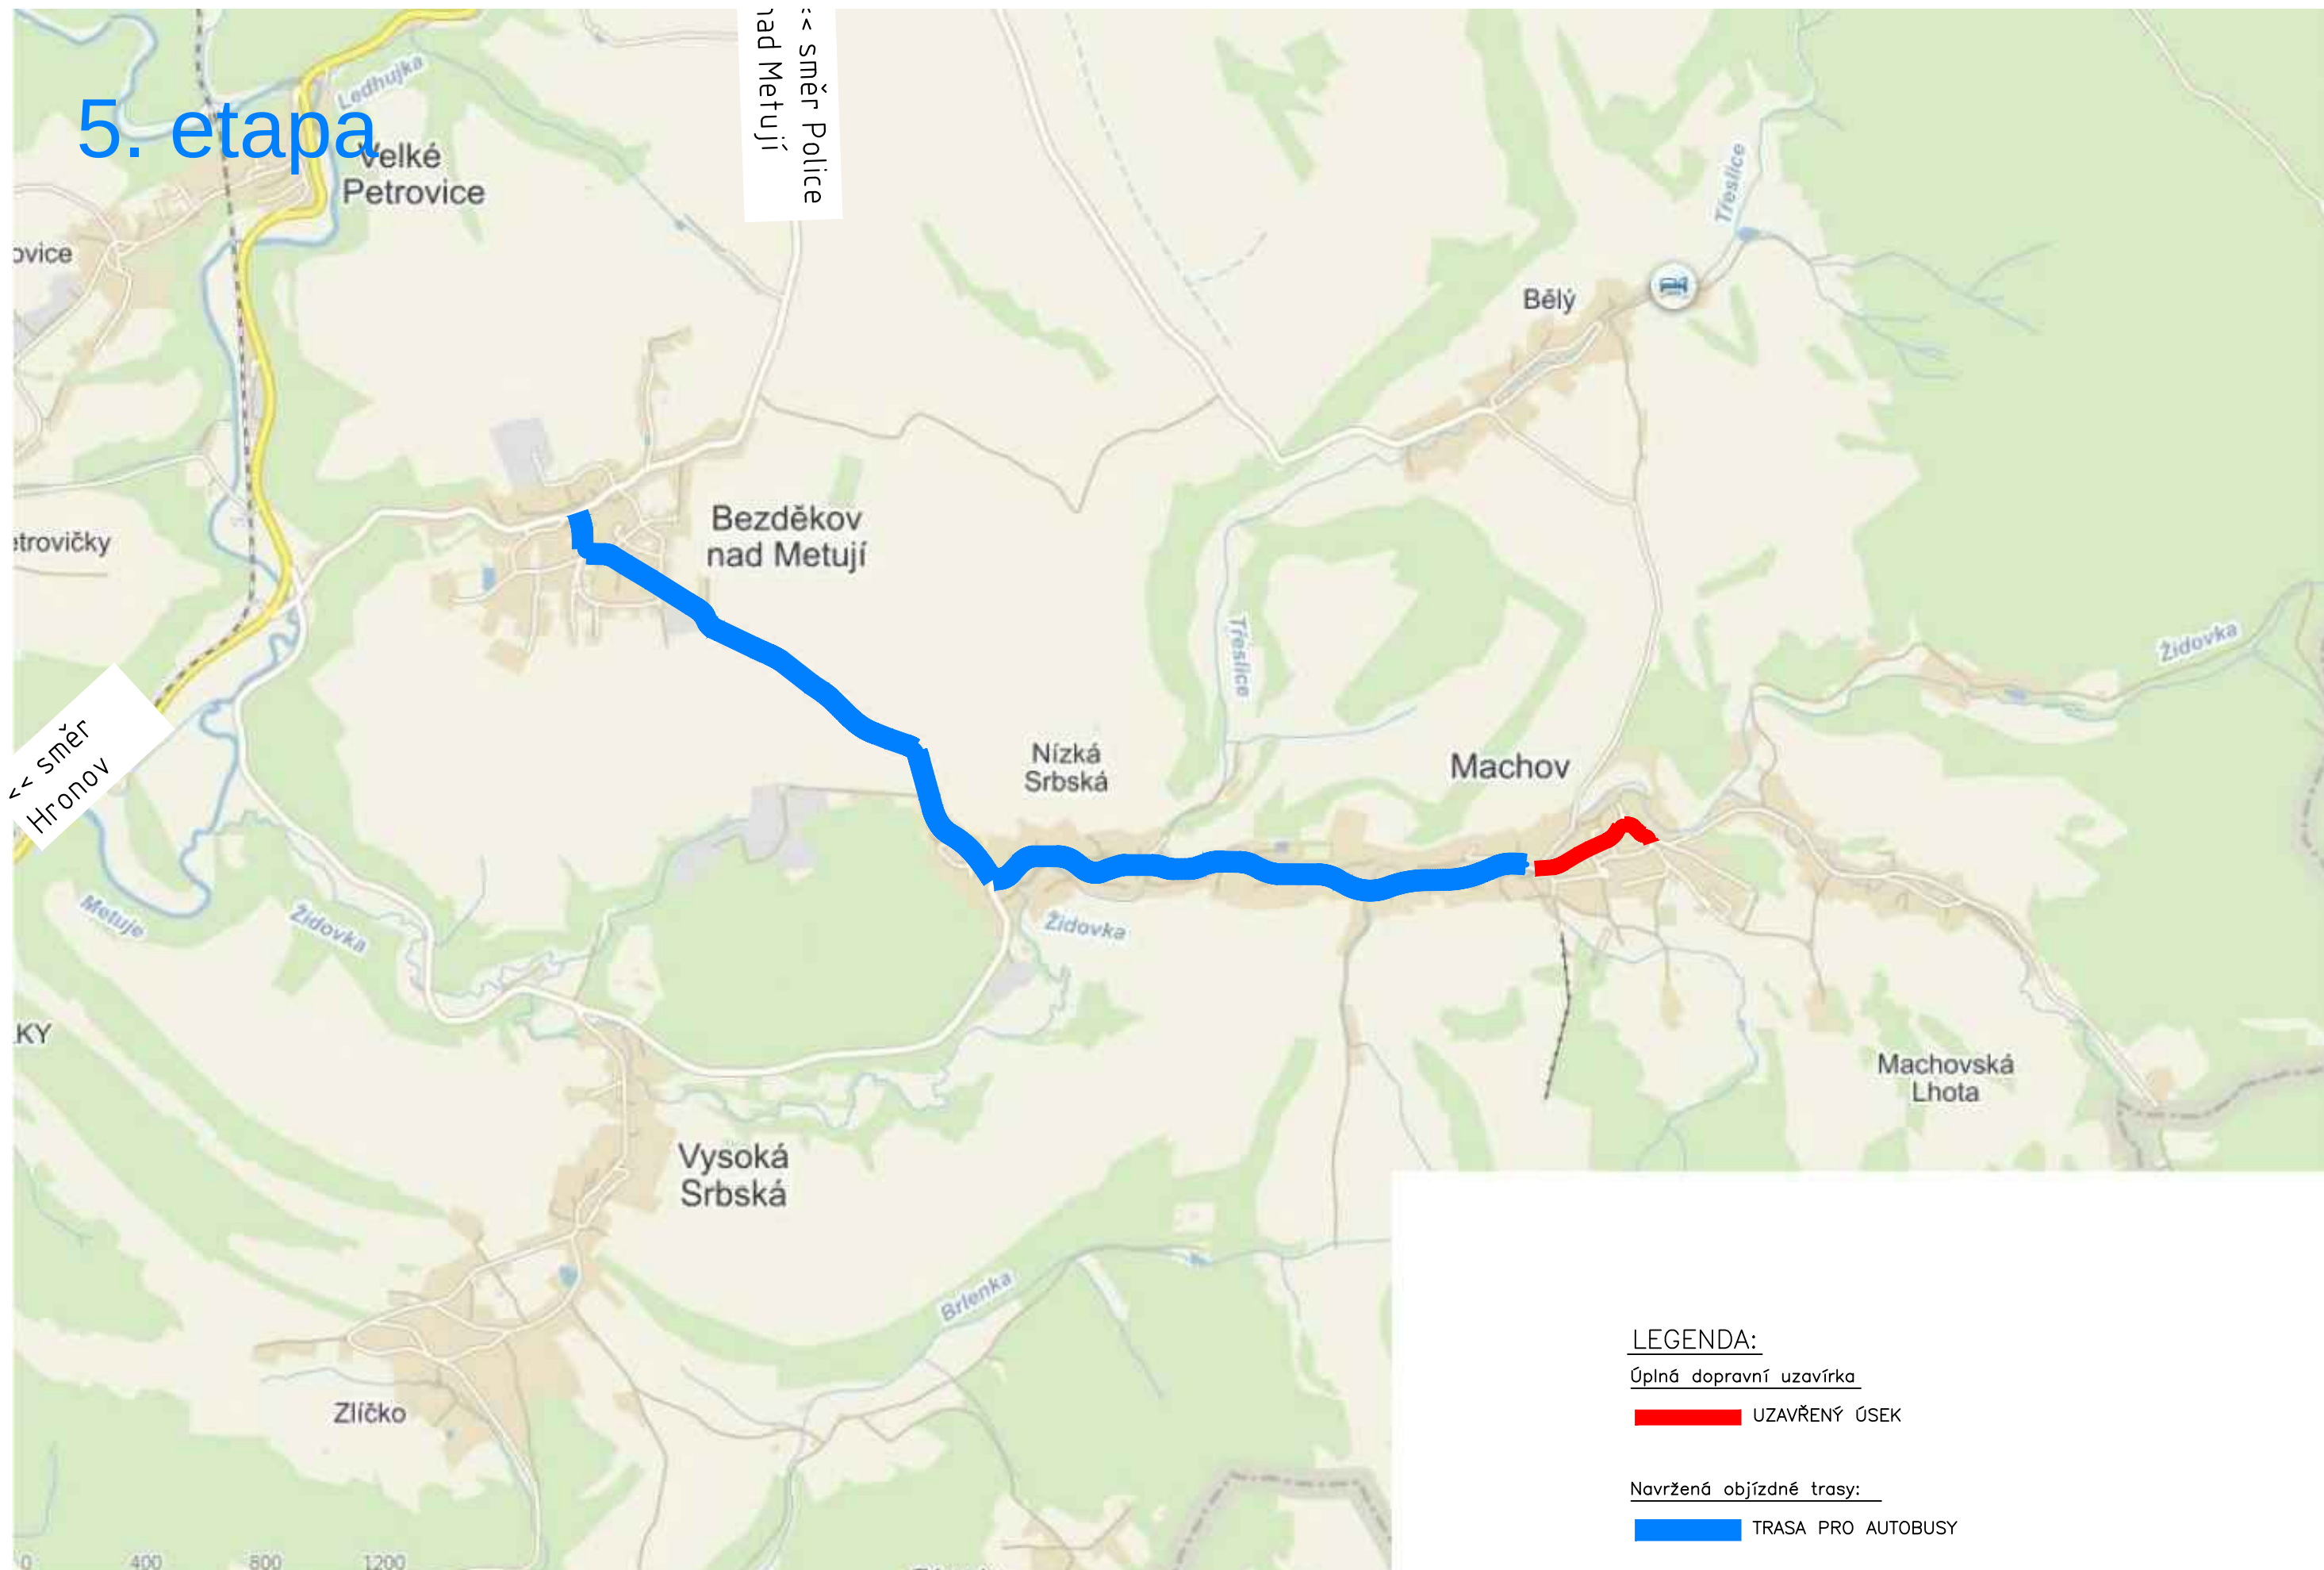

6. etapa

<< směr Police
nad Metují

<< směr
Hronov

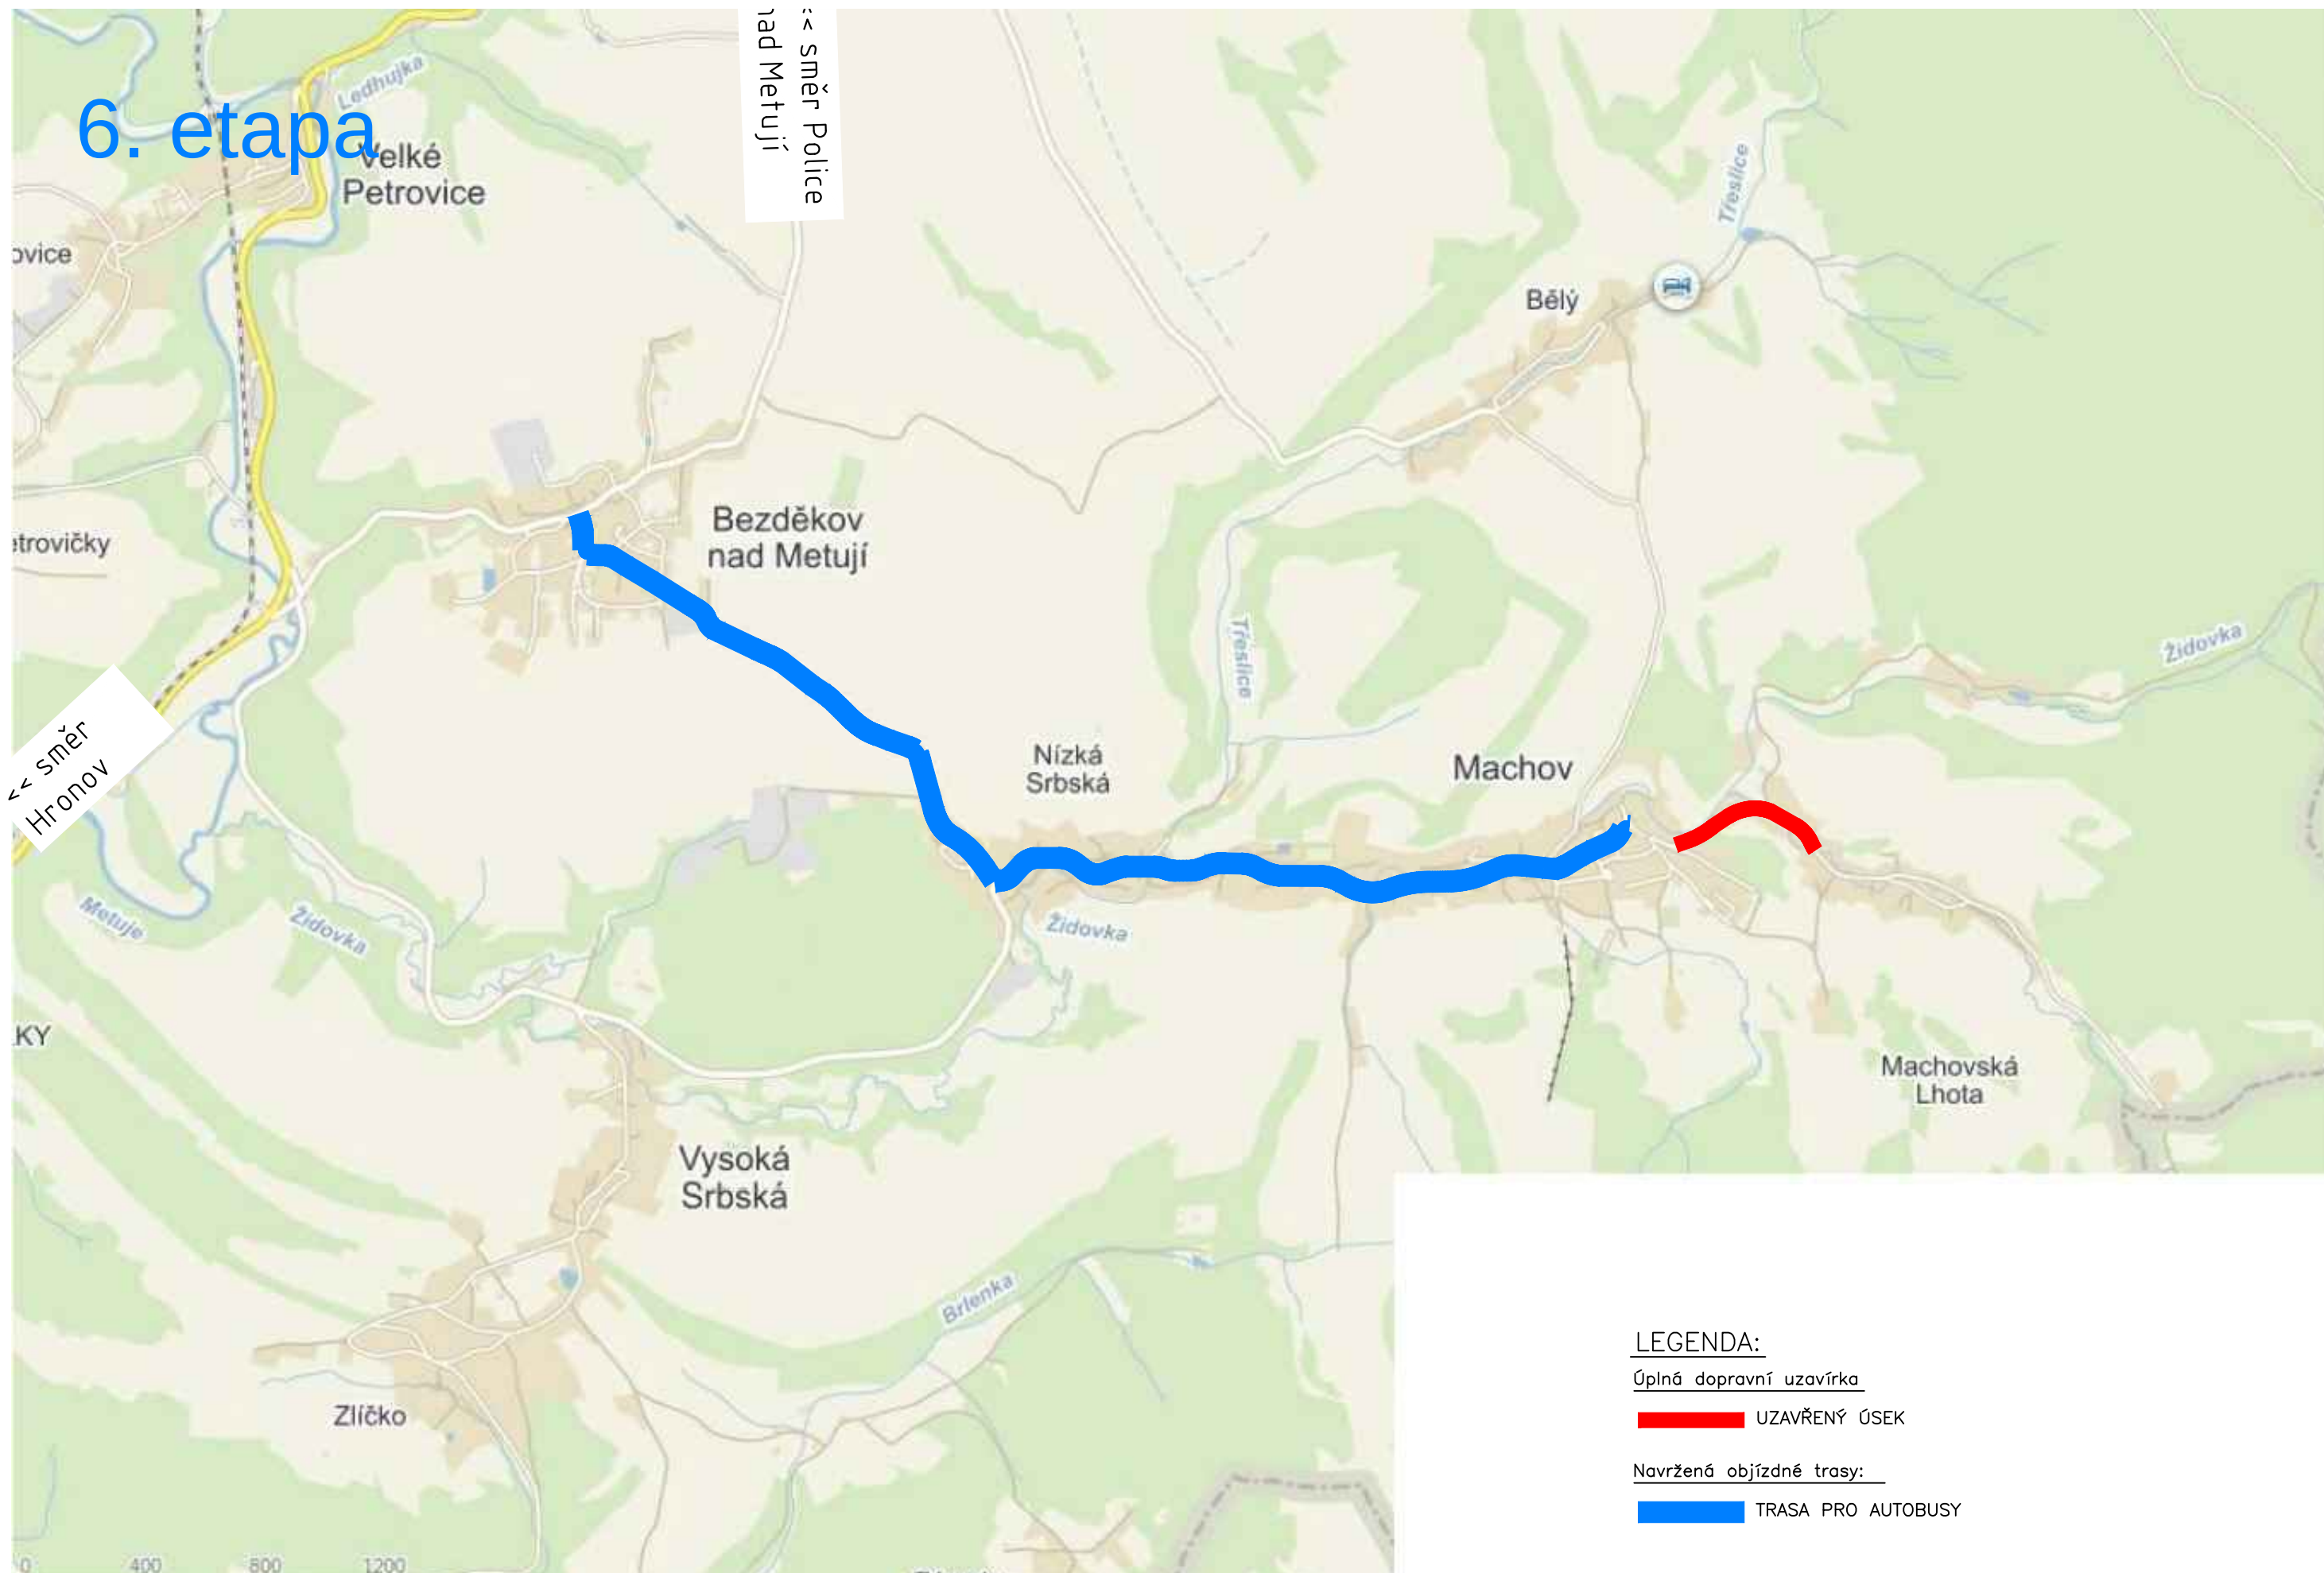

LEGENDA:

Úplná dopravní uzavírka

UZAVŘENÝ ÚSEK

Navržená objízdné trasy:

TRASA PRO AUTOBUSY

7. etapa

<< směr Police
nad Metují

<< směr
Hronov

