



## PODÉLNÝ PROFIL, M 1:500 / 50

Podrobný podélný profil: 105\_1 PODJEZD MOSTU ŠŽDC M 1:500/50  
Rozsah: km 28,66000 - km 28,82000

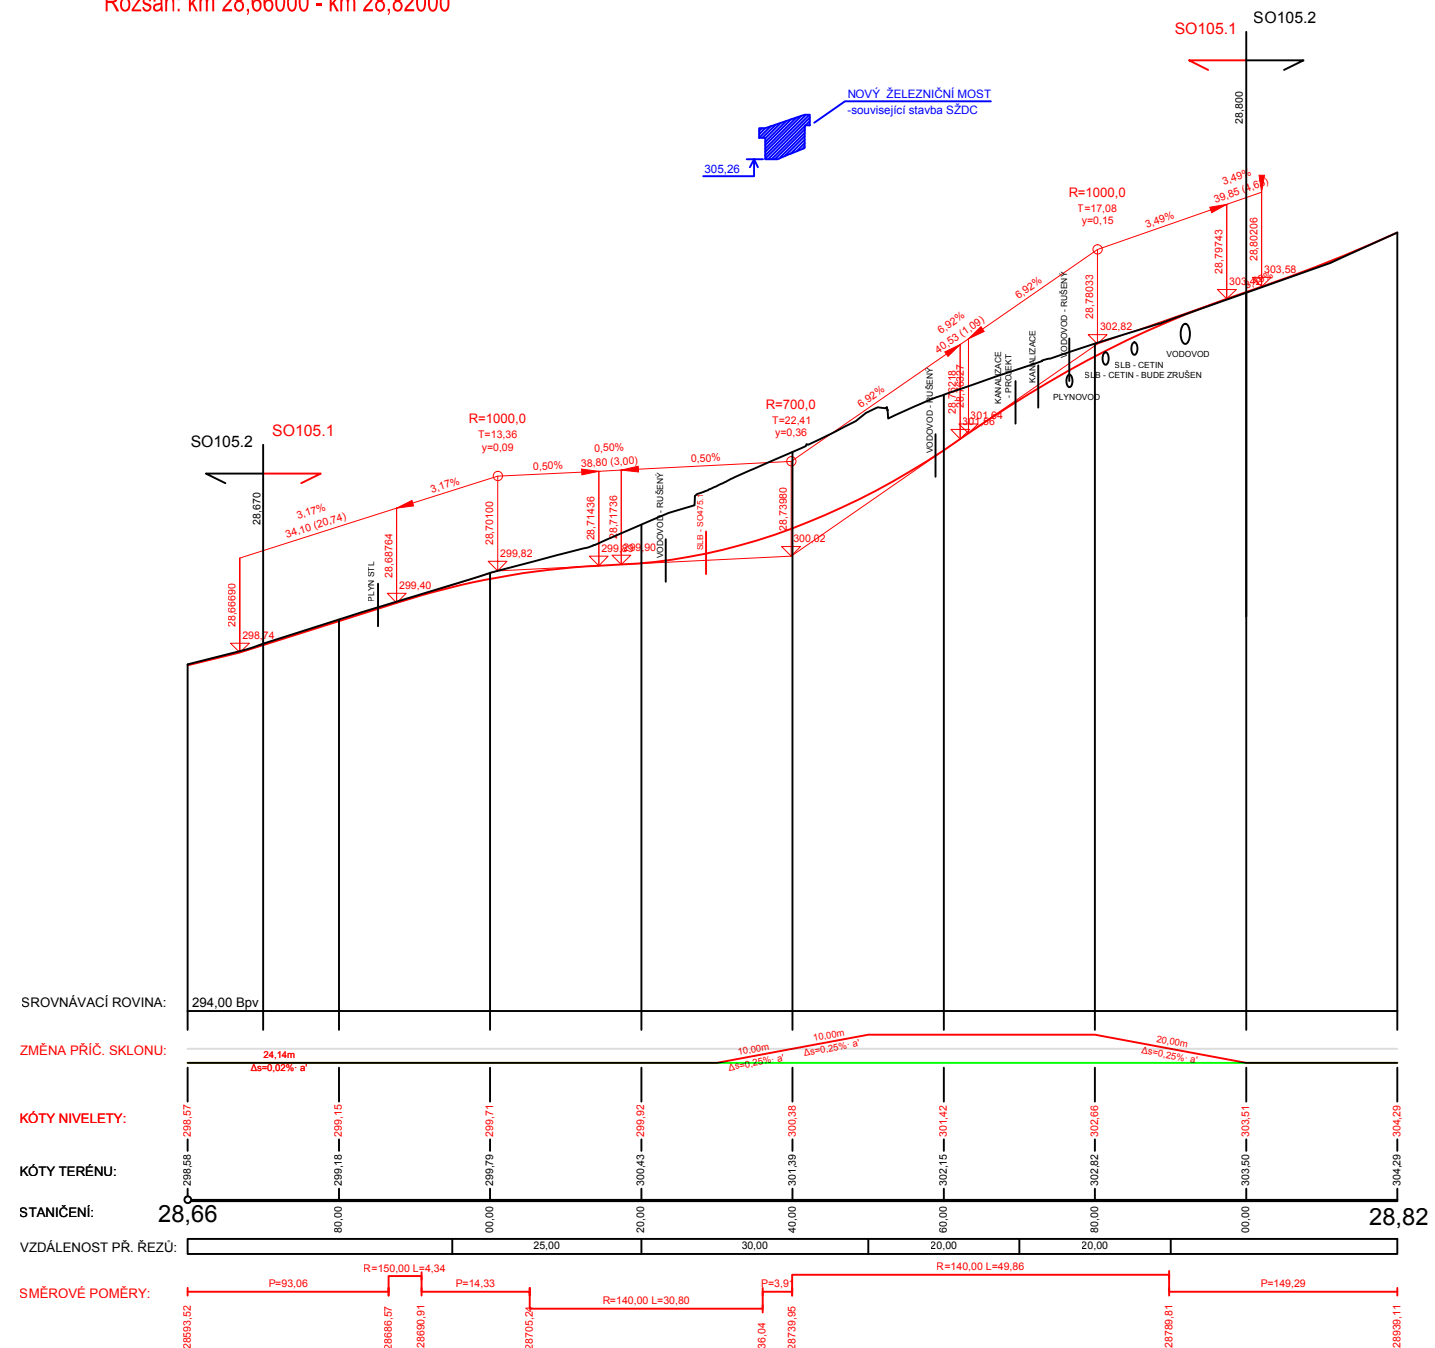

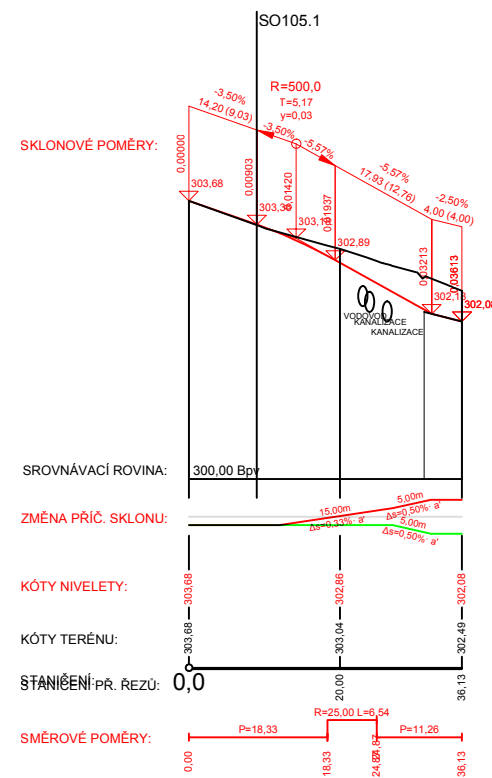


Podrobný podélný profil: TRASA-GEN Klapálka-10 M 1:500/50  
Rozsah: km 0,00000 - km 0,03613



ČÁST B  
SO 105.1

Souřadnicový systém S-JTSK, Výškový systém Bpv

Objednatel:		Královéhradecký kraj Pivovarské náměstí 1245 500 03, Hradec Králové IČ: 708 89 546	 <div style="display: inline-block; vertical-align: middle; text-align: left;">                     ÚDRŽBA SILNIC                      Královéhradeckého kraje a.s.                 </div>
-------------	---	---	---

Zhotovitel:   <b>ADVISIA</b> projekty a řízení dopravních staveb	ADVISIA s.r.o., Perneroва 659/31a Praha 8, Karlín, PSČ 186 00	Hlavní inženýr projektu Ing. Miroslav VĚTROVSKÝ <i>(podpis)</i>
		Kontroloval Ing. Miloš NĚMEC <i>(podpis)</i>
		Zodpovědný projektant Ing. Miroslav VĚTROVSKÝ <i>(podpis)</i>

Akce: <div>Silnice II/285 Jaroměř - Nové Město nad Metují, Úsek - podjezd mostu SŽDC</div>	Čís. zakázky:	17-015-A	
	Datum:	10/2018	
	Formát:	3/A4	
	Měřítko:	1:500/50	
Objekt: SO 105.1 - Silnice II/285 - podjezd mostu SŽDC	Stupeň: PDPS		Souprava:
Příloha: <div>Podélný profil</div>	Číslo přílohy:	Číslo revize:	
	03	01	