


VZOROVÝ PŘÍČNÝ ŘEZ V PODJEZDU

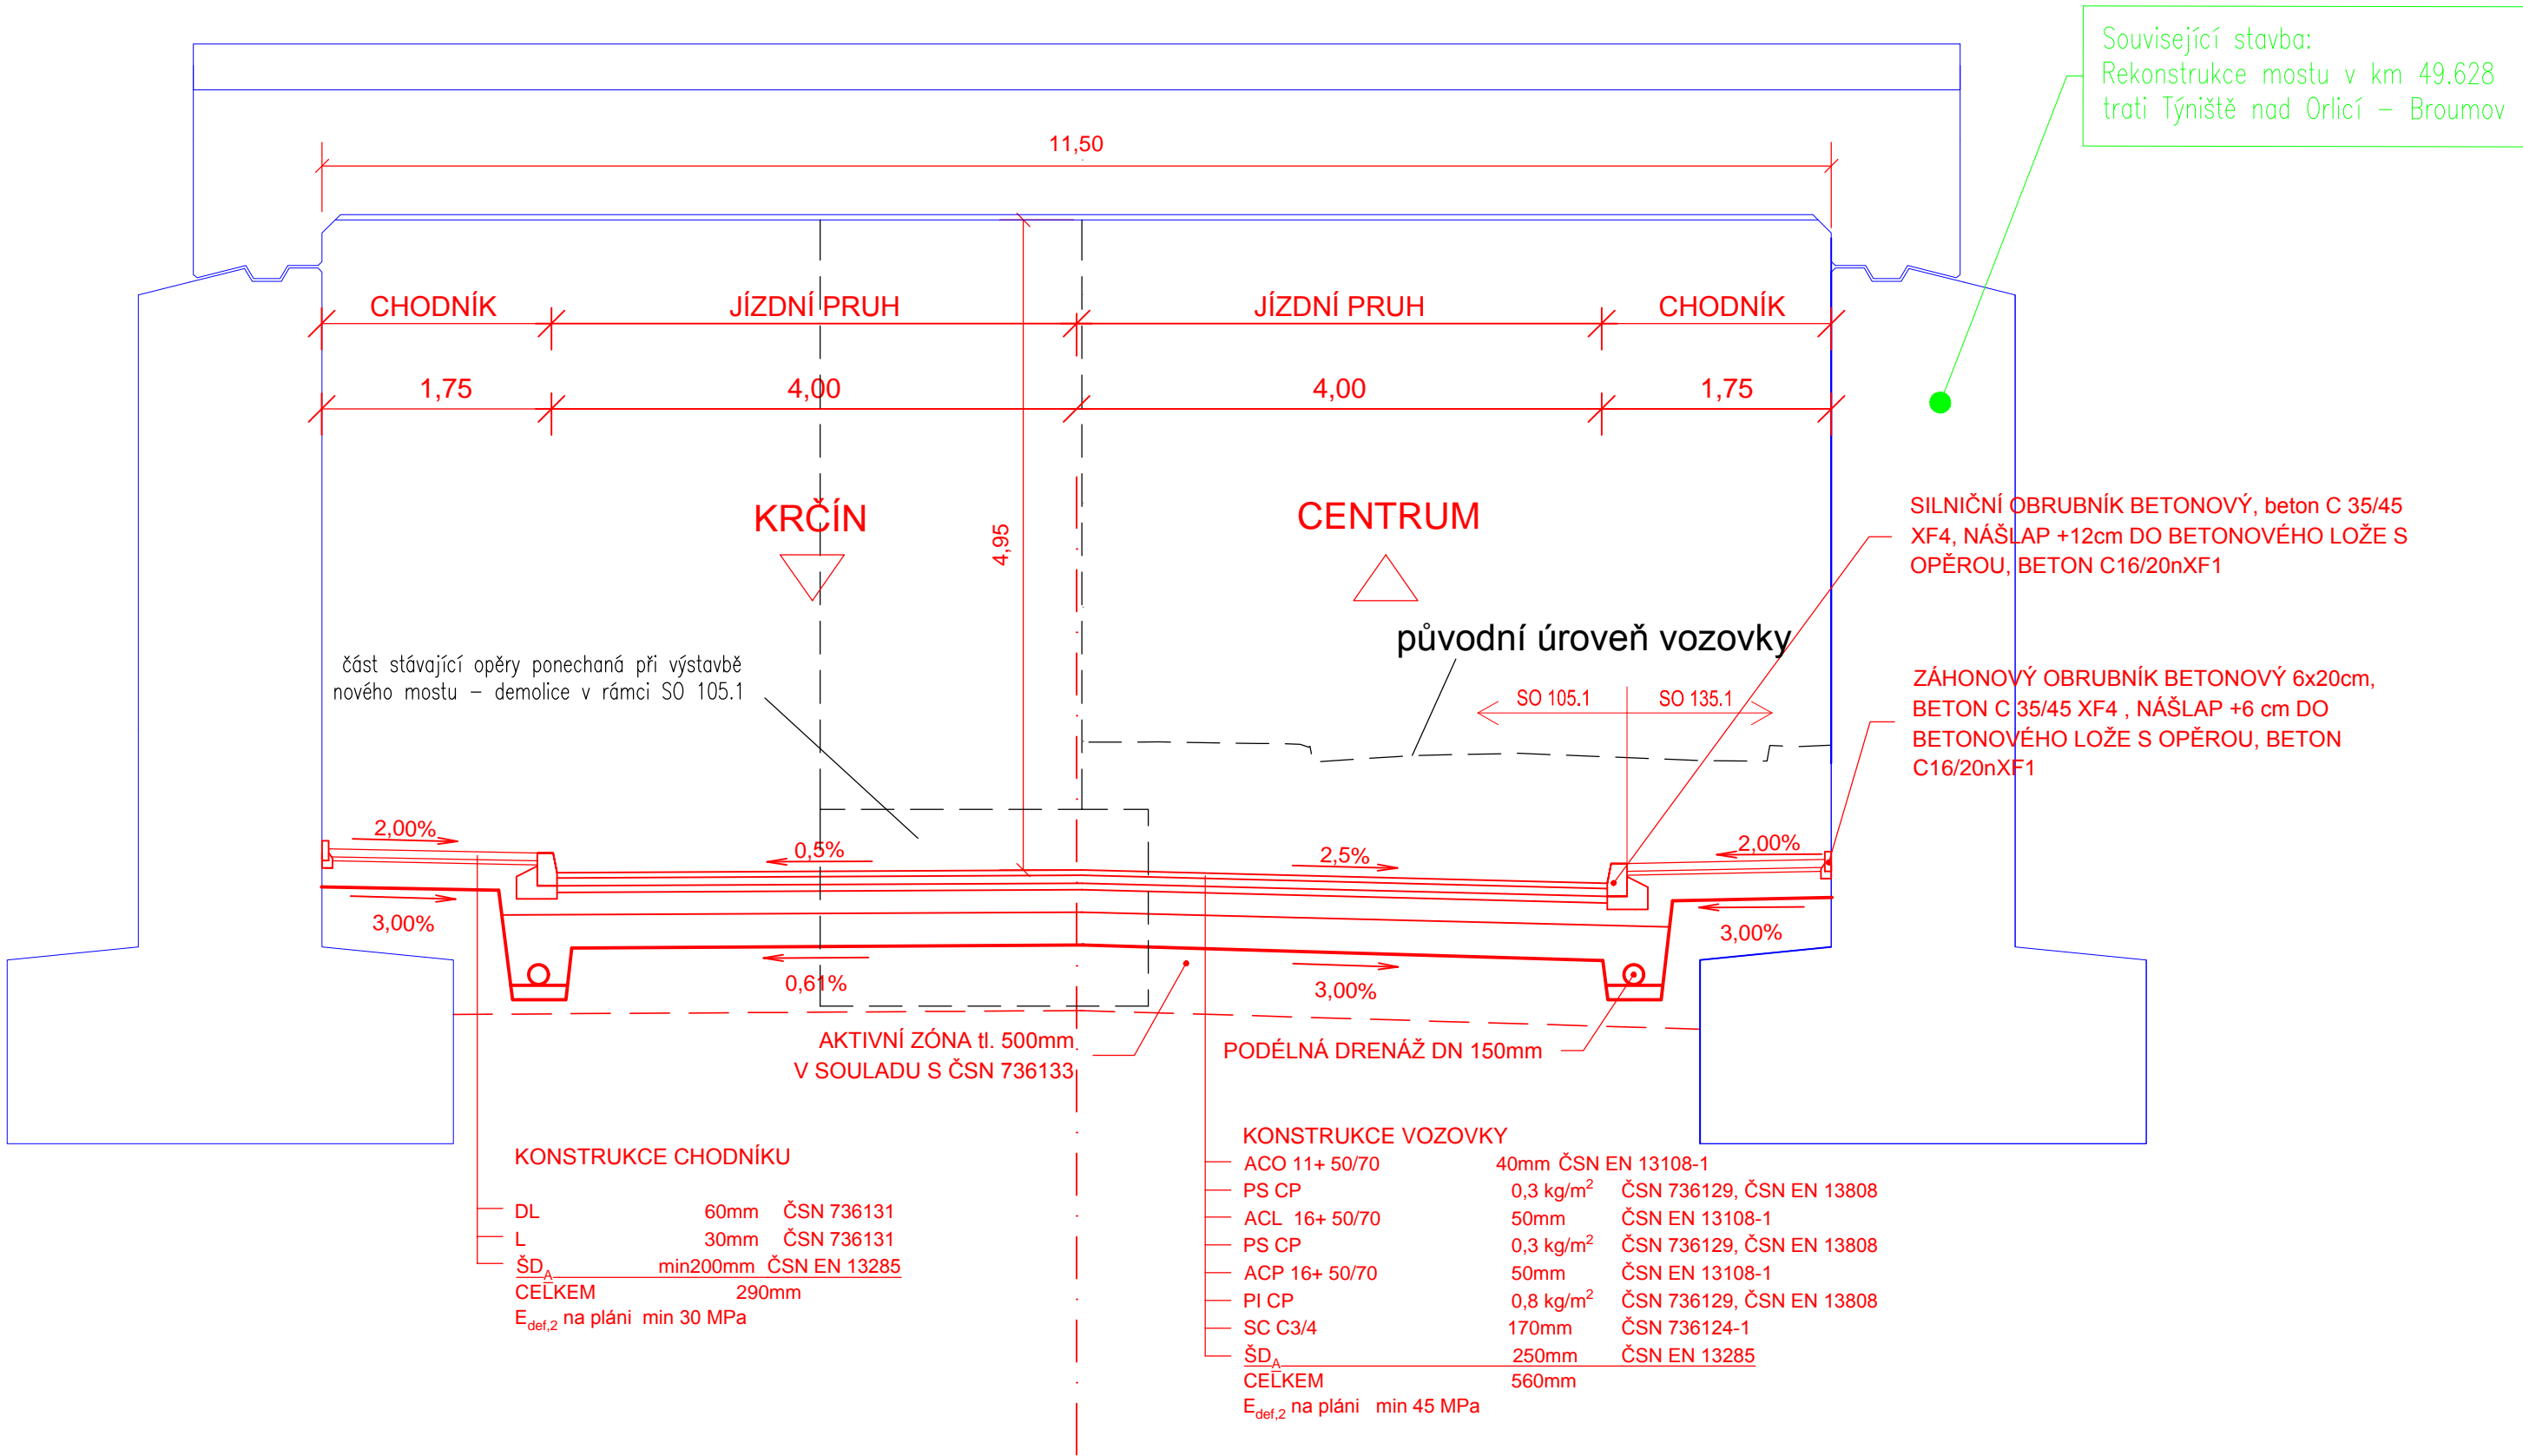

01	Úprava dokumentace dle požadavků IROP	10/2018
00	Vydání dokumentace DSP/PDPS	12/2017
REVIZE Č.	TEXT ZMĚNY- ODŮVODNĚNÍ	DATUM

ČÁST B  
SO 105.1

Souřadnicový systém S–JTSK, Výškový systém Bpv

Objednatel:



Královéhradecký kraj  
Pivovarské náměstí 1245  
500 03, Hradec Králové  
IČ: 708 89 546



Zhotovitel:



ADVISIA s.r.o.,  
Pernerova 659/31a  
Praha 8, Karlín,  
PSČ 186 00

Hlavní inženýr projektu  
Ing. Miroslav VĚTROVSKÝ

Kontroloval  
Ing. Miloš NĚMEC

Zodpovědný projektant  
Ing. Miroslav VĚTROVSKÝ

Akce:

Silnice II/285 Jaroměř - Nové Město nad Metují, Úsek - podjezd mostu SŽDC

Objekt:

SO 105.1 Silnice II/285 - podjezd mostu SŽDC

Příloha:

Vzorový příčný řez

Čís. zakázky:	17–015–A
Datum:	10/2018
Formát:	3xA4
Měřítko:	1:50
Stupeň:	PDP
Číslo přílohy:	04
Číslo revize:	01