


KOUPELNA "A"


M 1:20

BOURACÍ PRÁCE A DEMONTÁŽE:

- ① Demontáž umyvadla včetně stojánkové baterie
- ② Demontáž vylevky
- ③ Demontáž termostatické baterie
- ④ Demontáž ventilátoru vč. větracích mřížek
- ⑤ Demontáž osvětlení - 2x zářivka
- ⑥ Odstranění keramického obkladu v.2550 mm
- ⑦ Odstranění podlahového PVC, 8,5 m²
- ⑧ Demontáž 2 ks radiátorů
- ⑨ Demontáž sálového panelu
- ⑩ Demontáž přívoňovacího systému ke zpětnému využití
- ⑪ Vybourání drážky 150x150mm - 2x
- ⑫ Vodorovná drážka pro odpad DN 50 a vedení vody 150x50 mm
- ⑬ Vodorovná drážka pro vedení vody a topení 200x50 mm
- ⑭ Vybourání podlahy pro osazení odtokového žlábků dl.900 mm + vytvoření náběhového klínu

PŘED BOURACÍMI PRÁCEMI SONDOU OVĚŘIT TLOUŠŤKU JEDNOTLIVÝCH ZDI.

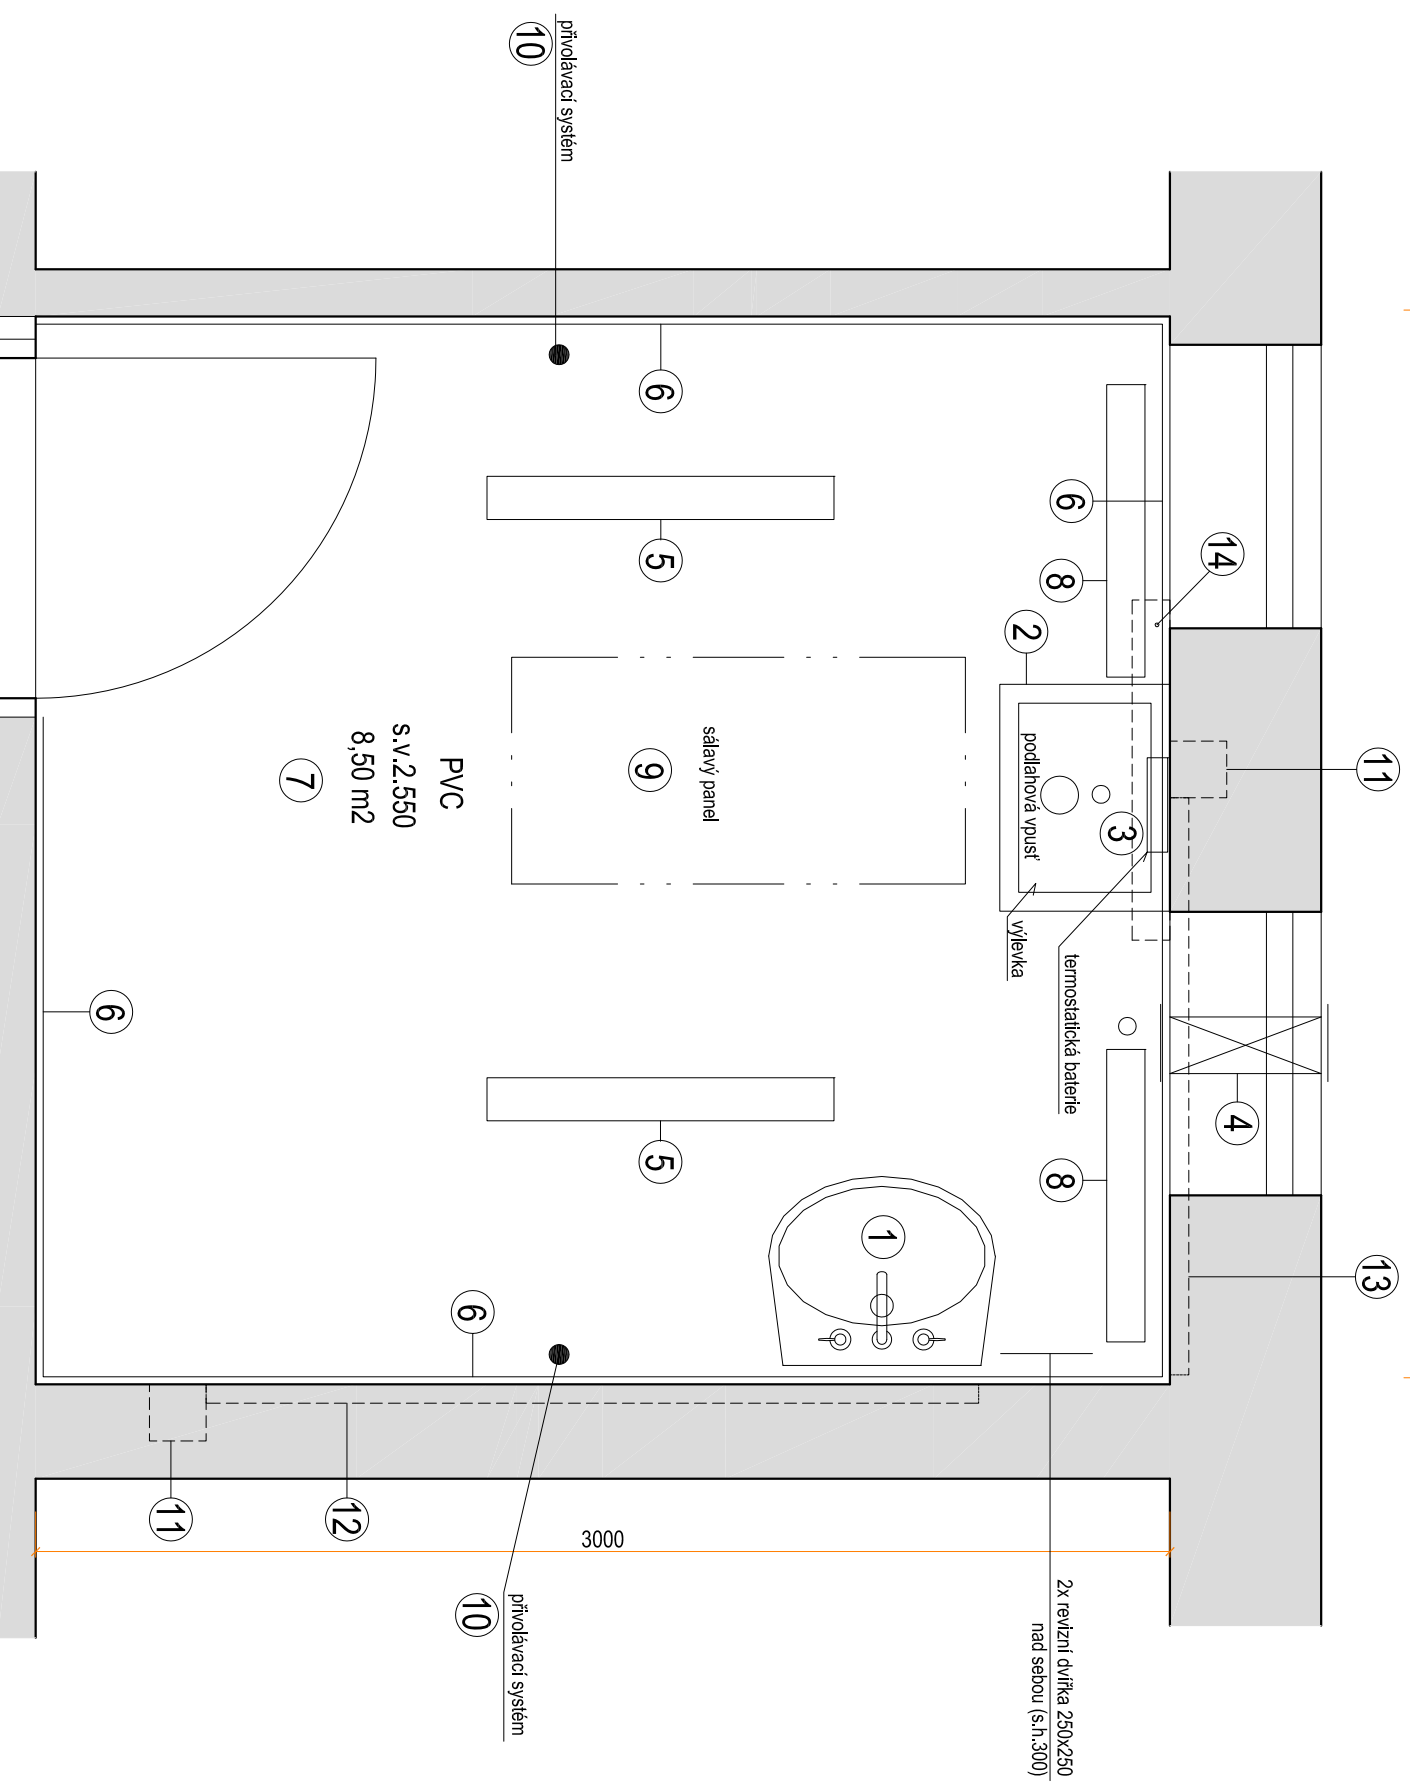

ZODP. PROJEKTANT :	Ing. Radek Vondra	 pridos Na Polce 648, Hradec Králové 11 tel. č.: 495539037, 602132 07 245 e-mail: pridoss@pridos.cz
KRESLIL :	Ing. Monika Pospíšilová	
INVESTOR :	Domov u Biřičky, K Biřičce 1240, Nový Hradec Králové	
MÍSTO :	Hradec Králové	
ODDÍL :	D.1.1. Architektonicko-stavební řešení	
AKCE : DOMOV U BIŘIČKY, K BIŘIČCE 1240, Hradec Králové REKONSTRUKCE KOUPELNY "A"		DATUM : 11/2018 STUPEŇ : DPS MĚŘÍTKO : 1:20
STÁVAJÍCÍ STAV + BOURACÍ PRÁCE		02