

4425


# KOUPELNA "B"


## M 1:20

### BOURACÍ PRÁCE A DEMONTÁŽE:

- ① Demontáž umývadla včetně stěnové baterie
- ② Demontáž 2 ks WC včetně madel
- ③ Demontáž termostatické baterie a nástěnného držáku
- ④ Demontáž ventilátoru vč. větracích mřížek
- ⑤ Demontáž osvětlení - 2x zářivka a sálavého panelu
- ⑥ Odstranění keramického obkladu v.2550 mm
- ⑦ Odstranění keramické dlažby, 12,80 m<sup>2</sup>
- ⑧ Demontáž radiátoru
- ⑨ Demontáž 2 ks zásobníku na mýdlo a zásobníku na papírové ručnický
- ⑩ Demontáž sklopného sedátka
- ⑪ Demontáž závěsové tyče
- ⑫ Demontáž madel - 2 ks
- ⑬ Demontáž přívodovacího systému ke zpětnému využití
- ⑭ Vybourání drážky pro vedení topení 100x50 mm, d=4,42 m
- ⑮ Vybourání drážky pro vedení vody a kanalizace 100x50 mm, d=2,0 m
- ⑯ Vybourání podlahy pro osazení odtokového žlábků dl.900 mm + vytvoření náběhového klínu

### PŘED BOURACÍMI PRACEMI SONDOU OVĚŘIT TLOUŠŤKU JEDNOTLIVÝCH ZDI.

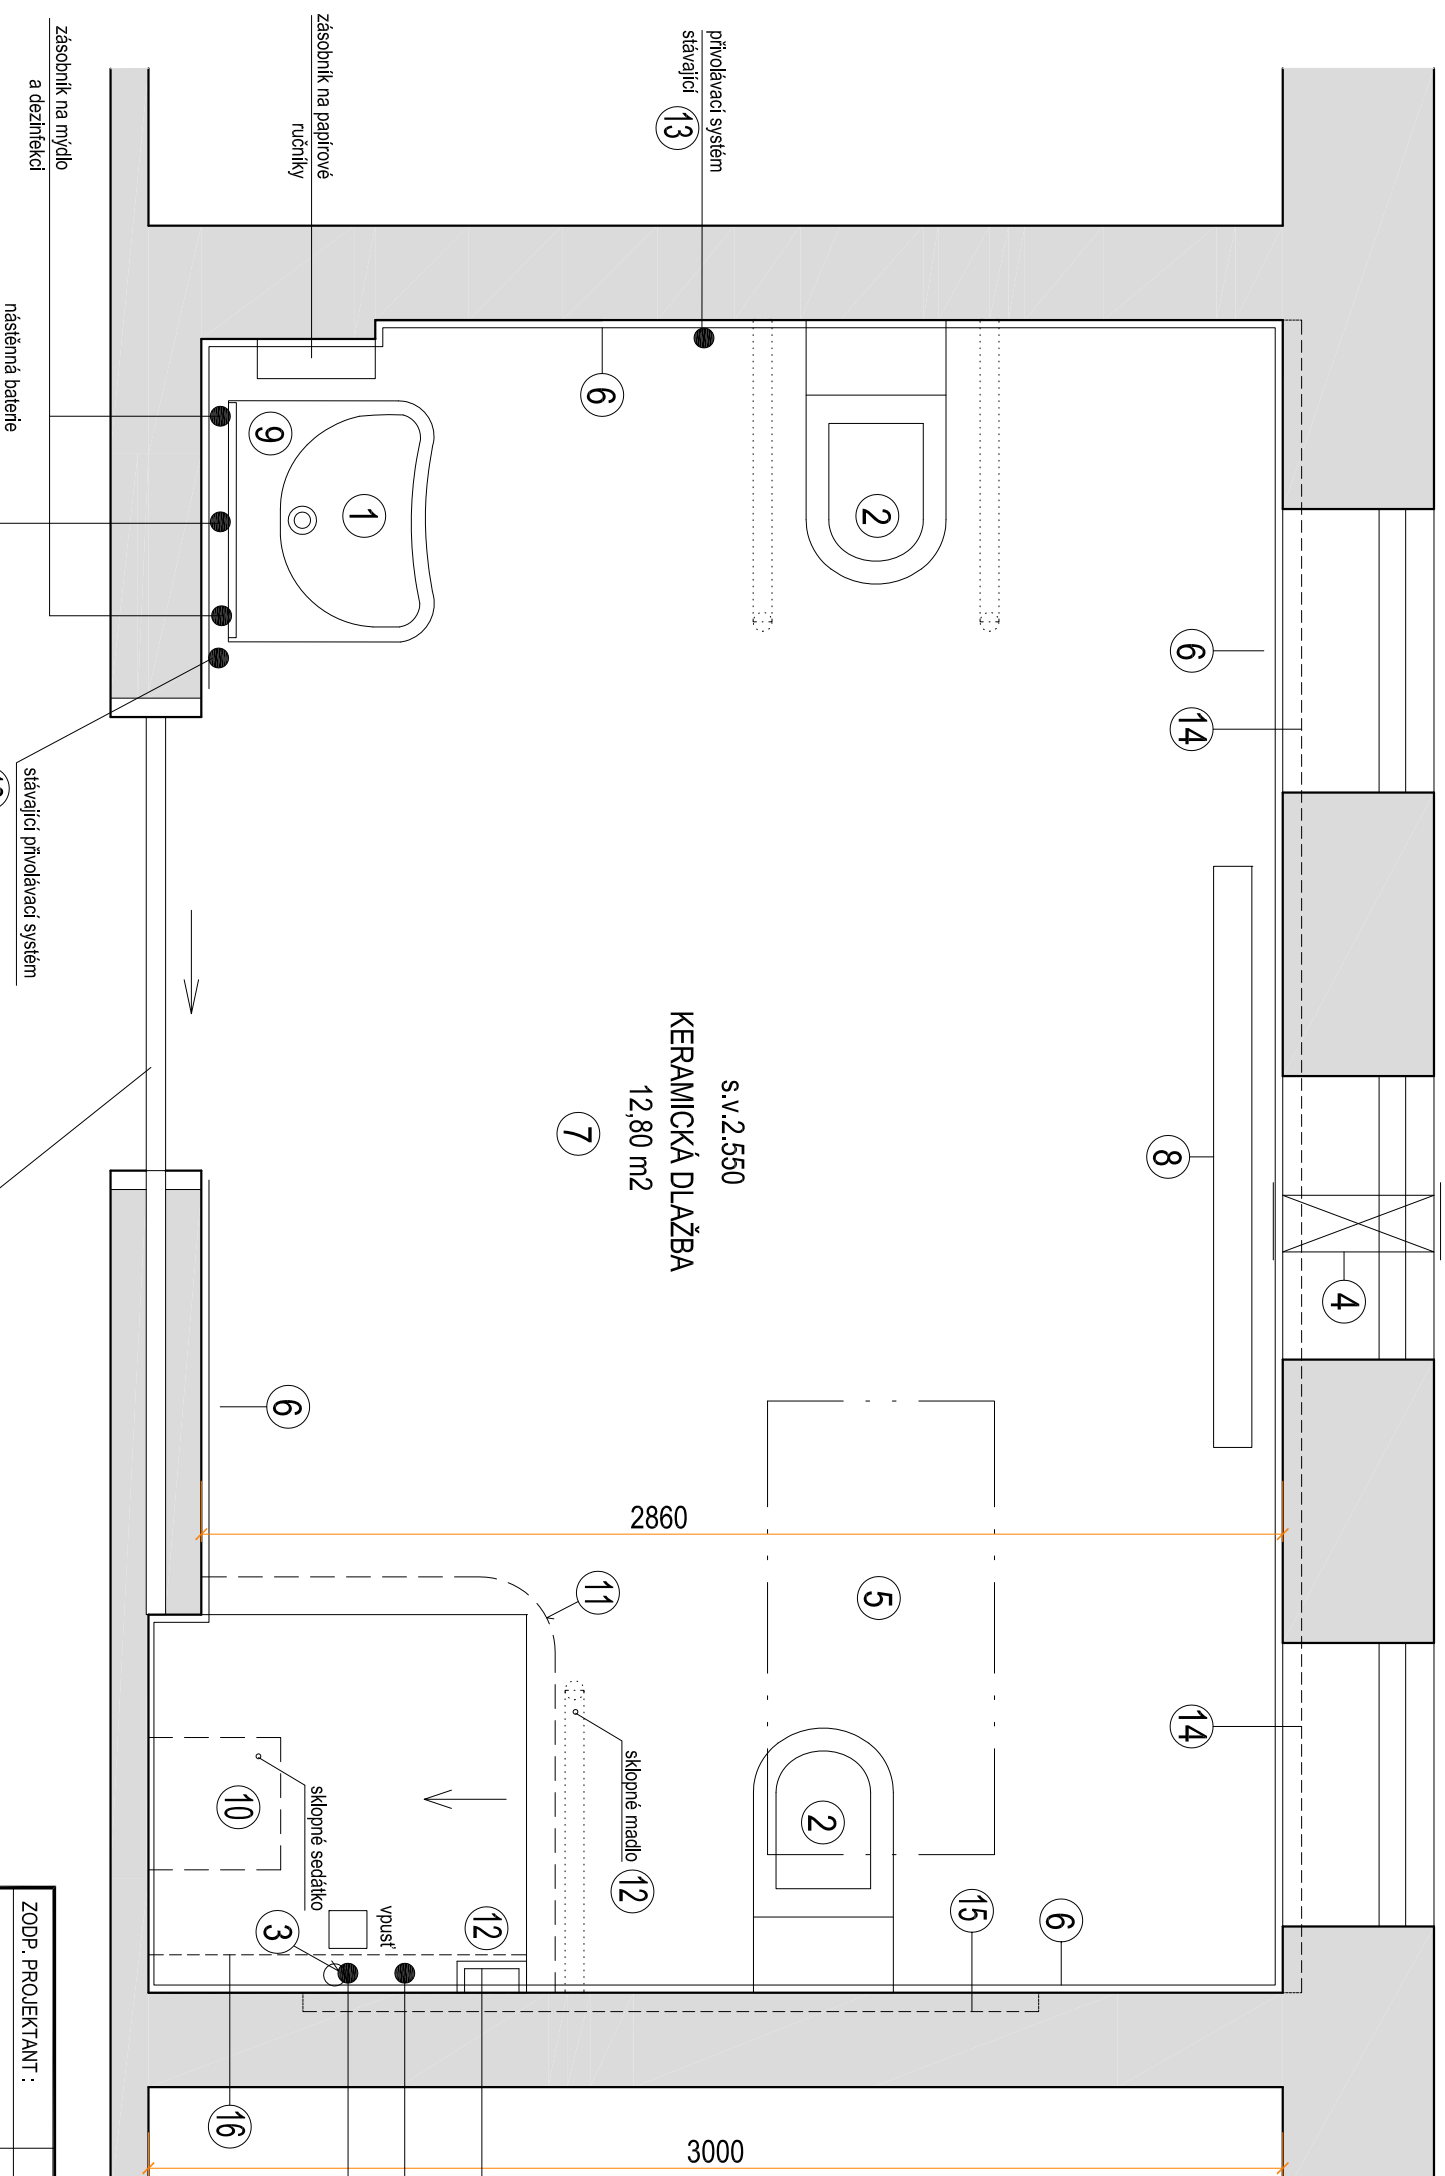

ZODP. PROJEKTANT :	Ing. Radek Vondra	 <b>Pridos</b> Ili Potoce 648, Hradec Králové 11 tel./fax: 465530307, 603132 07 245 e-mail: pridos@cmi.cz
KRESLIL:	Ing. Monika Pospíšilová	
INVESTOR :	Domov u Biřičky, K Biřičce 1240, Nový Hradec Králové	
MÍSTO :	Hradec Králové	
ODDL. :	D.1.1. Architektonicko-stavební řešení	

AKCE : DOMOV U BIŘIČKY, K BIŘIČCE 1240, Hradec Králové	DATEM : 11/2018
REKONSTRUKCE KOUPELNY "B"	STUPEŇ : DPS
	MĚŘÍTKO : 1:20

STÁVAJÍCÍ STAV + BOURACÍ PRÁCE	03
--------------------------------	----