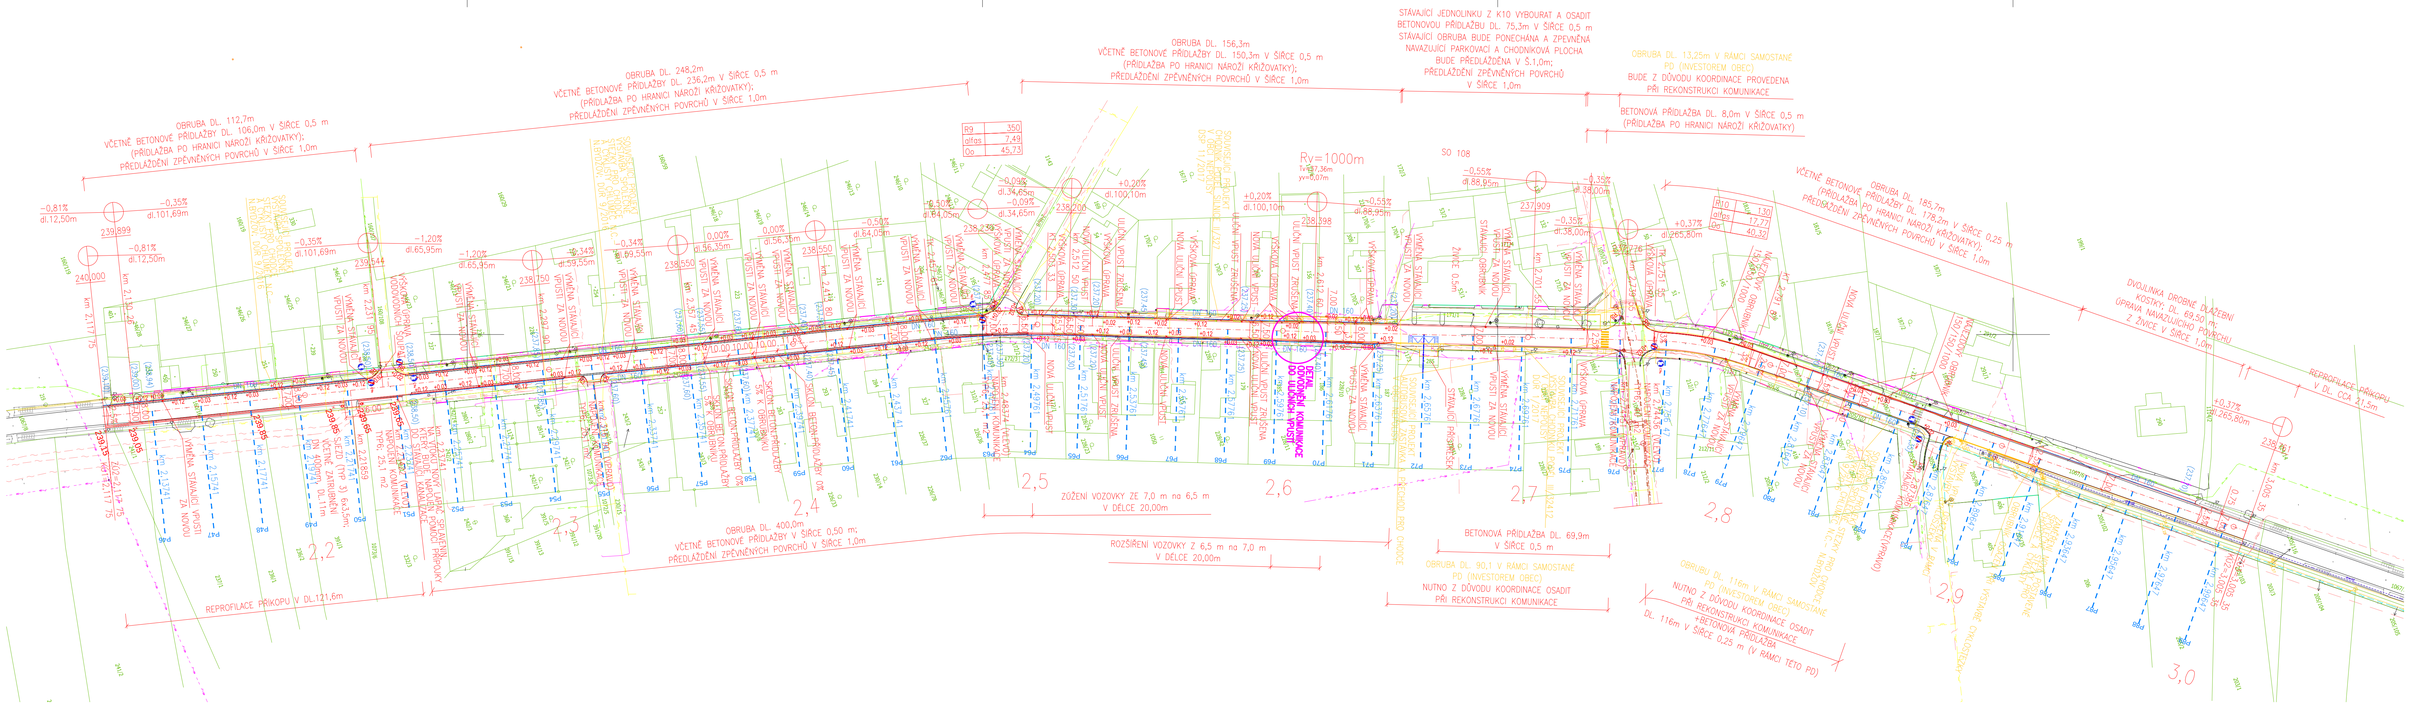

DETAIL - ODVODNĚNÍ VODOROVNÉHO ÚSEKU DO ULIČNÍCH VPUSTÍ

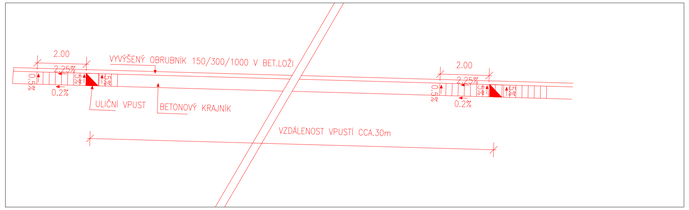

UPOZORNĚNÍ:

HLOUBKA ULOŽENÍ INŽENÝRSKÝCH SÍTÍ NENÍ PROJEKTANTOVI DOPRAVNÍHO ŘEŠENÍ ZNÁMA.
MIMOŘÁDNOU POZORNOST JE NUTNO VĚNOVAT HUTNĚNÍ ZÁSYPŮ RÝH PO PODZEMNÍCH VEDENÍCH. JE NEZBYTNÉ, ABY TYTO BYLY HUTNĚNY PO VRSTVÁCH A HUTNĚNÍ ODPOVÍDALO STANOVENÝM NORMÁM A PŘEDPISŮM.

ZÁKRESY PODZEMNÍCH SÍTÍ JSOU ORIENTAČNÍ, NEMOHOU SLOUŽIT JAKO VYTYČOVACÍ SCHEMA.
ZHOTOVITEL MUSÍ NECHAT PŘED ZAHÁJENÍM STAVBY VŠECHNY PODZEMNÍ SÍTĚ VYTÝČIT.
VEŠKERÉ ZEMNÍ PRÁCE V OCHRANNÉM PÁSMU MOHOU BÝT PROVÁDĚNY POUZE SE SOUHLASEM SPRÁVCE A PODLE JEHO POKYNŮ.

STÁVAJÍCÍ SÍTĚ:

- STÁVAJÍCÍ NN
- SDĚLOVACÍ KABELY
- STÁVAJÍCÍ VODOVOD
- STÁVAJÍCÍ PLYN
- STÁVAJÍCÍ VN
- KANALIZACE (OBEC NEPOLISY)
- STÁVAJÍCÍ DRENÁŽ (OBEC NEPOLISY)
- KABEL VEŘEJNÉHO OSVĚTLENÍ (OBEC NEPOLISY)

LEGENDA:

- HRANICE KATASTRÁLNÍHO ÚZEMÍ
- POZEMKOVÁ HRANICE DLE KN
- 2851 PARCELNÍ ČÍSLO POZEMKU DLE KN

POZNÁMKA1 :

PRŮBĚH SÍTÍ JE ZAKRESLEN NA ZÁKLADĚ PODKLADŮ OD SPRÁVCŮ JEDNOTLIVÝCH SÍTÍ.
PŘED ZAHÁJENÍM VÝKOPOVÝCH PRACÍ MUSÍ BÝT PRŮBĚH SÍTÍ OVĚŘEN.
V PŘÍPADĚ SOUBĚHU KABELU SLP S OBRUBNÍKEM PROJEKTOVÝCH KOMUNIKACÍ JE NUTNÉ
(PO KONZULTACI SE SPRÁVCEM SÍTĚ) OBRUBNÍK UMISTIT MIMO TRASU SLP NEBO KABEL VYMÍSTIT.

V REKONSTRUOVANÝCH VJEZDECH JE NUTNÉ PROVĚŘIT EXISTENCI CHRÁNIČEK KABELU SLP.
OVĚŘENÍ BUDE PROVEDENO VŽDY RUČNÍM VÝKOPEM.V PŘÍPADĚ ABSENCE CHRÁNIČEK JE NUTNÉ
KABEL SLP ULOŽIT DO DĚLENÉ CHRÁNIČKY DLE POŽADAVKU SPRÁVCE SÍTĚ.

POZNÁMKA2 :

VE STÁVAJÍCÍCH VJEZDECH BUDE OSAZENÝ NÁJEZDOVÝ OBRUBNÍK
150/150/1000 V BETONOVÉM LOŽI A BOČNÍ BETONOVÉ OPĚŘE.
MEZI ŽIVICÍ A ZELENÍ MIMO STÁVAJÍCÍ VJEZDY BUDE OSAZENÝ VYVÝŠENÝ BETON.
OBRUBNÍK 150/300/1000 V BETONOVÉM LOŽI A BOČNÍ BETONOVÉ OPĚŘE.

POZNÁMKA 3:

PŘÍKOPY BUDOU V CELÉM ÚSEKU PROHLOUBENY V RÁMCI NÁSLEDNÝCH PRACÍ

SOUŘADNICOVÝ SYSTÉM: JTSK
VÝŠKOVÝ SYSTÉM: BALT p.v.

± 0,000 = ... m n.m.

Index	Změna	Datum
...	...	10/2018

Vypracoval: Ing. Rotheová I.
Zodpovědný projektant: Ing. Kučera M.
Hlavní inženýr projektu: Ing. Kučera M.

VDI PROJEKT s.r.o.
vodohospodářská a dopravní infrastruktura
Petrohradská 214/3, 101 00 Praha 10

Akce: II/327 CHLUMEC NAD CIDLINOU - ZÁBĚDOV

Investor: Královéhradecký kraj
Pivovarské nám. 1245/2, Hradec Králové 50003

Objekt: SO 102 - ÚSEK 2: km 2,117 75 - km 3,005 35

Město: Chlumec n.Cidlinou
Kraj: Královéhradecký

Profese: Dopravní stavby
Technická zpráva: -
Počet: 10x44

Stupeň: DSP
Měřítko: 1:1000

Název výkresu: KOORDINAČNÍ SITUACE, ÚSEK 2
Číslo zakázky: 55/17
Číslo výkresu: B.2.2
Počet: -