




PŮDORYS

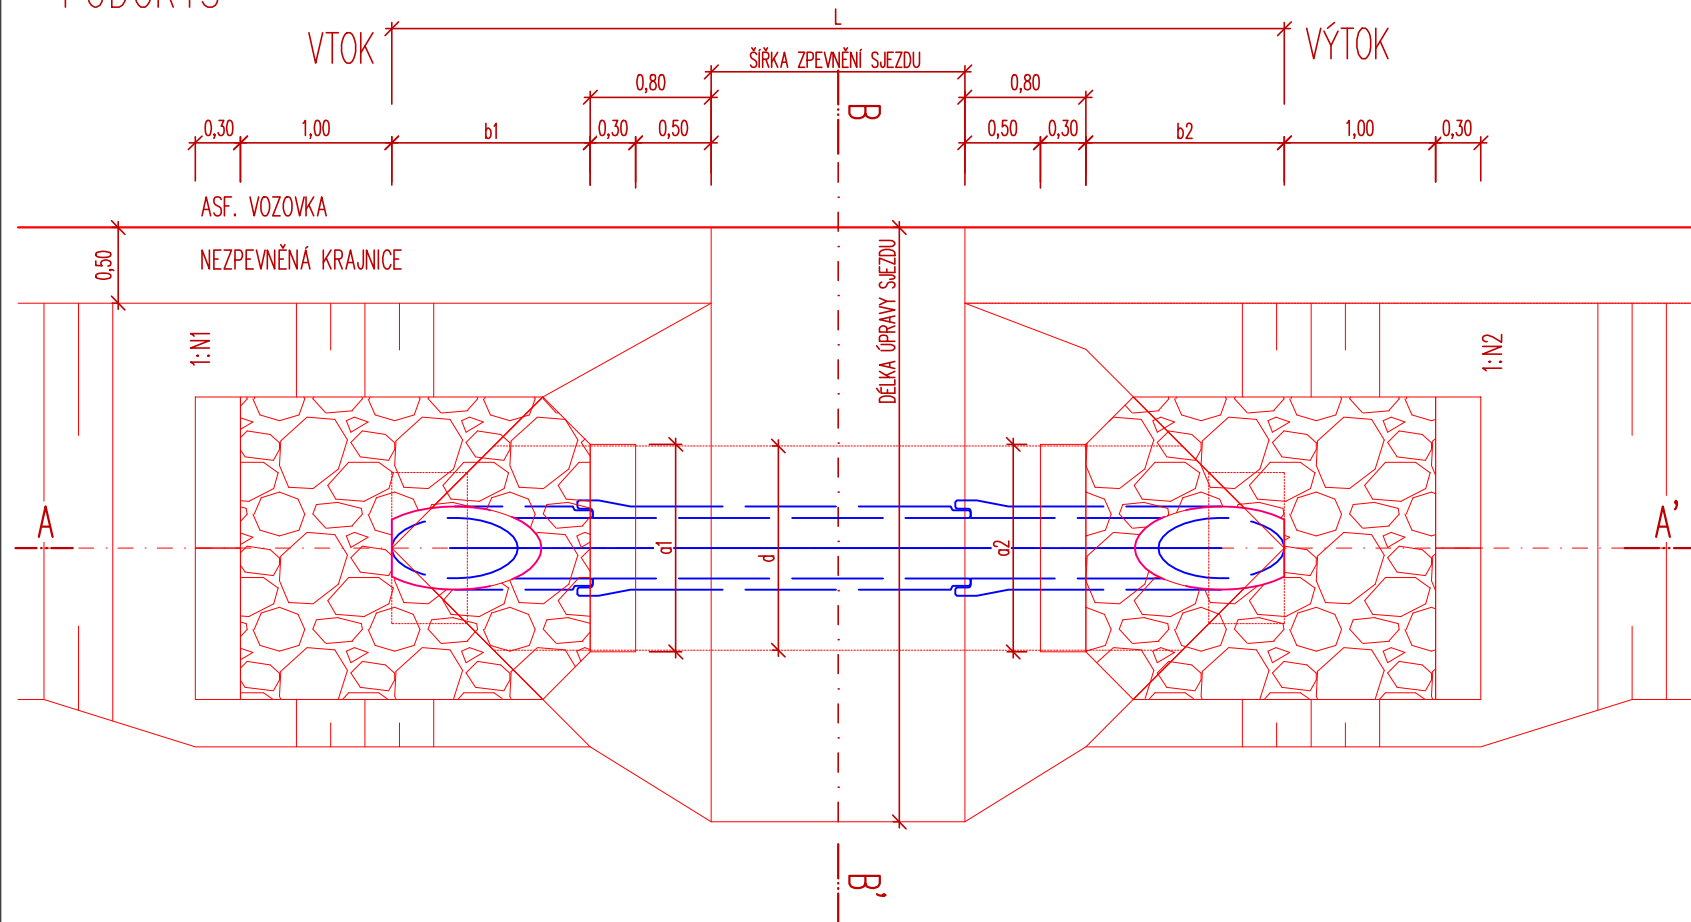

ŘEZ A-A'

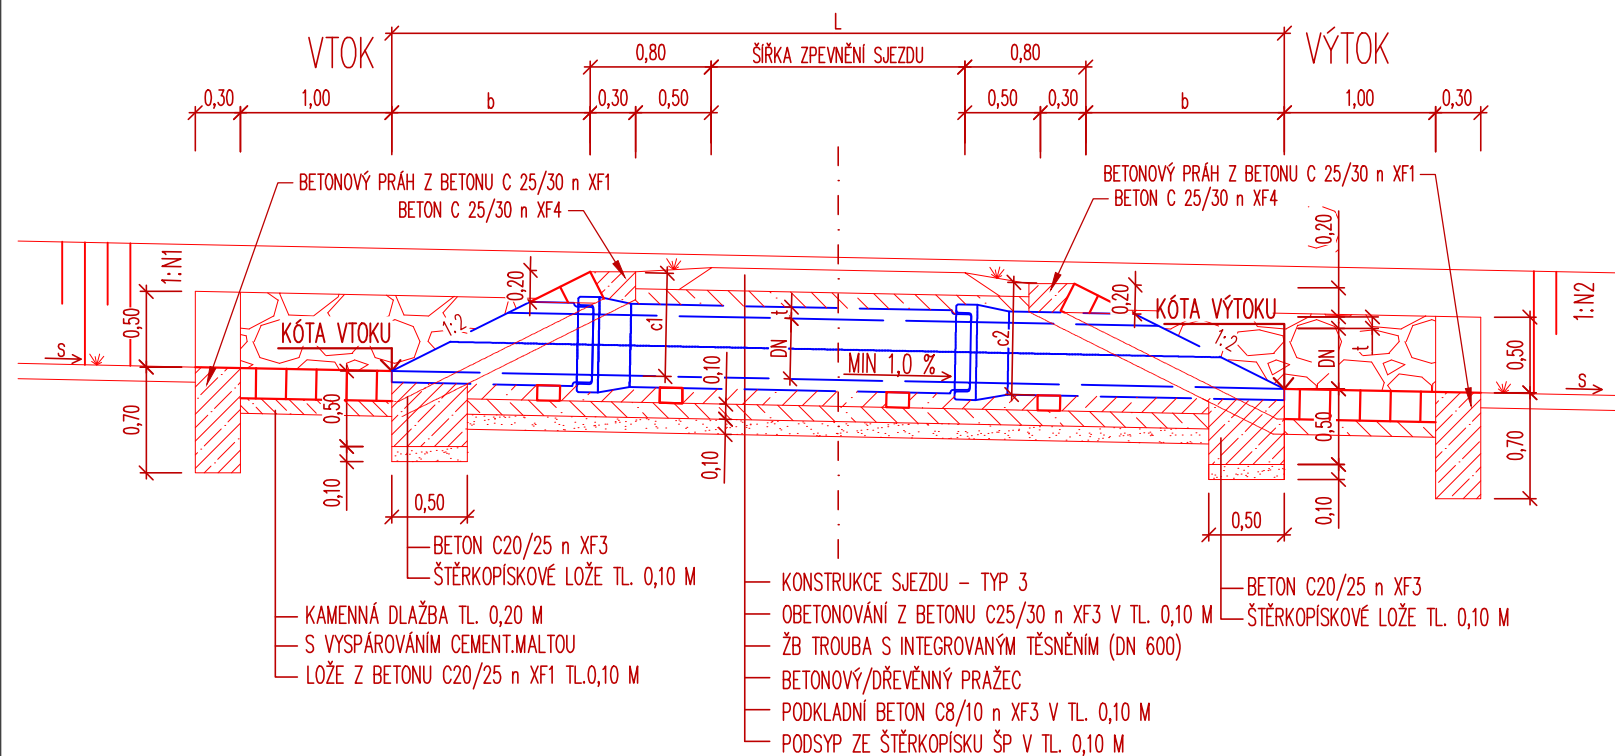

ŘEZ B-B'

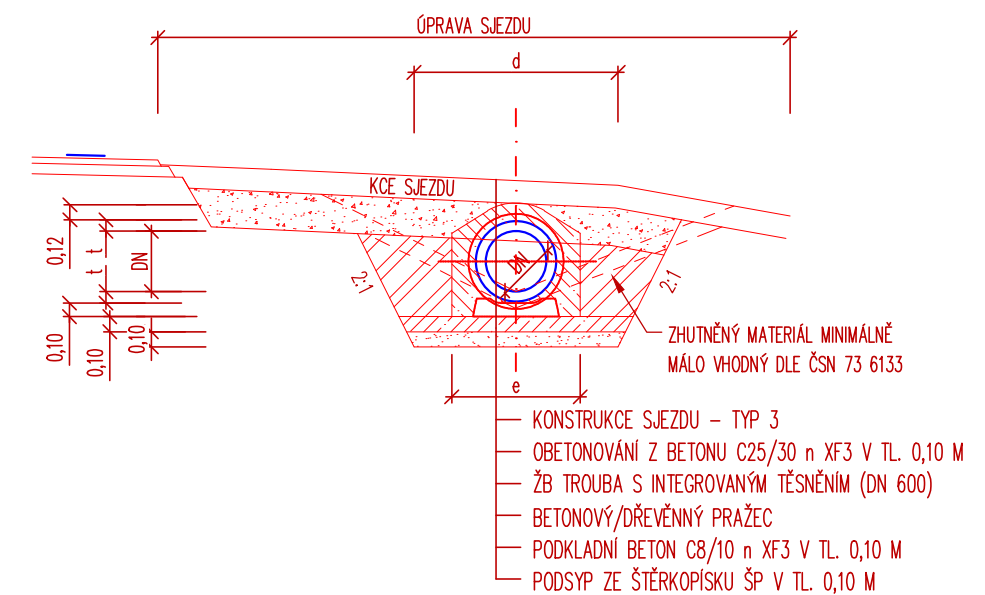

SOUŘADNICOVÝ SYSTÉM: JTSK  
VÝŠKOVÝ SYSTÉM: BALT p.v.

VYSKOVÝ SYSTÉM:		BALT p.v.		04/2018	
± 0.000 = ..... m n.m.		...	...	Datum	
Výpracoval Ing. Tomko P.		Kontroloval Ing. Kučera M.		 <b>VDI PROJEKT s.r.o.</b> vodohospodářská a dopravní infrastruktura Petrohradská 216/3, 101 00 Praha 10	
Zodpovědný projektant Ing. Kučera M.		Hlavní inženýr projektu Ing. Kučera M.			
Akce  <b>II /327 CHLUMEC NAD CIDLINOU - ZÁBĚDOV</b>				Investor <b>Královéhradecký kraj</b> Pivovarské nám.1245/2,Hradec Králové 50003	
Objekt  SO 107 - ÚSEK 7; km 5,596 25 - km 6,117 95				Obec <b>Chlumec n.Cidlinou</b>	Kraj <b>Královéhradecký</b>
Profese <b>Dopravní stavby</b>				Technická zpráva	Formát <b>A3</b>
				Stupeň <b>DSP</b>	Měřítko <b>1:50</b>
Názve přílohy  <b>VZOROVÉ ZATRUBNĚNÍ SJEZDU</b>				Číslo přílohy <b>55/17</b>	Paré
				Číslo přílohy <b>C.7.2.6</b>	