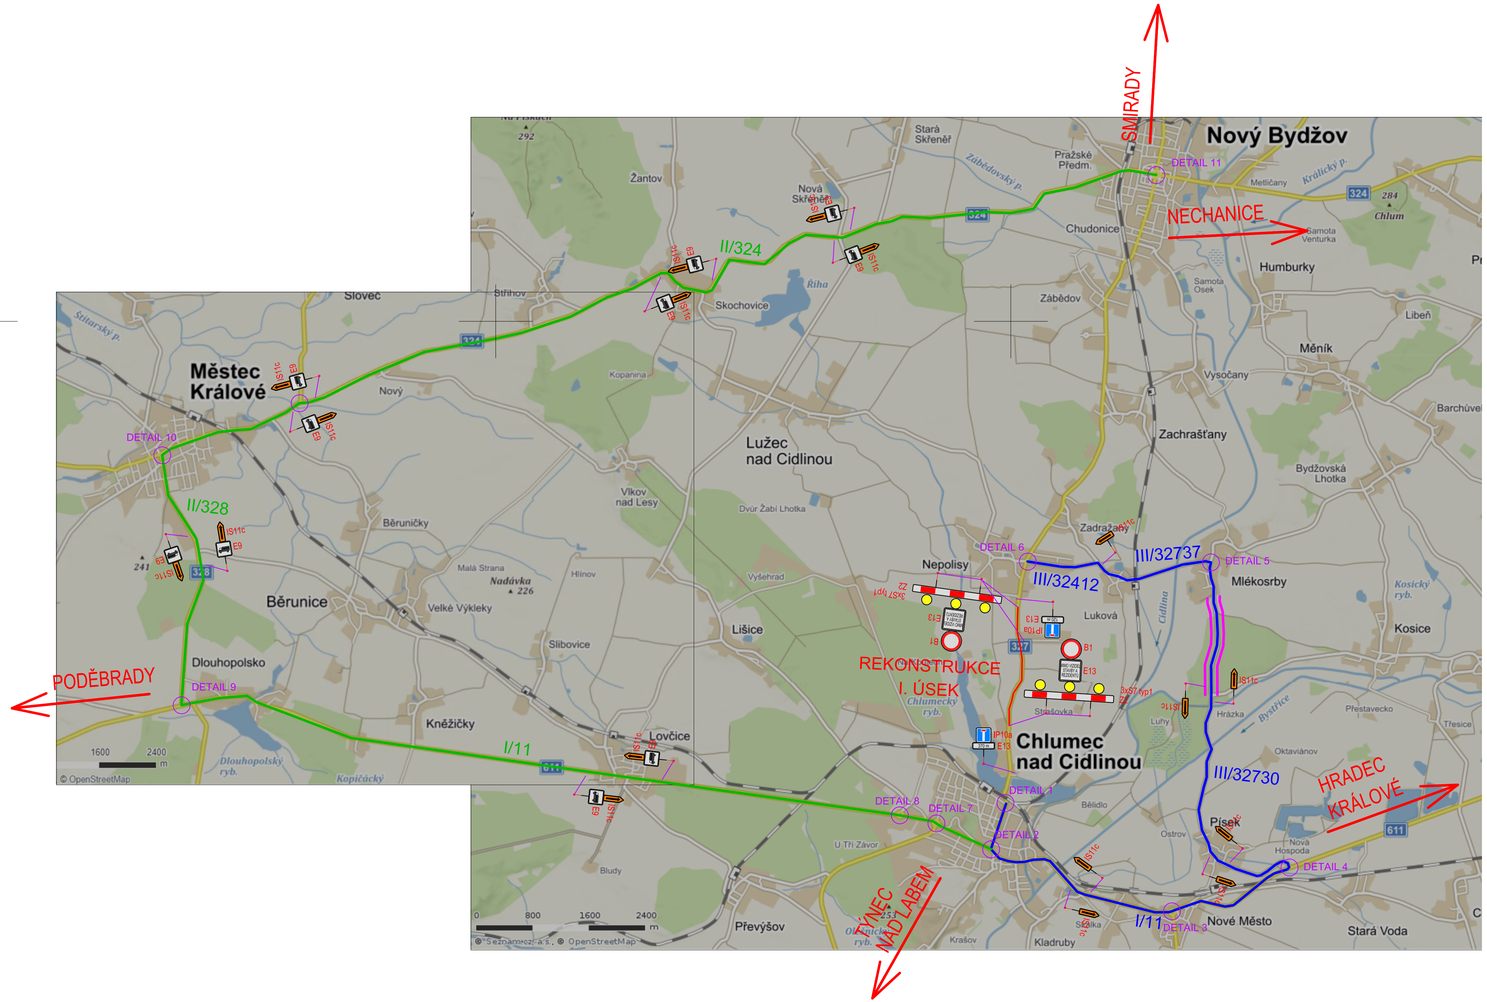

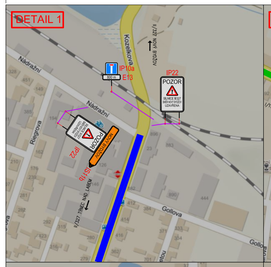

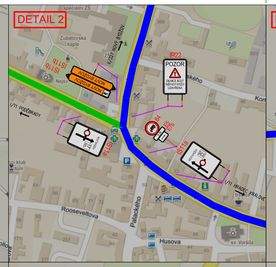

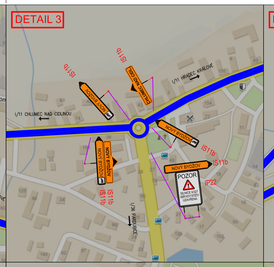

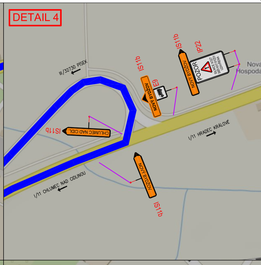

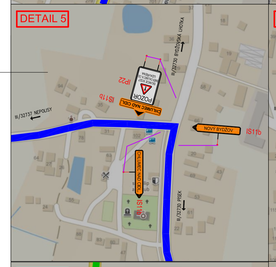

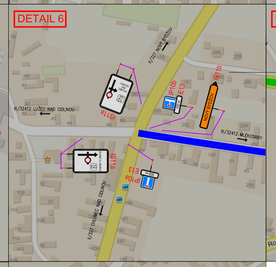

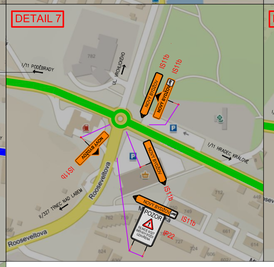

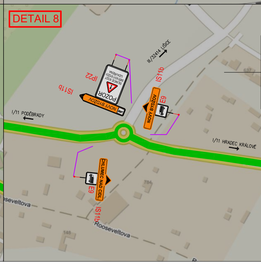

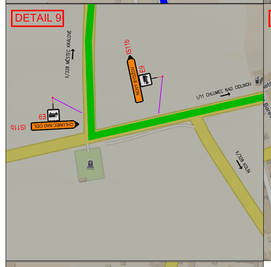

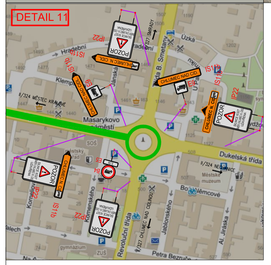

LEGENDA:

- UZAVŘENÝ ÚSEK
- OBJÍZDNÁ TRASA PRO OSOBNÍ DOPRAVU
- ÚSEK OPRAVY OBJÍZDNÉ TRASY PRO OSOBNÍ DOPRAVU
- OBJÍZDNÁ TRASA PRO NÁKLADNÍ DOPRAVU

POZN.: OPRAVA OBJÍZDNÉ TRASY BUDE PROVEDENA PŘED ÚPLNOU UZAVÍRKOU SO 101 SILNICE II/327

SOUŘADNICOVÝ SYSTÉM: JTSK
VÝŠKOVÝ SYSTÉM: BALT p.v.

±0,000 = ... m n.m.

Index	Změna	Datum
...	...	10/2018

Vypracoval: Ing. Tomko P.
Zodpovědný projektant: Ing. Kučera M.
Technický vedoucí: Ing. Kučera M.
Hlavní inženýr projektu: Ing. Kučera M.

VDI PROJEKT s.r.o.
vodohospodářská a dopravní infrastruktura
Petrohradská 216/3, 101 00 Praha 10

Akce: II/327 CHLUMEC NAD CIDLINOU - ZÁBĚDOV
Objekt: SO 101 - ÚSEK 1; km 0,000 00 - km 2,117 75
Profese: Dopravní stavby
Název výkresu: SITUACE DIO, ÚSEK 1

Investor: Královéhradecký kraj, Pivovarské nám. 1245/2, Hradec Králové 50003
Město: Chlumec n.Cidlinou
Kraj: Královéhradecký
Technická zpráva: -
Formát: 8xA4
Stupeň: DSP
Měřítko:
Číslo zakázky: 55/17
Číslo výkresu: E.2
Počet: