## PŮDORYS
1:50




## PŘÍČNÝ ŘEZ "B"
1:50




## PODÉLNÝ ŘEZ "A"
1:50

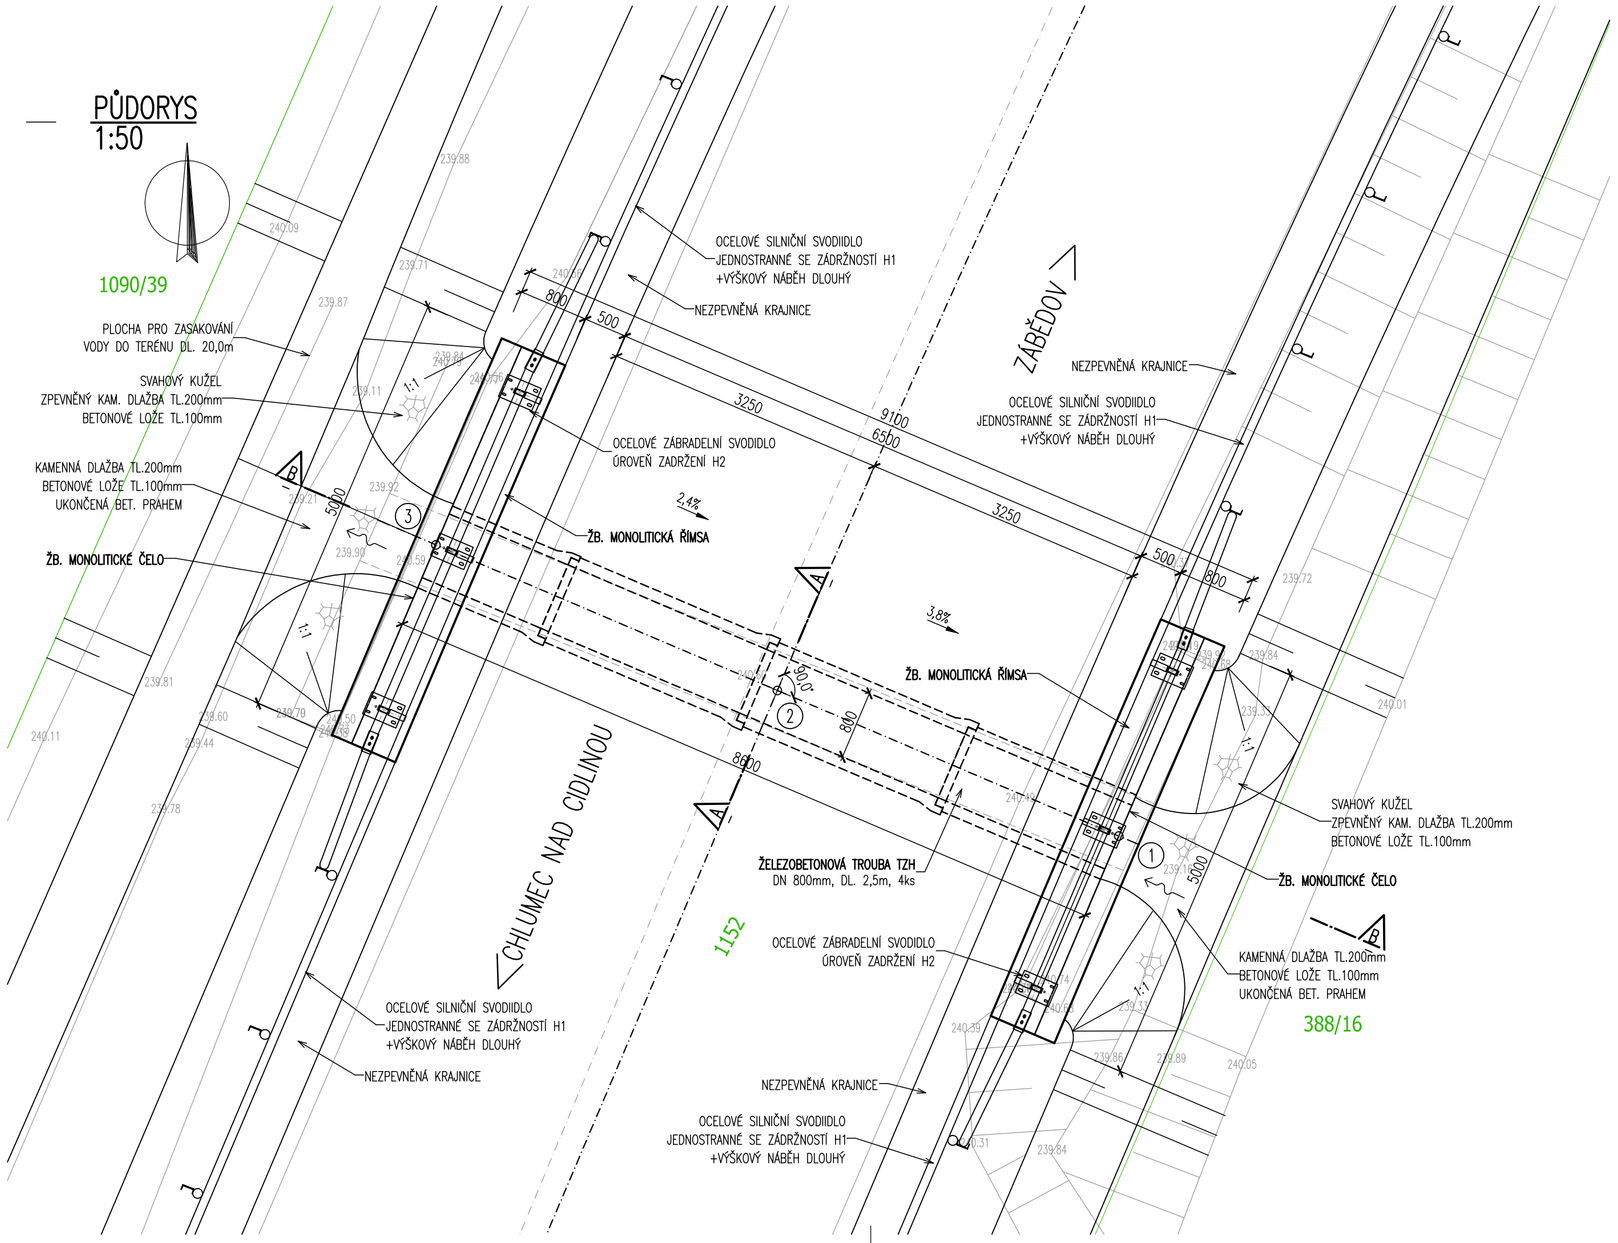


## PŘÍČNÝ ŘEZ
1:50 (SCHEMA VÝZTUŽE)

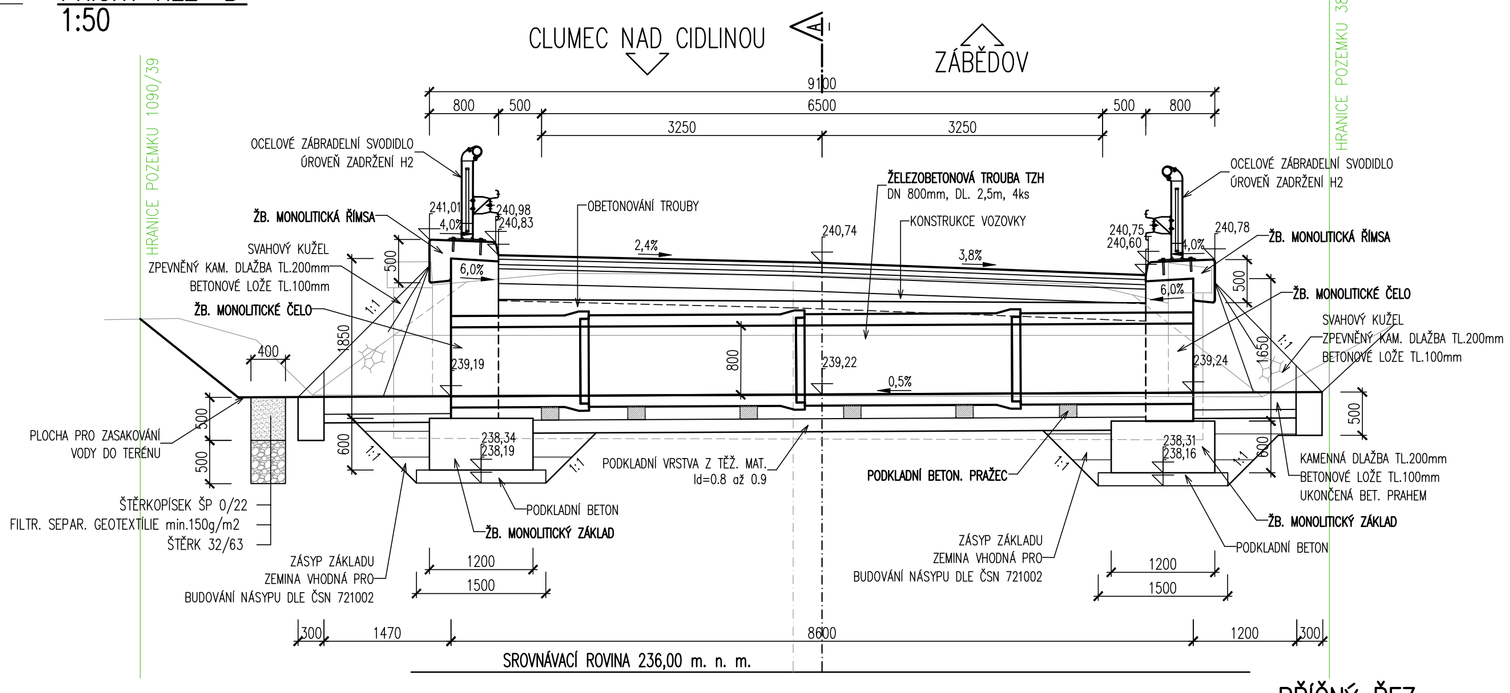


### LEGENDA POVRCHŮ:
- STÁVAJÍCÍ KONSTRUKCE
- NOVÁ KONSTRUKCE

### LEGENDA – STÁVAJÍCÍ STAV:
- STÁVAJÍCÍ STAV
- HRANICE PARCEL DLE KATASTRÁLNÍ MAPY
- 1152 PARCELNÍ ČÍSLO DLE KATASTRÁLNÍ MAPY
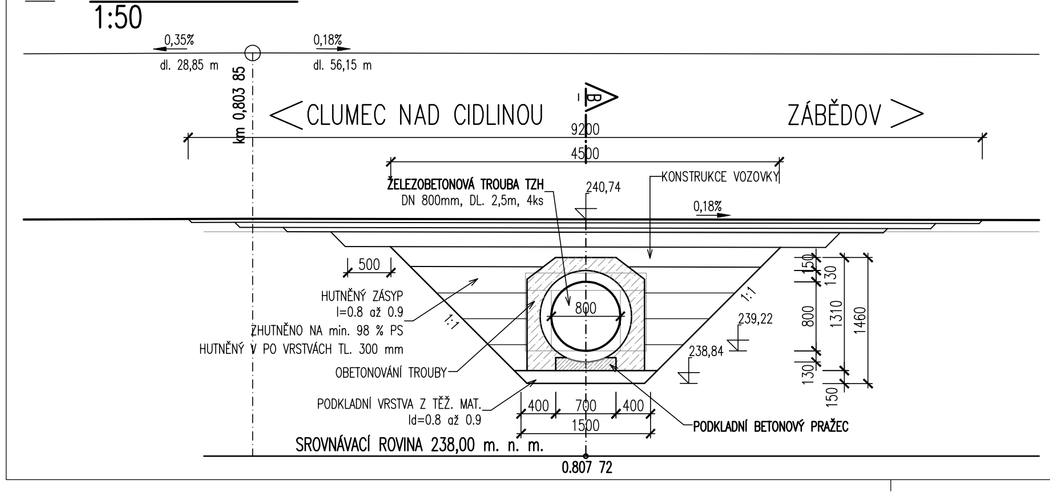
### LEGENDA – NAVRHOVANÝÍ STAV:
- NAVRHOVANÝ STAV

### POZNÁMKA OSAZENÍ PROPUSTKU:
– SKUTEČNÁ VÝŠKA OSAZENÍ NOSNÉ KONSTRUKCE PROPUSTKU BUDE URČENA NA STAVBĚ PO PROČIŠTĚNÍ KORYTA, SKLON KORYTA BUDE PROVEDEN MIN. 0,5% DLE SKUTEČNÉ VÝŠKY OD STÁVAJÍCÍHO ZATRUBNĚNÍ.
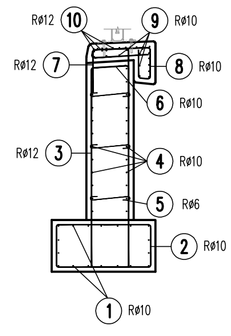
### POZNÁMKA VYTYČENÍ:
– PŘESNOST VYTYČENÍ A PŘÍPUSTNÉ ODCHYLKY JSOU DÁNY:
ČSN 73 04 22
ČSN 01 34 19
TKP KAPITOLA 1., PŘÍLOHA č.9
TKP KAPITOLA 18. A SOUVISEJÍCÍ

### VYTYČOVANÉ BODY:

| ČÍSLO BODU | Y[m] | X[m] | POZNÁMKA: | |
|---|---|---|---|---|
| 1 | 667709.330 | 1042955.538 | výška dna trouby na vtoku | 239,24 |
| 2 | 667713.285 | 1042953.851 | výška dna trouby v ose kom. | 239,22 |
| 3 | 667717.240 | 1042952.165 | výška dna trouby na výtoku | 239,19 |

KONSTRUKCE VOZOVKY "TYP 2". DI–N–8–III–PIII UPRAVENÁ:

| | | | |
|---|---|---|---|
| ASF. BETON PRO OBRUSNÉ VRSTVY | ACO 11+ | 40 MM | ČSN 73 6121 |
| SPOJOVACÍ POSTŘIK Z KATIONAKTIVNÍ EMULZE | PS–E | 0,4 kg asf./m2 | ČSN 73 6129 |
| ASF. BETON PRO LOŽNOU VRSTVU | ACL 16+ | 60 MM | ČSN 73 6121 |
| SPOJOVACÍ POSTŘIK Z KATIONAKTIVNÍ EMULZE | PS–E | 0,4 kg asf./m2 | ČSN 73 6129 |
| ASF. BETON PRO PODKLADNÍ VRSTVY | ACP 16+ | 50 MM | ČSN 73 6121 |
| SPOJOVACÍ POSTŘIK Z KATIONAKTIVNÍ EMULZE | PS–E | 0,6 kg asf./m2 | ČSN 73 6129 |
| INFILTRAČNÍ POSTŘIK Z KATIONAKTIVNÍ EMULZE S PORCENÍM KAM. FR. 2/4 (OCHRANNÝ NÁTĚR) | PI–C | 0,8 kg asf./m2 | ČSN 73 6129 |
| RECYKLACE NA MÍSTĚ ZA STUDENA | | 170 MM | TP 208 |
| ŠTĚRKODRŤ 0/32 (RECYKL. VRSTVA) | ŠDa | 170 MM | ČSN 73 6126 |
| ŠTĚRKODRŤ 0/63 | ŠDa | 220 MM | ČSN 73 6126 |
| UPRAVENÁ A ZHUTNĚNÁ ZEM. PLÁŇ, Edef.2.min=45MPa | | | |
| CELKOVÁ TL. KONSTRUKCE "TYP 2" | | 540 MM | |

### POUŽITÉ DRUHY BETONŮ:

| | |
|---|---|
| PODKLADNÍ BETON | C 8/10–X0 |
| PODKLADNÍ BETON ZÁDLAŽEB | C 20/25nXF1 |
| OBETONOVÁNÍ TROUBY | C 25/30–XF3 |
| BETONOVÉ PRAHY | C 25/30–XF3 |
| ŽB. MONOLITICKÝ ZÁKLAD | C 25/30–XA1 |
| ŽB. MONOLITICKÉ ČELO | C 30/37–XF2,XD1 |
| ŽB. MONOLITICKÁ ŘÍMSA | C 30/37–XF4,XD3 |
| SPÁROVÁNÍ DLAŽEB | M 25–XF4 |

SOUŘADNICOVÝ SYSTÉM: JTSK
VÝŠKOVÝ SYSTÉM: BALT p.v.

± 0.000 = ..... m n.m.

| Index | Změna | Datum |
|---|---|---|
| ... | ... | ... |

| | |
|---|---|
| Vypracoval: Radek Prudič, DiS. | Kontroloval: Ing. Kučera M. |
| Zodpovědný projektant: Ing. Kučera M. | Hlavní inženýr projektu: Ing. Kučera M. |

VDI PROJEKT s.r.o.
vodohospodářská a dopravní infrastruktura
Petrohradská 216/3, 101 00 Praha 10

| | | |
|---|---|---|
| Akce: II/327 CHLUMEC NAD CIDLINOU - ZÁBĚDOV | Investor: Královéhradecký kraj | |
| Objekt: SO 101 - ÚSEK 1; km 0,000 00 - km 2,117 75 | Obec: Chlumec n.Cidlinou | Kraj: Královéhradecký |
| | Technická zpráva | Formát: 6xA4 |
| Profese: Dopravní stavby | Stupeň: PDPS | Měřítko: 1:50 |
| Název přílohy: PŘÍČNÝ PROPUSTEK; km 0,807 72 | Číslo přílohy | Paré |
| | Číslo přílohy: C.1.2.6 | |