




PŮDORYS

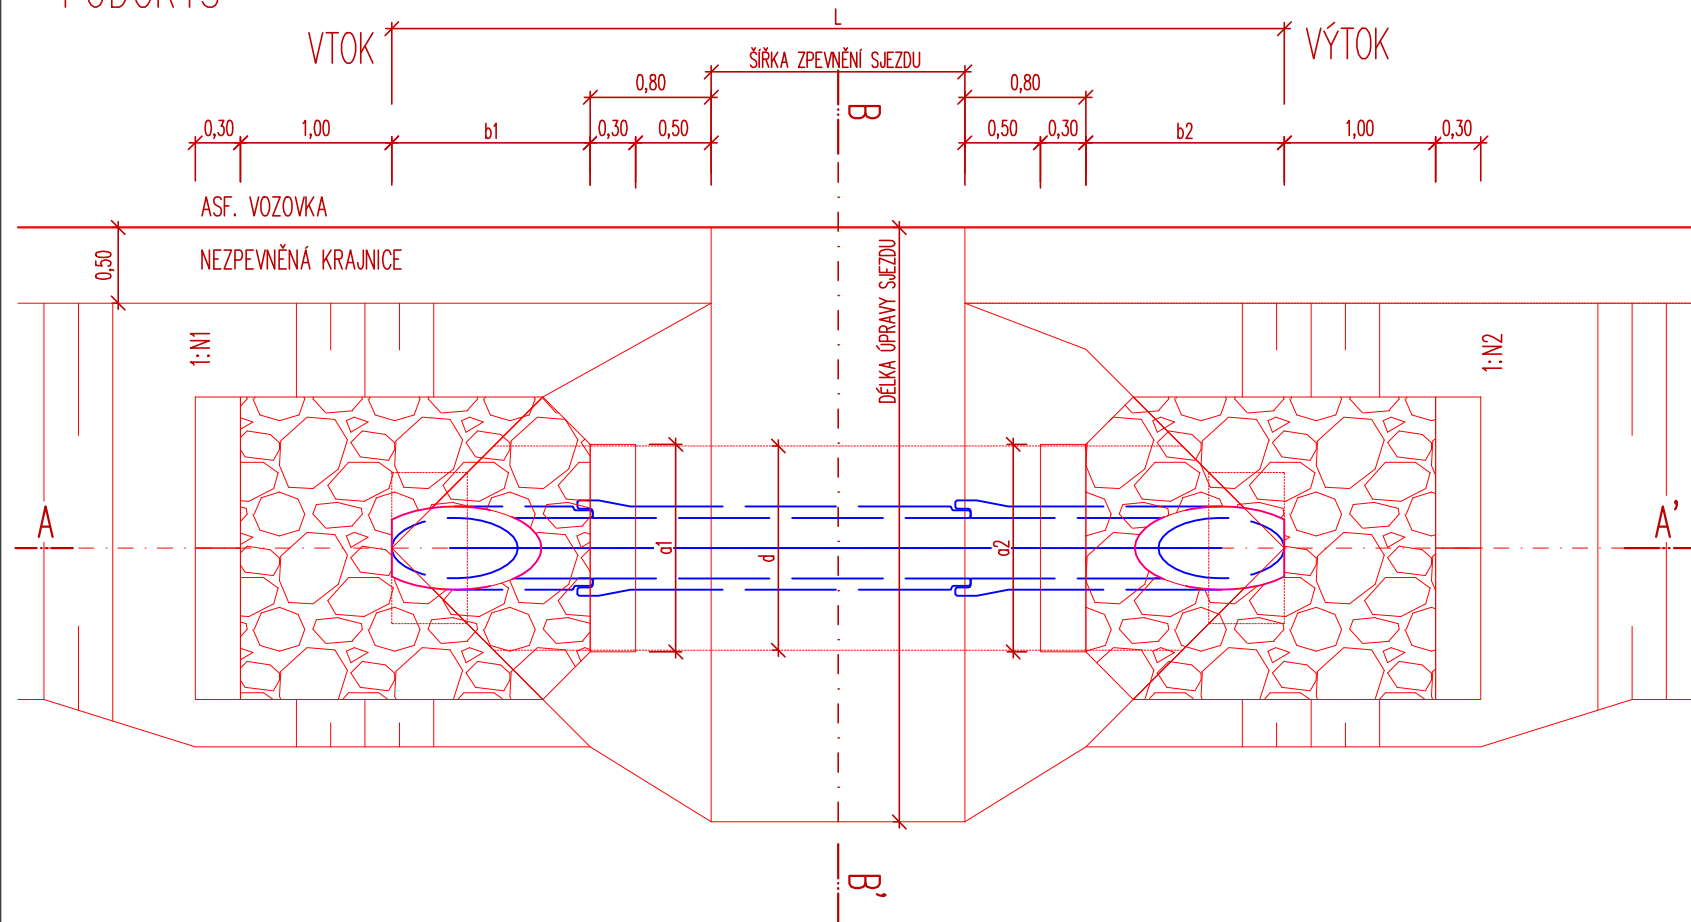

ŘEZ A-A'

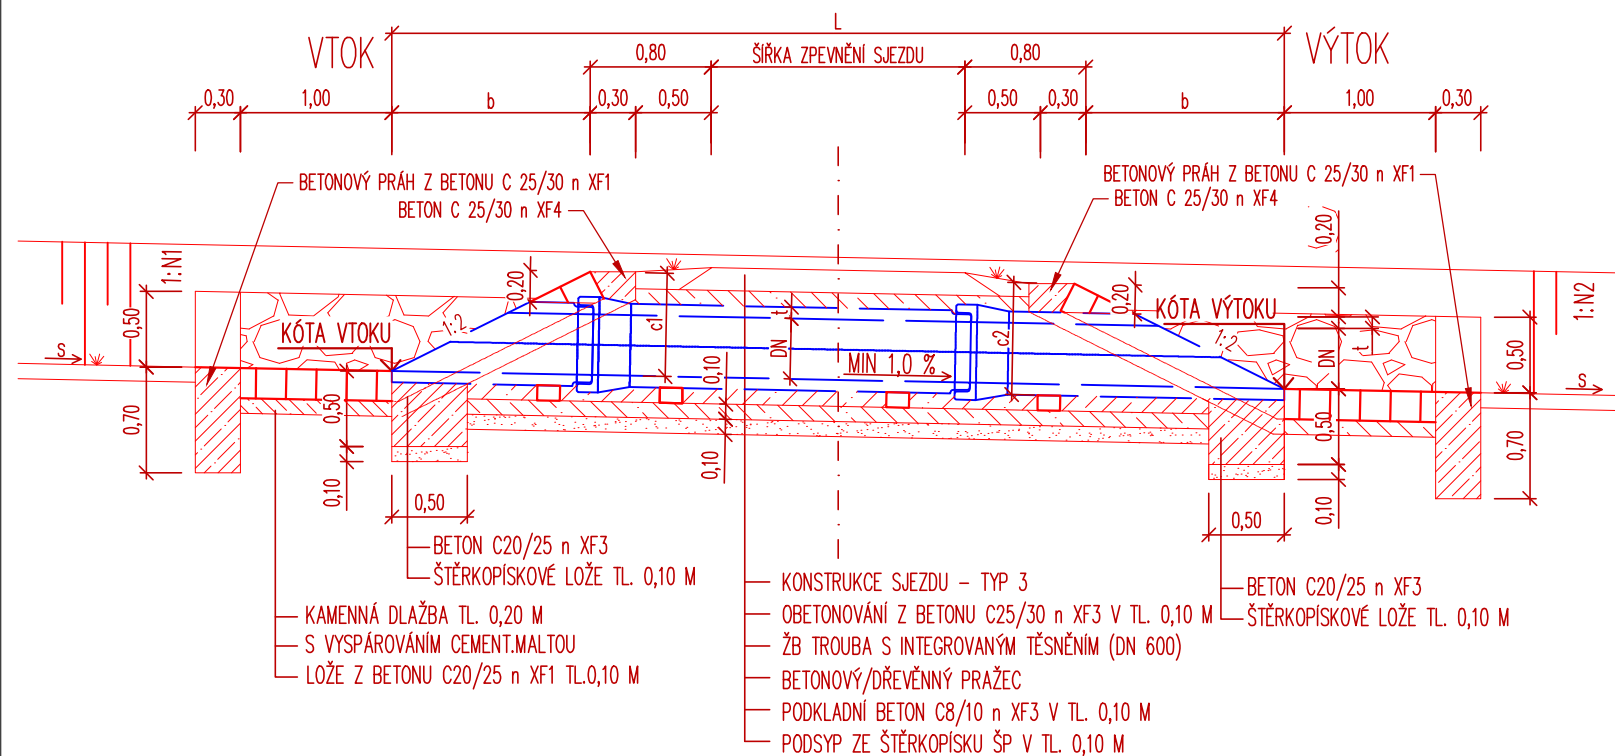

ŘEZ B-B'

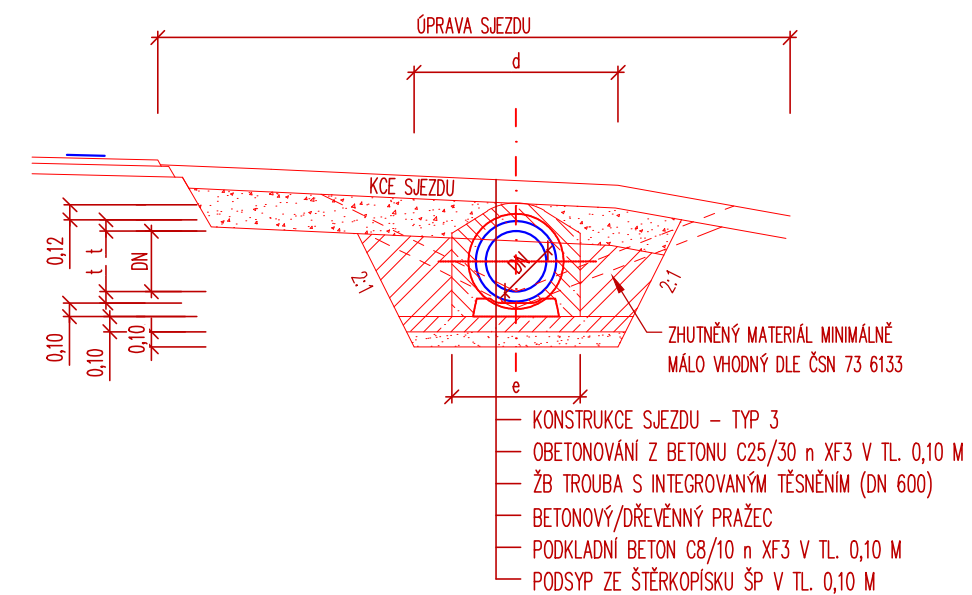

SOUŘADNICOVÝ SYSTÉM: JTSK  
VÝŠKOVÝ SYSTÉM: BALT p.v.

VYSKOVÝ SYSTÉM:		BALT p.v.		04/2018	
± 0.000 = ..... m n.m.		...	...		
		Index	Změna	Datum	
Výpracoval Ing. Tomko P.		Kontroloval Ing. Kučera M.		 <b>VDI PROJEKT s.r.o.</b> vodo hospodářská a dopravní infrastruktura Petrohradská 216/3, 101 00 Praha 10	
Zodpovědný projektant Ing. Kučera M.		Hlavní inženýr projektu Ing. Kučera M.			
Akce				Investor	
II /327 CHLUMEC NAD CIDLINOU - ZÁBĚDOV				Královéhradecký kraj Pivovarské nám.1245/2,Hradec Králové 50003	
Objekt				Obec	Kraj
SO 102 - ÚSEK 2; km 2,117 75 - km 3,005 35				Chlumec n.Cidlinou	Královéhradecký
				Technická zpráva	Formát
					A3
Profese				Stupeň	Měřítko
Dopravní stavby				PDPS	1:50
Název přílohy				Číslo přílohy	Paré
VZOROVÉ ZATRUBNĚNÍ SJEZDU				55/17	
				Číslo přílohy C.2.2.6	