

PODÉLNÝ PROFIL


M 1:500/50

| |
|-----------------|
| OSTATNÍ PLOCHA |
| ZAHORNICE |
| TRNOV |
| KRALOVÉHRADECKÝ |
| KRAJ |
| OBEC |
| KASTRÁLNÍ ÚZEMÍ |
| DRUH POVRCHU |

↓
PŘEPYCHY

VODĚRADY

$R = 200.00 \text{ m}$
 $T = 5.32 \text{ m}$
 $Y_{\text{max}} = 0.07 \text{ m}$

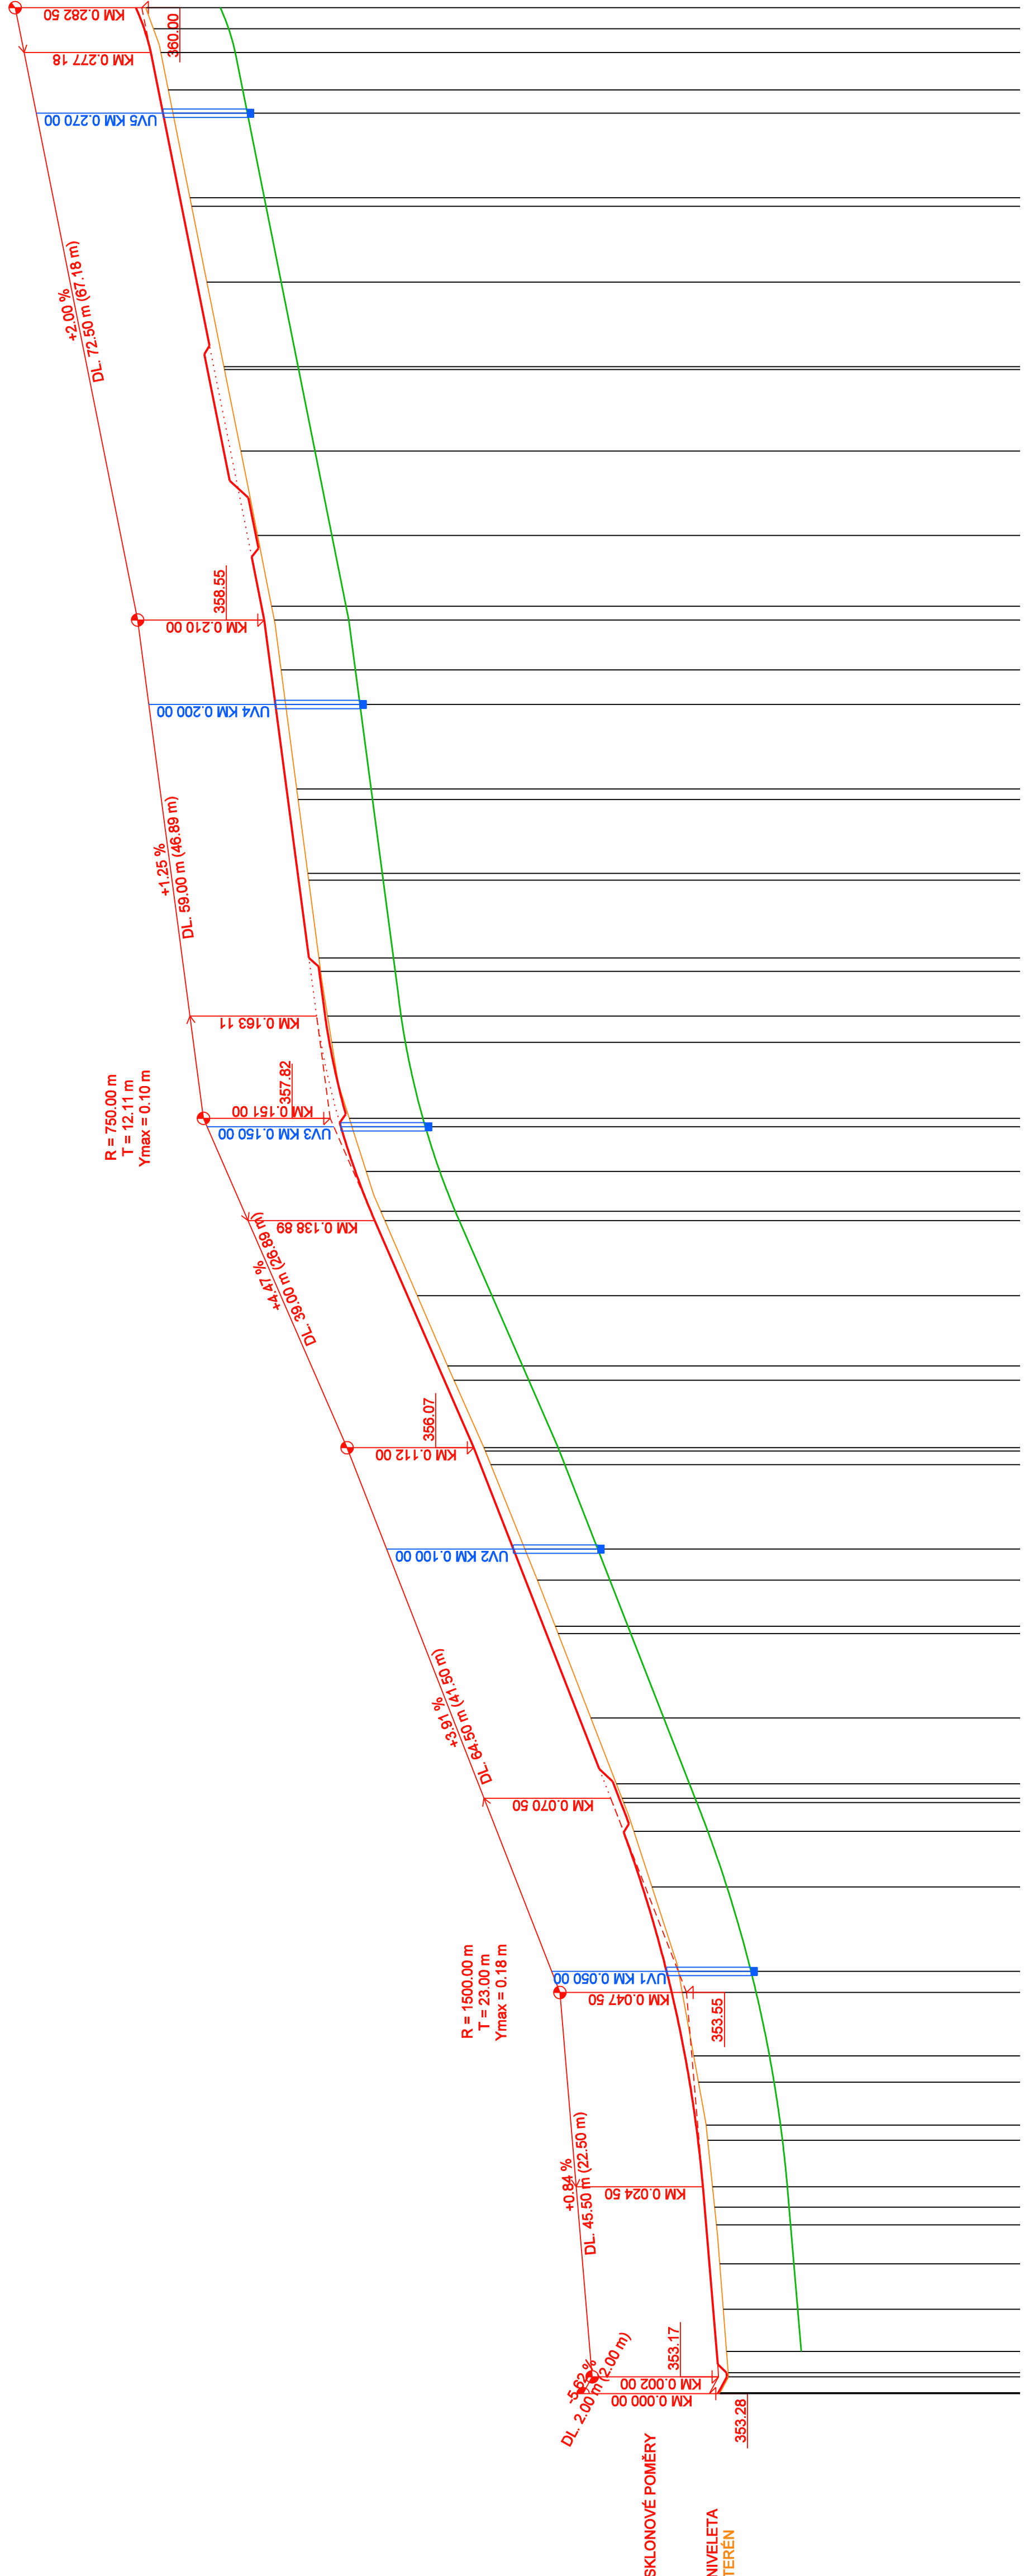

PŘÍČNÉ SKLONY

KÓTY DNA
RÝHY DRENÁŽE

KÓTY NIVELETY


KÓTY TERÉNU

SROVNÁVACÍ ROZ


STANIČENÍ V M

STANIČENÍ V KM

WZD. PRIC. REZU

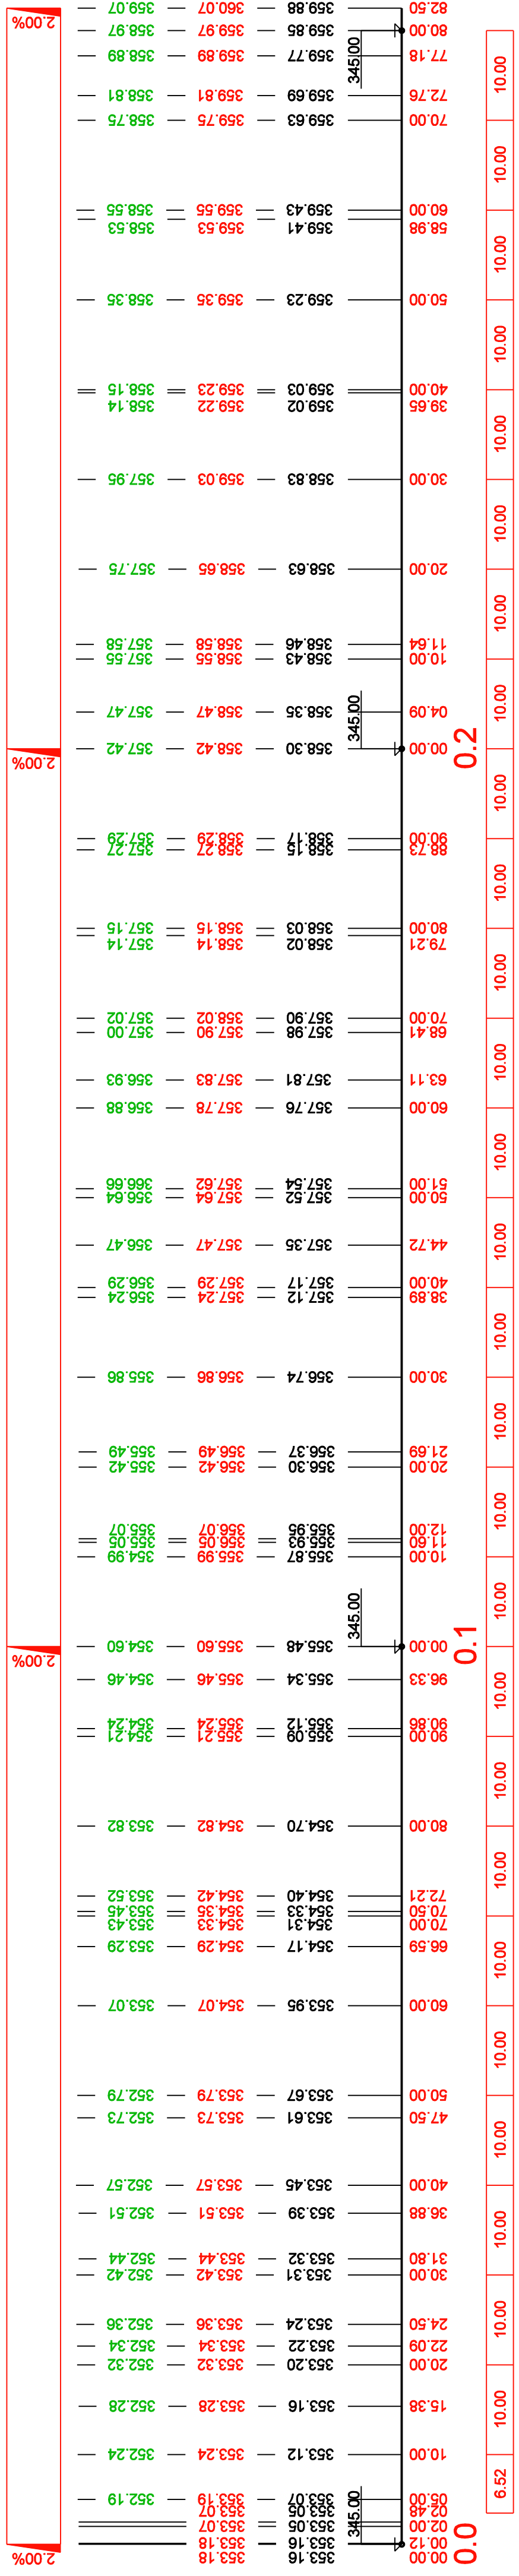

SMĚROVÉ POMĚ

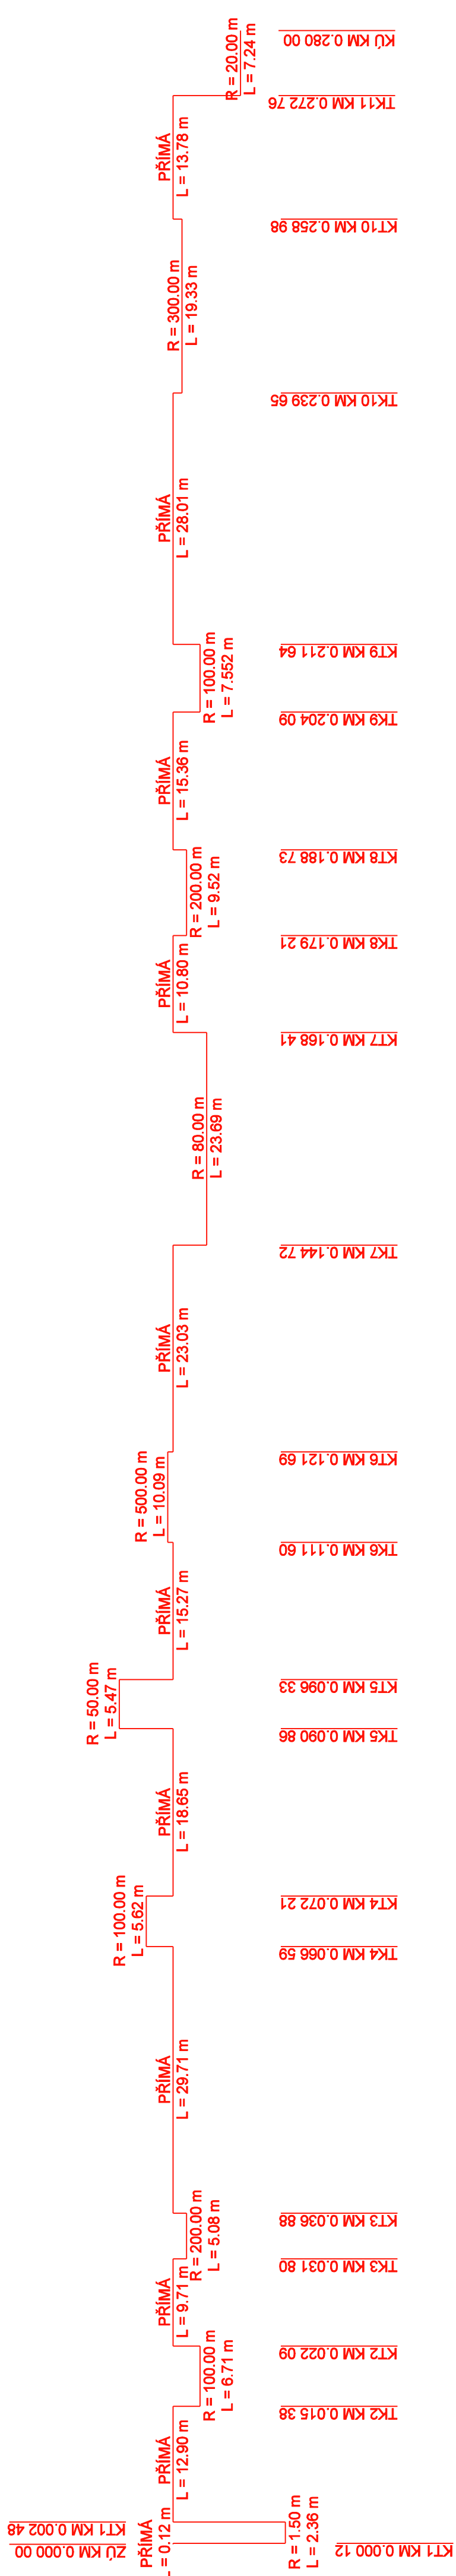

DRUH POVRCHU

KASTRÁLNÍ ÚZEMÍ

OBEC

KRAJ KRÁLOVÉHRADECKÝ


ZÁHORNICE

SOUŘADNICOVÝ SYSTÉM:

VÝŠKOVÝ SYSTÉM

Zadane

Reżisja, datum, podpis:

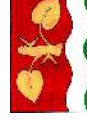

OBEC TRNOV
TRNOV 32
517 33 TRNOV
IČO 002 75 433

| | | | | | | | |
|--|----------------|---|---|--|--|--|----------------------------|
| S-TRISK SÚROVINY A SYSTÉM VÝROBNÝ SYSTÉM | S-TRISK Bv1 | OBEK TRINOV 32 TRINOV 32 517 33 TR1 IČO 002 75 |  | ING. JAKUB HAN ING. JAKUB HAN FRANTIŠEK VYPAUŠCH ING. PAVEL MATYS ING. PAVEL MATYS OBEK RICHNOVAD NÁŠ OBEK RICHNOVAD NÁŠ TRINOV 32, 517 33 TRINOV | KRESLIL: ZPRACOVÁTEL: TECHNICKÁ PROJEKČNÍ ZODPOVEDNÝ PROJEKTANT: TÝP ZODPOVEDNÝ PROJEKTANT: HLAVNÍ PROJEKTANT: VÝK. J. PRÁČOVNÍK-REDAKČNÍ INVESTOR: OBEK TRINOV 32, 517 33 TRINOV AŇE: | 11/2023 ZAHORNIČE BEZPEČNÉ A BEZBARVIEROVÉ CHODNIKY | OBRÁTIL: 90 101 - CHODNIKY |
|--|----------------|---|---|--|--|--|----------------------------|

PODÉLNÝ PROFIL

6.94

C
PDPS