

Váš dopis zn./ze dne: -

Naše značka: 401/15

Vyřizuje: Ing. Jitka Kubíčková

Telefon: 494 539 154

E-mail: jitka.kubickova@aquark.cz

ID Projekt, s.r.o.  
Júnova 1028  
Kostelec nad Orlicí  
517 41

Rychnov nad Kněžnou 14. 4. 2015

**Věc: Vyjádření k technickému stavu pro stavbu: „II/320 Záhornice, bezpečné a bezbariérové chodníky, I. etapa“ v k. ú. Záhornice**

**Žadatel: ID Projekt, s.r.o., Júnova 1028, Kostelec nad Orlicí (Ing. Jakub Hajn tel. 604 707 032, hajn@idprojekt.cz)**

V rámci výše uvedené stavby doporučujeme provést následující opatření:

- výměna stávajících trasových šoupat (zákres viz přiložená situace)
- výměna stávajícího nadzemního hydrantu za podzemní (zákres viz přiložená situace)
- vlastní výměnu trasových šoupat a hydrantu nutno objednat na středisku AQUA SERVIS, a.s. v Přepychách na tel. 494 628 141 nebo na mobilu 728 668 744 (ve všední dny 6:00 – 14:00 hod). **V případě, že vlastní výměnu nebude provádět společnost AQUA SERVIS, a.s. musí být přizván ke kontrole uložení před ZAHRNUTÍM náš zaměstnanec – viz kontakt středisko AQUA SERVIS, a.s. v Přepychách.**

**Výstavbou nového povrchu komunikace bez provedení našich doporučení se vystavujete riziku, že v případě havárií, poruch či nutných oprav budou tyto nové povrchy porušeny!**

Příloha: situace



**AQUA SERVIS, a.s.**

Štemberkova 1094

516 01 Rychnov nad Kněžnou

Bc. Jakub Dragoun  
vedoucí provozu TP

Na vědomí: J. Luňák, středisko Přepychy

**Platnost stanoviska je 1 rok ode dne vydání.**

AQUA SERVIS, a.s.  
Štemberkova 1094  
516 01 Rychnov nad Kněžnou

[ T ] +420 494 539 111  
[ F ] +420 494 539 109  
[ E ] sekretariat@aquark.cz

IČ: 609 14 076  
DIČ: CZ60914076  
www.aquark.cz

Bankovní spojení:  
KB, a.s. Rychnov nad Kněžnou  
číslo účtu: 1609571 / 0100

Firma je zapsána v obchodním rejstříku vedeném Krajským soudem v Hradci Králové - oddíl B - vložka 1114. Firm 67/94.  
Plátce DPH u FÚ Rychnov nad Kněžnou, čj. 3311/94.


**Naše voda. Náš život.**



**Záhornice**

**M 1:2000**

**Situace použitelná pouze  
s vyjádřením zn. 401/15**

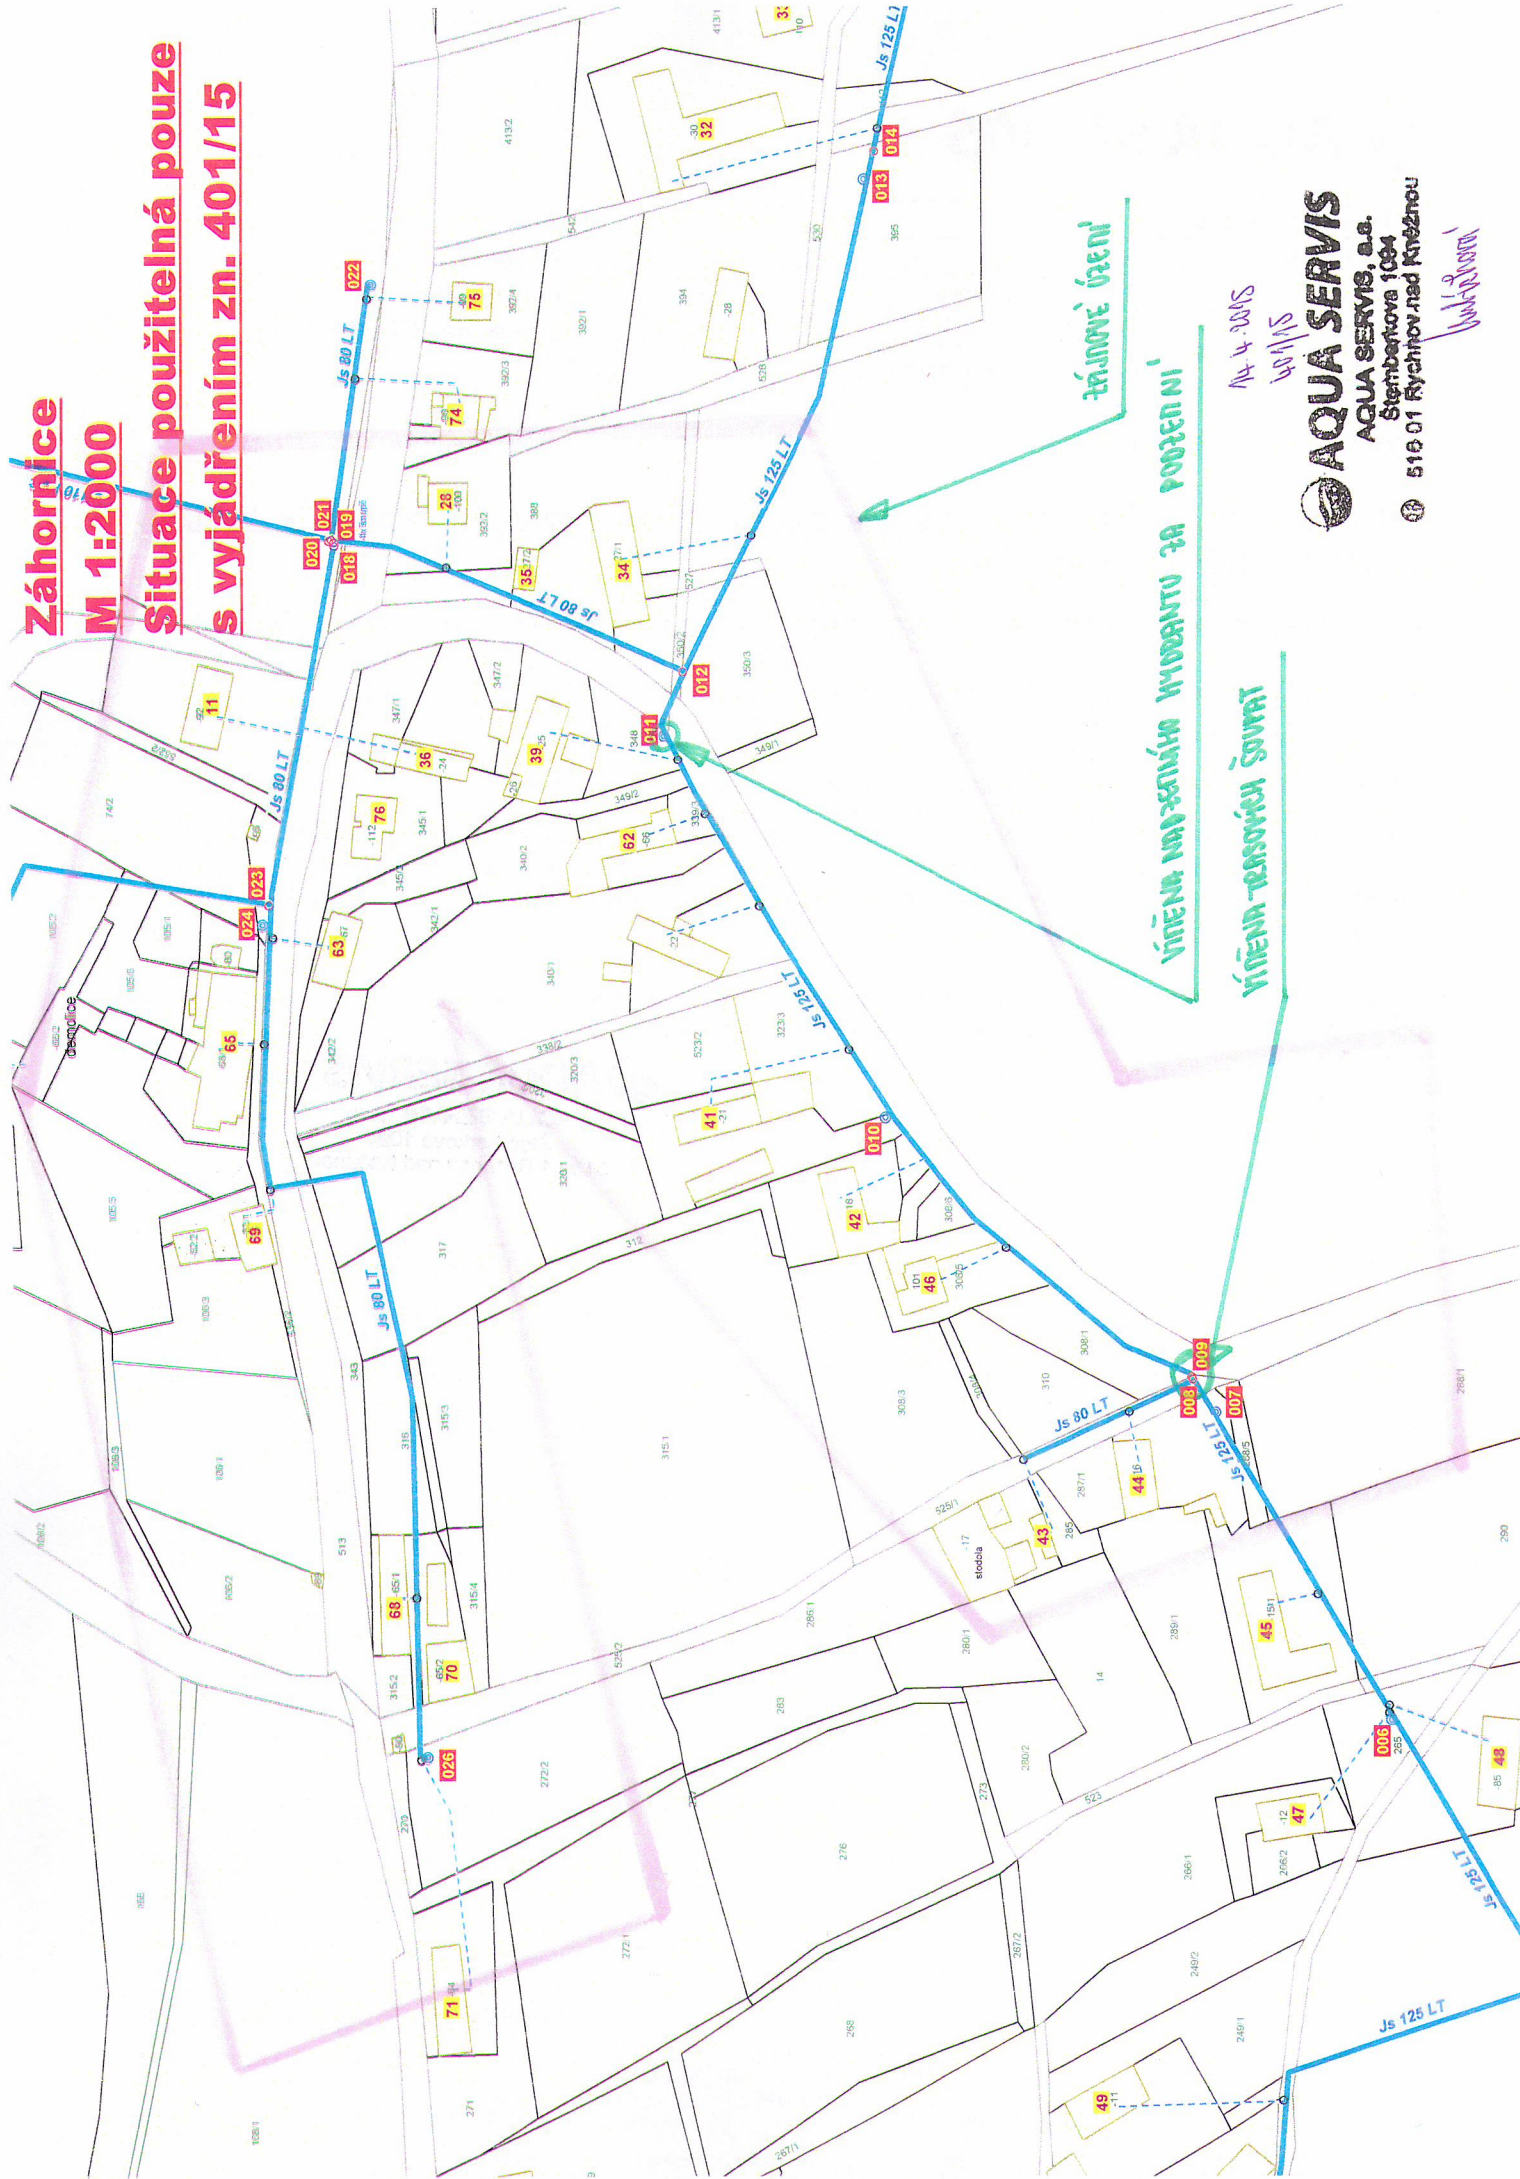

**AQUA SERVIS**

AQUA SERVIS, a.s.

Šteindlova 1084

516 01 Rychlov nad Knežnou

14.4.2015  
401/15  
14.4.2015