




**VZOROVÉ PŘÍČNÉ ŘEZY**  
**M 1:25**

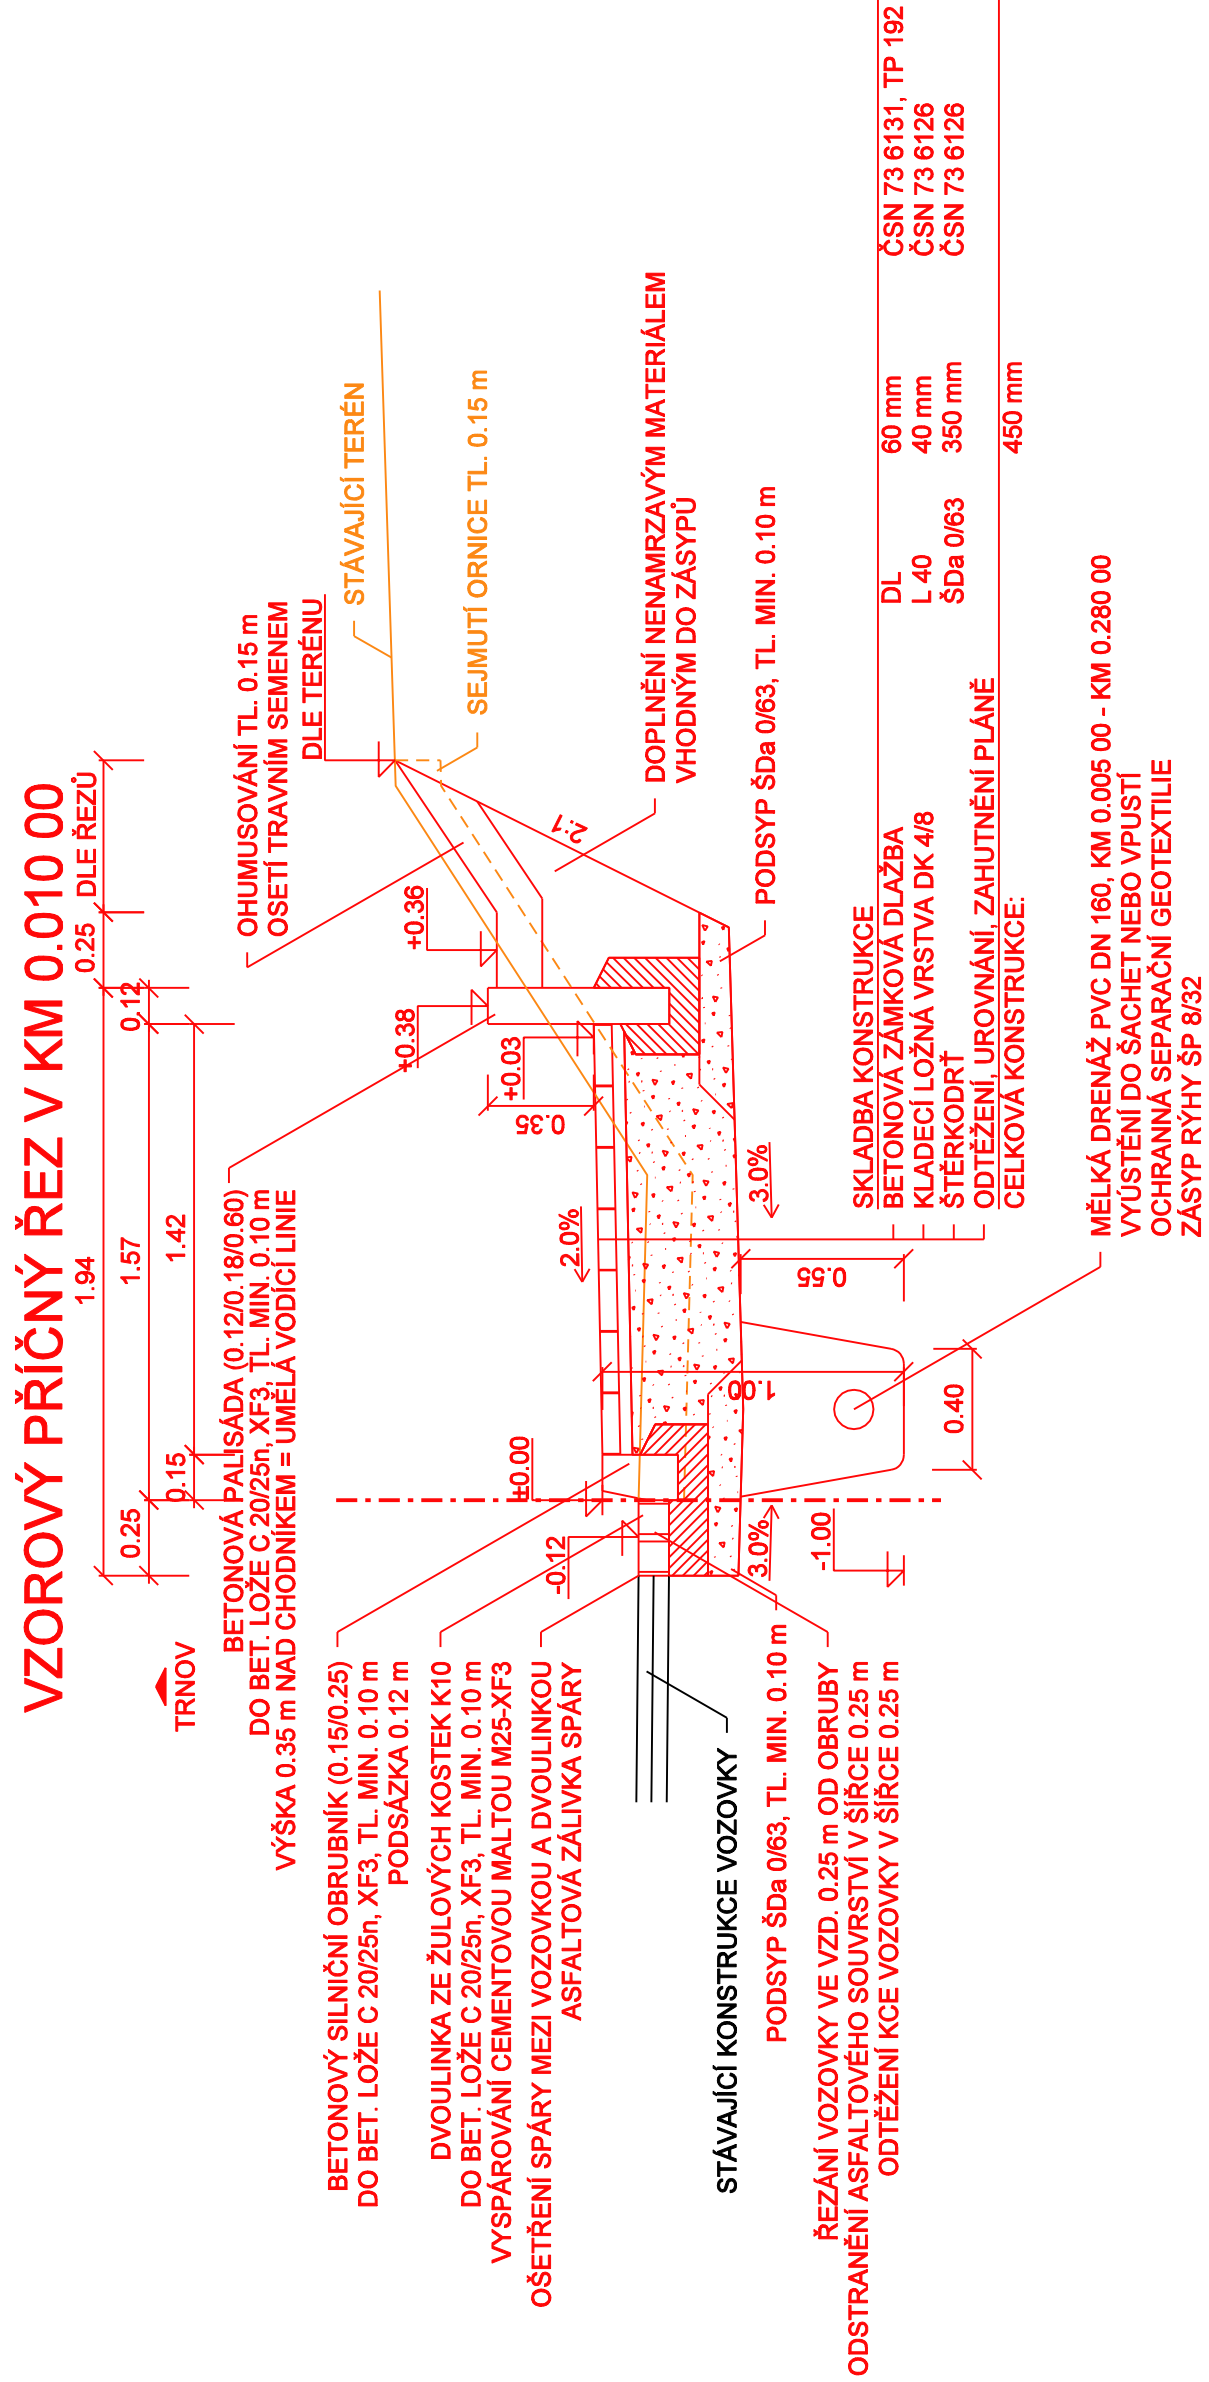

## SROVNÁVACÍ ROVINA

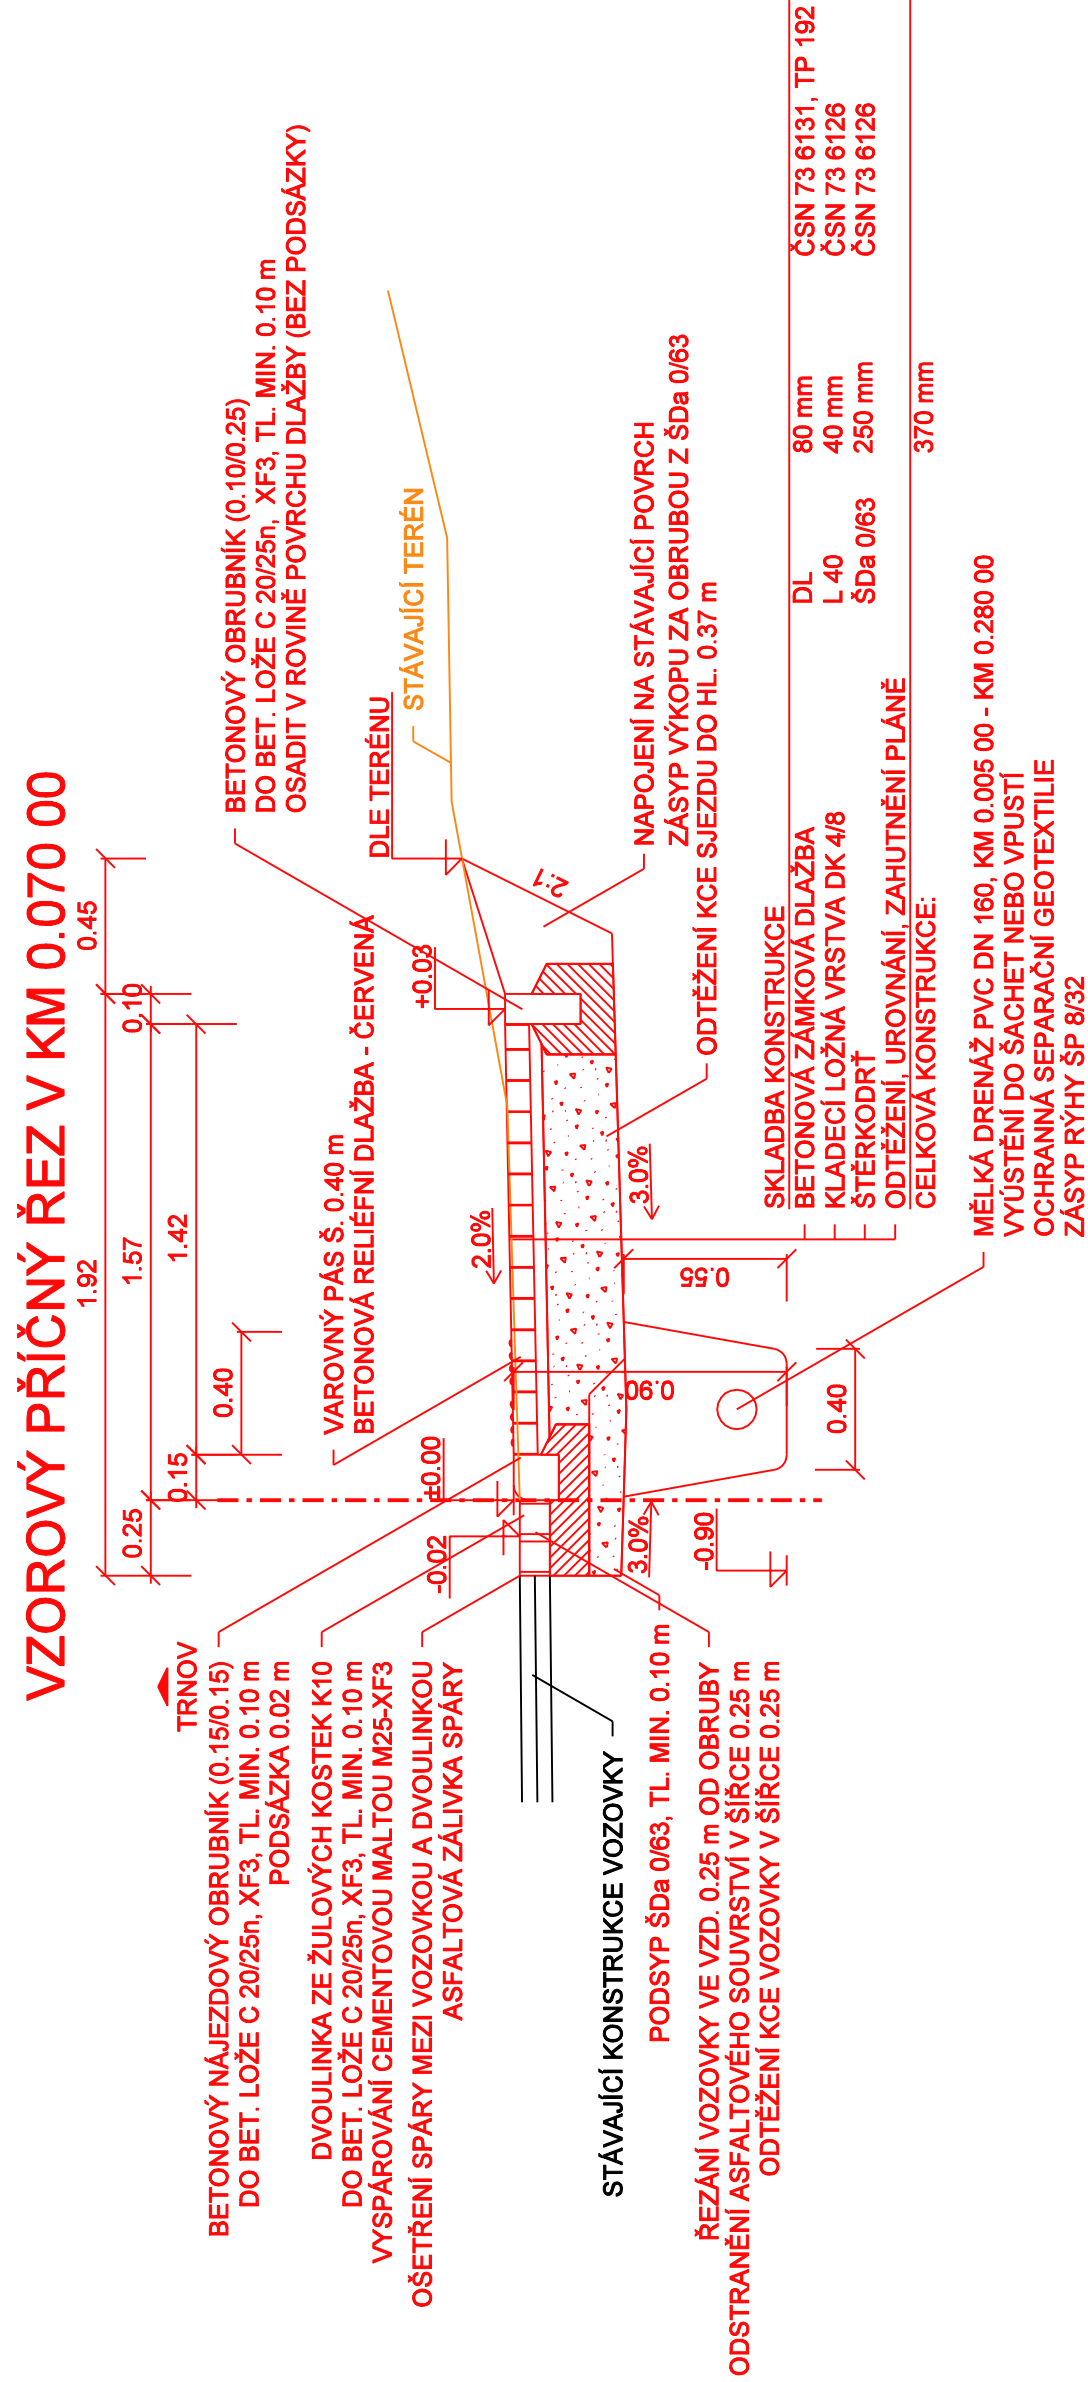

## SROVNÁVACÍ ROVINA

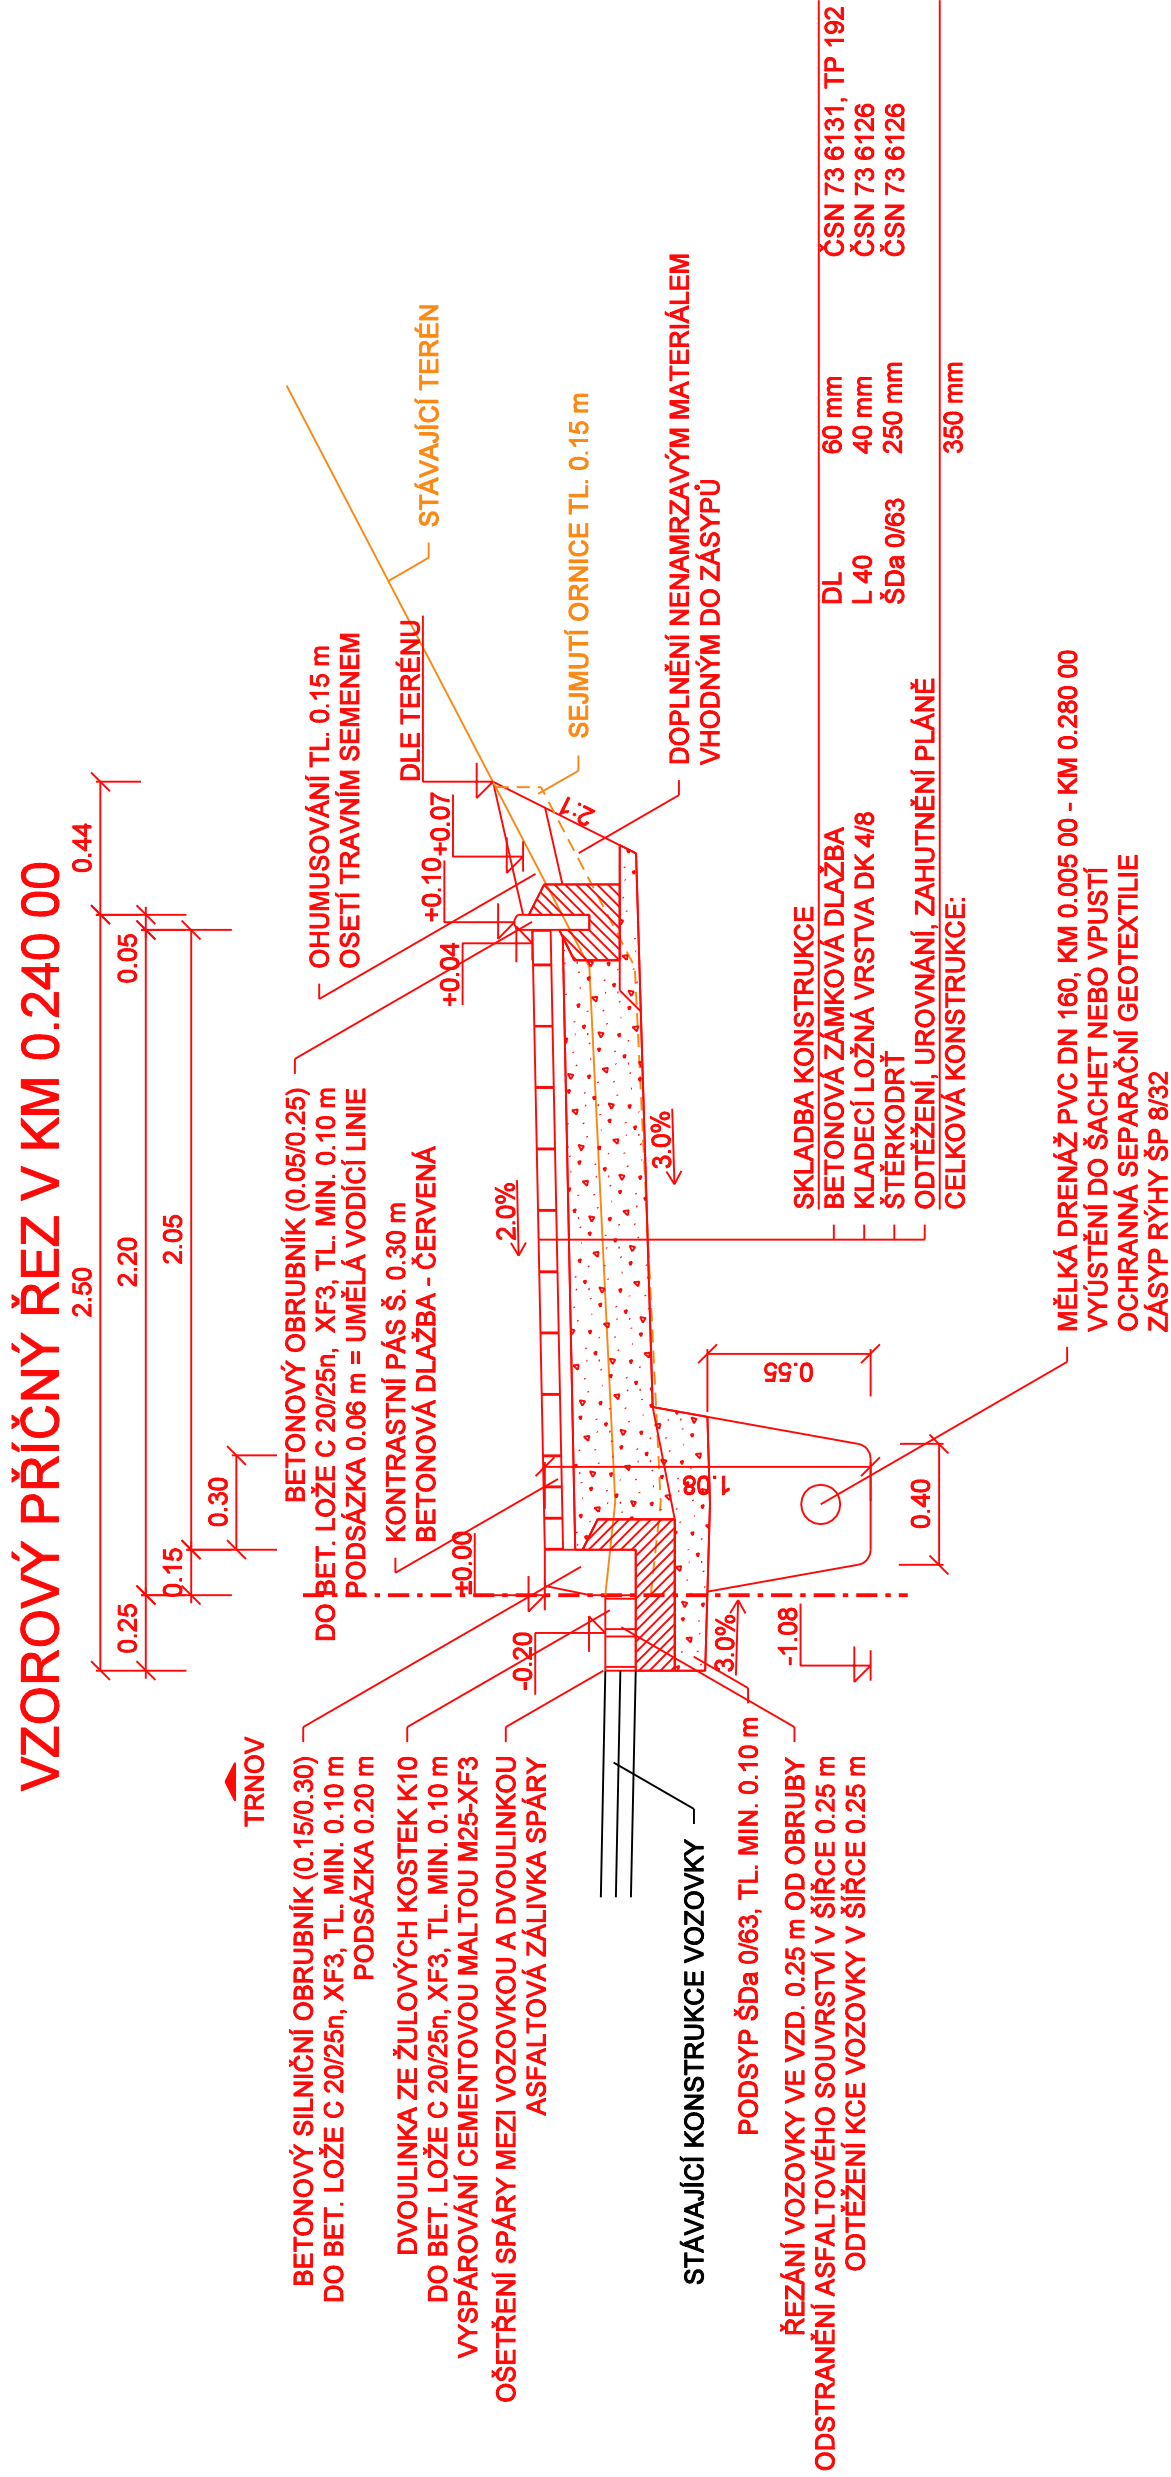

## SROVNÁVACÍ ROVINA



**SOUTRÁDNICOVÝ SYSTÉM:** S-JTSK  
**VÝŠKOVÝ SYSTÉM:** BnV



OBEC TRNOV  
TRNOV 32  
517 33 TRNOV  
IČO 002 75 433

Razisko, datum, podpis:

KRESLIL:	ING. JAKUB HAIN	STUPEŇ:	PPPS
ZPRACOVÁL:	ING. JAKUB HAIN	ZAK. ČÍSLO:	0182
TECHNICKÁ KONTROLA:	FRANTIŠEK WYRAUGH	ARCHIVNÍ ČÍSLO:	2018-04-0182
ZODPOVĚDNÝ PROJEKTANT:	ING. PAVEL MATYS	DATA:	VIII/2018
HLAVNÍ PROJEKTANT:	ING. PAVEL MATYS	FORMAT:	6 A4
KRAJ:	KRALOVÉHRADSKÝ	INERTNÍ:	1:25
INVESTOR:	OBEC TRNOV, TRNOV 32, 517 33 TRNOV	ČÍSLO SOUPRAVY:	
ANOTACE:	<p><b>II/320 ZAHORNICE,</b>  <b>BEZPEČNÉ A BEZBARIÉROVÉ CHODNÍKY</b></p>		
OBJEKT:	SO 101 - CHODNÍK		
OSAH:	<p><b>VZOROVÉ PŘÍČNÉ ŘEZY</b></p>		

# C PDPS