



ZMĚNOVÝ LIST	číslo ZL: 09
Název projektu:	Modernizace cvičné stáje pro skot, GYM, SOŠ, SOU a VOŠ Hořice – stavební práce vč. zeleně CZ.06.2.67/0.0/0.0/16_050/0002548
Zhotovitel:	VALC, s.r.o.
Objednatel:	Královéhradecký kraj
Změnový list vystavil:	Ing. Pavel Škrabal
Datum:	17.09.2018

Předmět změny: **SO03**
Popis a zdůvodnění změny: Úpravy řešení objektu SO03 viz zdůvodnění níže.

9.1. Střešní latě

Střešní plášť dle PD vyžaduje laťování 40/60, jak je správně uvedeno v projektové dokumentaci, na rozdíl od výkazu výměr, kde je 30/50. Dále nebudou dělány kontralatě 40/60, se kterými uvažoval výkaz výměr, nikoliv projektová dokumentace. Jedná se o chybu VV.

9.2. Vyrovnání pod střešní plášť

Jedná se o vyrovnání střešní roviny původních prověšených krokví, pro následnou pokládku velkoplošných střešních panelů a to jednostranně přílozkami - fošnami 40x160mm. Po sejmutí stávající střešní krytiny a laťování bylo zjištěno, že prohnutí krokví je větší než dovoluje navržená střešní krytina. Jedná o dodatečné stavební práce, které nebyly obsaženy v původním výkazu výměr, přičemž realizace těchto prací je nezbytně nutná pro provedení díla.

9.3. Impregnace krovu

Po demontáži střešní krytiny a laťování bylo zhodnoceno, že stávající krov je již lehce poškozený dřevokaznými houbami a vzhledem k předpokládanému využití je nutné ho ošetřit, aby nedošlo k jeho předčasné degradaci.

9.4. Střešní krytina

Jedná se o sendvičové PIR panely s prolisy na horním okraji vč. prosvětlovacích panelů, toto navýšení oproti původnímu výkazu výměr vychází ze skutečného zaměření krovu. Jedná se o dodatečné stavební práce, které jsou nezbytně nutná pro provedení díla. Chyba projektu. Špatně určena plocha střechy.

9.5. Větrací hlavice Lomanco

Na základě doporučení dodavatele technologie stáji bylo rozhodnuto o dodatečné instalaci dvou odvětrávacích hlavíc typu Lomanco pro zajištění kvalitního odvětrání prostoru v hřebeni a zamezení degradace především krovu v hřebeni. Chyba projektu

9.6. KARI žb desky

- přesahy u sítí ze statického hlediska navýšeny z 150mm na 300mm

Jedná se o stavební práce, které nebyly projektem řešeny a výkaz obsahoval stavební standard

9.7. Bourání, dozdivky, opravy a otlučení omítek

Změna obsahuje dozdivení jednoho řádku mezi krokviemi na podélných stěnách objektu, dále opravu vnějších omítek na místo 50% rozsah rozšířen na 80%, vč. otlučení z 80%, tato skutečnost byla zjištěna po podrobném průzkumu fasády a odhalení nesoudržnosti omítek, vybourání



různorodých dozdívek a přizdívek ve vnitřní části objektu, dále statickou injektáž trhliny v SV rohu budovy, odpočet štuky vnitřních omítek, výmalbu části nad věncem a vrch štítu.
Jedná se tedy o dodatečné stavební práce, které nebylo možné s úplnou přesností určit a jsou nezbytně nutné pro provedení díla.

9.8. Posunutí žlabu

Jedná se o polohové posunutí odvodňovacího plastového žlabu o 3,8m z důvodu nerovnosti stávající betonové desky bez vlivu na cenu.

9.9. ŽB deska profily Z11, Z12, nadspotřeba betonu

Jedná se doplnění ukončovacích profilů k podlahové železobetonové desce v místě vrat a u krmného stolu. Vzhledem k větším než předpokládaným nerovnostem stávající podkladní betonové desky, dochází k nadspotřebě betonové směsi u nové železobetonové desky.

Přílohy změnového listu:

- příloha č.1 - rozpočet SO03
- příloha č.2 – 9.7. foto 1,2
- příloha č.3 – 9.5. PD R.01.26 střecha – větrací hlavice
- příloha č.4 – 9.5. CN Pama
- příloha č.5 - 9.5. CN Suchý střechy
- příloha č.6 – schéma posunutí žlabu SO03

Cena méněprací bez DPH:

-143.764,24 Kč

Cena víceprací bez DPH:

580.090,40 Kč

Výsledná cena změny bez DPH:

436.326,16 Kč

Nově sjednaná lhůta dokončení díla:

Změny v tomto změnovém listu nemají dopad na termín dokončení díla.

Níže podepsané osoby potvrzují uvedenou změnu rozsahu díla:

Za objednatele:

Datum:

20.9.2018

Za zhotovitele:

Datum:

20.9.2018

VALC s.r.o.
Pražská 15 (1)

500 04 Krasice Králové
tel.: 495336827 fax: 495356798
iž: 49537151 DIČ: CZ 49537151

Za autorský dozor:

20.9.2018

Za technický dozor stavebníka:

20.9.18



EVROPSKÁ UNIE
Evropský fond pro regionální rozvoj
Integrovaný regionální operační program



MINISTERSTVO
PRO MÍSTNÍ
ROZVOJ ČR

Datum:

Datum:

priloha 2.1

Rekapitulace objektů stavby

Stavba: Reko Gymnázium, SOŠ, SOU a VOŠ, Hořice

Objednatel:

Zhotovitel:

Misto:

Zpracoval:

Datum:

Kód	Zakázka	Cena bez DPH	DPH snížené	DPH základní	Cena s DPH
09	SO03	436 326,16	0,00	91 628,50	527 954,66
9.1	9.1 - Střešní latě	5 200,65	0,00	1 092,14	6 292,79
9.2	9.2 - Vyrovnání pod střešní plášť	52 965,36	0,00	11 122,73	64 088,09
9.3	9.3 - Impregnace krovu	64 690,54	0,00	13 585,01	78 275,55
9.4	9.4 - Střešní krytina	104 641,49	0,00	21 974,71	126 616,20
9.5	9.5 - Větrací hlavice Lomanco	25 470,00	0,00	5 348,70	30 818,70
9.6	9.6 - KARI žb desky	15 082,20	0,00	3 167,26	18 249,46
9.7	9.7 - Bourání, dozdivky, opravy a otlučení omítek	116 686,75	0,00	24 504,22	141 190,97
9.8	9.8 - Posunutí žlabu	0,00	0,00	0,00	0,00
9.9	9.9 - ŽB deska profily Z11,12, nadspotřeba betonu	51 589,17	0,00	10 833,73	62 422,90
Celkem		436 326,16	0,00	91 628,50	527 954,66

ROZPOČET

Stavba: Reko Gymnázium, SOŠ, SOU a VOŠ, Hořice

Objekt: SO03

Část: 9.1 - Střešní latě

Objednatel:

Zhotovitel: VALC, s.r.o.

Místo:

Zpracoval:

Datum:

Č.	KCN	Kód položky	Popis	MJ	Množství celkem	Cena jednotková	Cena celkem
----	-----	-------------	-------	----	-----------------	-----------------	-------------

PSV

Práce a dodávky PSV

5 200,65

762

Konstrukce tesařské

5 200,65

1		R60501	SOD	střešní latě - impregnované	m3	0,889	5 850,00	5 200,65
---	--	--------	-----	-----------------------------	----	-------	----------	----------

"dle soutěžního VV"

SO03

Latování (30/50)

-(30)*29,3*0,03*0,05

-1,319

Kontralatě (40/60)

-2*8*11*0,04*0,06

-0,422

"skutečnost - pouze latování 40/60"

17*2*29,3*(0,04*0,06)*1,1

2,630

Součet

0,889

Celkem

5 200,65

ROZPOČET

Stavba: Reko Gymnázium, SOŠ, SOU a VOŠ, Hořice

Objekt: SO03

Část: 9.2 - Vyrovnání pod střešní plášť

Objednatel:

Zhotovitel: VALC, s.r.o.

Místo:

Zpracoval:

Datum:

Č.	KCN	Kód položky	Popis	MJ	Množství celkem	Cena jednotková	Cena celkem
----	-----	-------------	-------	----	-----------------	-----------------	-------------

PSV

Práce a dodávky PSV

52 965,36

762

Konstrukce tesařské

52 965,36

1	762	762322911	URS 2018/01x0,84	Zavětrování a ztužení vazníků fošnami a hranolky průřezové plochy do 100 cm2	m	558,000	94,92	52 965,36
---	-----	-----------	------------------	--	---	---------	-------	-----------

Celkem

52 965,36

ROZPOČET

Stavba: Reko Gymnázium, SOŠ, SOU a VOŠ, Hořice

Objekt: SO03

Část: 9.3 - Impregnace krovu

Objednatel:

Zhotovitel:

Místo:

Zpracoval:

Datum:

Č.	KCN	Kód položky	Popis	MJ	Množství celkem	Cena jednotková	Cena celkem
----	-----	-------------	-------	----	-----------------	-----------------	-------------

HSV

Práce a dodávky HSV

5 178,60

9

Ostatní konstrukce a práce, bourání

5 178,60

1	R	946112116	URS 2018/01x0,84	Montáž pojízdných věží trubkových/dílcových š do 1,6 m dl do 3,2 m v do 6,6 m	kus	1,000	2 234,40	2 234,40
2	R	946112216	URS 2018/01x0,84	Příplatek k pojízdným věžím š do 1,6 m dl do 3,2 m v do 6,6 m za první a ZKD den použití	kus	3,000	491,40	1 474,20
3	R	946112816	URS 2018/01x0,84	Demontáž pojízdných věží trubkových/dílcových š do 1,6 m dl do 3,2 m v do 6,6 m	kus	1,000	1 470,00	1 470,00

PSV

Práce a dodávky PSV

59 511,94

783

Dokončovací práce - nátěry

59 511,94

4	R	783201401	URS 2018/01x0,84	Ometení tesařských konstrukcí před provedením nátěru	m2	519,392	2,96	1 537,40
				(0,1+0,14)*2*8,7*62 " krov ze 4stran		258,912		
				(0,1+0,14)*60 " bačkora ze 2stran		14,400		
				(0,10+0,14)*2*1,4*18 "vzpěra ze 4stran		12,096		
				(0,24+0,14)*2*60 "vaznice ze 4stran		45,600		
				(0,24*2+0,16)*60 "pozednice ze 3stran		38,400		
				(0,18+0,18)*2*8*10 " sloup ze 4stran		57,600		
				(0,1+0,14)*2*6,2*10 " kleština ze 4stran		29,760		
				(0,08+0,16)*2*1,3*31 " kleština ze 4stran		19,344		
				(0,1+0,14*2)*3,5*20 " vzpěra ze 3stran		26,600		
				(0,14+0,14*2)*1,0*10 " sloupek ze 3stran		4,200		
				(0,1+0,14)*2*1,3*20 " pásek za 4stran		12,480		
				Součet		519,392		
5	R	783201403	URS 2018/01x0,84	Oprášení tesařských konstrukcí před provedením nátěru	m2	519,392	3,26	1 693,22
6	783	783223121	URS 2018/01x0,84	Napouštěcí dvojnásobný akrylátový biocidní nátěr tesařských konstrukcí zabudovaných do konstrukce	m2	519,392	108,36	56 281,32

Celkem

64 690,54

ROZPOČET

Stavba: Reko Gymnázium, SOŠ, SOU a VOŠ, Hořice

Objekt: SO03

Část: 9.4 - Střešní krytina

Objednatel:

Zhotovitel:

Místo:

Zpracoval:

Datum:

Č.	KCN	Kód položky	Popis	MJ	Množství celkem	Cena jednotková	Cena celkem
----	-----	-------------	-------	----	-----------------	-----------------	-------------

PSV

Práce a dodávky PSV

104 641,49

767

Konstrukce zámečnické

104 641,49

1	R	R76701	SOD	D+M sendvičových střešních PIR panelů s prolisy na horním okraji vč. prosvětlovacích panelů	m2	69,300	1 499,30	103 901,49
				"SO03 dle skutečnosti" 460,05+11,05+67		538,100		
				"SO03 dle VV" -468,8		-468,800		
				Součet		69,300		
2	R	R767PH	SOD	Přesun hmot pro konstrukce zámečnické	kpl	1,000	740,00	740,00

Celkem

104 641,49

ROZPOČET

Stavba: Reko Gymnázium, SOŠ, SOU a VOŠ, Hořice

Objekt: SO03

Část: 9.5 - Větrací hlavice Lomanco

Objednatel:

Zhotovitel: VALC, s.r.o.

Misto:

Zpracoval:

Datum:

Č.	KCN	Kód položky	Popis	MJ	Množství celkem	Cena jednotková	Cena celkem
----	-----	-------------	-------	----	-----------------	-----------------	-------------

PSV

Práce a dodávky PSV

25 470,00

764

Konstrukce klempířské

25 470,00

1	764	1	viz.CN	Větrací hlavice Lomanco průměr 305 mm, materiál + montáž	kus	2,000	8 485,00	16 970,00
2	764	2	viz.CN	Manipulační technika - kloubová plošina, nájezd+pronájem+odvoz	kus	1,000	8 500,00	8 500,00

Celkem

25 470,00

ROZPOČET

Stavba: Reko Gymnázium, SOŠ, SOU a VOŠ, Hořice
Objekt: SO03
Část: 9.6 - KARI žb desky

Objednatel:
Zhotovitel: VALC, s.r.o.
Místo:

Zpracoval:
Datum:

Č.	KCN	Kód položky		Popis	MJ	Množství celkem	Cena jednotková	Cena celkem
----	-----	-------------	--	-------	----	-----------------	-----------------	-------------

HSV Práce a dodávky HSV 15 082,20

2 Zakládání 15 082,20

1	R	273362021	SOD	Výztuž základových desek svařovanými sítěmi Kari	t	0,532	28 350,00	15 082,20
---	---	-----------	-----	--	---	-------	-----------	-----------

"dle soutěžního VV"
-(27,8*10,8+24)*(0,00304+0,0079)*1,15 -4,079
"dle dodatečného vyjádření statika"
(27,8*10,8+24)*(0,00304+0,0079)*1,3 4,611
Součet 0,532

Celkem 15 082,20

ROZPOČET

Stavba: Reko Gymnázium, SOŠ, SOU a VOŠ, Hořice

Objekt: SO03

Část: 9.7 - Bourání, dozdivky, opravy a otlučení omítek

Objednatel:

Zhotovitel: VALC, s.r.o.

Místo:

Zpracoval:

Datum:

Č.	KCN	Kód položky	Popis	MJ	Množství celkem	Cena jednotková	Cena celkem
----	-----	-------------	-------	----	-----------------	-----------------	-------------

HSV

Práce a dodávky HSV

109 980,71

3

Svislé a kompletní konstrukce

3 296,90

1	011	342241162	URS 2018/01x0,84	Příčky z cihel plných dl 290 mm pevnosti P 15 na MC tl 140 mm	m2	5,680	580,44	3 296,90
---	-----	-----------	------------------	---	----	-------	--------	----------

dozdění jednoho řádku mezi krokvemi na podélných stěnách objektu

2*(28,4*0,1)

5,680

Součet

5,680

Úpravy povrchů, podlahy a osazování výplní

36 910,08

2	011	612321321	SOD	Vápenocementová omítka hladká jednovrstvá vnitřních stěn nanášená strojně	m2	317,622	181,50	57 648,39
3	R	612321341	SOD	Vápenocementová omítka štuková dvouvrtvá vnitřních stěn nanášená strojně	m2	-317,622	242,00	-76 864,52

PD: D.1.3.01.01 Technická zpráva, výkresy:

D.1.3.01.03, D.1.3.01.06, D.1.3.01.07

SO03 (koef. 1,2 špalety a výklenky)

(4,05*28,4*2+4,05*11,7*2-

(2*3,5*3,25+3,9*3,75+2*3,5*3,25))*1,2

317,622

Součet

317,622

-317,622

-317,622

Omítka_vnitřní

4	R	612321391	SOD	Příplatek k vápenocementové omítce vnitřních stěn za každých dalších 5 mm tloušťky strojně	m2	635,244	36,00	22 868,78
---	---	-----------	-----	--	----	---------	-------	-----------

317,622*2

635,244

Součet

635,244

5	R	622325203	SOD	Oprava vnější vápenné nebo vápenocementové štukové omítky složitosti 1 stěn v rozsahu do 50%	m2	-377,325	177,30	-66 899,72
---	---	-----------	-----	--	----	----------	--------	------------

PD: D.1.3.01.01 Technická zpráva, výkresy:

D.1.3.01.03, D.1.3.01.06, D.1.3.01.07

SO03 - vč. doplněných dozdivek

5,6*12*2-(3,9*8,6)+4,63*12/2+5,6*29*2-(3,9*4,1)

437,450

Odpočet otvorů

-(4*3,5*3,25+3,9*3,75)

-60,125

OmítkaEXT_stávající

Součet

377,325

-377,325

-377,325

6	014	622325208	URS 2018/01x0,84	Oprava vnější vápenocementové štukové omítky složitosti 1 stěn v rozsahu do 80%	m2	377,325	265,44	100 157,15
---	-----	-----------	------------------	---	----	---------	--------	------------

PD: D.1.3.01.01 Technická zpráva, výkresy:

D.1.3.01.03, D.1.3.01.06, D.1.3.01.07

SO03 - vč. doplněných dozdivek

5,6*12*2-(3,9*8,6)+4,63*12/2+5,6*29*2-(3,9*4,1)

437,450

Odpočet otvorů

-(4*3,5*3,25+3,9*3,75)

-60,125

Součet

377,325

9

Ostatní konstrukce a práce-bourání

23 879,27

7	R	962032231	SOD	Bourání zdiva z cihel pálených nebo vápenopískových na MV nebo MVC přes 1 m3	m3	9,000	523,80	4 714,20
---	---	-----------	-----	--	----	-------	--------	----------

vybourání různorodých dozdivek a přízdivek ve vnitřní části objektu

9

9,000

Součet

9,000

ROZPOČET

Stavba: Reko Gymnázium, SOŠ, SOU a VOŠ, Hořice

Objekt: SO03

Část: 9.7 - Bourání, dozdivky, opravy a otlučení omítek

Objednatel:

Zhotovitel: VALC, s.r.o.

Místo:

Zpracoval:

Datum:

Č.	KCN	Kód položky	Popis	MJ	Množství celkem	Cena jednotková	Cena celkem
8	013	978015381	URS 2018/01x0,84				
			Otlučení (osekání) vnější vápenné nebo vápenocementové omítky stupně členitosti 1 a 2 rozsahu do 80%	m2	377,325	37,88	14 293,07

D.1.3.01.03, D.1.3.01.06, D.1.3.01.07

SO03 - vč. doplněných dozdivek

5,6*12*2-(3,9*8,6)+4,63*12/2+5,6*29*2-(3,9*4,1)

437,450

Odpčet otvorů

-(4*3,5*3,25+3,9*3,75)

-60,125

Součet

377,325

9	005	985421151	URS 2018/01x0,84				
			Injektáž trhlín š 20 mm v cihelném zdivu tl do 300 mm aktivovanou cementovou maltou včetně vrtů	m	4,000	1 218,00	4 872,00
			5*0,8		4,000		
			Součet		4,000		

997

Přesun sutě

43 947,57

10	R	997006512	SOD	Vodorovné doprava sutí s naložením a složením na skládku do 1 km	t	41,815	85,00	3 554,28
11	R	997006519	SOD	Příplatek k vodorovnému přemístění sutí na skládku ZKD 1 km přes 1 km	t	1 003,560	6,00	6 021,36
				41,815*24 "Přepočtené koeficientem množství		1 003,560		
				Součet		1 003,560		

12	R	997013112	SOD	Vnitrostaveništní doprava sutí a vybouraných hmot pro budovy v do 9 m s použitím mechanizace	t	41,815	472,00	19 736,68
13	R	997013831	SOD	Poplatek za uložení stavebního směsného odpadu na skládce (skládkovné)	t	41,815	350,00	14 635,25

998

Přesun hmot

1 946,89

14	R	998011002	SOD	Přesun hmot pro budovy zděné v do 12 m	t	9,619	202,40	1 946,89
----	---	-----------	-----	--	---	-------	--------	----------

PSV

Práce a dodávky PSV

6 706,04

784

Dokončovací práce - malby a tapety

6 706,04

15	R	784181123	SOD	Hloubková jednonásobná penetrace podkladu v místnostech výšky do 5,00 m	m2	152,410	11,00	1 676,51
				výmalba částí nad věncem a vrch štíty				
				(1,3*28,4)*2+(1,3*11,7)*2		104,260		
				((4,3*11,7*0,5)-0,9*1,2)*2		48,150		
				Součet		152,410		

16	R	784221103	SOD	Dvounásobné bílé malby ze směsí za sucha dobře otěruvzdorných v místnostech do 5,00 m	m2	152,410	33,00	5 029,53
----	---	-----------	-----	---	----	---------	-------	----------

Celkem

116 686,75

ROZPOČET

Stavba: Reko Gymnázium, SOŠ, SOU a VOŠ, Hořice
Objekt: SO03
Část: 9.8 - Posunutí žlabu

Objednatel:
Zhotovitel: VALC, s.r.o.
Místo:

Zpracoval:
Datum:

Č.	KCN	Kód položky		Popis	MJ	Množství celkem	Cena jednotková	Cena celkem
----	-----	-------------	--	-------	----	-----------------	-----------------	-------------

Celkem 0,00

ROZPOČET

Stavba: Reko Gymnázium, SOŠ, SOU a VOŠ, Hořice
 Objekt: SO03
 Část: 9.9 - ŽB deska profily Z11,12, nadspotřeba betonu

Objednatel:
 Zhotovitel:
 Místo:

Zpracoval:
 Datum:

Č.	KCN	Kód položky	Popis	MJ	Množství celkem	Cena jednotková	Cena celkem
----	-----	-------------	-------	----	-----------------	-----------------	-------------

HSV

Práce a dodávky HSV

44 124,30

2

Zakládání

40 152,00

1	R	R0201	SOD	Základové desky ze ŽB tř. C 35/45 XA3 - hlazená deska	m3	8,000	5 019,00	40 152,00
---	---	-------	-----	---	----	-------	----------	-----------

"nadspotřeba betonu hlazené desky, z důvodu úpravy technologie a přespádování nové žb desky"

8 8,000
 Součet 8,000

998

Přesun hmot

3 972,30

2	R	998011002	SOD	Přesun hmot pro budovy zděné v do 12 m	t	19,626	202,40	3 972,30
---	---	-----------	-----	--	---	--------	--------	----------

PSV

Práce a dodávky PSV

7 464,87

767

Konstrukce zámečnické

7 464,87

3	R	R76719	SOD	Vodící profil L 50/50/5 koutový a ukončovací Z11, Z12	kg	118,490	63,00	7 464,87
---	---	--------	-----	---	----	---------	-------	----------

"Z11 vodící profil koutový - hrana krmného stolu" 4,1*11 45,100
 "Z12 vodící profil ukončovací - ve vratech" 4*(4,1*3,5)+4,1*3,9 73,390
 Součet 118,490

Celkem

51 589,17

பிலா ௨.௨-1

18/08/2016 11:18 PM



priloh 2-2

18/08/2016 11:19 PM





Dodavatel:

PAMA, a.s.

273

594 45 Ostrov nad Oslavou

IČ: 25345354 DIČ: CZ25345354

Společnost zapsaná v obchodním rejstříku vedeném

Krajským soudem v Brně, oddíl B, vložka 2193

Odběratel:

VALC, s.r.o.

Pražská třída 13/84

500 04 Hradec Králové

IČ: 45537151 DIČ: CZ45537151

Společnost zapsaná v obchodním rejstříku vedeném

Krajským soudem v Hradci Králové, oddíl C, vložka 1677

Adresát:

VALC, s.r.o.

Pražská třída 13/84

500 04 Hradec Králové

Kontaktní osoba:

Pobočka:

Telefon:

+420 495 536 827

Fax:

+420 495 536 798

Zakázka:

ZP17100144

Poptávka:

Poptávka odběratele:

Forma úhrady:

Bankovním převodem

Vystavil:

Telefon:

Datum:

Platnost do:

Košik Michal

7.8.2018

21.8.2018

Objekt SO 03 - větrací hlavice Lomanco

Kód	Název zboží	Množství MJ	Cena/MJ	Slevy	Cena/MJ po slevě	Celkem bez DPH	DPH
OS00012	Větrací hlavice Lomanco průměr 305 mm materiál + montáž	2,000 ks	8 485,00	0+0%	8 485,00	16 970,00	0%
OS00012	Manipulační technika Kloubová plošina nájezd + pronájem + odvoz	1,000 ks	8 500,00	0+0%	8 500,00	8 500,00	0%

Celkem bez DPH: 25 470,00 CZK

Sazba DPH	Základ	DPH
0 %	25 470,00	0,00
10 %	0,00	0,00
15 %	0,00	0,00
21 %	0,00	0,00

Celkem s DPH: **25 470,00 CZK**

PAMA a.s. ③
594 45 Ostrov nad Oslavou č. 273
tel. 566 503 233 fax: 566 503 249
IČO: 25345354 DIČ: CZ25345354
Reg. KOS Brno - oddíl B - vl.2193 z 22.7.1997

příloha č. 5

Cenová nabídka

Stavba: Reko Gymnázium, SOŠ, SOU a VOŠ, Hořice

Objekt: SO03

Část: Větrací hlavice Lomanco

Objednatel:

Zhotovitel: Suchý střechy

Místo:

Zpracoval: David Suchý

Datum:

Č.	KCN	Kód položky	Popis	MJ	Množství celkem	Cena jednotková	Cena celkem
1	764	1	Větrací hlavice Lomanco průměr 305 mm, materiál + montáž	kus	2,000	9 230,00	18 460,00
2	764	2	Manipulační technika - kloubová plošina, nájezd+pronájem+odvoz	kus	1,000	9 500,00	9 500,00

Celkem

27 960,00

SUCHÝ STŘECHY

-Klempířství-pokrývačství-tesařství-

-Drobné zednické práce a sádkokartoný-

David Suchý

IČO 718 36 934 DIČ CZ8212293177

507 73 Dobrá Voda u Hořic 220


Mob.777 032 912 www.suchystrechy.cz

příloha 2.3

4.

PŮDORYS STŘECHA

1:100

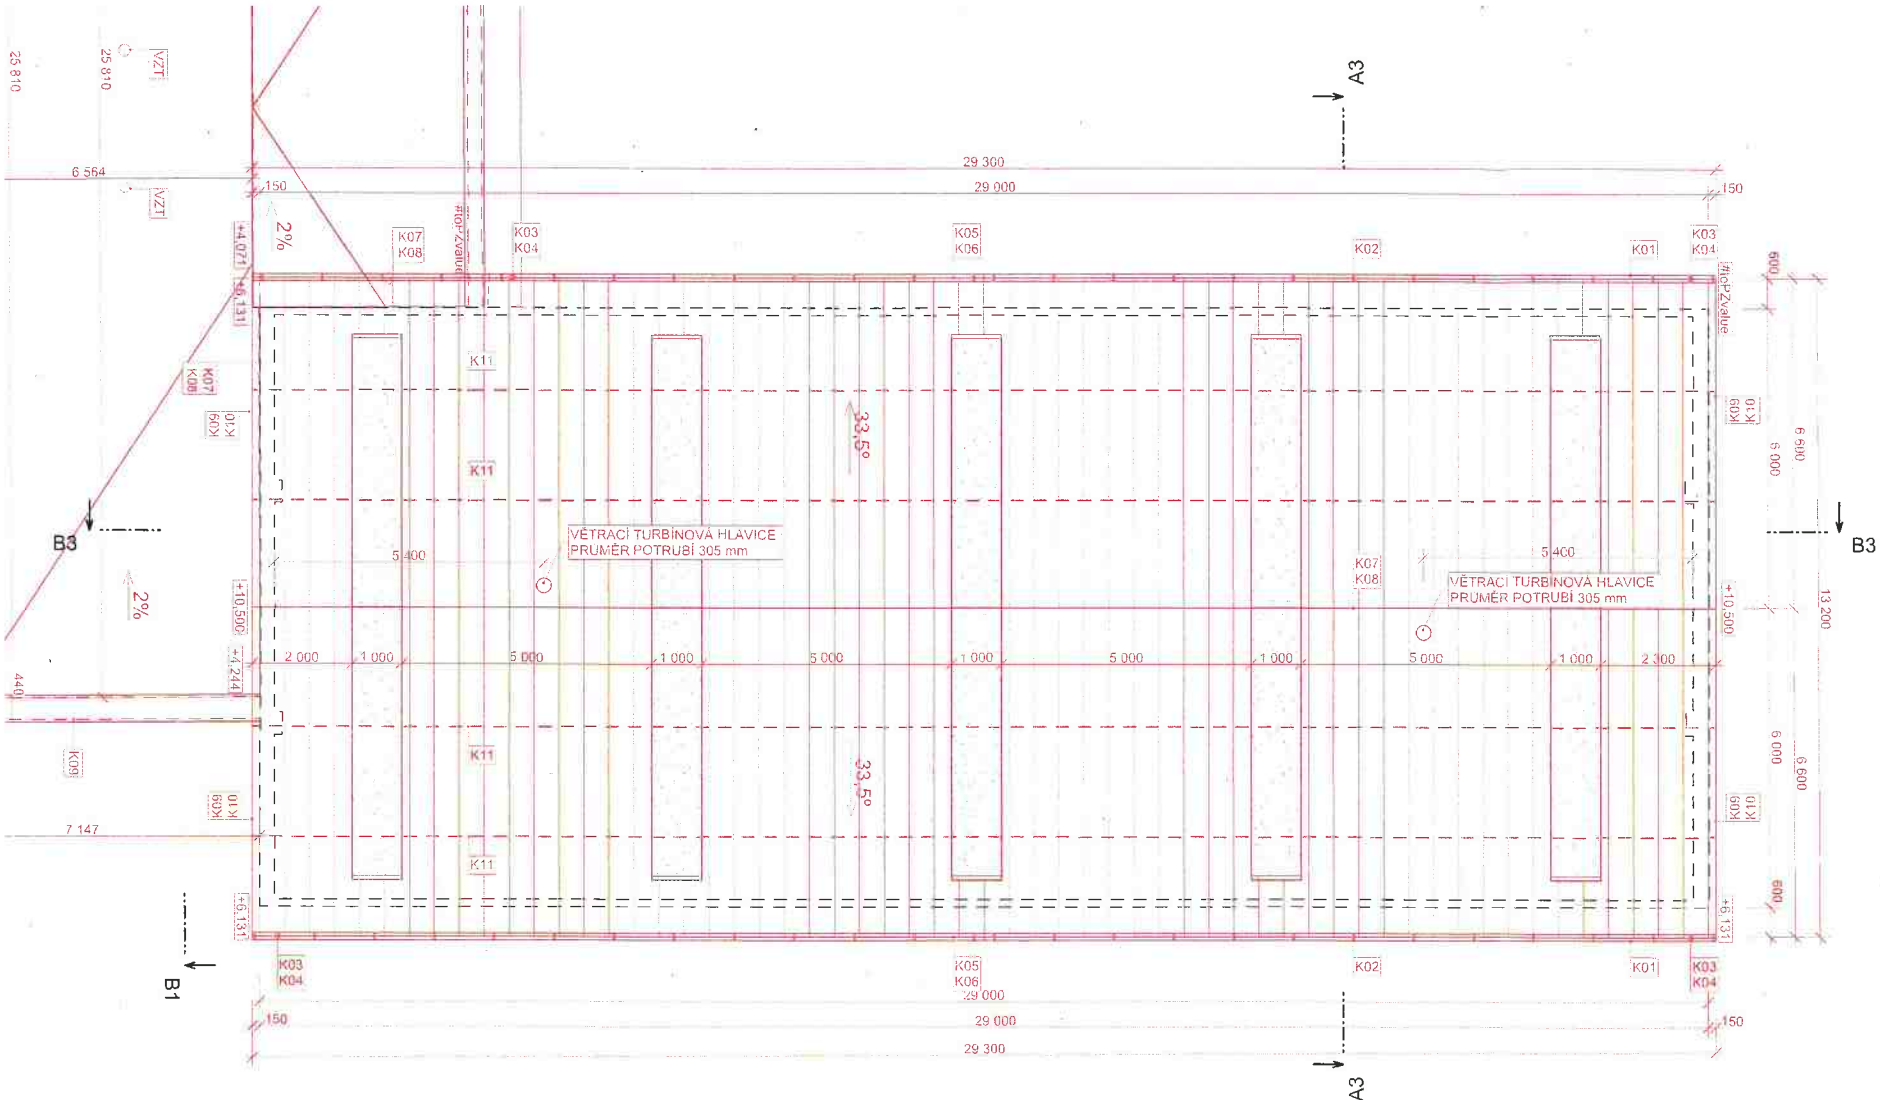


POZNÁMKY - STŘEŠNÍ PLÁŠŤ

- PŘED DODÁVKOU JE NUTNÉ ZAMĚRIT SKUTEČNÉ ROZMĚRY KONSTRUKCÍ
- PŮVODNÍ STŘEŠNÍ KRYTINA VČETNĚ LAŽOVÁNÍ BUDE ODSTRANĚNA.
- NOVÉ LAŽOVÁNÍ JE NAVRŽENO Z IMPREGNOVANÝCH LATÍ 60/40 A 500 MM.
- STŘEŠNÍ PLÁŠŤ PŘÍSTAVBY JE TVOŘEN SENDVIČOVÝMI PANELE S JÁDREM Z PIR, SKLON STŘECH ZÁSTÁVÁ STÁVAJÍCÍ CCA 33,5°. PANELE JSOU KOTVENY K DŘEVĚNÝM VAZNÍČKÁM 160/120 MM S POŽÁRNÍ ODOLNOSTÍ DLE PBR.
- PROSVĚTLOVACÍ PÁSY JSOU NAVRŽENY NA STŘEŠE PŘÍSTAVBY Z PLASTOVÝCH POLYCARBONÁTOVÝCH PRŮHLLEDNÝCH STŘEŠNÍCH PANELOU
- NA STŘECHÁCH BUDE UMÍSTĚN ZÁDRŽNÝ SYSTÉM PROTI PADU SNĚHU
- PRVKY OPLECHOVÁNÍ DILATOVAT DLE KLEMPÍŘSKÝCH PŘEDPISŮ A NOREM
- VŠECHNY NEJASNOSTI V PROJEKTOVÉ DOKUMENTACI JE NUTNÉ S KONZULTOVAT S PROJEKTANTEM PROJEKTOVÉ DOKUMENTACE

LEGENDA MATERIÁLŮ

	STÁVAJÍCÍ KONSTRUKCE
	KONSTRUKCE NOVÉ

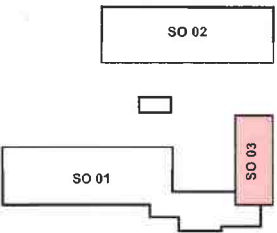

±0,000 = DLE KS

SOUŘADNICOVÝ SYSTÉM : JTSK

VÝŠKOVÝ SYSTÉM : BpV

AUTOR PROJEKTU :	ING. ARCH. PAVEL ČERVENÝ
VEDOUcí PROJEKTANT :	ING. ARCH. PAVEL ČERVENÝ
ZODPOVĚDNÝ PROJEKTANT :	ING. ARCH. PAVEL ČERVENÝ
VYPRACOVAL :	JAN BOHÁČ
KRAJ :	KRÁLOVÉHRADSKÝ KRAJ
M.Ú. :	HRADEC KRÁLOVÉ

INVESTOR : KRÁLOVÉHRADSKÝ KRAJ, PIVOVARSKÉ NÁMĚSTÍ 1245/2, 50003, HRADEC KRÁLOVÉ

AKCE : GYMNÁZIUM, SOŠ, SOU A VOŠ, HOŘICE

REKONSTRUKCE CVIČNÉ STÁJE PRO SKOT
ST. PARC. Č. 1693/2, 1697, 1698/2, PARC. Č. 2350/2, 2350/25, 2350/28, 2350/31, 2350/32, 2350/33
K.Ú. HOŘICE V PODKRKONOŠI

R.01 REVIZE DOKUMENTACE

NÁZEV :
PŮDORYS STŘECHA - SO03

ČÍSLO ZAKÁZKY : 16021

STUPEŇ PD : DPS

DATUM : 02.08.2018

MĚŘÍTKO : 1:100

FORMÁT : 620x300

ČÍSLO VÝKRESU : R.01.26

BIM server: BIM_21 - BIM server 21HOR - AD

