




ŘEZ A-A
DOSAVADNÍ STAV, M 1:50

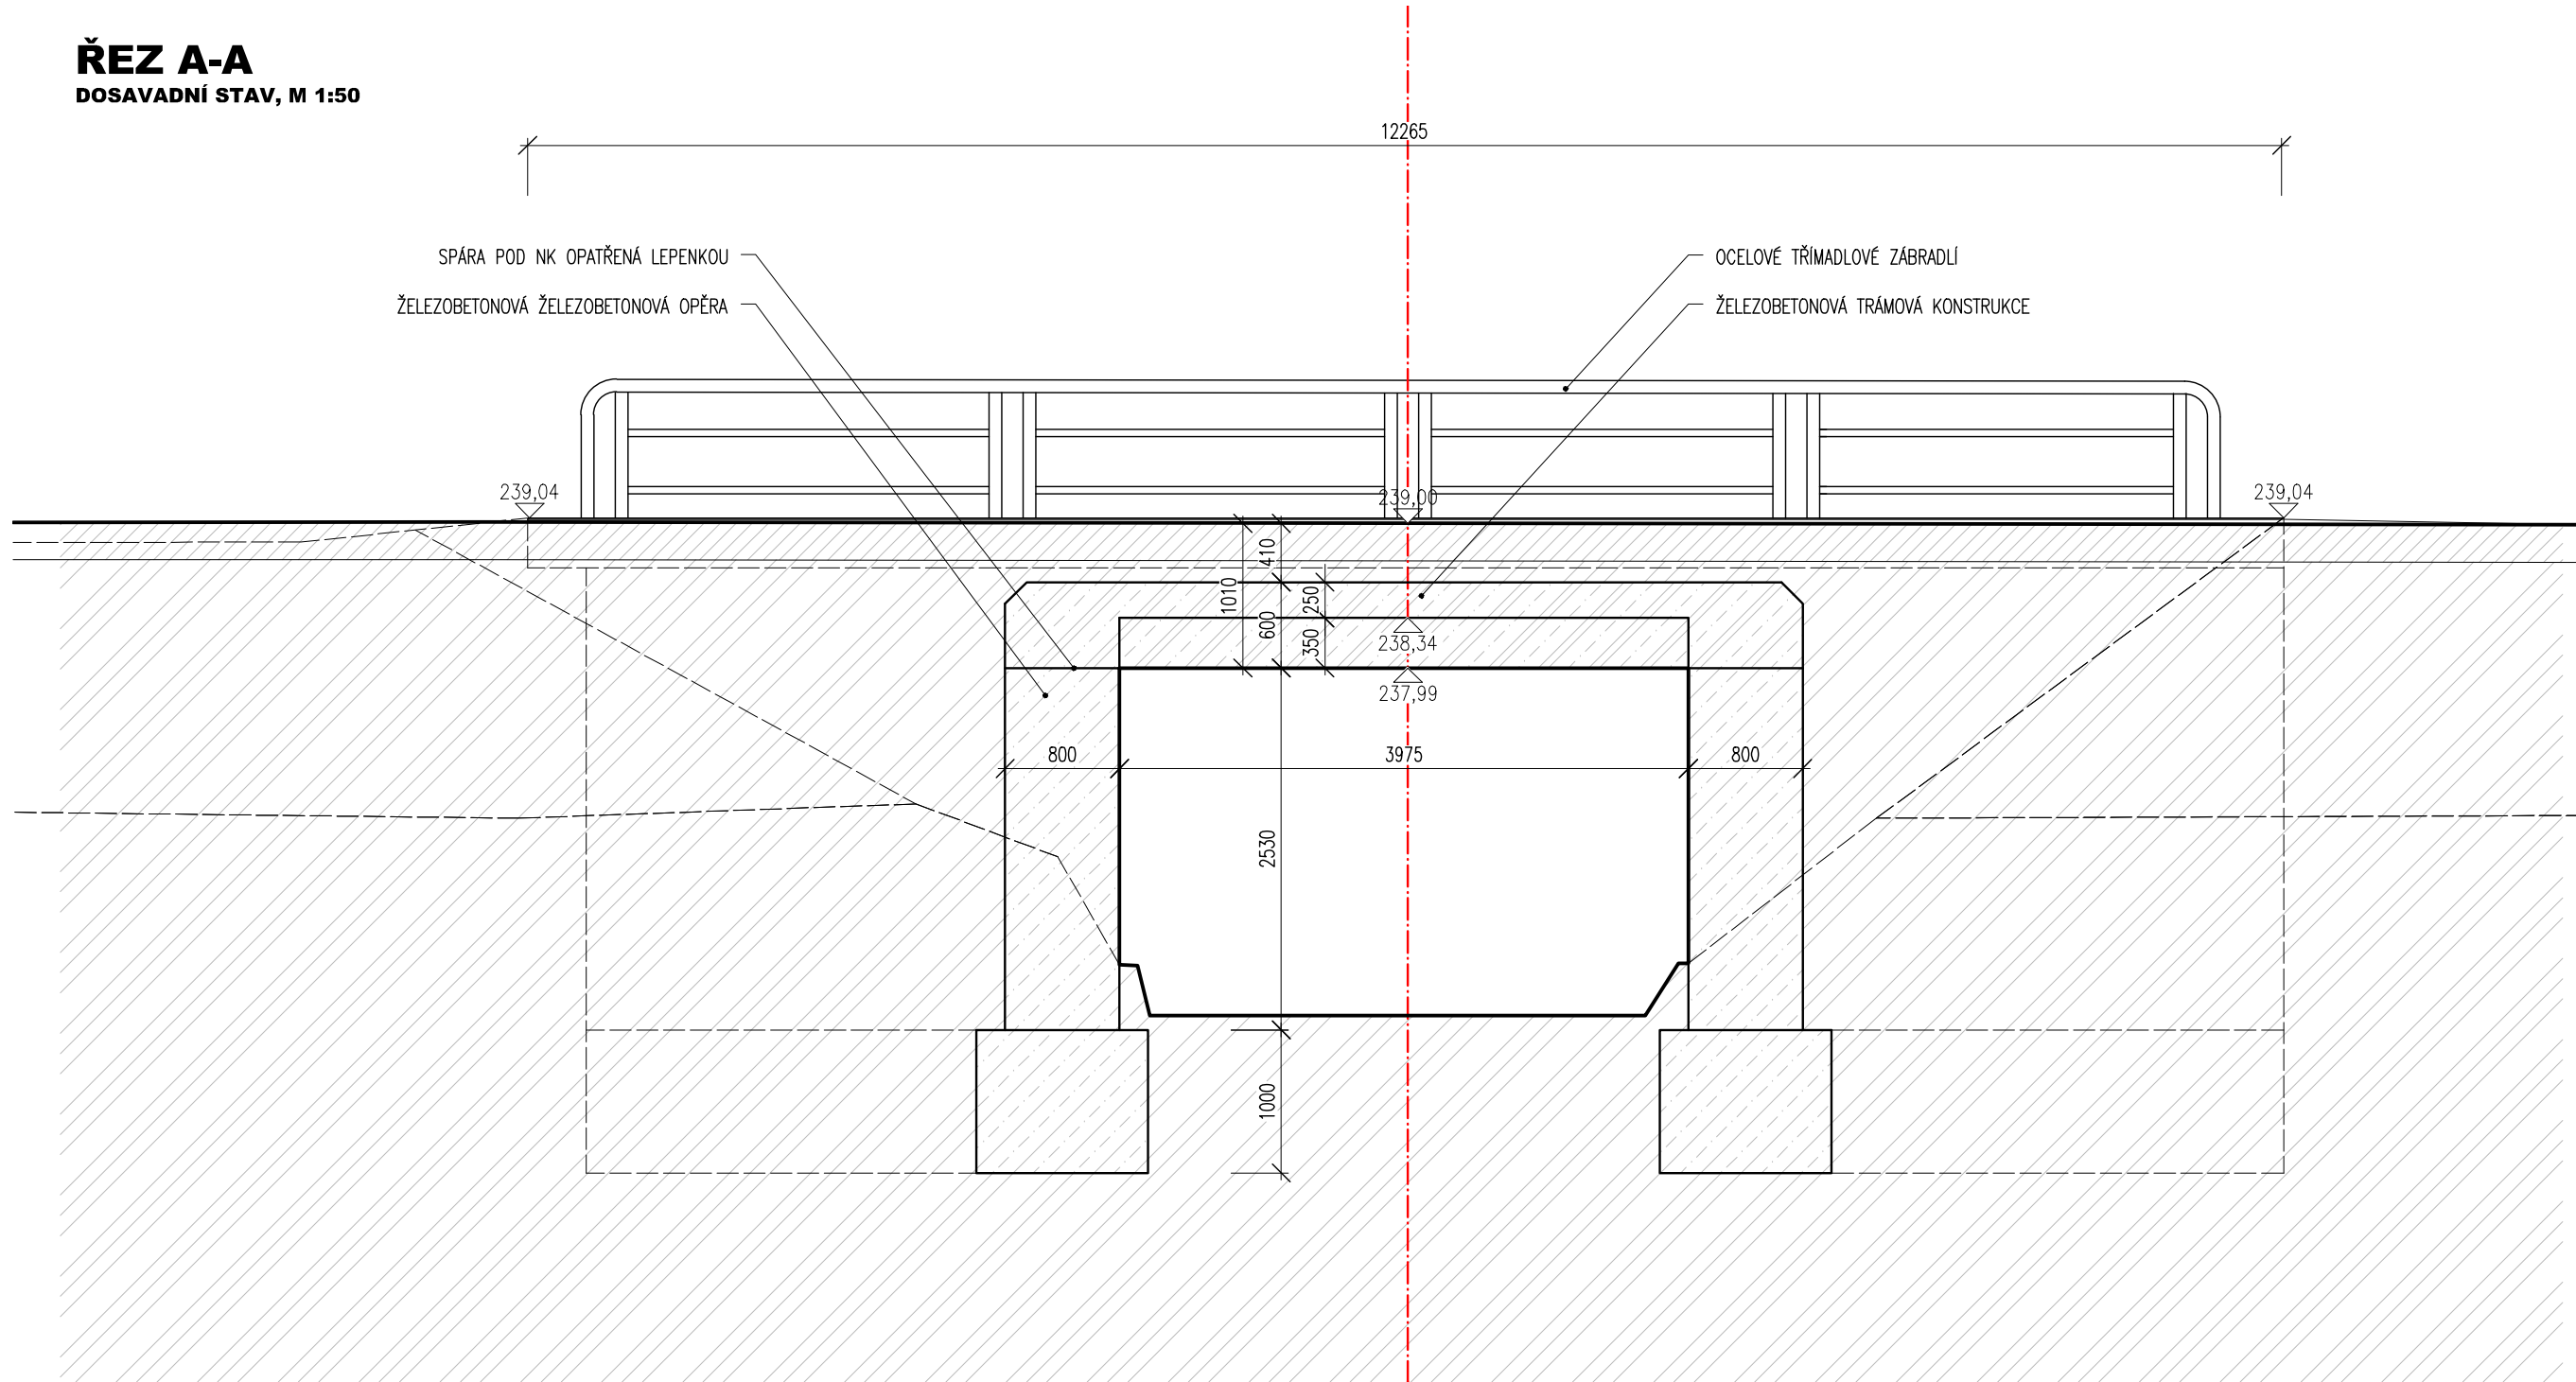

ŘEZ B-B
DOSAVADNÍ STAV, M 1:50

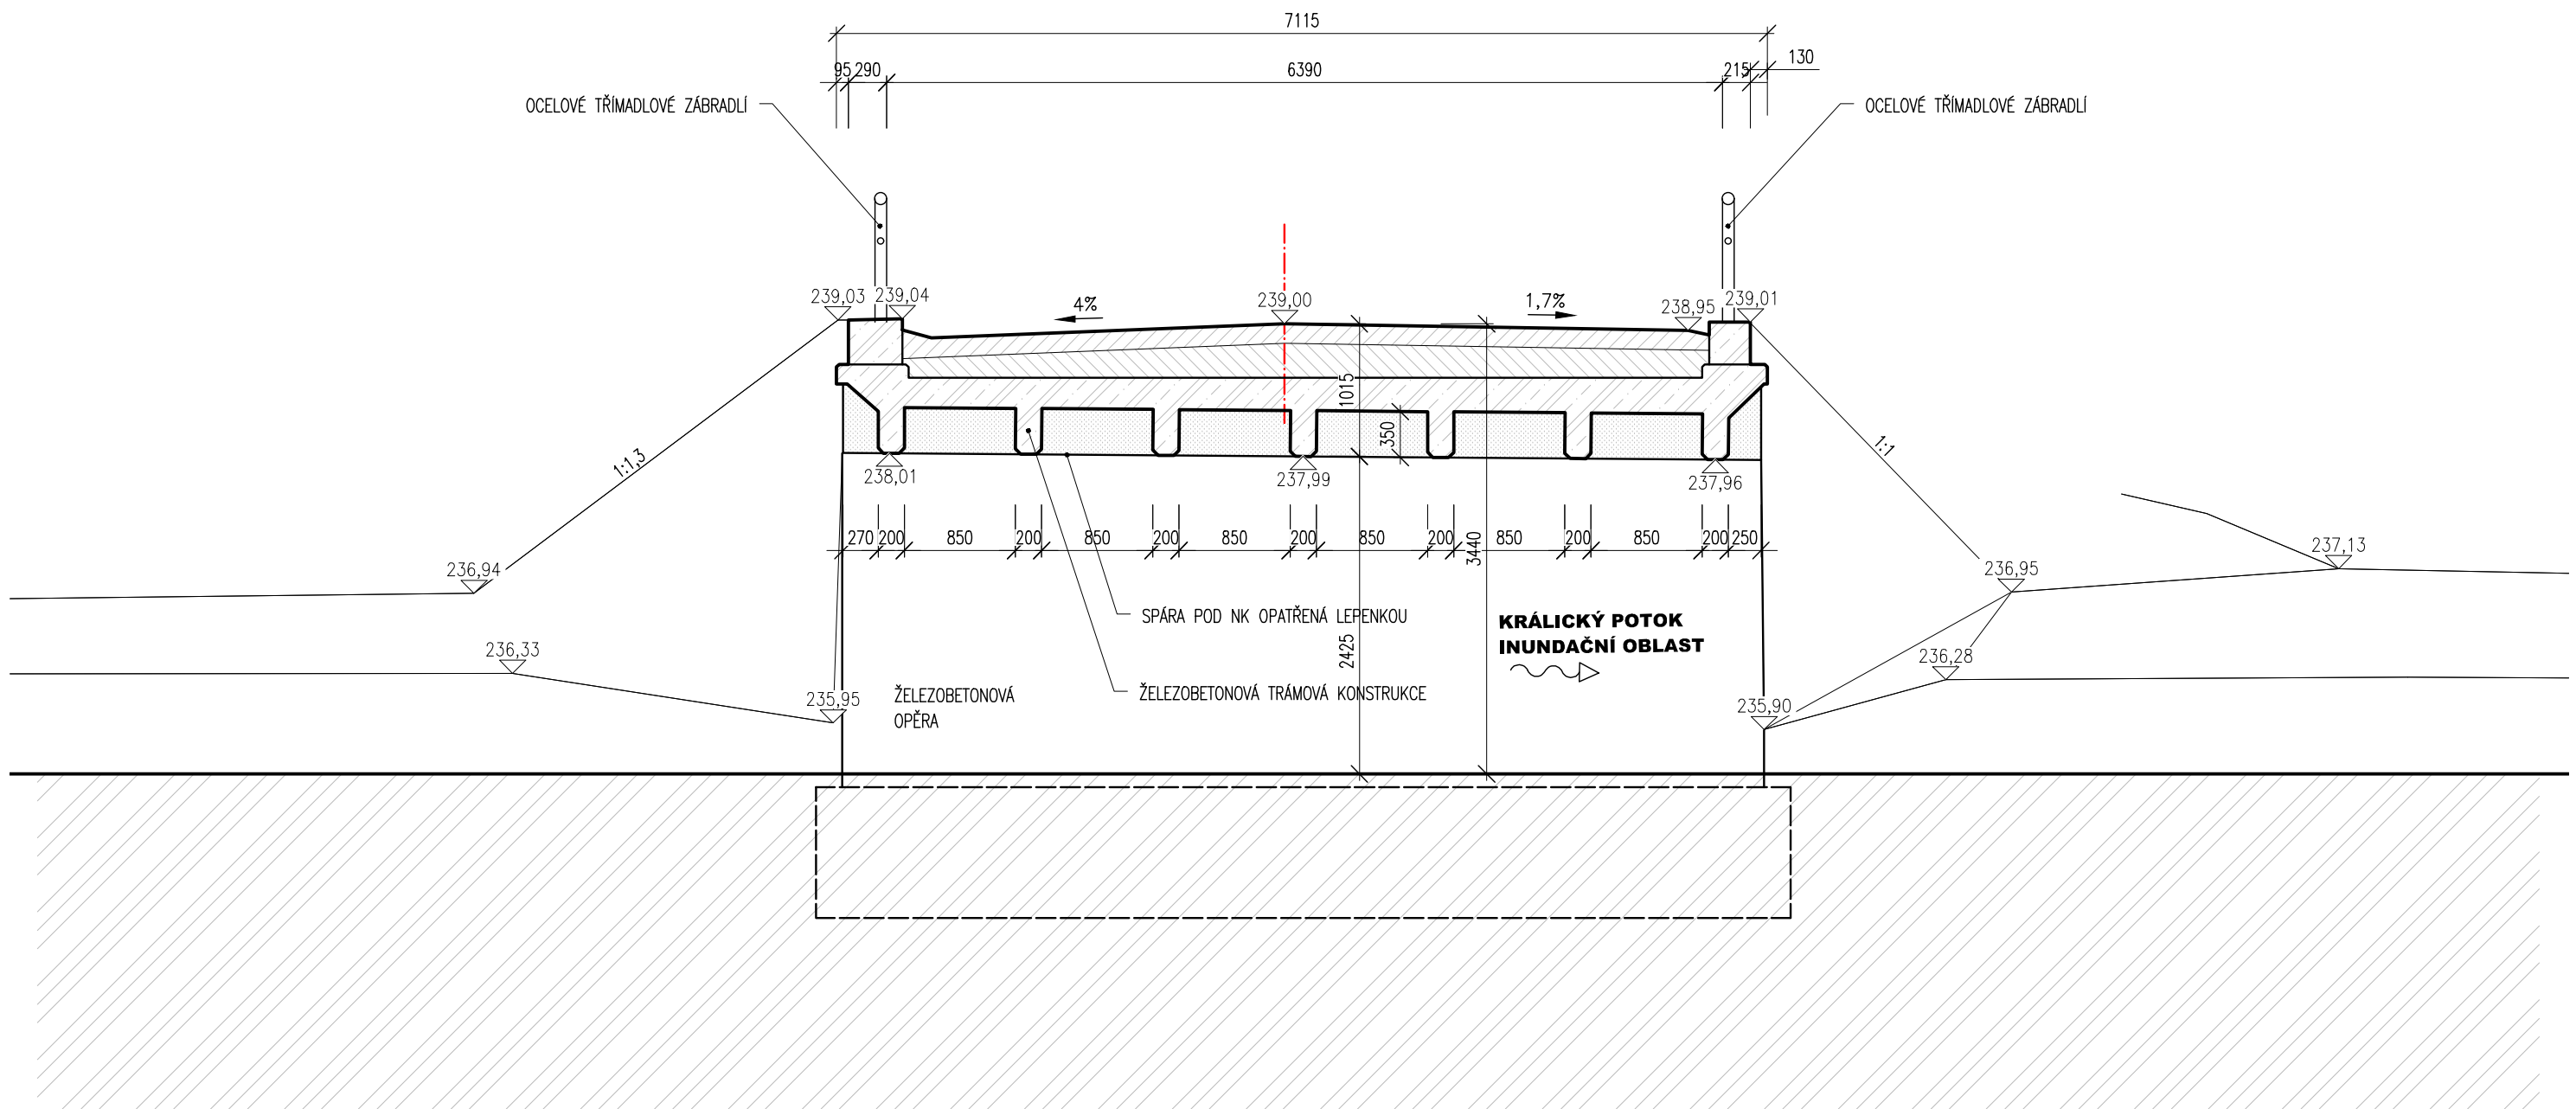

PŮDORYS
DOSAVADNÍ STAV, M 1:100

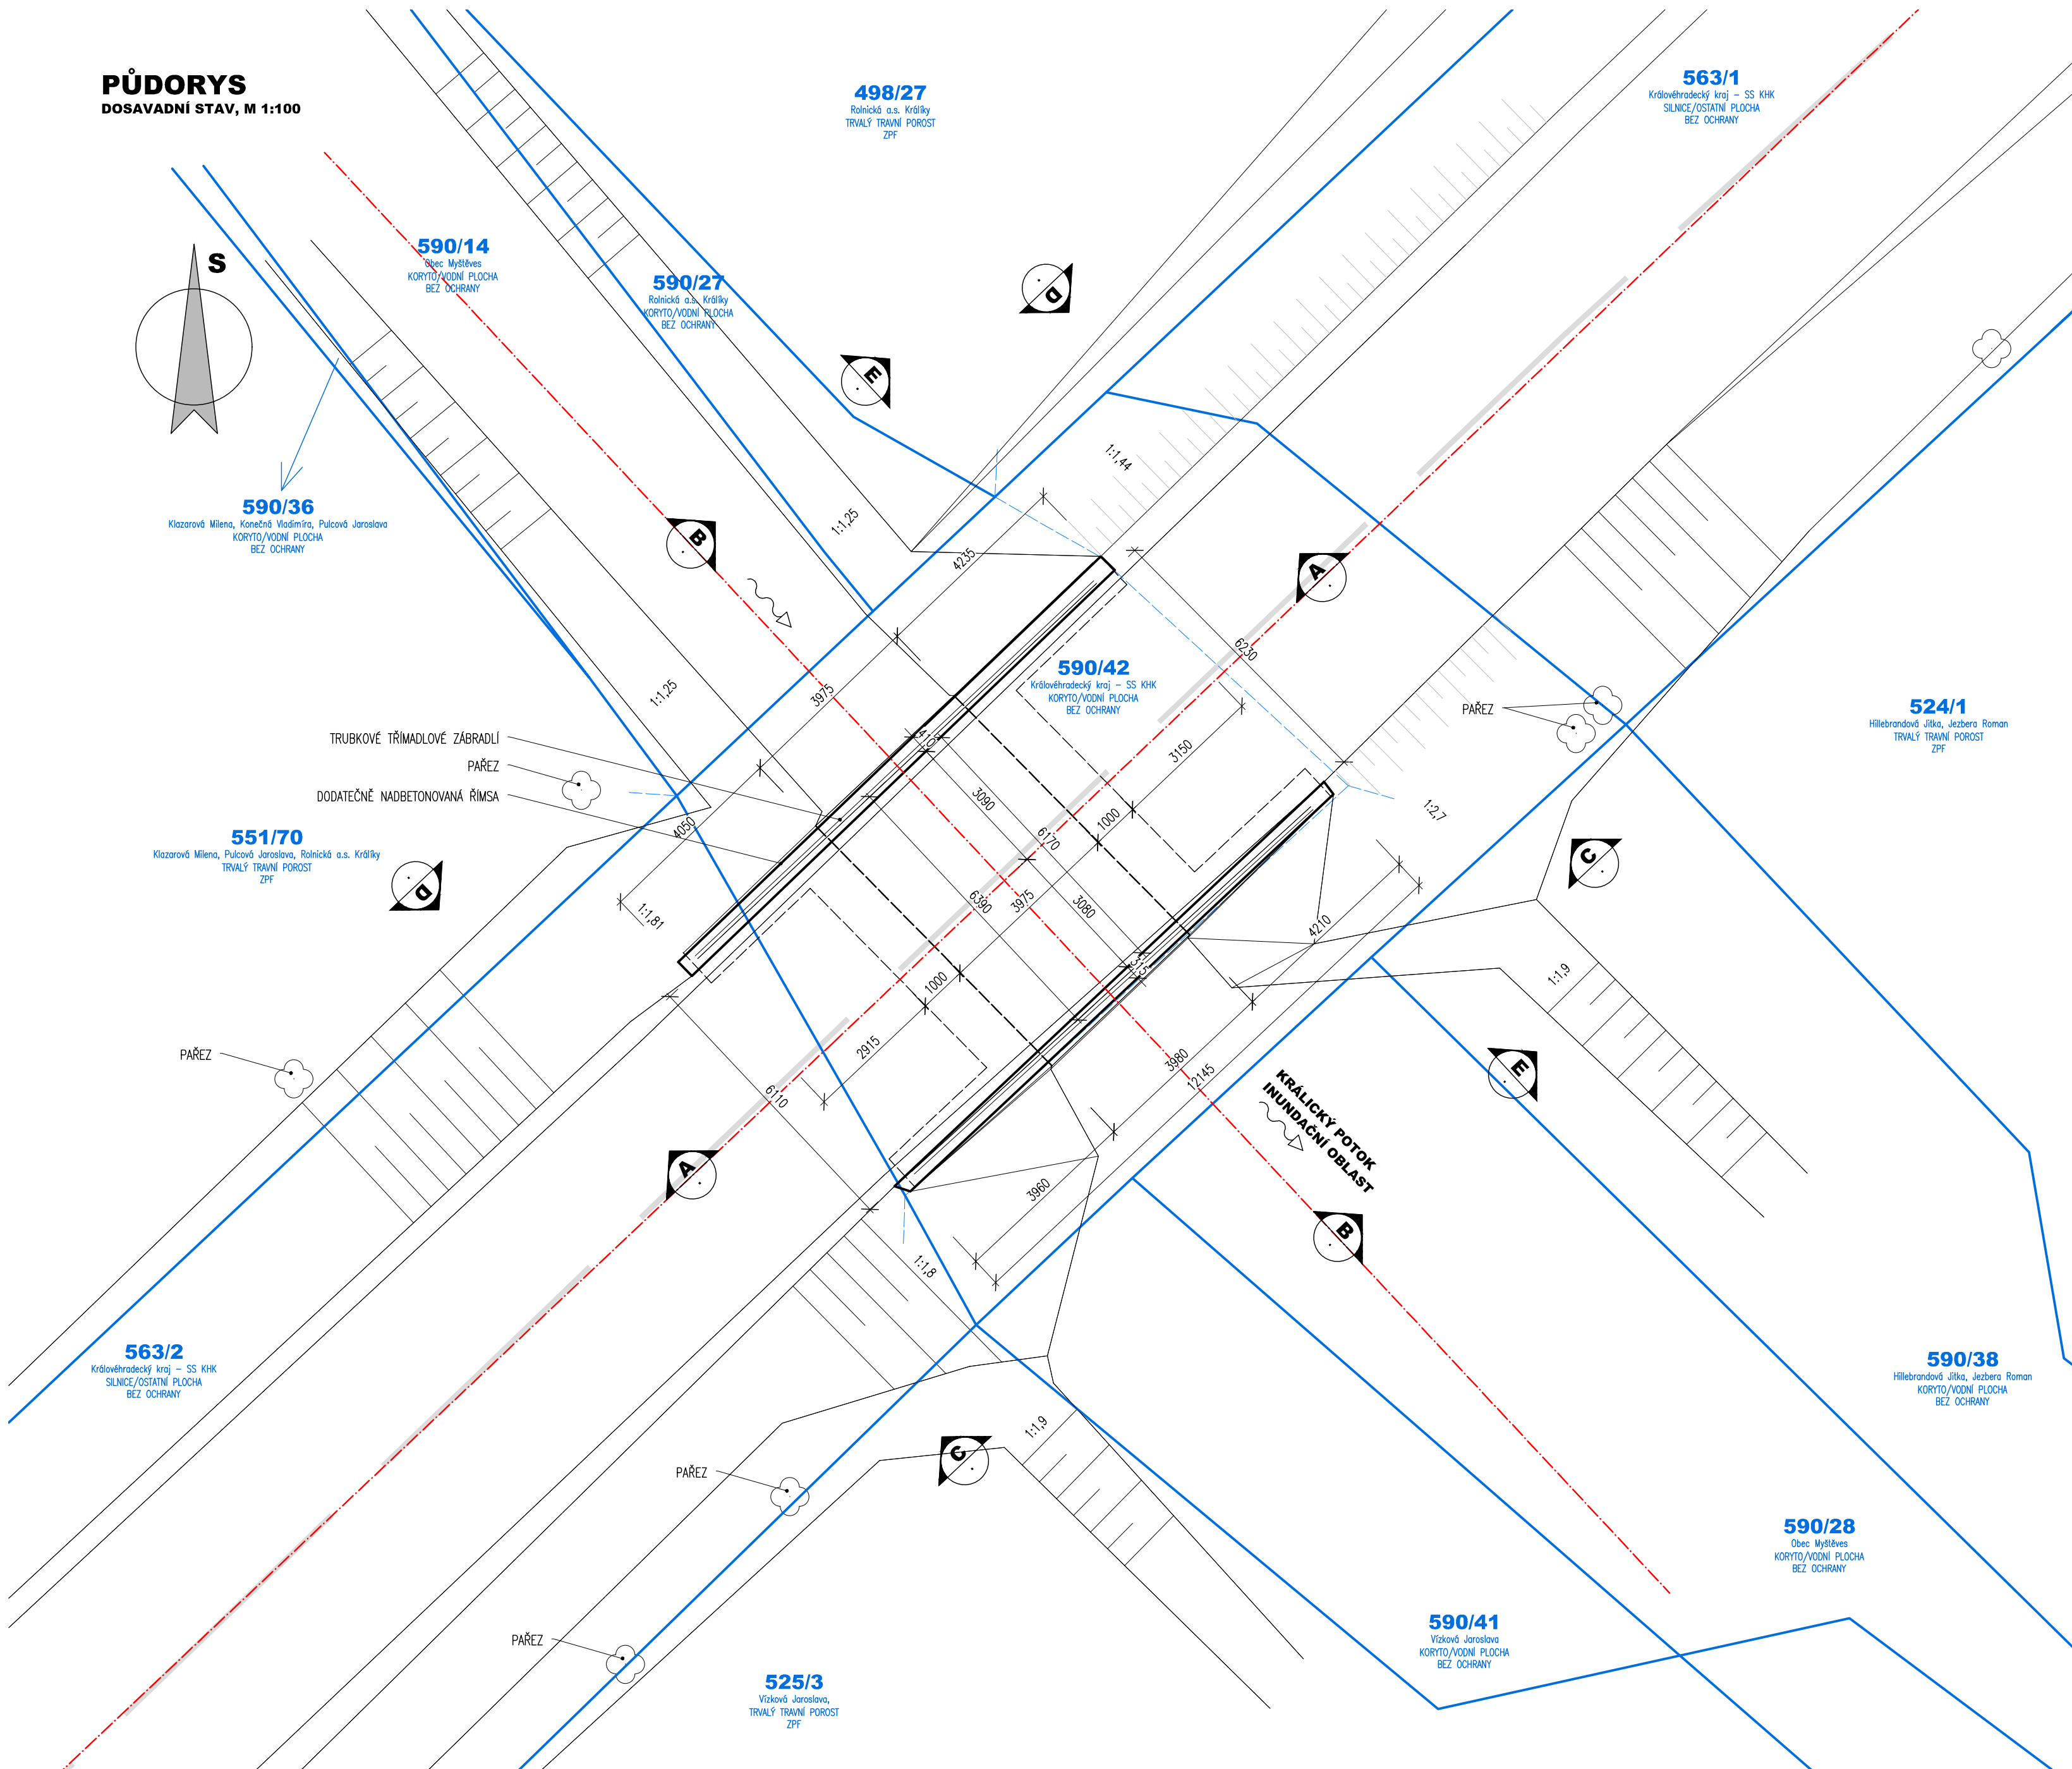

- Souřadnicový systém S-JTSK
- Výškový systém Bpv

03		
02		
01		
ZMĚNA	POPIS	DATUM



ING. IVAN ŠÍR
PROJEKTOVÁNÍ DOPRAVNÍCH STAVEB a.s.
Haškova 1714/3, 500 02 Hradec Králové, tel.: +420 603 181 473, sir@sirvan.cz, www.sirvan.cz
IČ: 287 86 793

Investor: Královéhradecký kraj
Pivovarské náměstí 1245, Hradec Králové, 500 03

II/326 Nový Bydžov - Myštěves

- kraj: Královéhradecký
 - MÚ / OU: Nový Bydžov
 - stupeň utajení: bez utajení
 - datum: 09/2018
 - zákazkové číslo: 18045
 - stupeň PD: DSP a PDPS
- odpovědný projektant stavby: Ing. Ivan Šír
 - odpovědný projektant objektu: Ing. Ivan Šír
 - vypracoval: Ing. Martin Fejks
 - kontroloval: Ing. Martin Fejks
 - změna číslo: 00
 - měřítko:

SO 201 - Most ev.č. 326-001

Dosavadní stav - dispoziční výkresy

C.4.2