




ŘEZ B-B, M 1:50
NOVÝ STAV

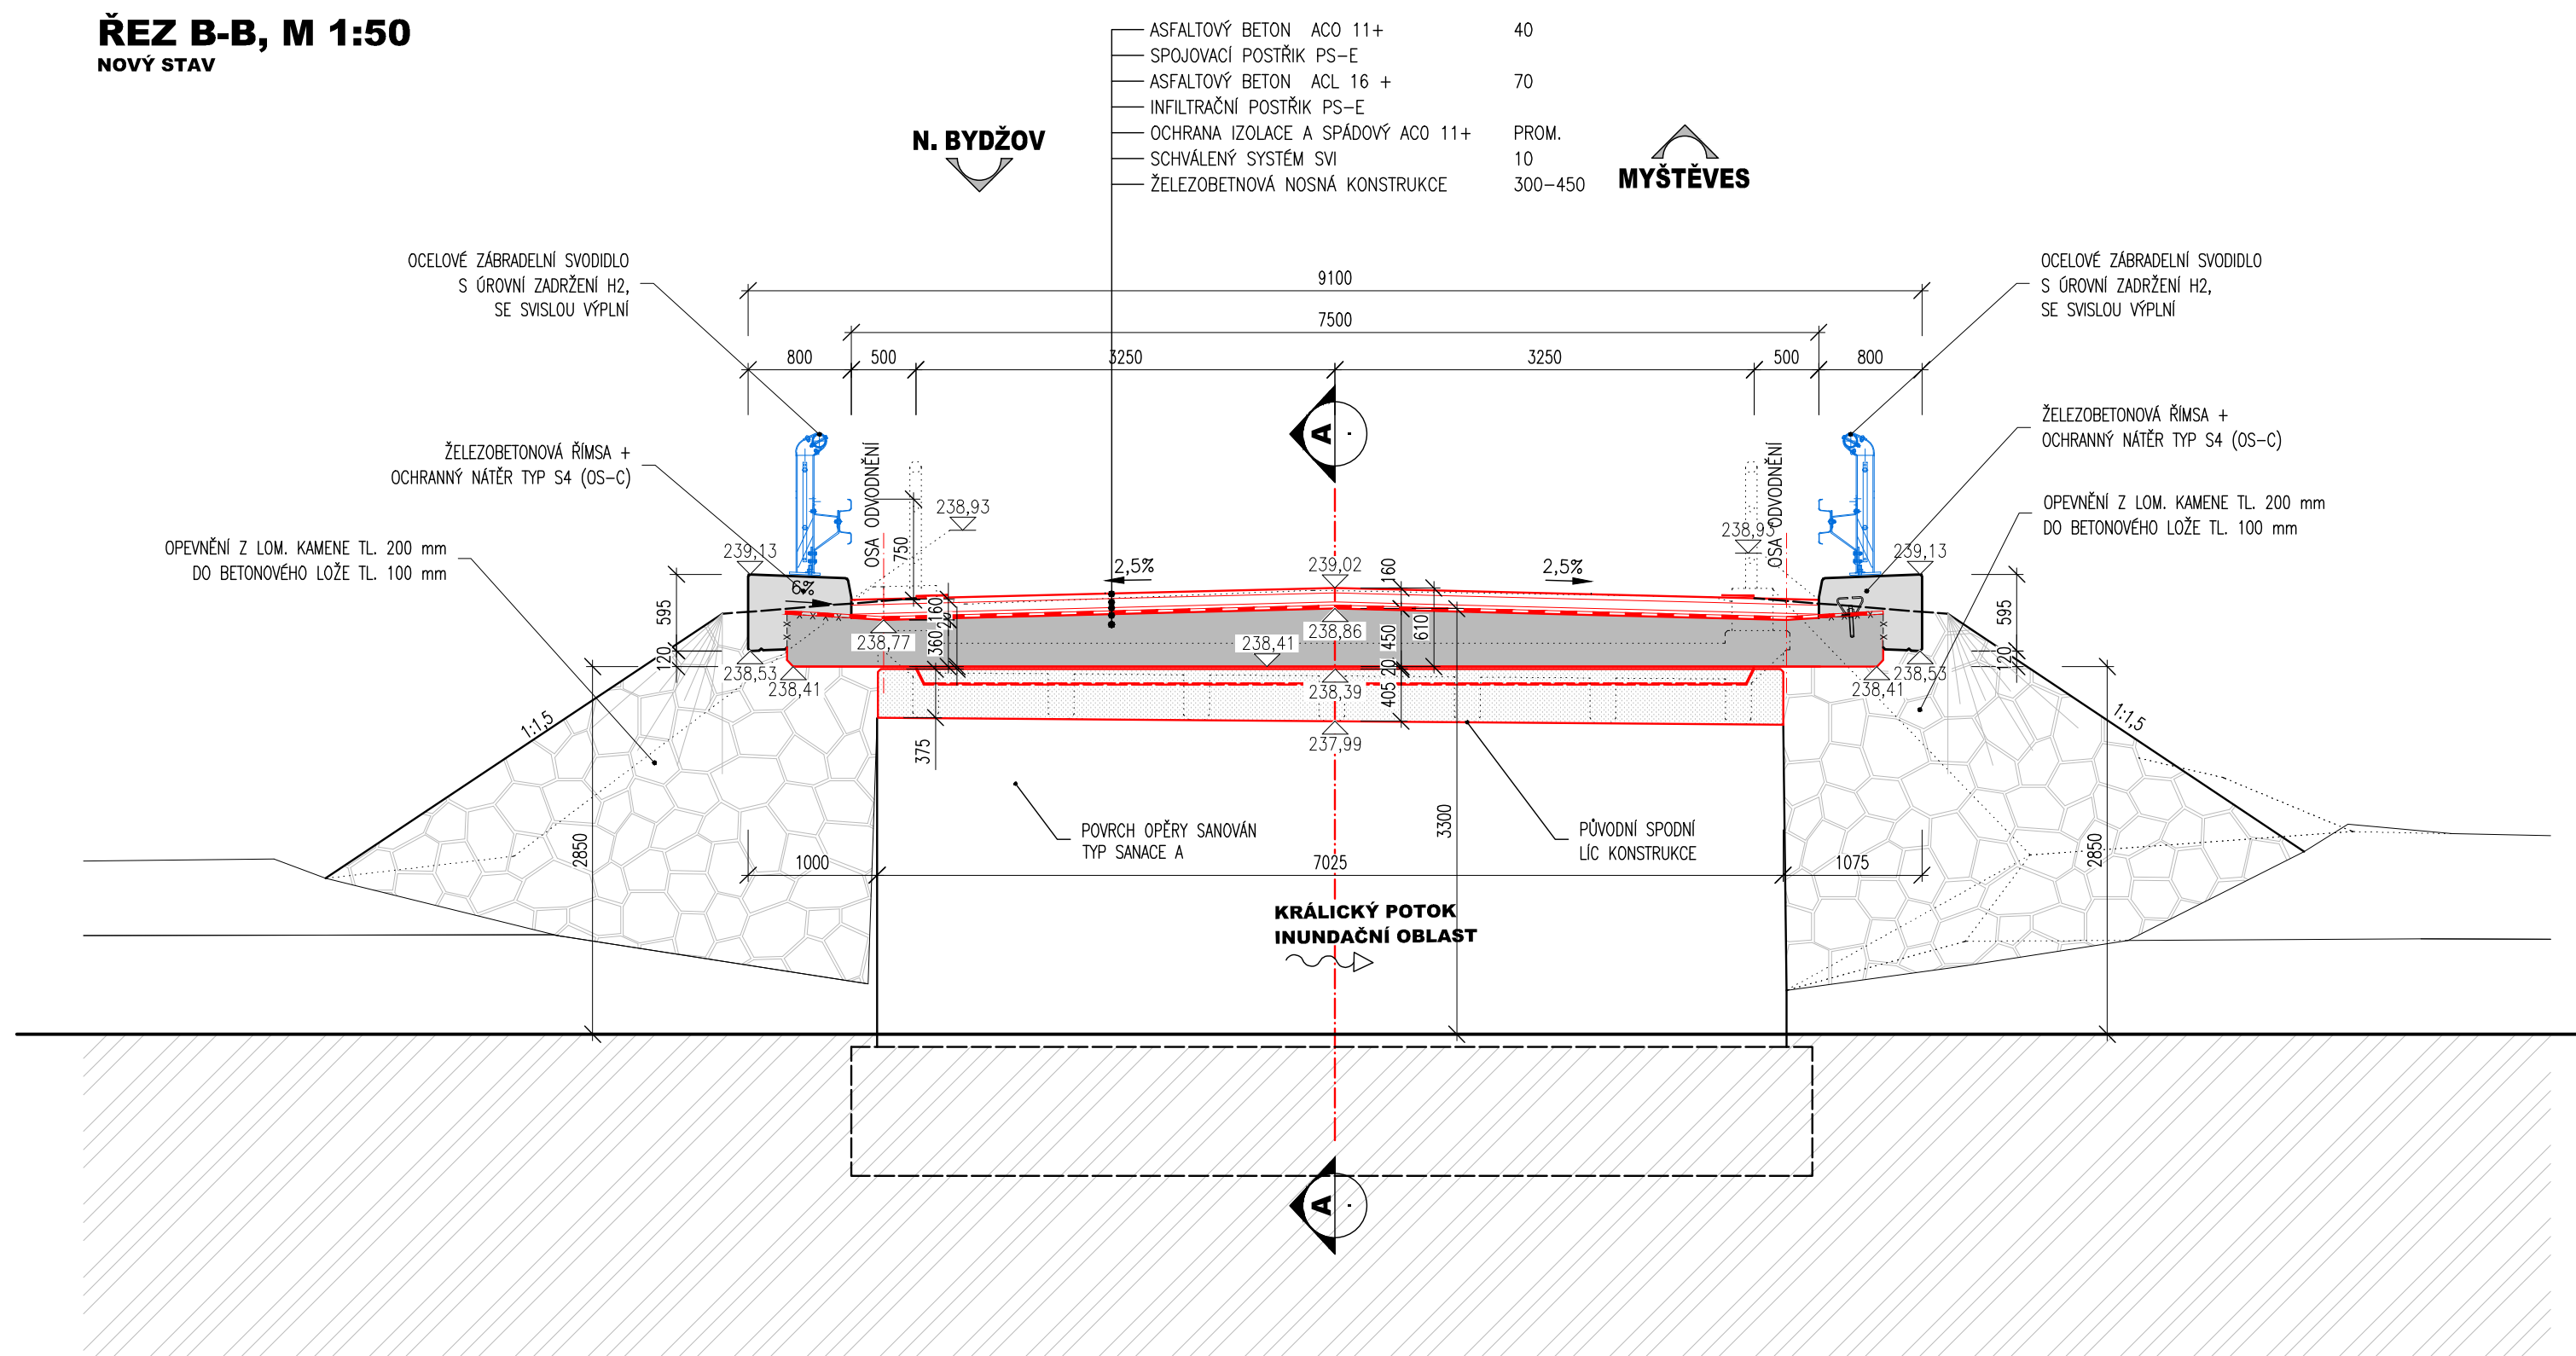

ŘEZ E-E
NOVÝ STAV, M 1:50

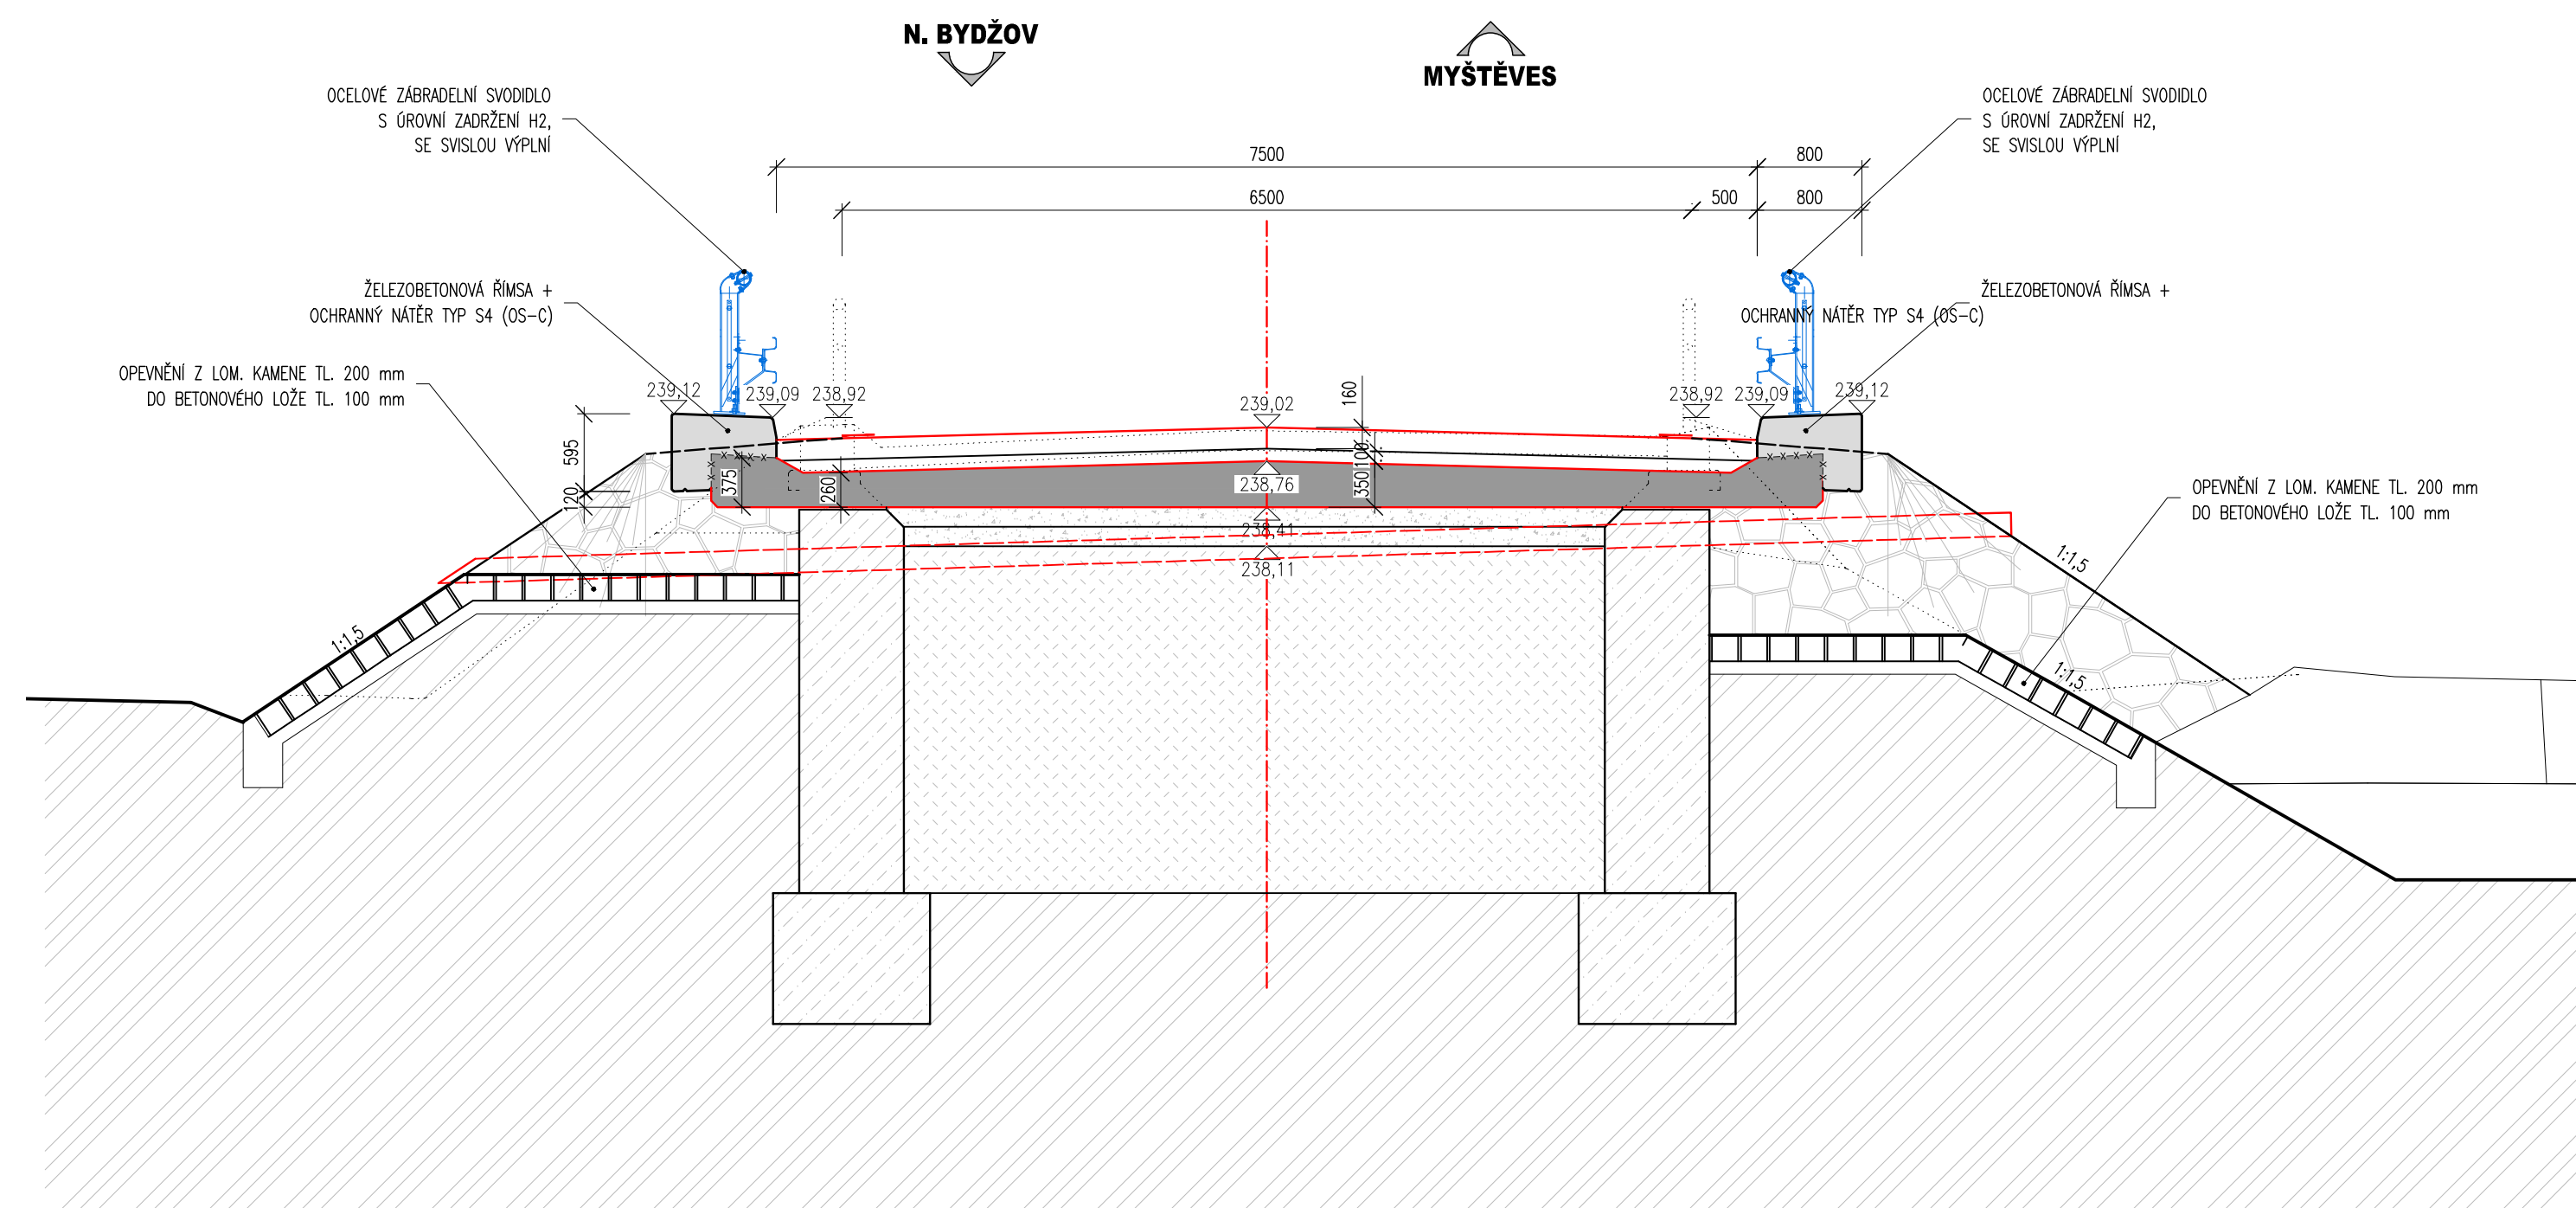

ŘEZ A-A, M 1:50
NOVÝ STAV

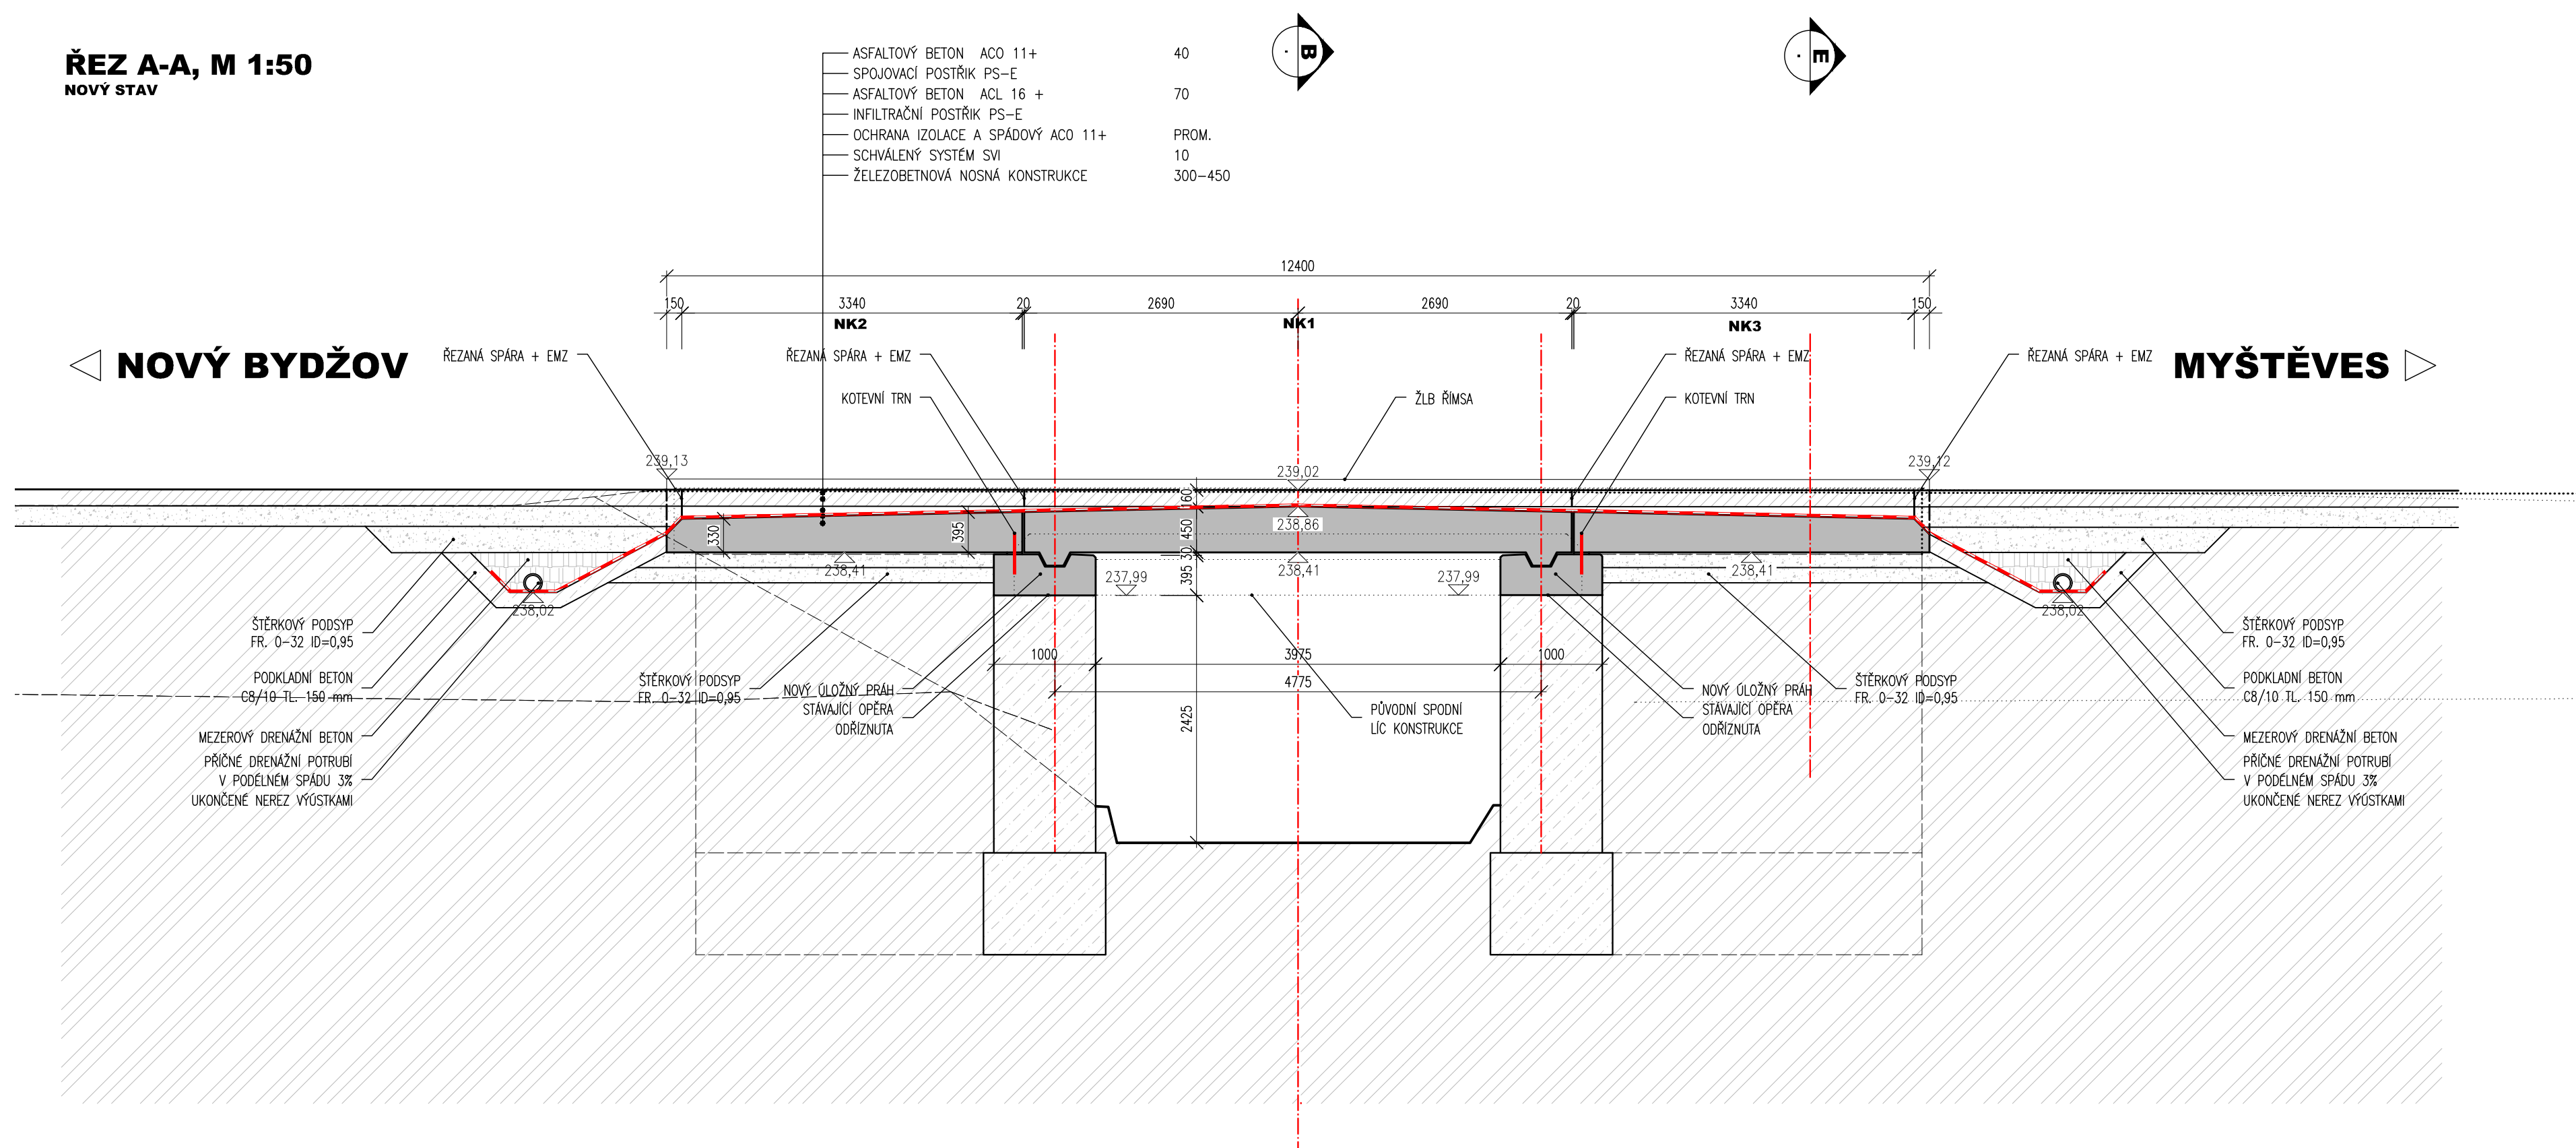

- Souřadnicový systém S-JTSK
- Výškový systém Bpv

03		
02		
01		
ZMĚNA	POPIS	DATUM



ING. IVAN ŠÍR
PROJEKTOVÁNÍ DOPRAVNÍCH STAVEB a.s.
Haškova 1714/3, 500 02 Hradec Králové, tel.: +420 603 181 473, sir@sirivan.cz, www.sirivan.cz

IC: 287 86 793

Investor: Královéhradecký kraj
Pivovarské náměstí 1245, Hradec Králové, 500 03

II/326 Nový Bydžov - Myštěves

- kraj: Královéhradecký
 ■ MÚ / OU: Nový Bydžov
 ■ stupeň utajení: bez utajení
 ■ datum: 06/2018
 ■ zakázkové číslo: 18045
 ■ stupeň PD: DSP a PDPS

■ odpovědný projektant stavby: Ing. Ivan Šír
 ■ odpovědný projektant objektu: Ing. Ivan Šír
 ■ vypracoval: Ing. Martin Fejks
 ■ kontroloval: Ing. Martin Fejks
 ■ změna číslo: 00
 ■ měřítko:

tant stavby:

tant objektu:

Fejn 17.

SO 201 - Most ev.č. 326-001

Nový stav - řezy

C.4.4