



PŮDORYS NK, M 1:50
VÝKRES TVARU

NOVÝ BYDŽOV


MYŠTĚVES

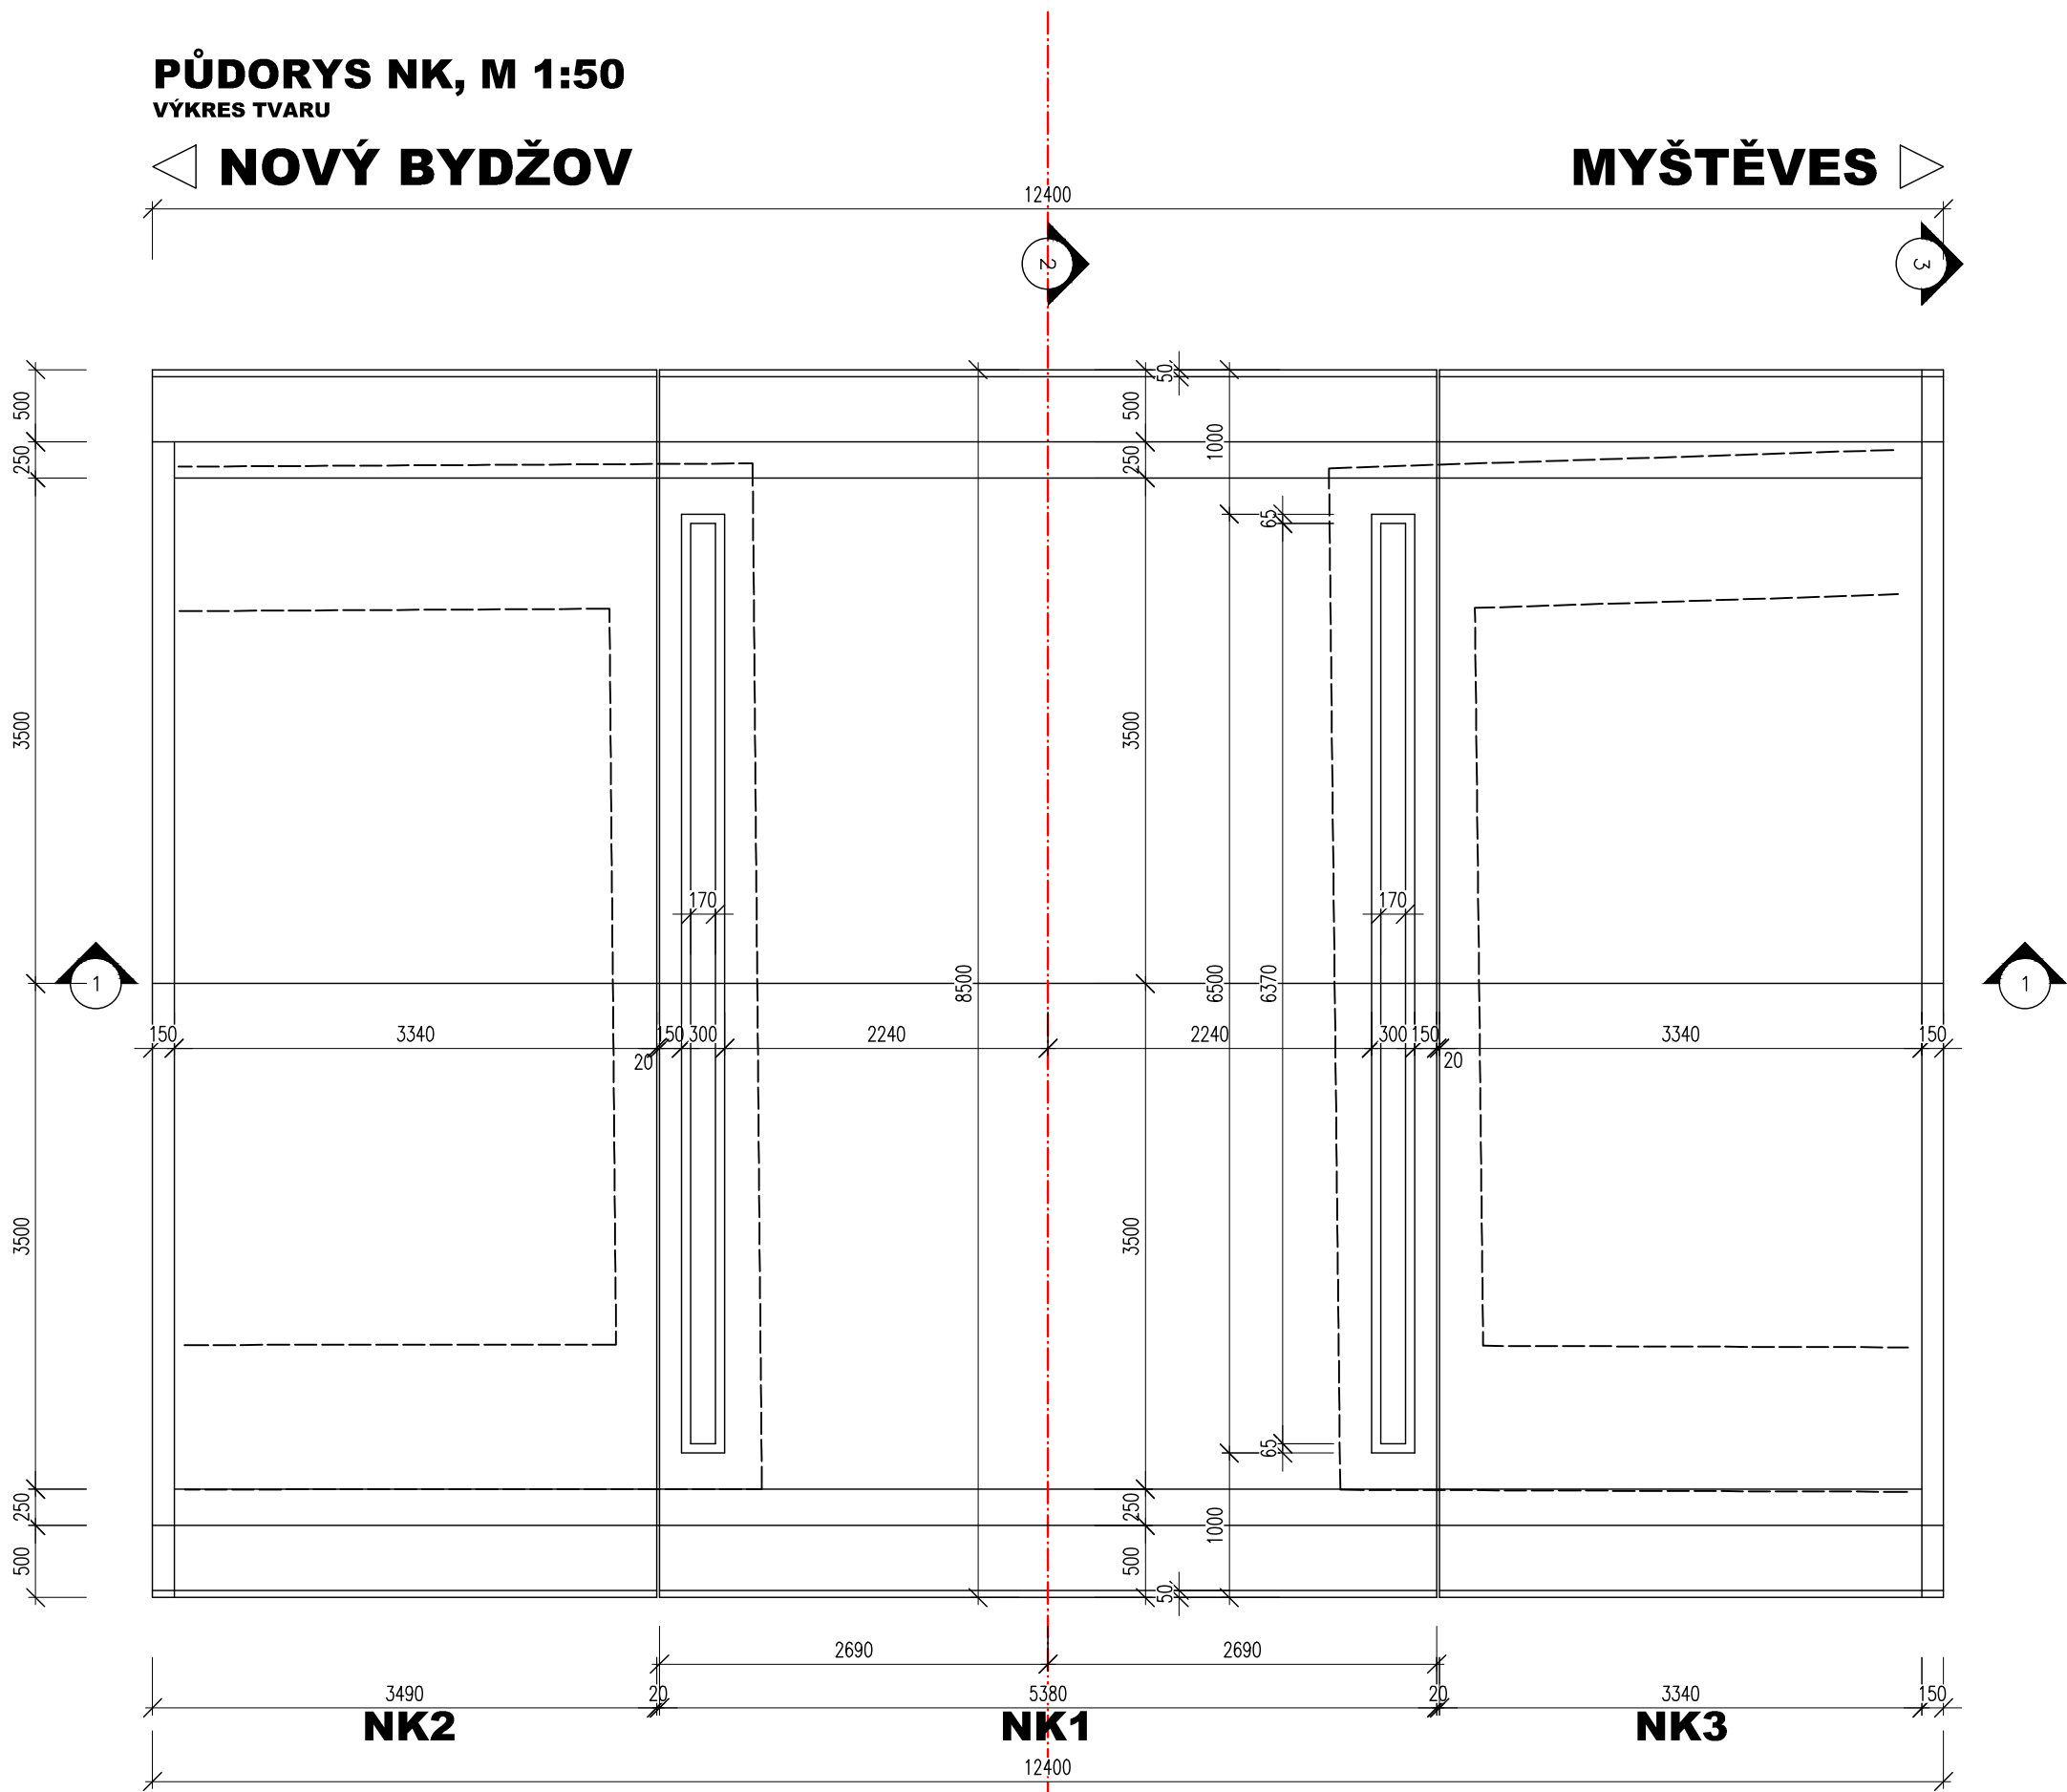


ŘEZ 1-1, M 1:50
VÝKRES TVARU

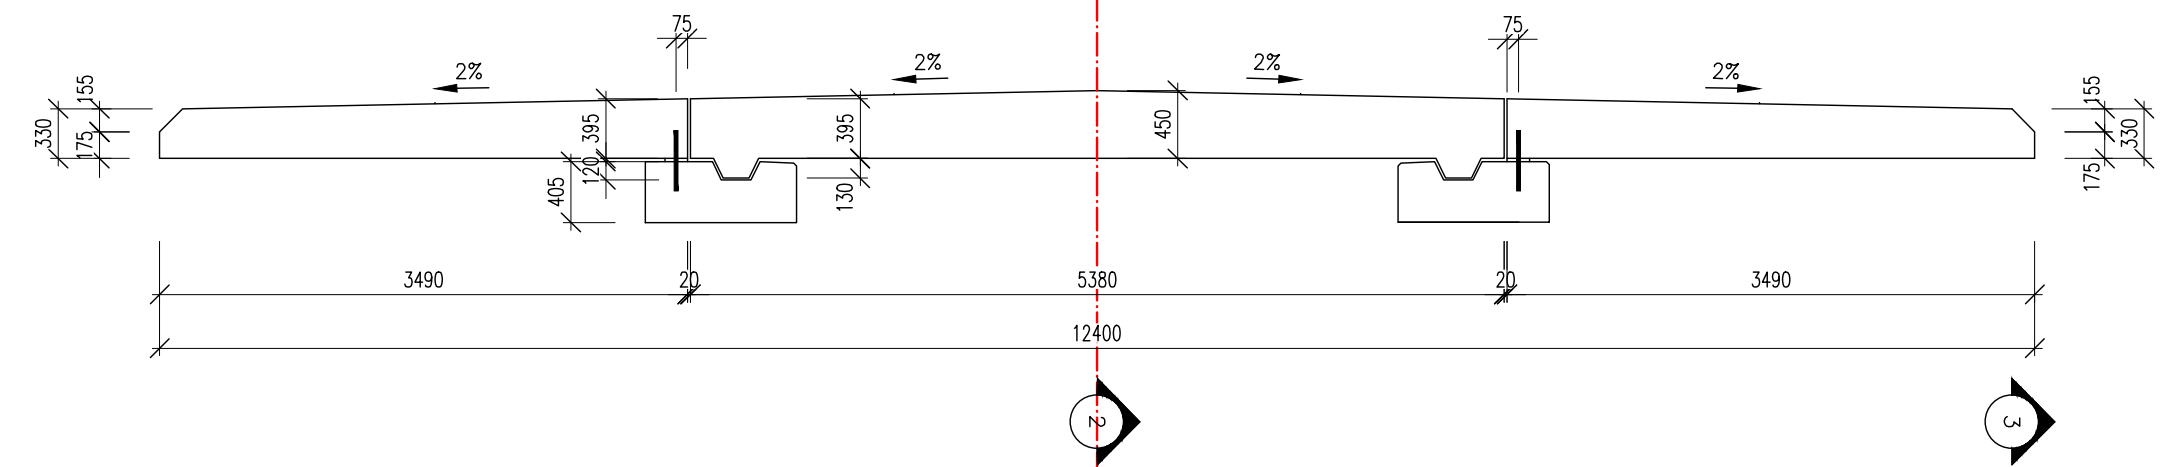

ŘEZ 2-2, M 1:50
VÝKRES TVARU

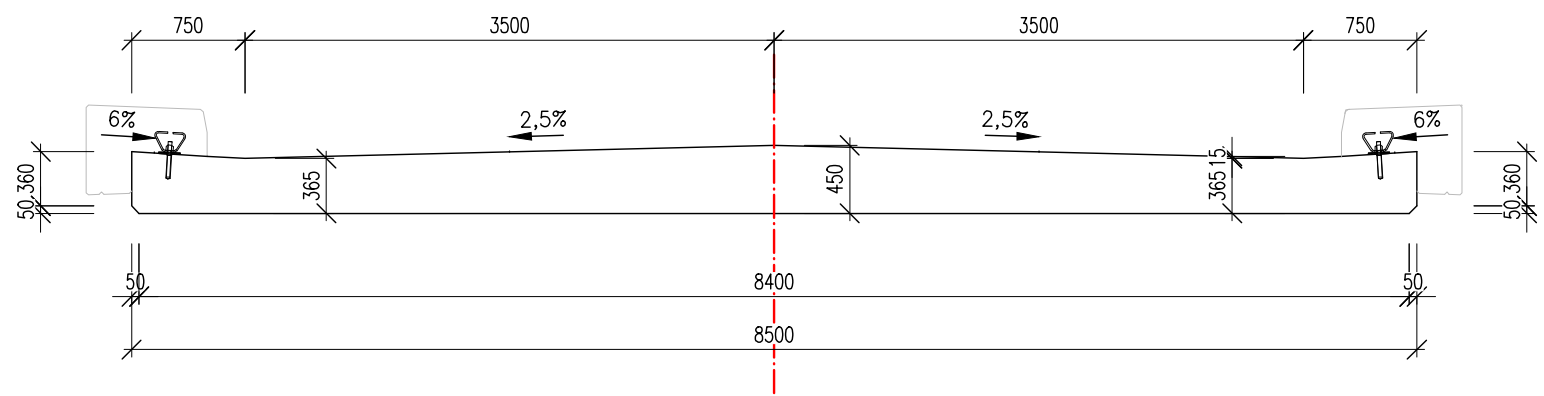


ŘEZ 3-3, M 1:50
VÝKRES TVARU

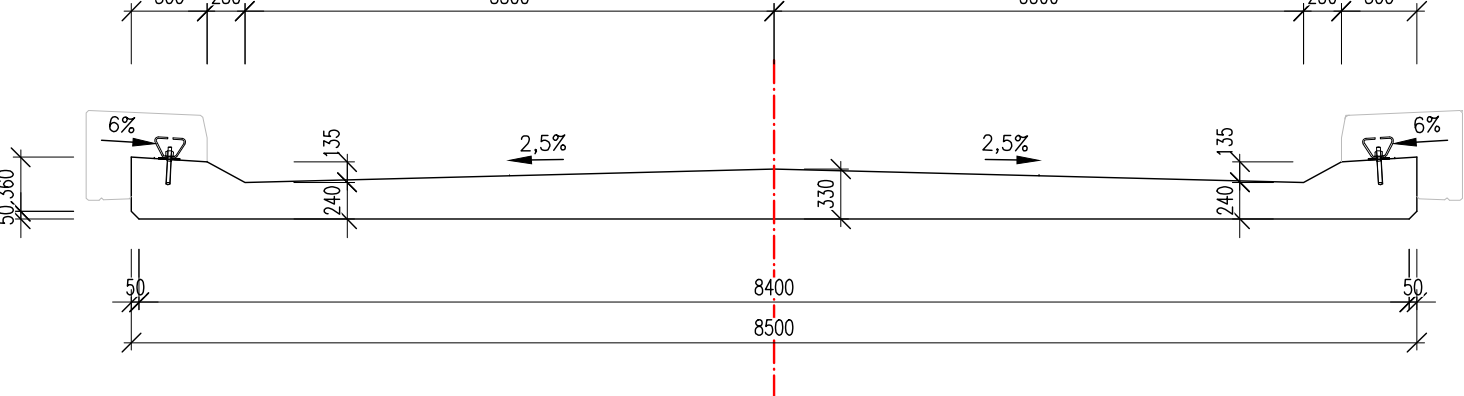

PŮDORYS SPODNÍ STAVBY A ÚLOŽNÝCH PRAHŮ, M 1:50
VÝKRES TVARU

NOVÝ BYDŽOV

MYŠTĚVES

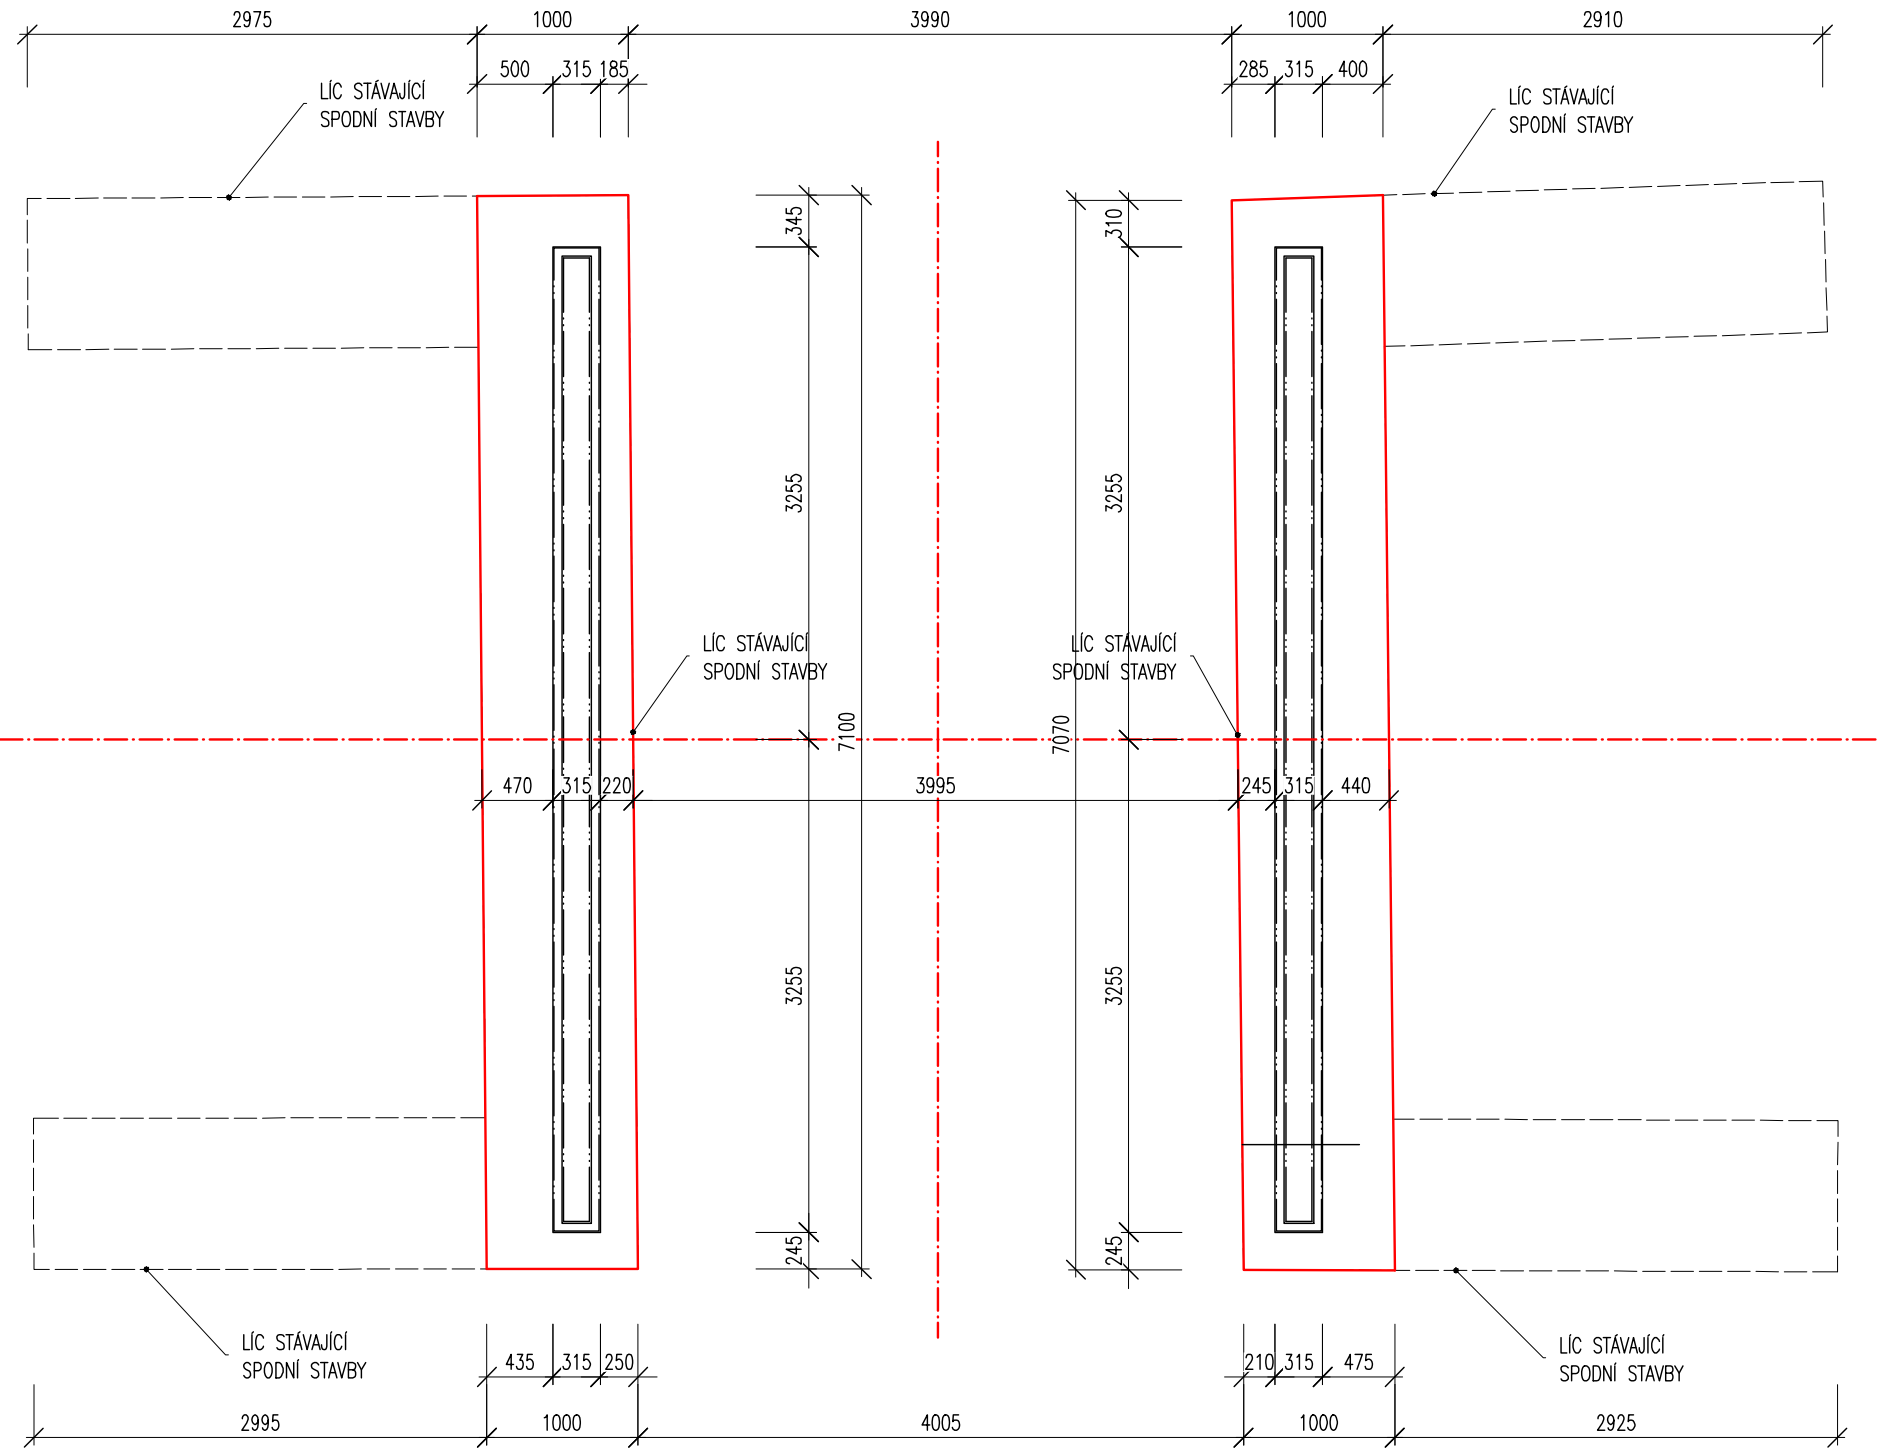

POZNÁMKY:

- VÝŠKOVÝ SYSTÉM Bpv, POLOHOVÝ SYSTÉM S-JTSK
- ROZMĚRY JSOU VYNÁŠENY Z GEODETICKÉHO ZAMĚŘENÍ
- PŘI VÝSTAVBĚ MUSÍ BEZPODMÍNEČNĚ DOORŽENY VEŠKERÉ POŽADAVKY SPRÁVCŮ INŽENÝRSKÝCH SÍTÍ.


BETONY BUDOU PROVEDENY DLE ČSN EN 206-1

BETONY:
PODKLADNÍ BETON DLAŽBY A OPEVNĚNÍ C30/37 XC4, XF2, XD1
PODKLADNÍ BETON C8/10 XD
BETON NK C30/37 XC4, XF3
BETON SPODNÍ STAVBY C30/37 XC4, XF3

KÁMEN:
- PŘÍRODNÍ KÁMEN LOMOVÝ, MIN. TL. 200 mm
NÁSÁKAVOST <3%

MALTY A ZÁLMKOVÉ HMOTY:
HMOTA PRO PODUTÍ OZUBU: MÍRNĚ EXPAZNÍ CEMENTOVÁ HMOTA,
PEVNOST PO 24 HOD 50 MPa, S ODOLNOSTÍ PROTI MRAZU

TVAR ŘÍMSY, M 1:10
VÝKRES TVARU

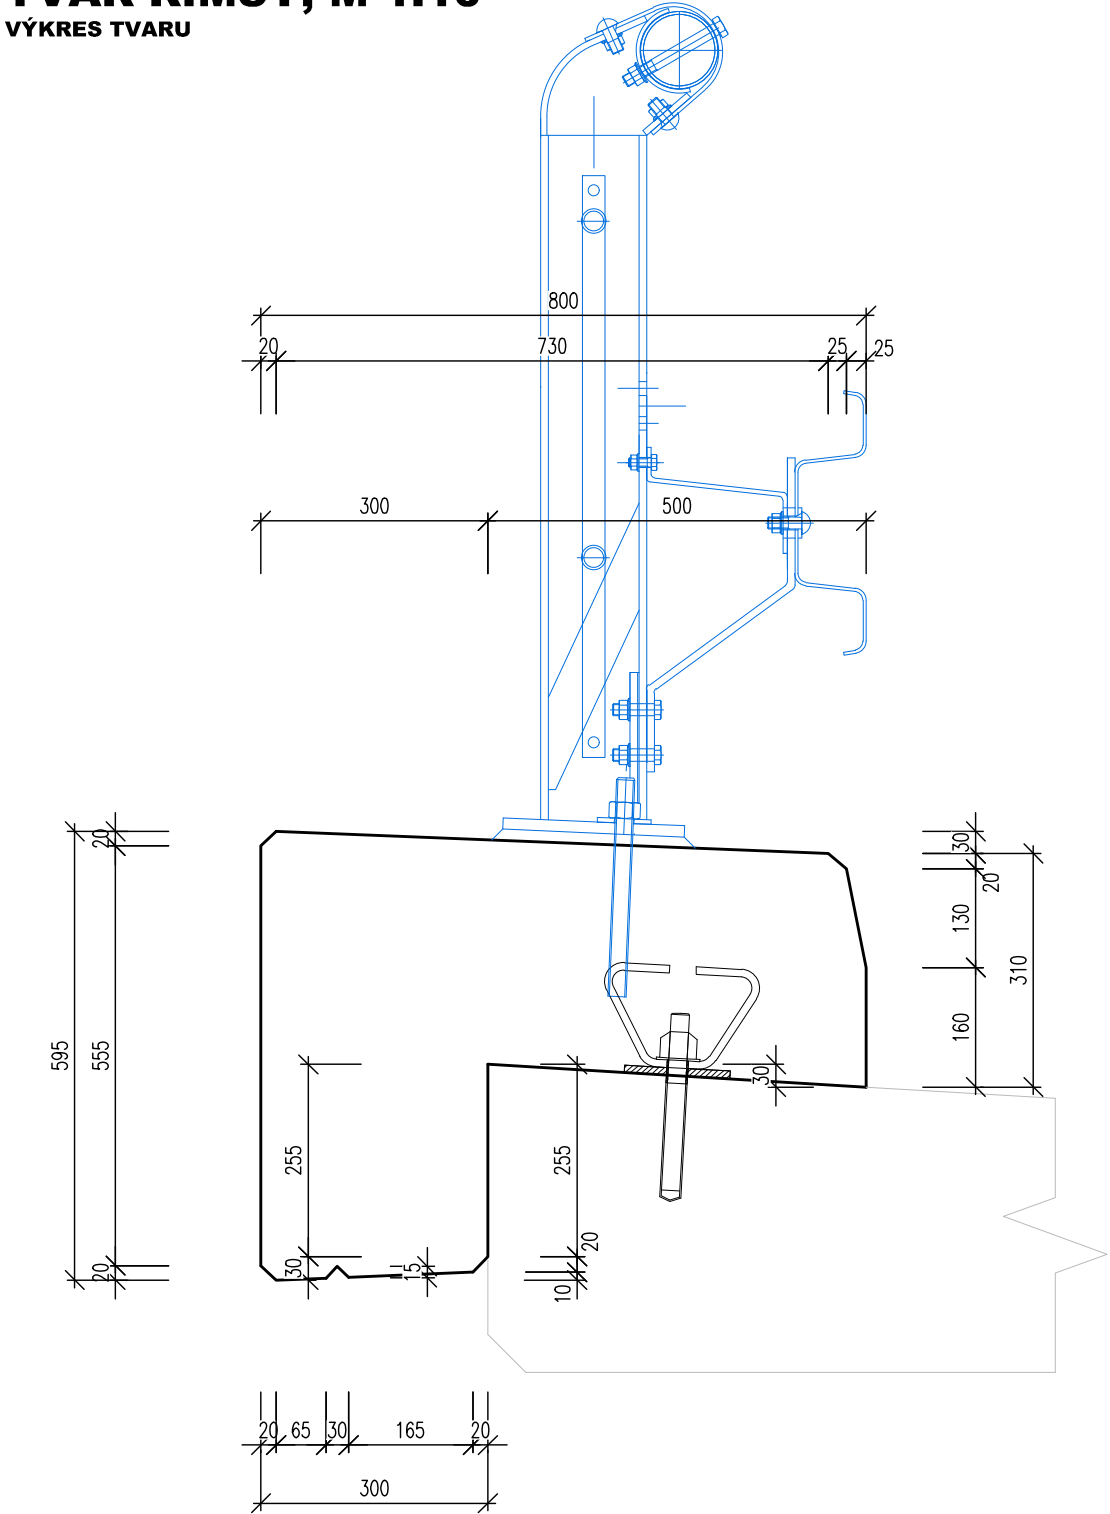

- Souřadnicový systém S-JTSK
- Výškový systém Bpv

03		
02		
01		
ZMĚNA	POPIS	DATUM

	ING. IVAN ŠÍR PROJEKTOVÁNÍ DOPRAVNÍCH STAVEB a.s. Haškova 1714/3, 500 02 Hradec Králové, tel.: +420 603 181 473, sir@sirvan.cz, www.sirvan.cz	IČ: 287 86 793
---	--	----------------

Investor: Královéhradecký kraj
Pivovarské náměstí 1245, Hradec Králové, 500 03

II/326 Nový Bydžov - Myštěves

- kraj: Královéhradecký
- MÚ / OU: Nový Bydžov
- stupeň utajení: bez utajení
- datum: 09/2018
- zákazové číslo: 18045
- stupeň PD: DSP a PDPS
- odpovědný projektant stavby: Ing. Ivan Šír
- odpovědný projektant objektu: Ing. Ivan Šír
- vypracoval: Ing. Martin Fejks
- kontroloval: Ing. Martin Fejks
- změna číslo: 00
- měřítko:

SO 201 - Most ev.č. 326-001

Nový stav - Výkres tvaru

C.4.6