




- SCHÉMA DOČASNÉHO DOPRAVNÍHO OPATŘENÍ – VÝSTAVBA SO 101

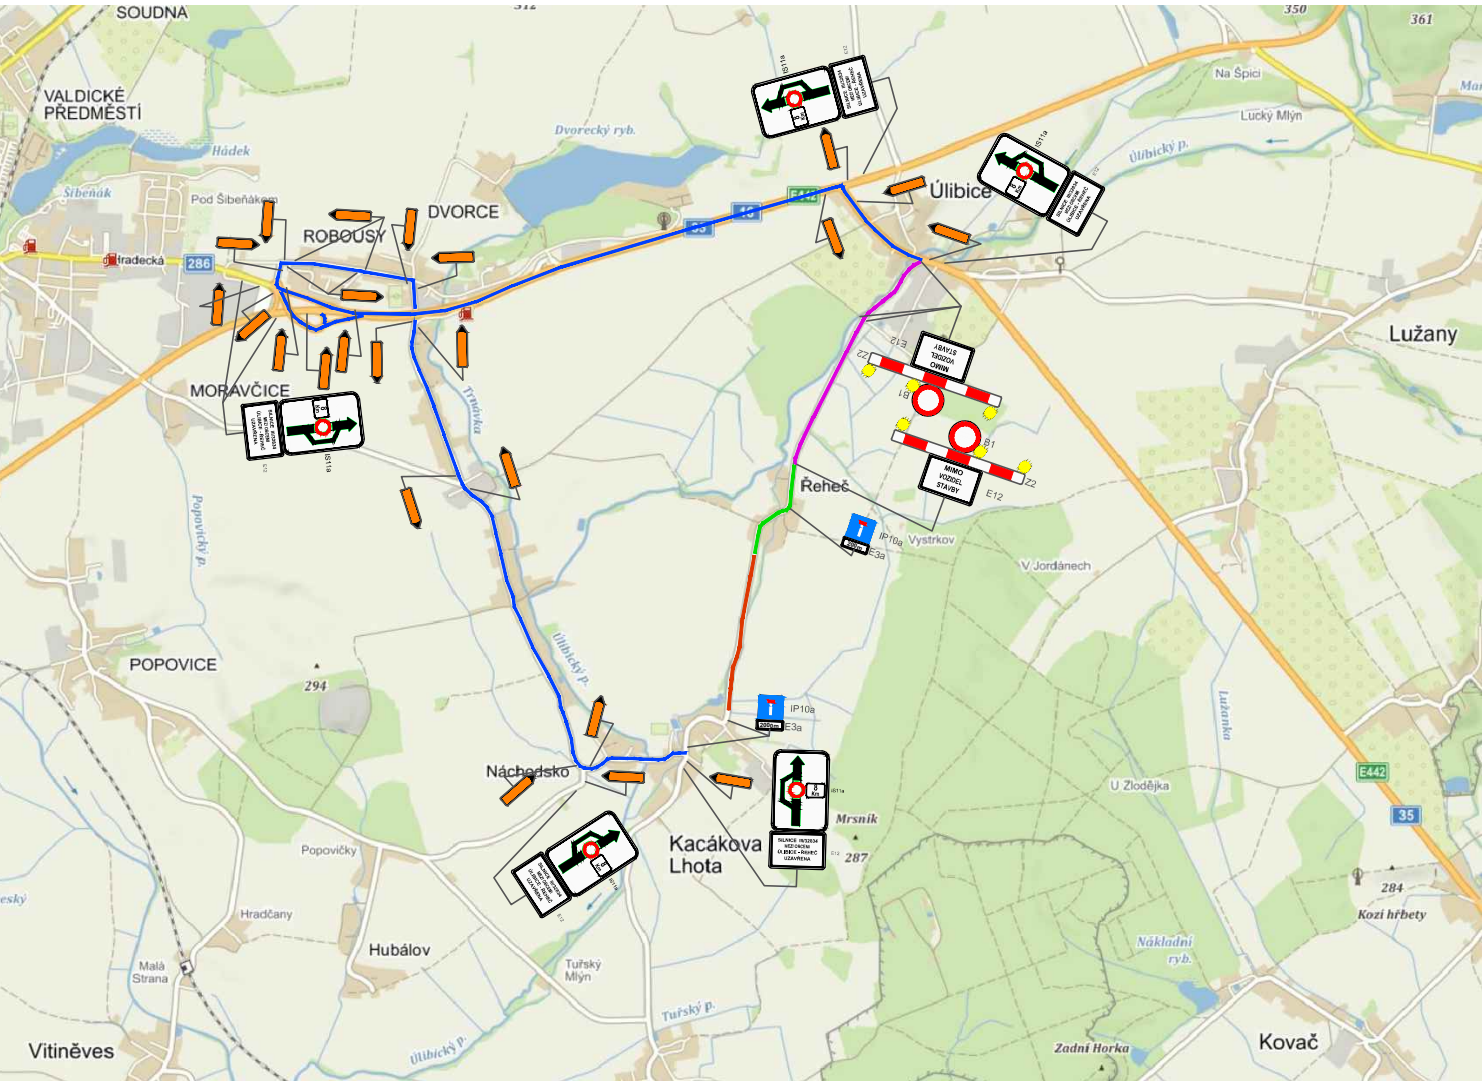

- SCHÉMA DOČASNÉHO DOPRAVNÍHO OPATŘENÍ – VÝSTAVBA SO 102

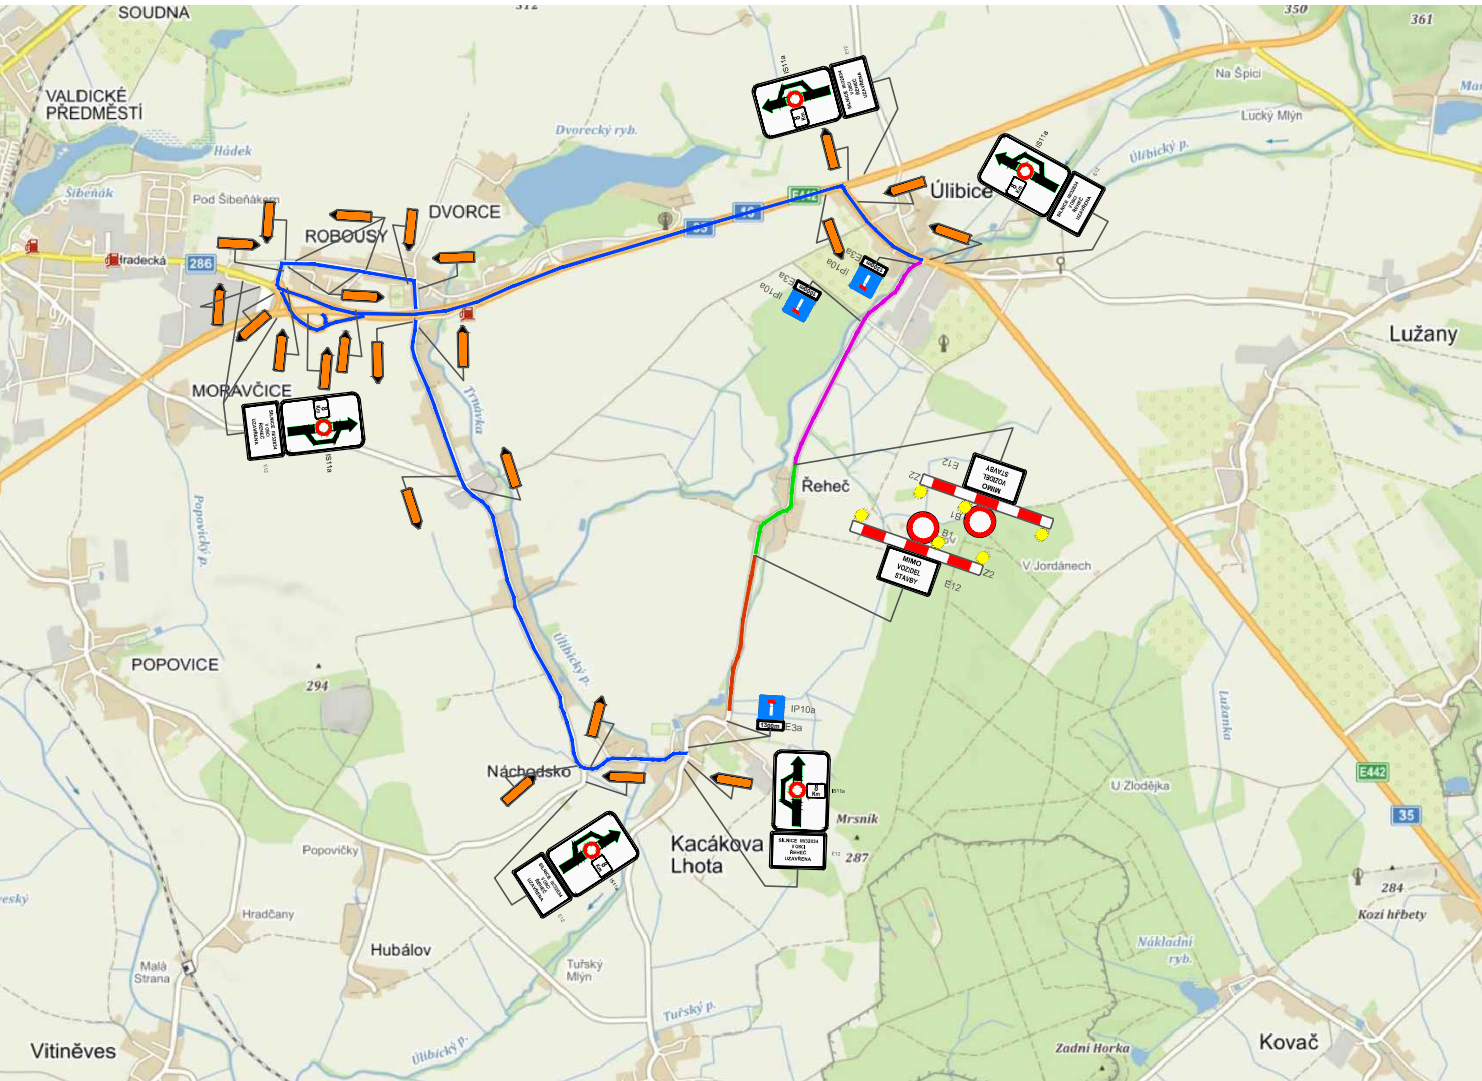

- SCHÉMA DOČASNÉHO DOPRAVNÍHO OPATŘENÍ – VÝSTAVBA SO 103

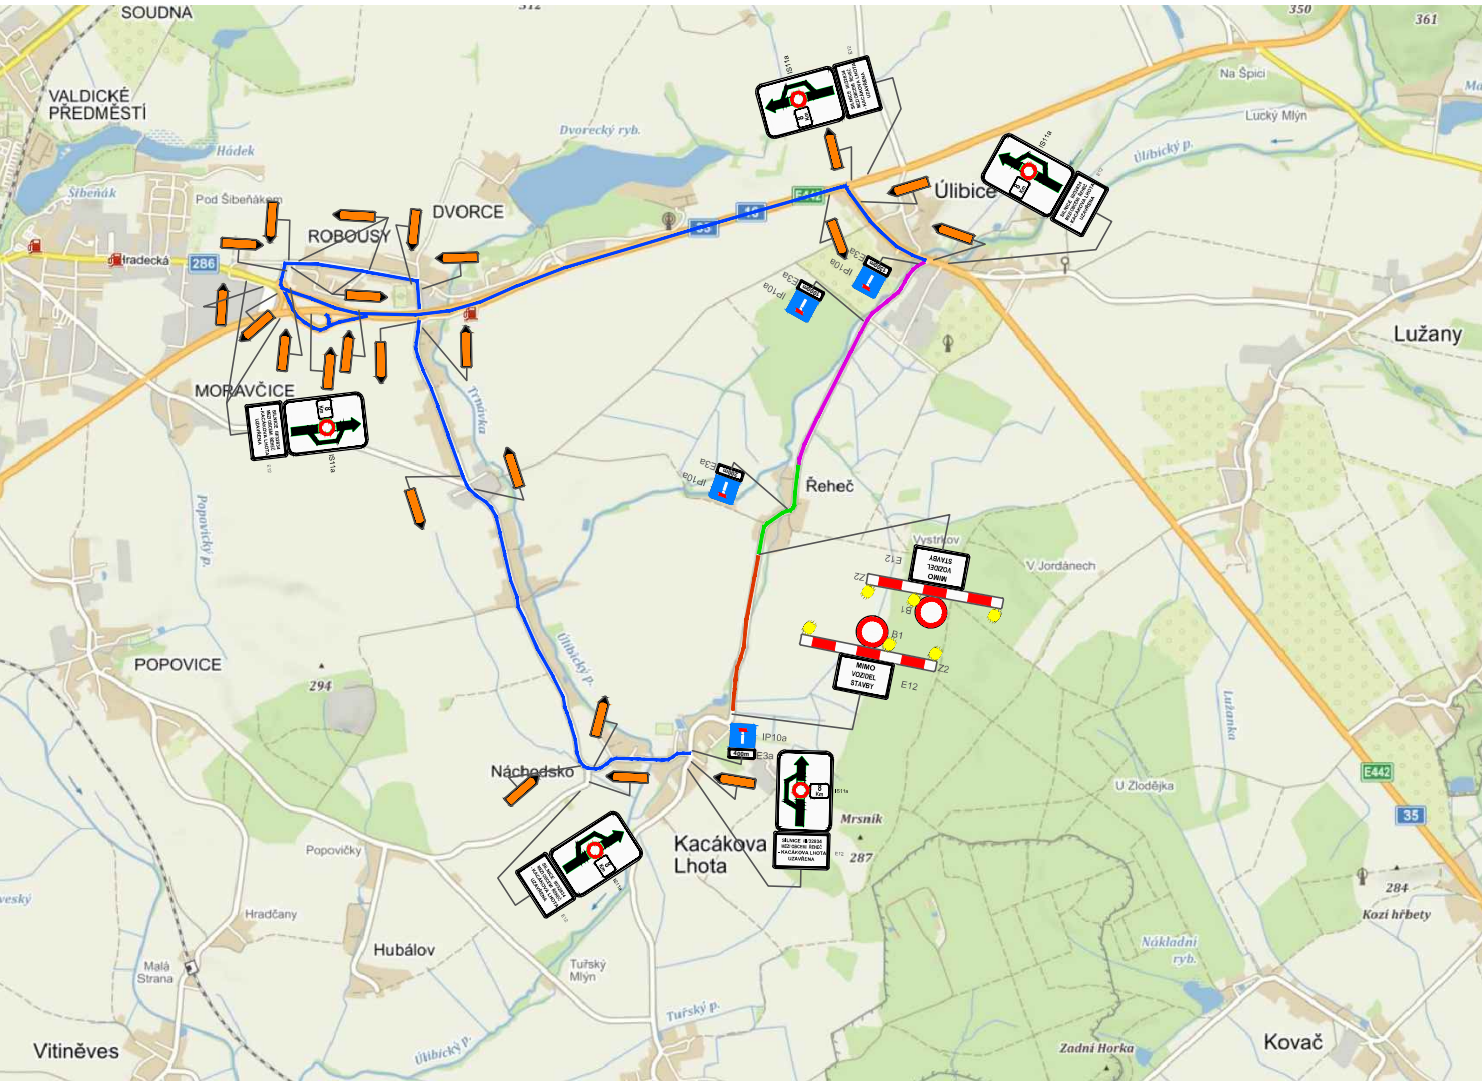

- VYSVĚTLIVKY:
- OBJÍZDNÁ TRASA
 - PLNĚ UZAVŘENÝ ÚSEK SO 101
 - VÝSTAVBA PO POLOVINÁCH VOZOVKY, PŘÍPADNĚ PLNĚ UZAVŘENÝ ÚSEK SO 102
 - PLNĚ UZAVŘENÝ ÚSEK SO 103

IS11a

SILNICE III/32834
V OBCI
ÚLIBICE - ŘEHEČ
UZAVŘENA

E12


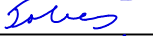

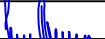

SILNICE III/32834
V OBCI
ŘEHEČ
UZAVŘENA

E12

SILNICE III/32834
MEZI OBCEMI
ŘEHEČ
- KACÁKOVA LHOTA
UZAVŘENA

E12

A.
PDPS

SOUŘADNICOVÝ SYSTÉM: S-JTSK			<div><p>FÖRSTEROVA 175, 566 01 VYSOKÉ MÝTO EMAIL: MDS@MDSPROJEKT.CZ</p></div>	
VÝŠKOVÝ SYSTÉM: BpV				
KRESLIL:	ING. LUKÁŠ TOBEŠ			
ZPRACOVAL:	ING. LUKÁŠ TOBEŠ			
TECHNICKÁ KONTROLA:	ING. JAN MACHEK			
ZODPOVĚDNÝ PROJEKTANT:	ING. JAN BURSA			
HLAVNÍ PROJEKTANT:	ING. JAN BURSA			
KRAJ: KRÁLOVÉHRADECKÝ	OKRES: JIČÍN	OBEC: ÚLIBICE, ŘEHEČ	STUPEŇ:	PDPS
INVESTOR: KRÁLOVÉHRADECKÝ KRAJ, PIVOVARSKÉ NÁMĚSTÍ 1245, 500 03 HRADEC KRÁLOVÉ			ZAK.ČÍSLO:	1690-17-3
AKCE:			ARCHIVNÍ ČÍSLO:	1690
III/32842 KŘÍŽOVATKA I/35 – ÚLIBICE – KACÁKOVA LHOTA			DATUM:	03/2018
			FORMÁT:	3 A4
OBJEKT: A. STAVEBNÍ ČÁST			MĚŘITKO:	–
OBSAH:			ČÍSLO SOUPRAVY:	ČÍSLO PŘÍLOHY:
DOČASNÉ DOPRAVNÍ OPATŘENÍ				A.7.