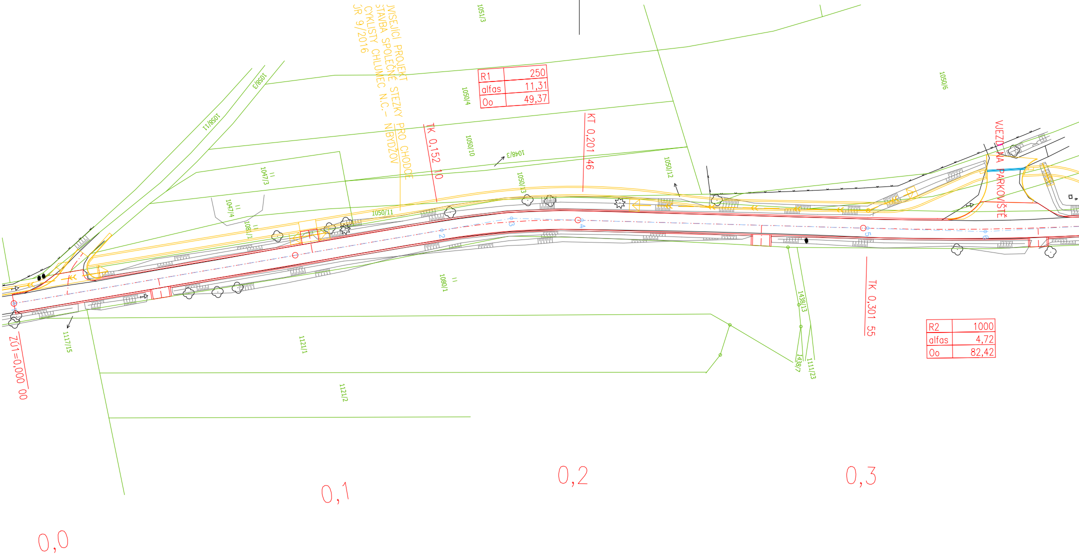
JVISEJÍCÍ PROJEKT
STAVBA SPOLEČNÉ STEZKY PRO CHODCE
CYKLISTY CHLUMEC N.C.– N.BYDŽOV
JR 9/2016
1051/3
1050/6
1050/4
1050/10
1048/3
1050/13
1050/12
1050/11
1059/3
1058/11
1047/3
1047/4
1081/1
1080/1
1117/15
1121/1
1121/2
1438/13
1438/7
1111/23
R1 250
alfas 11,31
Oo 49,37
TK 0,152 10
KT 0,201 46
TK 0,301 55
R2 1000
alfas 4,72
Oo 82,42
VJEZD NA PARKOVIŠTĚ
ZÚ1=0,000 00
0,0
0,1
0,2
0,3
2
3
4
5
6

Číslo bodu	Souřadnice Y	Souřadnice X	Číslo bodu	Souřadnice Y	Souřadnice X
1	667879,632	1043737,303	14	667601,995	1042795,876
2	667874,833	1043585,280	15	667579,030	1042765,652
3	667874,052	1043560,529	16	667572,089	1042728,333
4	667868,429	1043536,412	17	667531,760	1042511,501
5	667845,706	1043438,936	18	667525,552	1042478,119
6	667836,345	1043398,778	19	667527,501	1042444,221
7	667830,321	1043357,985	20	667547,044	1042104,476
8	667806,890	1043199,302	21	667548,957	1042071,221
9	667801,282	1043161,327	22	667544,819	1042038,169
10	667786,293	1043125,987	23	667511,718	1041773,795
11	667713,459	1042954,261	24	667508,454	1041747,722
12	667702,237	1042927,802	25	667501,806	1041722,300
13	667684,849	1042904,918	26	667494,718	1041695,190

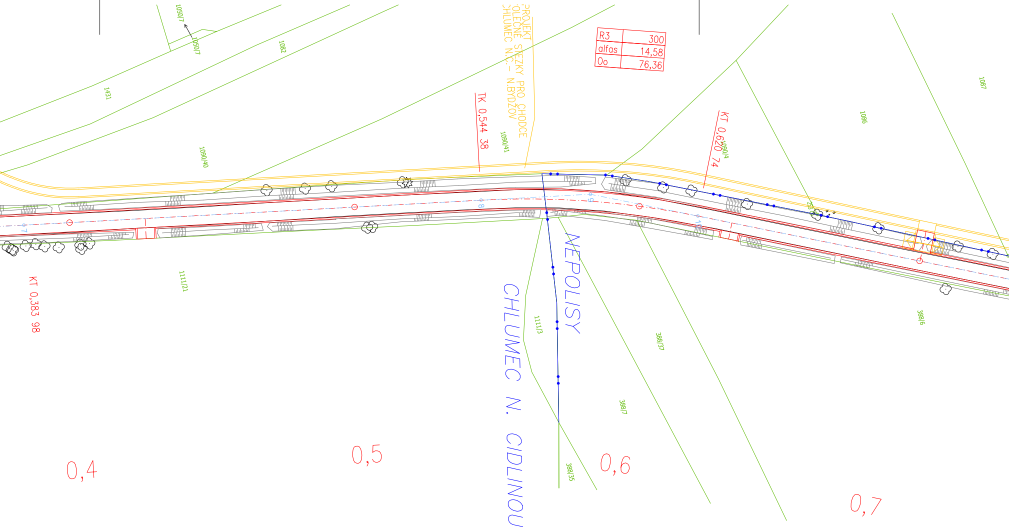
1050/7
1050/7
1082
1431
1090/40
PROJEKT
POLEČNÉ STEZKY PRO CHODCE
CHLUMEC N.C.- N.BYDŽOV
TK 0,544 38
1090/41
R3 300
alfas 14,58
Oo 76,36
KT 0,620 74
1090/4
1086
1087
KT 0,383 98
1111/21
NEPOLISY
CHLUMEC N. CIDLINOU
1111/3
388/37
388/7
388/35
388/6
0,4
0,5
0,6
0,7

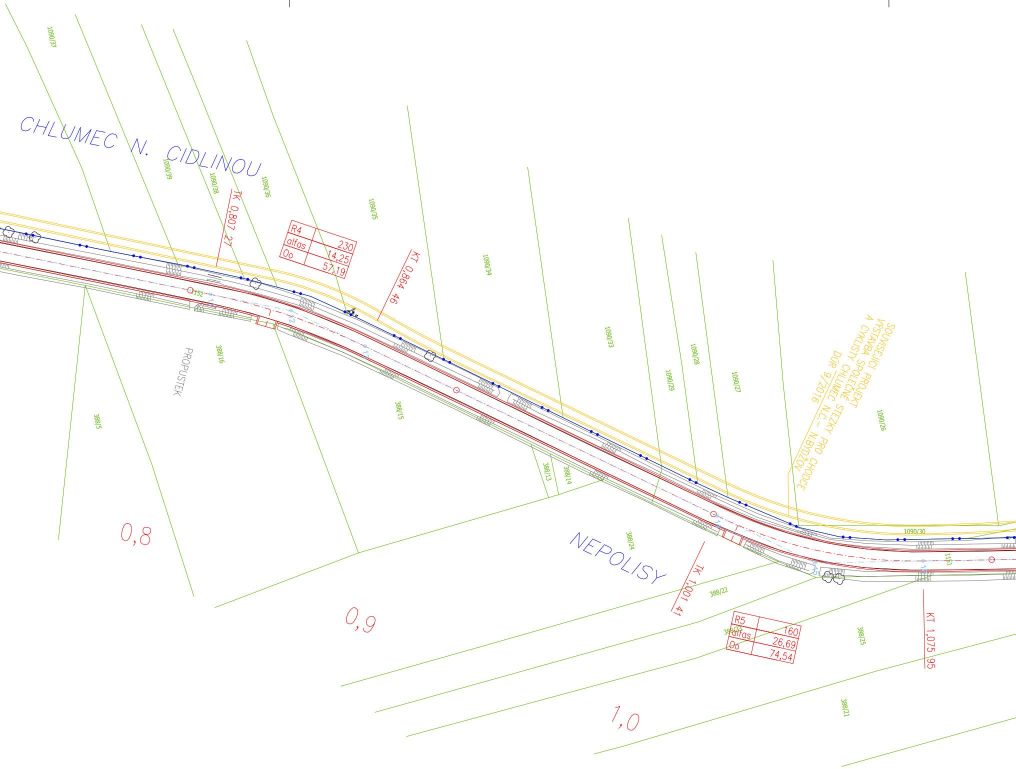
CHLUMEC N. CIDLINOU
NEPOLISY
PROPUSTEK
TK 0,807 27
KT 0,864 46
TK 1,001 41
KT 1,075 95
R4
alfas
Oo
230
14,25
57,19
R5
alfas
Oo
160
26,69
74,54
SOUVISEJÍCÍ PROJEKT
VÝSTAVBA SPOLEČNÉ
A CYKLISTY CHLUMEC N.C. – N.BYDŽOV
STEZKY PRO CHODCE
DUR 9/2016
0,8
0,9
1,0
1090/37
1090/39
1090/38
1090/36
1090/35
1090/34
1090/33
1090/29
1090/28
1090/27
1090/26
1090/30
388/16
388/5
388/15
388/13
388/14
388/24
388/22
388/23
388/25
388/21
1151
152

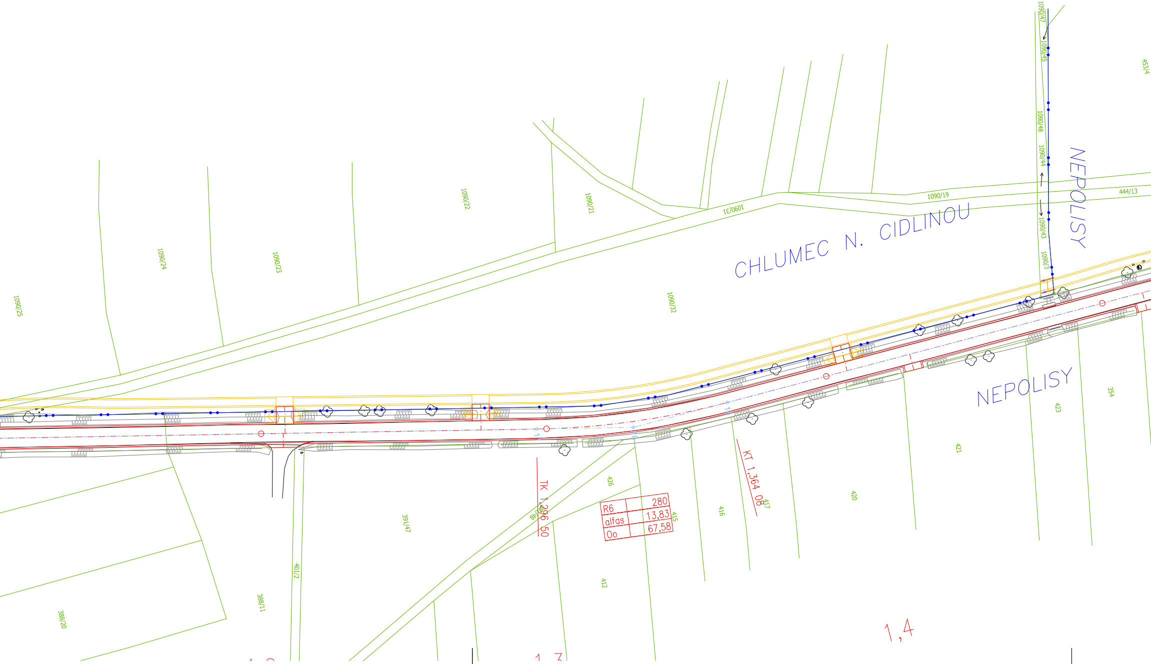
1090/47
1090/45
1090/48
1090/44
1090/43
1090/3
453/4
NEPOLISY
1090/19
444/13
1090/31
1090/21
1090/22
1090/32
1090/24
1090/23
1090/25
CHLUMEC N. CIDLINOU
NEPOLISY
354
423
421
420
417
416
415
426
412
391/47
401/2
388/11
388/20
TK 1,296 50
KT 1,364 08
R6 280
alfas 13,83
Oo 67,58
1,4
1,3

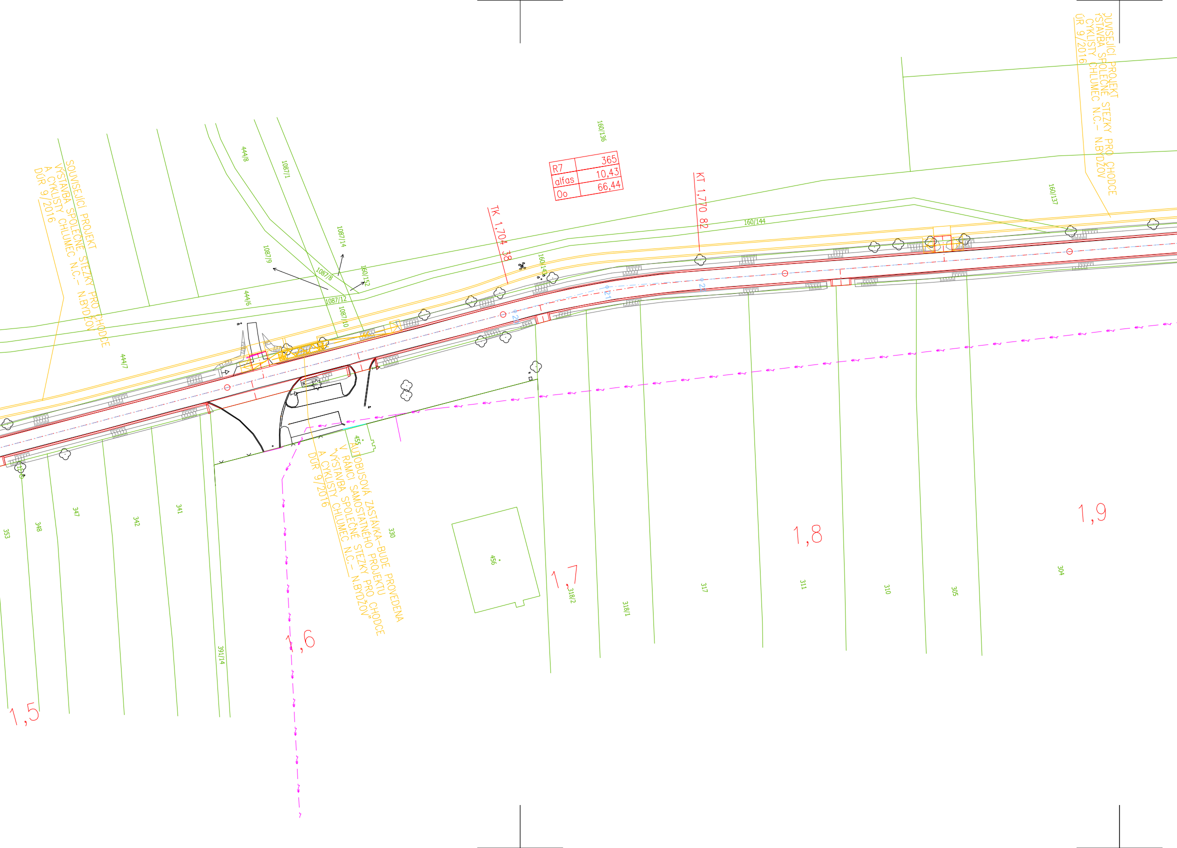
SOUVISEJÍCÍ PROJEKT
VÝSTAVBA SPOLEČNÉ STEZKY PRO CHODCE
A CYKLISTY CHLUMEC N.C.- N.BYDŽOV
DÚR 9/2016
444/8
1087/1
1087/14
1087/9
1087/8
160/152
1087/12
1087/10
444/6
444/7
160/136
R7 365
alfas 10,43
Oo 66,44
TK 1,704 38
KT 1,770 82
160/143
160/144
160/137
OUVISEJÍCÍ PROJEKT
ÝSTAVBA SPOLEČNÉ STEZKY PRO CHODCE
CYKLISTY CHLUMEC N.C.- N.BYDŽOV
ÚR 9/2016
455
AUTOBUSOVÁ ZASTÁVKA-BUDE PROVEDENA
V RÁMCI SAMOSTATNÉHO PROJEKTU
"VÝSTAVBA SPOLEČNÉ STEZKY PRO CHODCE
A CYKLISTY CHLUMEC N.C.- N.BYDŽOV"
DÚR 9/2016
330
456
353
348
347
342
341
391/14
318/2
318/1
317
311
310
305
304
1,5
1,6
1,7
1,8
1,9

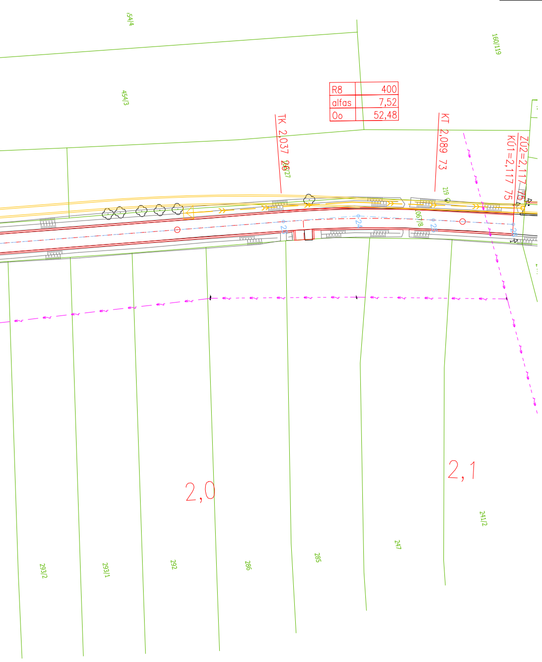
454/4
454/3
160/119
R8 400
alfas 7,52
Oo 52,48
TK 2,037 20
26/27
KT 2,089 73
ZÚ2=2,117 75
KÚ1=2,117 75
219
106/78
23
24
25
26
2,0
2,1
241/2
247
285
286
292
293/1
293/2

SOUŘADNICOVÝ SYSTÉM: JTSK
VÝŠKOVÝ SYSTÉM: BALT p.v.

± 0.000 = ... m n.m.

Index	Změna	Datum
...	...	10/2018

Vypracoval: Ing. Rotheová I.
Kontroloval: Ing. Kučera M. Kučera M.
Zodpovědný projektant: Ing. Kučera M. Kučera M.
Hlavní inženýr projektu: Ing. Kučera M. Kučera M.

VDI PROJEKT s.r.o.
vodohospodářská a dopravní infrastruktura
Petrohradská 216/3, 101 00 Praha 10

Akce: II/327 CHLUMEC NAD CIDLINOU - ZÁBĚDOV

Investor: Královéhradecký kraj
Pivovarské nám. 1245/2, Hradec Králové 50003

Objekt: SO 101 - ÚSEK 1; km 0,000 00 - km 2,117 75

Město: Chlumec n.Cidlinou
Kraj: Královéhradecký
Technická zpráva: -
Formát: 11xA4

Profese: Dopravní stavby

Stupeň: DSP
Měřítko: 1:1000

Název výkresu: VYTYČOVACÍ VÝKRES, ÚSEK 1

Číslo zakázky: 55/17
Číslo výkresu: C.1.2.4
Paré: