




PŮDORYS

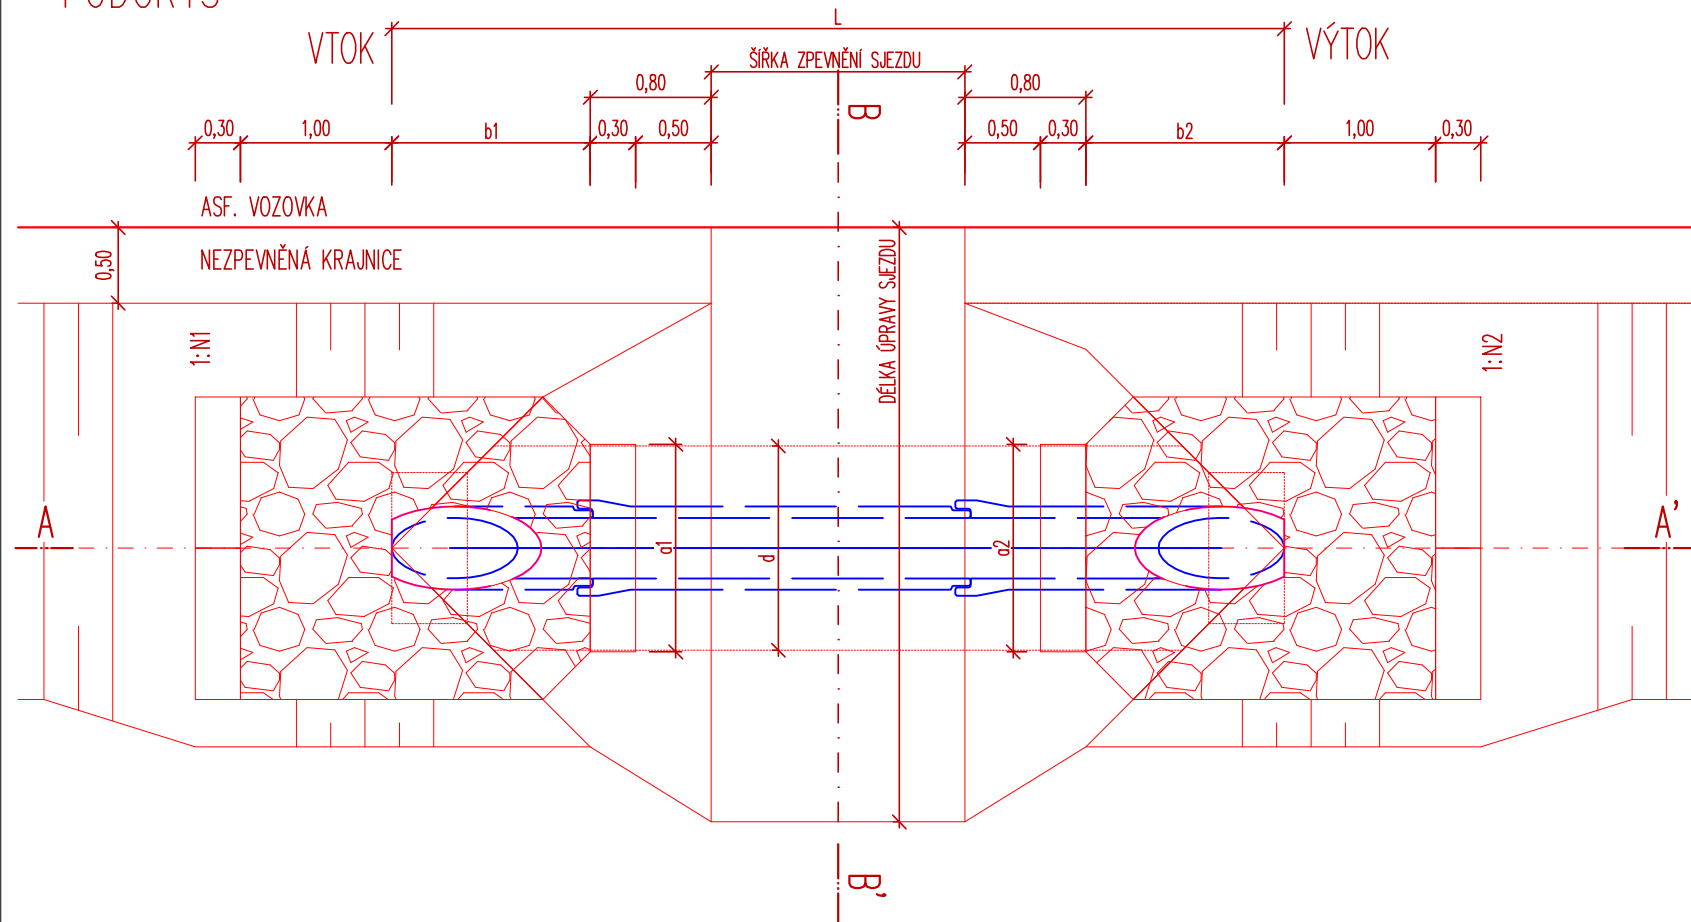

ŘEZ A-A:

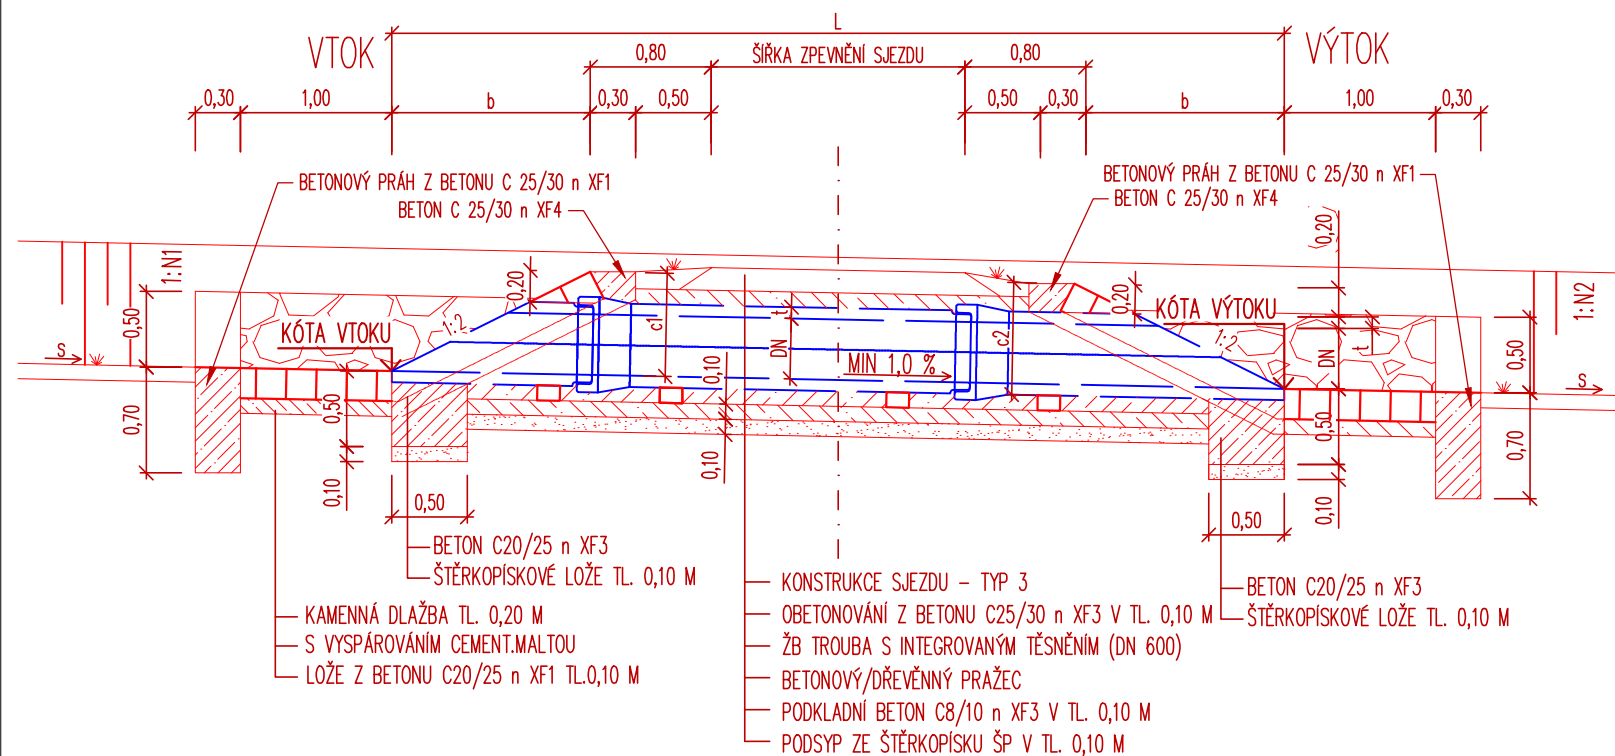

ŘEZ B-B'

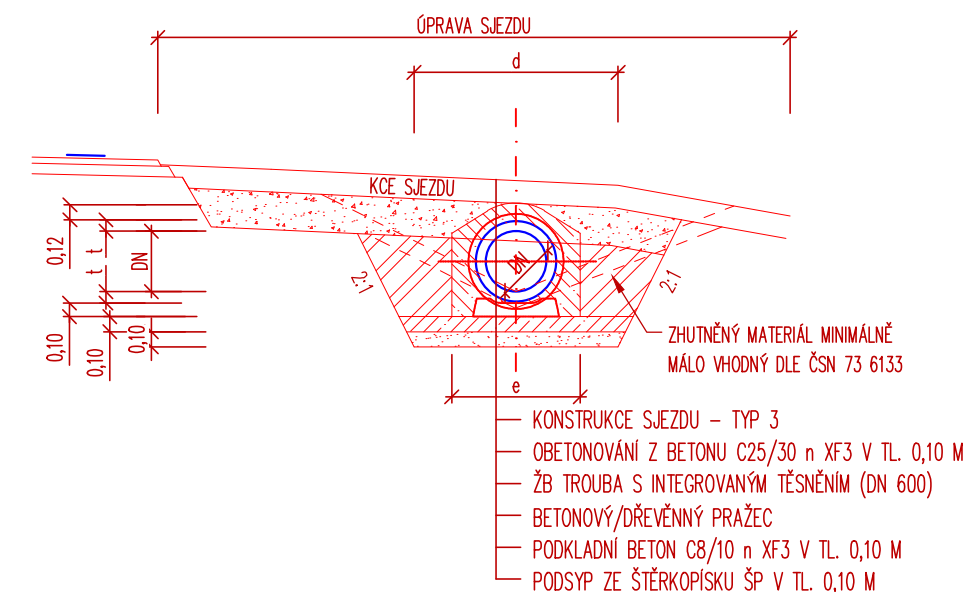

SOUŘADNICOVÝ SYSTÉM: JTSK
VÝŠKOVÝ SYSTÉM: BALT p.v.

VÝSKOVÝ SYSTÉM:		BALT p.v.		04/2018	
± 0.000 = m n.m.			
		Index	Změna	Datum	
Výpracoval Ing. Tomko P.		Kontroloval Ing. Kučera M.		 VDI PROJEKT s.r.o. vodo hospodářská a dopravní infrastruktura Petrohradská 216/3, 101 00 Praha 10	
Zodpovědný projektant Ing. Kučera M.		Hlavní inženýr projektu Ing. Kučera M.			
Akce				Investor	
II /327 CHLUMEC NAD CIDLINOU - ZÁBĚDOV				Královéhradecký kraj Pivovarské nám.1245/2,Hradec Králové 50003	
Objekt				Obec	Kraj
SO 102 - ÚSEK 2; km 2,117 75 - km 3,005 35				Chlumecký kraj	Královéhradecký
				Technická zpráva	Formát
				A3	
Profese				Stupeň	Měřítko
Dopravní stavby				DSP	1:50
Název přílohy				Číslo přílohy	Paré
VZOROVÉ ZATRUBNĚNÍ SJEZDU				55/17	
				Číslo přílohy	
				C.2.2.6	