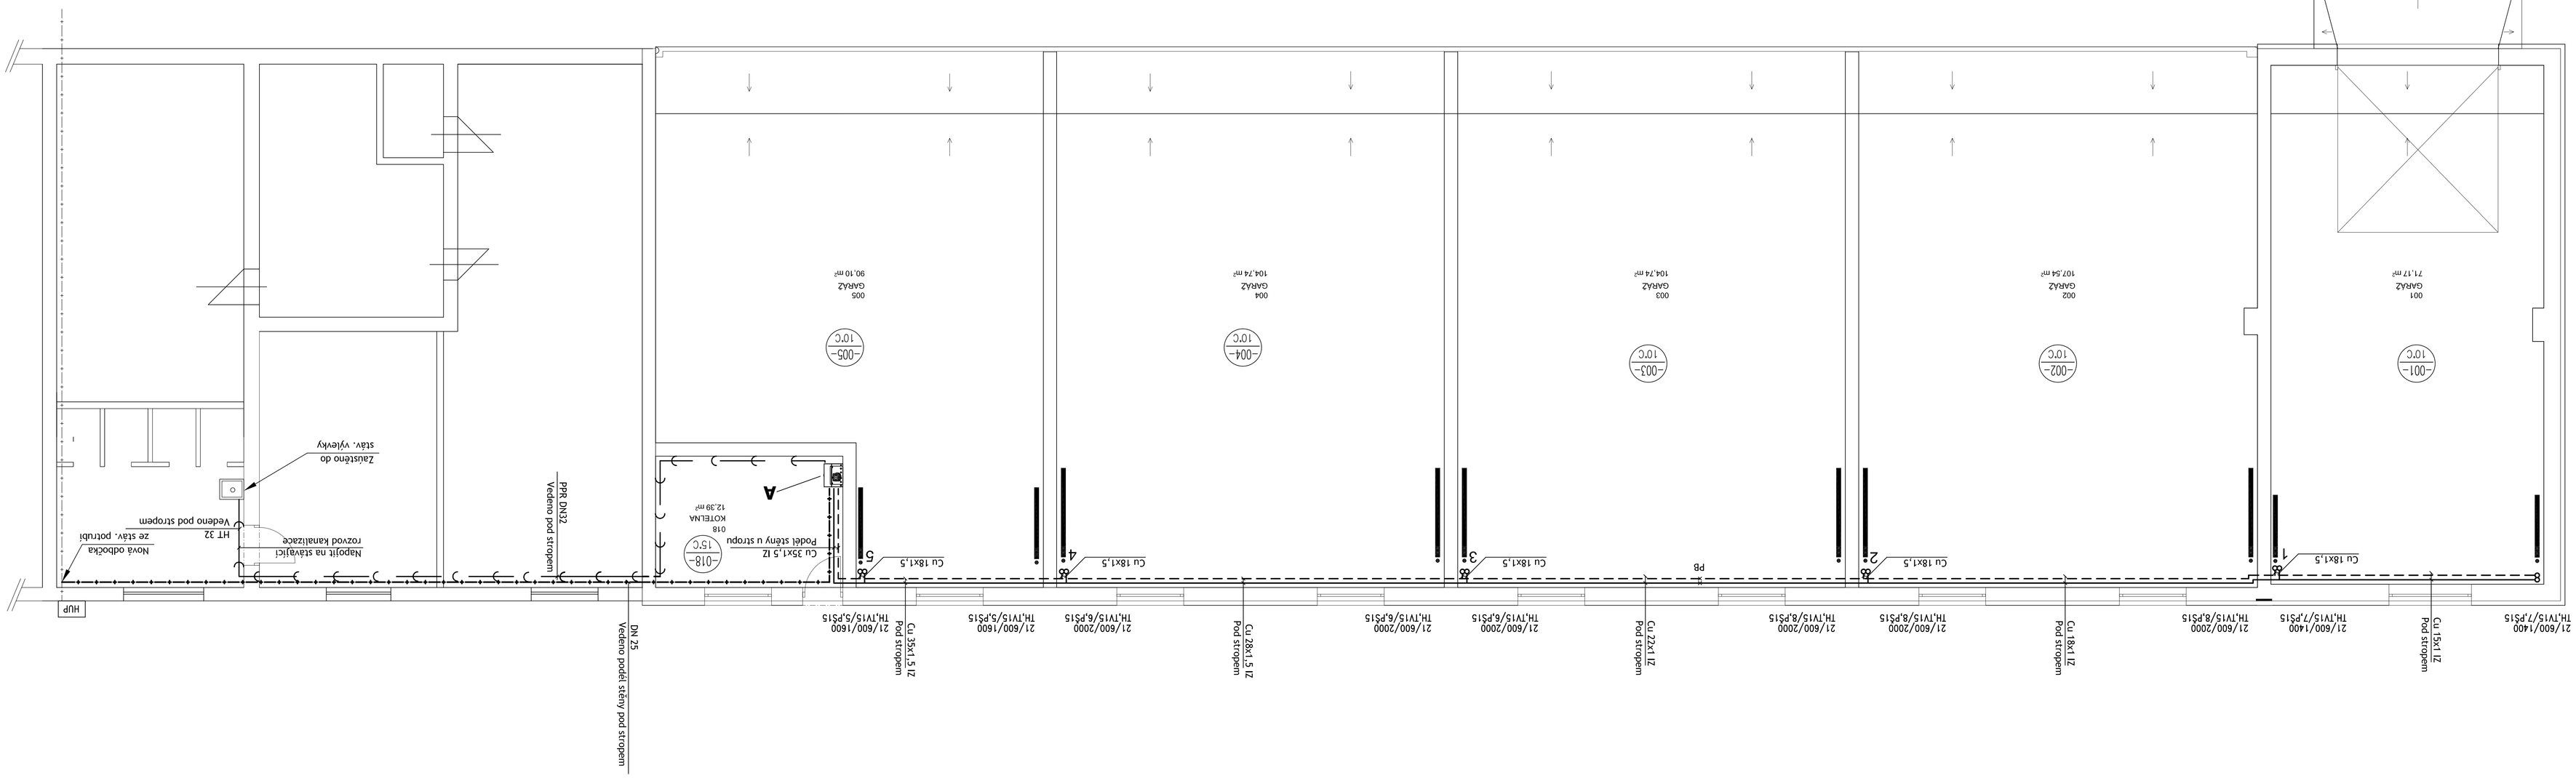

LEGENDA ZAŘÍZENÍ

A **Přívody kondenzační hotel Buderus Logamax plus GB192-25**
(výkon 25kW, včetně regulace a sady čidlu, okouřen.
odtokového čerpadla a integrované expanzní nádoby 15 l.)

LEGENDA POTRUBÍ

- **Potrubí vytápění - přívodní**
- **Potrubí vytápění - zpáteční**
- **Potrubí odvodu kondenzátu**
- **Přímovodní potrubí**
- **PB** **Přívod pod**
- **1-5** **Stoupací potrubí pro napojení těles**
- **21/600/1600** **Otopné těleso řadiče klasik**
- **TH,TV15/7,P515** **Hliníkové termostatický, Ventil termostatický, Šroubení přímé**
- **17 - Stupeň hlučnosti ventilu**

Vložené potrubí bude vedeno pod stropem, dále bude svedeno k tělesům pomocí stoupacího potrubí Cu 18x1 a přípojkové potrubí k otopným tělesům bude Cu 15x1

VED. PROJEKTANT		VYPRACOVAL	
Ing. J.FABIÁN		Ing.I.FABIÁNOVÁ	
INVESTOR:	Ústřední správa a údržba silnic, a.s., Ředitelství silnic Královéhradeckého kraje, a.s., Kluky		
MÍSTO STAVBY:	Jičín, p.č. st. 3179		
Měřítko:	1 : 50		
Datum:	03/EVŽN/2018		
Stupeň:	DPS		
Měřítko:	1:50		
C. výkresu:	VTP-2		

NÁZEV VÝKRESU:

PŮDORYS 1.NP

VYTÁPĚNÍ

Rekonstrukce objektu garáží v areálu ÚS HKK, p.s. v Jičíně

FAJIAN
Elektronické Podpis
Fajian Kvalitní Elektronický Podpis
Ing. Jiří Fajian
Datum: 2018.11.19 11:19:21 +01'00'
Certifikační autorita: I.CA Qualified CA/RSA 02/2016
Sériové číslo certifikátu: 500 726 ●