




PŘEHLEDNÁ SITUACE  
M 1:5000

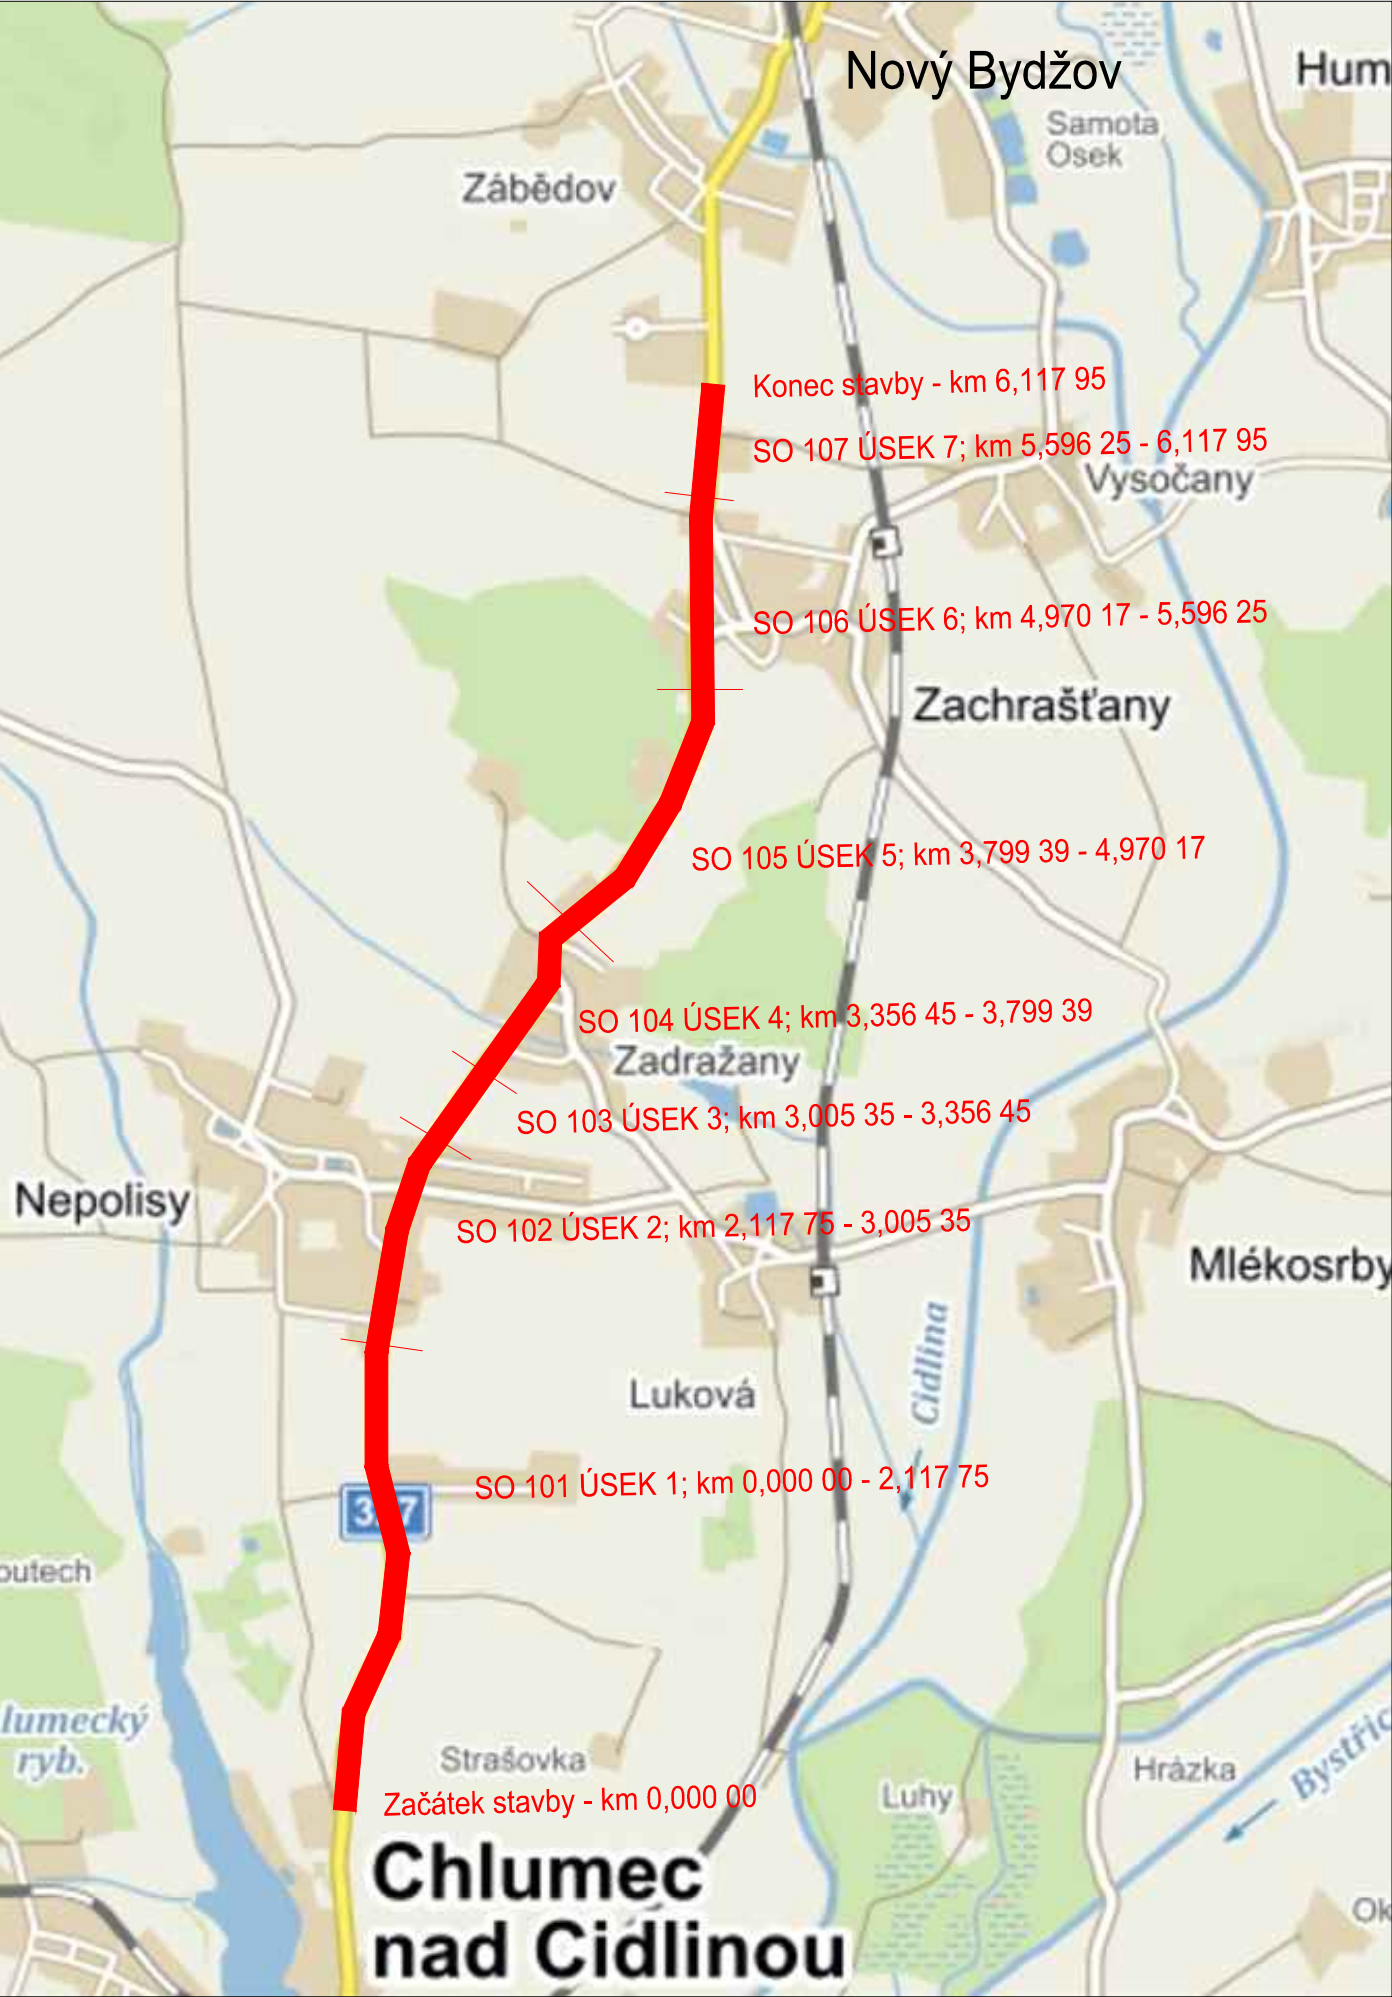

BEZ MĚŘÍTKA

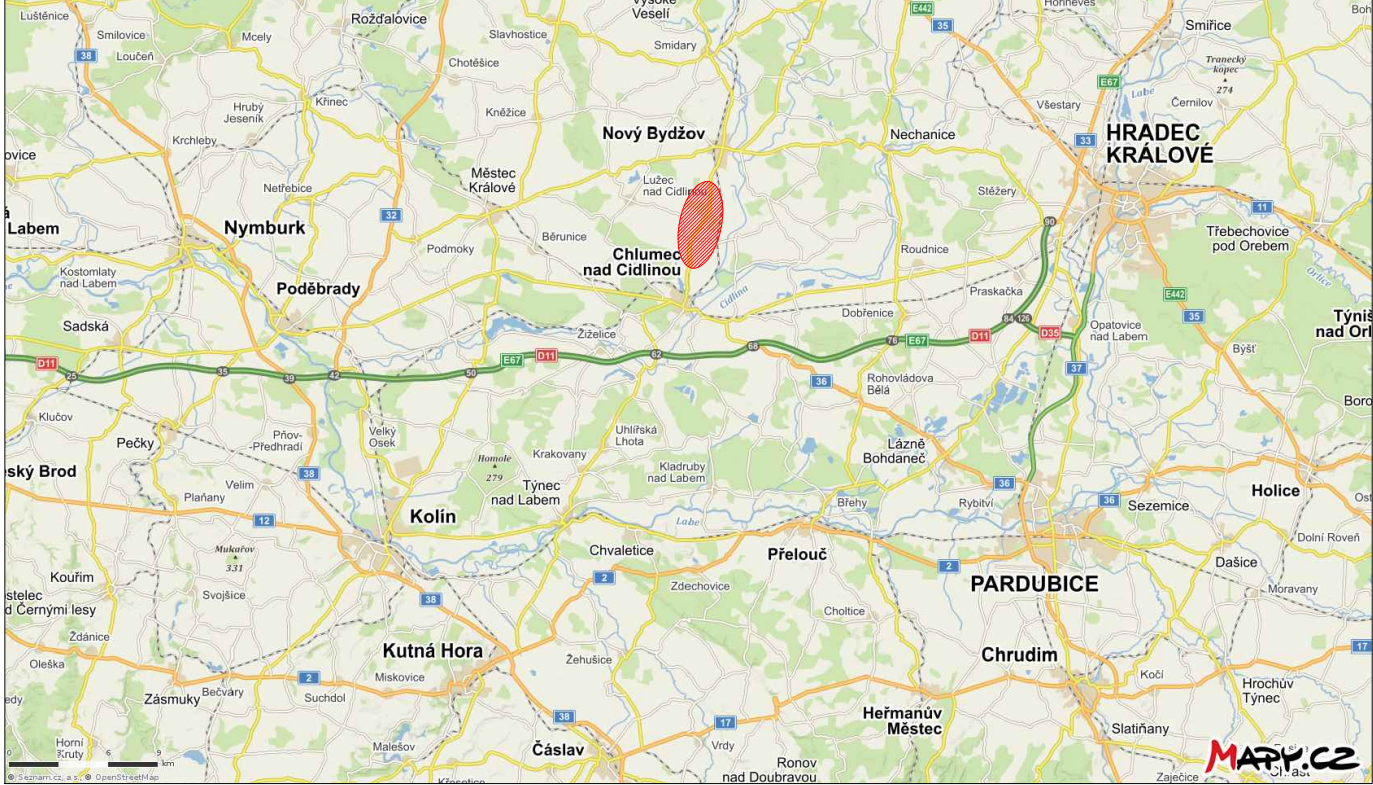

SOUŘADNICOVÝ SYSTÉM: JTSK		...		10/2018
VÝŠKOVÝ SYSTÉM: BALT p.v.		...		
± 0,000 = .... m n.m.		Index	Změna	Datum
Vypracoval Ing. Rotheová I.		Kontroloval Ing. Kučera M.		 VDI PROJEKT s.r.o. vodohospodářská a dopravní infrastruktura Petrohradská 216/3, 101 00 Praha 10
Zodpovědný projektant Ing. Kučera M.		Hlavní inženýr projektu Ing. Kučera M.		
Akce:		Investor		
II/327 CHLUMEC NAD CIDLINOU - ZÁBĚDOV		Královéhradecký kraj Pivovarské nám. 1245/2, Hradec Králové 50003		
Objekt:		Město	Kraj	
SO 101, SO 102, SO 103, SO 104, SO 105, SO 106, SO 107		Chlumecký nad Cidlinou	Královéhradecký	
Profese:		Technická zpráva	Formát	
Dopravní stavby		-	A3	
Název výkresu:		Stupeň	Měřítko	
PŘEHLEDNÁ SITUACE		DSP	1:5000	
		Číslo zakázky	Paré	
		55/17		
		Číslo výkresu		
		B.1		