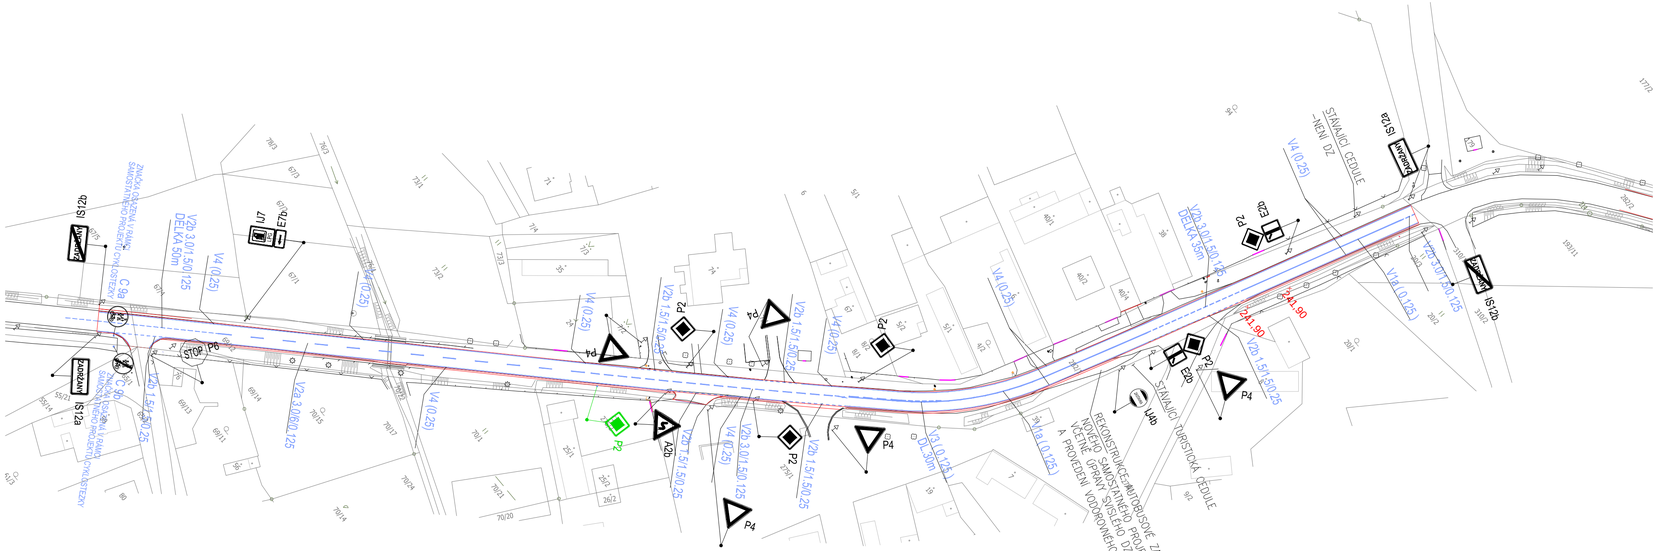


## LEGENDA DOPRAVNÍHO ZNAČENÍ:

STÁVAJÍCÍ SVISLÉ DOPRAVNÍ ZNAČENÍ – BEZE ZMĚNY

NOVÉ SVISLÉ DOPRAVNÍ ZNAČENÍ – BUDE NOVĚ UMÍSTĚNO STANOVENÍM
NOVÝ SLOUPEK

NOVÉ VODOROVNÉ DOPRAVNÍ ZNAČENÍ

SOUŘADNICOVÝ SYSTÉM: JTSK
VÝŠKOVÝ SYSTÉM: BALT p.v.

± 0,000 = .... m n.m.

| Index | Změna | Datum |
|---|---|---|
| ... | ... | 10/2018 |

| | | |
|---|---|---|
| Vypracoval: Ing. Rotheová I. | Kontroloval: Ing. Kučera M. | VDI PROJEKT s.r.o. vodohospodářská a dopravní infrastruktura, Petrovradská 216/3, 101 00 Praha 10 |
| Zodpovědný projektant: Ing. Kučera M. | Hlavní inženýr projektu: Ing. Kučera M. | |
| Akce: II/327 CHLUMEC NAD CIDLINOU - ZÁBĚDOV | | Investor: Královéhradecký kraj, Pivovarské nám. 1245/2, Hradec Králové 50003 |
| Objekt: SO 104 - ÚSEK 4; km 3,356 45 - km 3,799 39 | Město: Chlumec n.Cidlinou | Kraj: Královéhradecký |
| | Technická zpráva: - | Formát: 4xA4 |
| Profese: Dopravní stavby | Stupeň: DSP | Měřítko: 1:1000 |
| Název výkresu: DOPRAVNÍ ZNAČENÍ, ÚSEK 4 | Číslo zakázky: 55/17 | Poré |
| | Číslo výkresu: C.4.2.5 | |