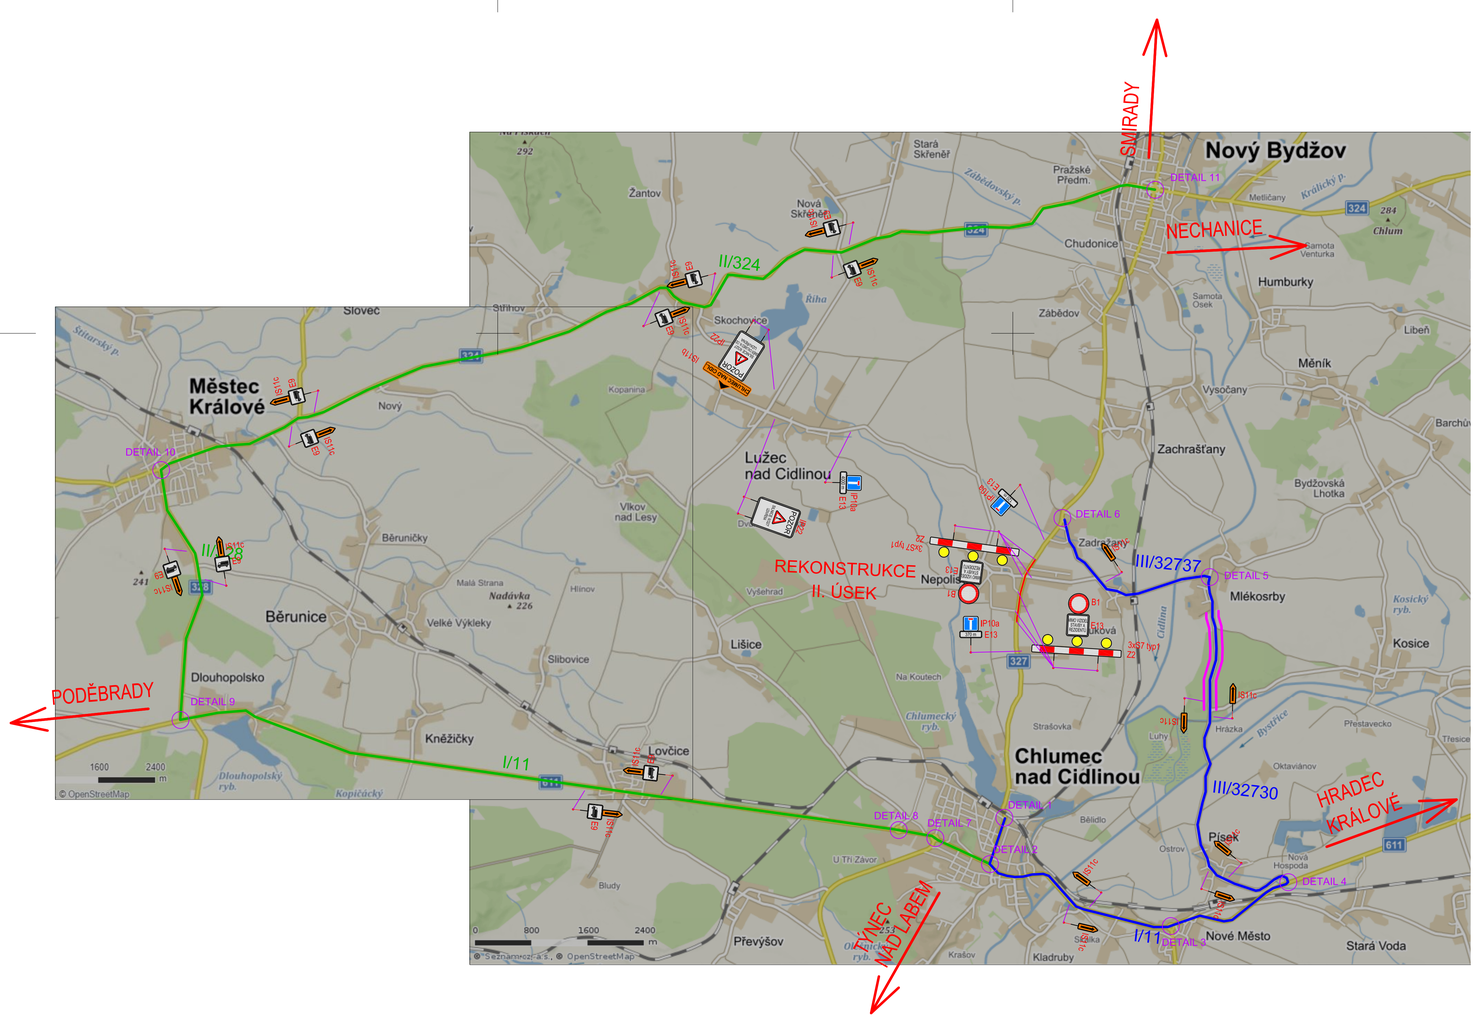

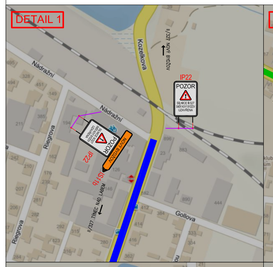

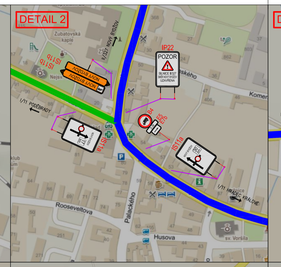

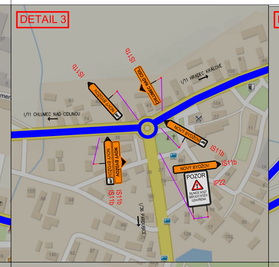

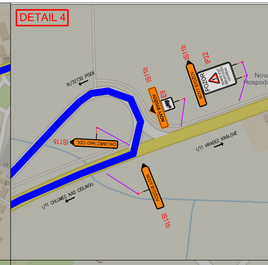

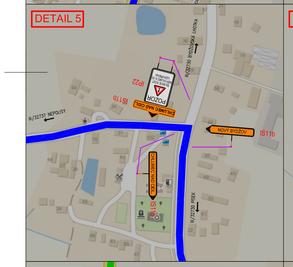

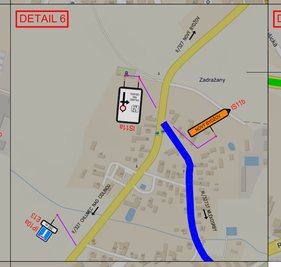

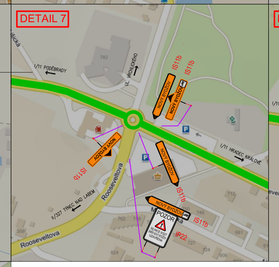

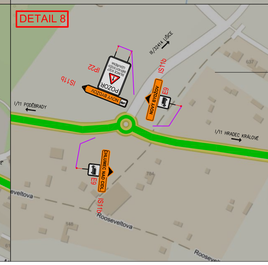

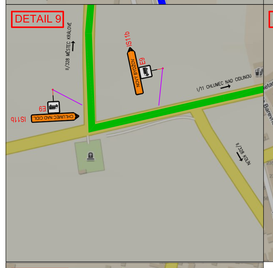

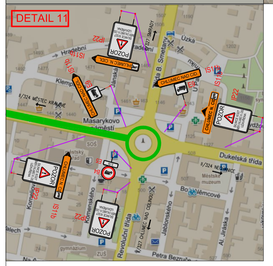

LEGENDA:

- UZAVŘENÝ ÚSEK
- OBJÍZDNÁ TRASA PRO OSOBNÍ DOPRAVU
- ÚSEK OPRAVY OBJÍZDNÉ TRASY PRO OSOBNÍ DOPRAVU
- OBJÍZDNÁ TRASA PRO NÁKLADNÍ DOPRAVU

POZN.: OPRAVA OBJÍZDNÉ TRASY BUDE PROVEDENA PŘED ÚPLNOU UZAVÍRKOU SO 102 SILNICE II/327

SOUŘADNICOVÝ SYSTÉM: JTSK
VÝŠKOVÝ SYSTÉM: BALT p.v.

04/2018

± 0,000 = ... m n.m.

Vypracoval: Ing. Tomko P.	Kontroloval: Ing. Kučera M.	VDI PROJEKT s.r.o. vodohospodářská a dopravní infrastruktura Petrohradská 216/3, 101 00 Praha 10	
Zodpovědný projektant: Ing. Kučera M.	Hlavní inženýr projektu: Ing. Kučera M.		
Akce: II /327 CHLUMEC NAD CIDLINOU - ZÁBĚDOV		Investor: Královéhradecký kraj	
Objekt: SO 102 - ÚSEK 2: km 2,117 75 - km 3,005 35		Město: Chlumec n.Cidlinou	Kraj: Královéhradecký
		Technická zpráva	Formát: 8xA4
Profese: Dopravní stavby		Stupeň: DSP	Měřítko
Název výkresu: SITUACE DIO, ÚSEK 2		Číslo zakázky: 55/17	Počet
		Číslo výkresu: E.3	