

Smlouva o dodání zboží a poskytování služby

č. 1/2017

dle § 1746 odst. 2 zákona č. 89/2012Sb. občanský zákoník
(dále jen „Občanský zákoník“)

v projektu

Rekonstrukce chemické laboratoře na Gymnáziu, Dobruška, Pulická 779

část zakázky A

Dodávka nového nábytku vhodného pro laboratoře

mezi

I.

Smluvní strany

1. Objednatel: Gymnázium, Dobruška, Pulická 779
Sídlem: Pulická 779, 518 01 Dobruška
Zastoupený:
ve věcech smluvních: Mgr. Lenkou Hubáčkovou, ředitelkou školy
ve věcech technických: Mgr. Petrem Cejnarem, zástupcem ředitelky
IČ: 60 88 47 62
DIČ: -
Bankovní spojení: Komerční banka, a.s., pobočka Dobruška
Č. účtu: 19-2152800217/0100

2. Dodavatel: KXN CZ, s.r.o.
Sídlem: Bieblova 1110/1b, 500 03 Hradec Králové
Zastoupený:
ve věcech smluvních: Ing. Zdeňkem Kotkem, jednatelem
ve věcech technických: Ing. Zdeňkem Kotkem
IČ: 28784111
DIČ: CZ28784111
Bankovní spojení: Česká spořitelna, a.s.
Č. účtu: 1109044319/088
Telefonní spojení: 495 499 199

II.

Předmět smlouvy

1. Předmětem této smlouvy je povinnost Dodavatele dodat Zboží a poskytovat Služby a s ní související činnosti Odběrateli a povinnost Odběratele uhradit Dodavateli za

dodané zboží a hradit za poskytování služeb a s ní souvisejících činností cenu v souladu s touto smlouvou.

2. Konkrétně jsou předmětem této smlouvy dodávky a služby spojené s realizací veřejné zakázky „**Rekonstrukce chemické laboratoře na Gymnáziu, Dobruška, Pulická 779**“ – část zakázky A – **Dodávka nábytku vhodného pro laboratoře** dle Specifikace dodávky, která je společně s nabídkovým rozpočtem nedílnou součástí této smlouvy.
3. Dodávky a služby spojené s realizací veřejné zakázky „**Rekonstrukce chemické laboratoře na Gymnáziu, Dobruška, Pulická 779**“ – část zakázky A – **Dodávka nábytku vhodného pro laboratoře** budou uskutečněny v předepsaném termínu v objektu budovy Gymnázia, Dobruška, Pulická 779, 3. nadzemní podlaží, dle cenové nabídky
Dodavatele KXN CZ, s.r.o., Bieblova 1110/1b, 500 03 Hradec Králové
ze dne 29.3.2017
a to včetně dopravy na místo realizace, provedení všech předepsaných zkoušek a revizí umožňujících objednateli řádné užívání předmětu zakázky v souladu s touto smlouvou. Součástí dodávky je poskytnutí záruk za celé dílo a odstraňování vad v záruční lhůtě.

III.

Povinnosti Dodavatele

1. Dodavatel se zavazuje dodávat Odběrateli zboží a služby dle článku II. této smlouvy v kvalitě, množství, lhůtách a cenách uvedených v nabídkovém rozpočtu, který je nedílnou součástí této smlouvy.
2. Dodavatel uskuteční plnění smlouvy v sídle Objednatele v termínu **10. – 14. 7. 2017**
3. Současně s plněním smlouvy je Dodavatel povinen informovat pracovníka Odběratele o používání předmětu plnění, pokud je to nutné s ohledem na správné používání a trvání záruky. O tomto bude proveden zápis potvrzený podpisem pracovníků Dodavatele a Odběratele

IV.

Povinnosti Odběratele

1. Odběratel se zavazuje za veškeré Zboží, činnosti a poskytované Služby uhradit Dodavateli řádně a včas smluvní ceny uvedené v této smlouvě, vše způsobem v této smlouvě uvedeným.
2. Odběratel se zavazuje poskytovat Dodavateli nezbytnou součinnost k úspěšné realizaci předmětu této Smlouvy.

V.

Cena dodávek a služeb

1. Cena za kompletní dodávku včetně montáže a dopravy dle čl. II (dále jen smluvní cena) je stanovena dohodou smluvních stran jako cena nejvýše přípustná, pevná a neměnná

ve výši:

Cena bez DPH	361 450,00Kč
DPH (zákonná vyšší sazba v 21%)	75 904,50Kč
Cena celkem včetně DPH	437 354,50Kč

2. Smluvní cena je stanovena na základě nabídkového rozpočtu dodavatele vycházejícího z dokumentace zakázky.
3. Jednotkové ceny uvedené v rozpočtu dodavatele jsou pevné až do doby konečného převzetí předmětu smlouvy.
4. Cena dodávek a služeb je stanovena pro daňové podmínky platné k datu podpisu této Smlouvy. Smluvní strany berou na vědomí, že případná změna vyvolaná změnou daňového zákona se promítne do konečného vyčíslení ceny dodávky.

VI.

Platební podmínky

1. Veškeré faktury - souhrnné daňové doklady za dodávky i služby budou hrazeny převodem z bankovního účtu Odběratele na bankovní účet uvedený Dodavatelem na faktuře - souhrnném daňovém dokladu - pod variabilním symbolem **12017**. Za okamžik uhrazení se má připsání finančních prostředků na účet Dodavatele.
2. Splatnost faktur - souhrnných daňových dokladů za dodávky Zboží a Služeb bude vždy do 21-ti dnů ode dne jejich vystavení.
3. Odběratel uhradí veškeré faktury - souhrnné daňové doklady za dodávky i služby až po uskutečnění jejich plnění a podpisu předávacího protokolu.

VII.

Smluvní pokuty

1. V případě zpoždění dodávek a služeb, které jsou předmětem této smlouvy, je Odběratel oprávněn účtovat Dodavateli úrok z prodlení ve výši 0,05 % z celkové ceny dodávek a služeb za každý započatý den prodlení.
2. Pro případ prodlení Odběratele s úhradami jakýchkoli částek dle této smlouvy je Dodavatel oprávněn vyúčtovat Odběrateli úrok z prodlení ve výši 0,05 % z dlužné částky za každý započatý den prodlení.

VIII.

Ostatní ujednání

1. Okamžikem nabytí vlastnického práva ke Zboží Odběratelem a přechodu nebezpečí škody na každém jednotlivém kusu Zboží z Dodavatele na Odběratele, je okamžik převzetí Zboží Odběratelem, což bude písemně potvrzeno na předávacím protokolu oběma stranami smlouvy.

2. Záruka za jakost na dodané Zboží se stanovuje na 24 měsíců, přičemž záruční doba začíná u Zboží běžet okamžikem nabytí vlastnického práva Odběratelem.

IX.

Závěrečná ustanovení

1. Tato Smlouva nabývá platnosti a účinnosti dnem podpisu obou smluvních stran.
2. Tato smlouva je vyhotovena ve dvou stejnopisech, po jedné pro každou smluvní stranu.
3. Vzájemné vztahy smluvních stran se řídí českým právním řádem, zejména pak Občanským zákoníkem. Smluvní strany se dohodly, že obchodní zvyklosti nemají přednost před žádným ustanovením zákona, a to ani před ustanovením zákona, jež nemá donucující účinky.
4. Tuto smlouvu lze měnit pouze po vzájemné dohodě smluvních stran, a to řádně očíslovanými písemnými dodatky. Smluvní strany vylučují pro účely této Smlouvy uzavření smlouvy a dodatků k ní v důsledku přijetí nabídky jedné Smluvní strany druhou Smluvní stranou s jakýmkoliv (i nepodstatnými) odchylkami či dodatky.
5. Smluvní strany se dohodly na vyloučení použití § 1978 odst. 2 Občanského zákoníku, který stanoví, že marné uplynutí dodatečné lhůty má za následek odstoupení od této smlouvy bez dalšího.
6. Smluvní strany prohlašují, že si ustanovení této smlouvy přečetly, že byla uzavřena po vzájemné dohodě, podle jejich pravé a svobodné vůle, určitě, vážně a srozumitelně, nikoliv v tísní a za nápadně nevýhodných podmínek a na důkaz toho připojují své podpisy.

Přílohy:

Č.1 – Nabídkový rozpočet – část zakázky A

Č.2 – Specifikace požadavků VZ – část zakázky A

V Dobrušce

Dne 4. 4. 2017



Gymnázium,
Dobruška,
Pulická 779

Mgr. Lenka Hubáčková
ředitelka školy

V Hradci Králové

Dne 29.3.2017

KXN CZ, s.r.o.
Bieblova 1110/1b
500 03 Hradec Králové
IČ: 28784111, DIČ: CZ28784111



Ing. Zdeněk Kotek
jednatel

Rekonstrukce chemické laboratoře na Gymnáziu, Dobruška, Pulická 779 část zakázky A Dodávka nového nábytku vhodného pro laboratoře						
PČ	Kód	Popis	MJ	Množství	J.cena [CZK]	Cena celkem [CZK]
1	L30	Dodávka a montáž - učitelský stůl demonstrační včetně: pracovní deska stolu – celoplošná ultratenká dlažba, výlevka, výtokového ramínko, dvě skřínky pod kovovou kostrou stolu, mediová nástavba s jednou policí a kovovou vzpěrou, jeden plynový dvojkohout, 2 zásuvky na elektřinu, zářivka pod policí	ks	1,000	27 230,00	27 230,00
3	L23 - L29	Dodávka a montáž - žákovské pracovní stoly včetně: pracovní deska stolu – celoplošná ultratenká dlažba, 2x výlevka, 2x výtokové ramínko, tři skřínky pod kovovou kostrou stolu, mediová nástavba se dvěma policemi a kovovou vzpěrou, jeden plynový dvojkohout + jeden plynový jednokohout, 2 zásuvky na elektřinu, zářivka pod policí	ks	7,000	33 050,00	231 350,00
2	L31	Dodávka a montáž - učitelský PC stůl pro stolní počítač s uzamykatelnou skřínkou: š 700 mm, hl 800 mm, v 900 mm	ks	1,000	5 350,00	5 350,00
4	L32 - L38	Dodávka a montáž - mycí skřínka u žákovského pracovního včetně polypropylenového dřezu, ultratenké dlažby: š 600 mm, hl 800 mm, v 900 mm	ks	7,000	12 980,00	90 860,00
5a	L42	Umyvadlo keramické zápusné bílé 550 mm bez skřínky	ks	1,000	1 870,00	1 870,00
5b	L42	Skřínka pro umyvadlo keramické zápusné 950x900x600 ve stejném designu jako prac. stoly	ks	1,000	4 790,00	4 790,00
Náklady soupisu celkem bez DPH						361 450,00
Náklady soupisu celkem s DPH						437 354,50

KX11 CZ, S.R.O.
 IČ: 1110/1b
 501 00 Hřbitovské
 IČ: 20764, DIČ: CZ28784111

Rekonstrukce chemické laboratoře na Gymnáziu, Dobruška, Pulická 779

část zakázky A

Dodávka nového nábytku vhodného pro laboratoře

Specifikace požadavků VZ

Popis jednotlivých komponentů:

1. Učitelský stůl demonstrační na stupínku (výška stupínku 170 mm)

Rozměry: šířka 1162 mm, hloubka 800 mm, výška 900 mm

Ve stole zabudovaná výlevka s jedním výtokovým ramínkem

Kovová konstrukce stolu kotvená do podlahy

Pracovní deska stolu – celoplošná ultratenká dlažba

Skříňky umístěné pod kovovou kostrou stolu, na výškově stavitelných nožkách

Materiál skříněk – oboustranně laminovaná dřevotříska (vhodná pro chemické laboratoře)

Barevné provedení bude specifikováno při podpisu smlouvy dle vzorníku dodavatele

Rozměry skříňky cca: šířka 550 mm, hloubka 600 mm, výška 800 mm

Výška stavitelných nožek cca 60 - 80 mm

Jedna zásuvková skříňka se čtyřmi zásuvkami

Jedna jednodveřová skříňka se dvěma policemi

Skříňky uzamykatelné

Médiová nástavba na učitelském stole:

Nástavba s jednou policí na délku celého stolu

Hloubka polic 200 mm, výška 430 mm (včetně police)

Na každé straně sloupku jedna zásuvka na elektriku 230V (zásuvky jsou součástí dodávky)

Ve sloupku je jeden plynový dvojkohout pro napojení kahanu (kahan není součástí dodávky)

Vlastní osvětlení - zářivka pod policí je součástí dodávky

2. Učitelský PC stůl pro stolní počítač (vedle stupínku)

Rozměry: šířka 700 mm, hloubka 800 mm, výška 900 mm

uzamykatelný prostor pro PC

3. Žákovské pracoviště

Žákovský stůl jednostranný s médiovou nástavbou pro 3 žáky

Rozměry: šířka 1800 mm, hloubka 800 mm, výška 900 + 600 mm výška polic

Ve stole zabudované dvě výlevky, každá s jedním výtokovým ramínkem

Kovová konstrukce stolu kotvená do podlahy

Pracovní deska stolu – celoplošná ultratenká dlažba

Přední a boční krycí deska na kovové konstrukci stolu (pro krytí průchodů medií)

Rozvody plynu, vody a elektroinstalace vést z mycího stolu tunelem v laboratorním stole

Tunel tvoří záda skříněk s přední a boční krycí deskou stolu (šířka tunelu 200 mm)

Skříňky umístěné pod kovovou kostrou stolu, na výškově stavitelných nožkách

Materiál skříněk – oboustranně laminovaná dřevotříska (vhodná pro chemické laboratoře)

Barevné provedení bude specifikováno při podpisu smlouvy dle vzorníku dodavatele

Rozměry skříňky cca: šířka 560 mm, hloubka 600 mm, výška 800 mm

Výška stavitelných nožek cca 60 - 80 mm

Dvě zásuvkové skříňky se čtyřmi zásuvkami

Jedna jednodveřová skříňka se dvěma policemi

Skříňky bez zámků

Médiová nástavba na žákovském pracovišti:

Nástavba se dvěma policemi na délku celého stolu

Hloubka polic 200 mm, výška 600 mm (včetně police)

Každý stůl obsahuje dva mediové sloupky

Na každém sloupku je jedna zásuvka na elektriku 230V (zásuvky jsou součástí dodávky)

Na pracovišti je jeden plynový dvojkohout a jeden plynový jednokohout pro napojení kahanu (kahan není součástí dodávky)

Médiová nástavba má uprostřed kovovou vzpěru

Vlastní osvětlení - zářivka pod policí je součástí dodávky

4. Mycí skříňka u žákovského pracoviště


Rozměry: šířka 600 mm, hloubka 800 mm, výška 900 mm

Obsahuje polypropylenový dřez a přípravu pro pákovou baterii, která není součástí dodávky

Pod dřezem mycí jednodveřová skříňka

Materiál skříněk – oboustranně laminovaná dřevotříska (vhodná pro chemické laboratoře)

Barevné provedení bude specifikováno při podpisu smlouvy dle vzorníku dodavatele

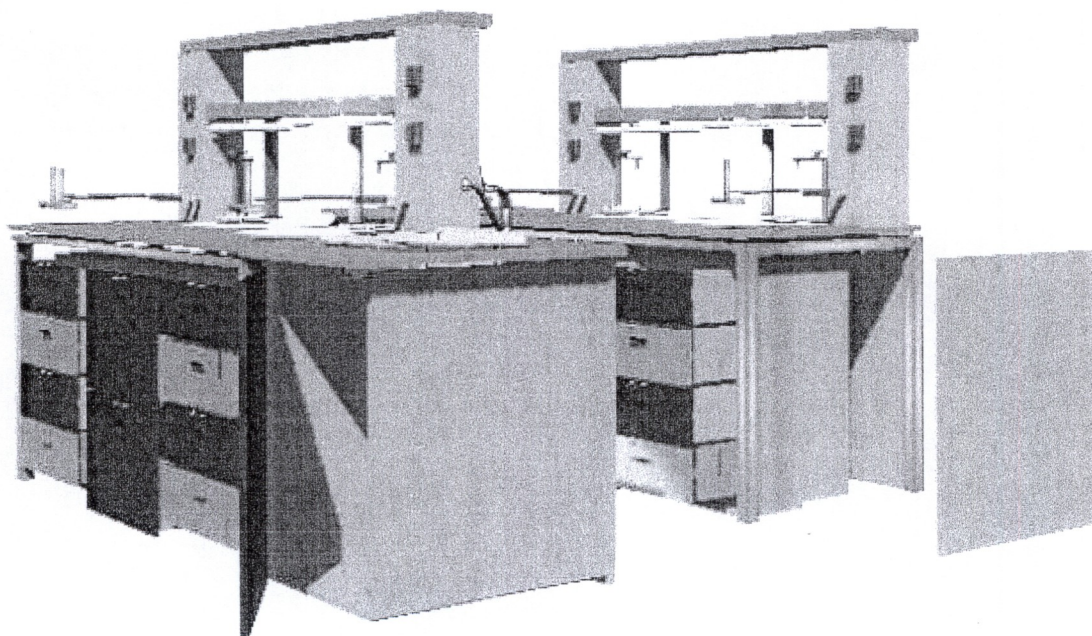

Ilustrační obrázek

5. Mycí skříňka u stěny včetně umyvadla


Rozměry: šířka 950 mm, hloubka 600 mm, výška 900 mm

Do skříňky bude následně zabudován ohřívač vody

Skříňka obsahuje zápusťné umyvadlo


Materiál skříňky – oboustranně laminovaná dřevotříska (vhodná pro chemické laboratoře)

Barevné provedení bude specifikováno při podpisu smlouvy dle vzorníku dodavatele

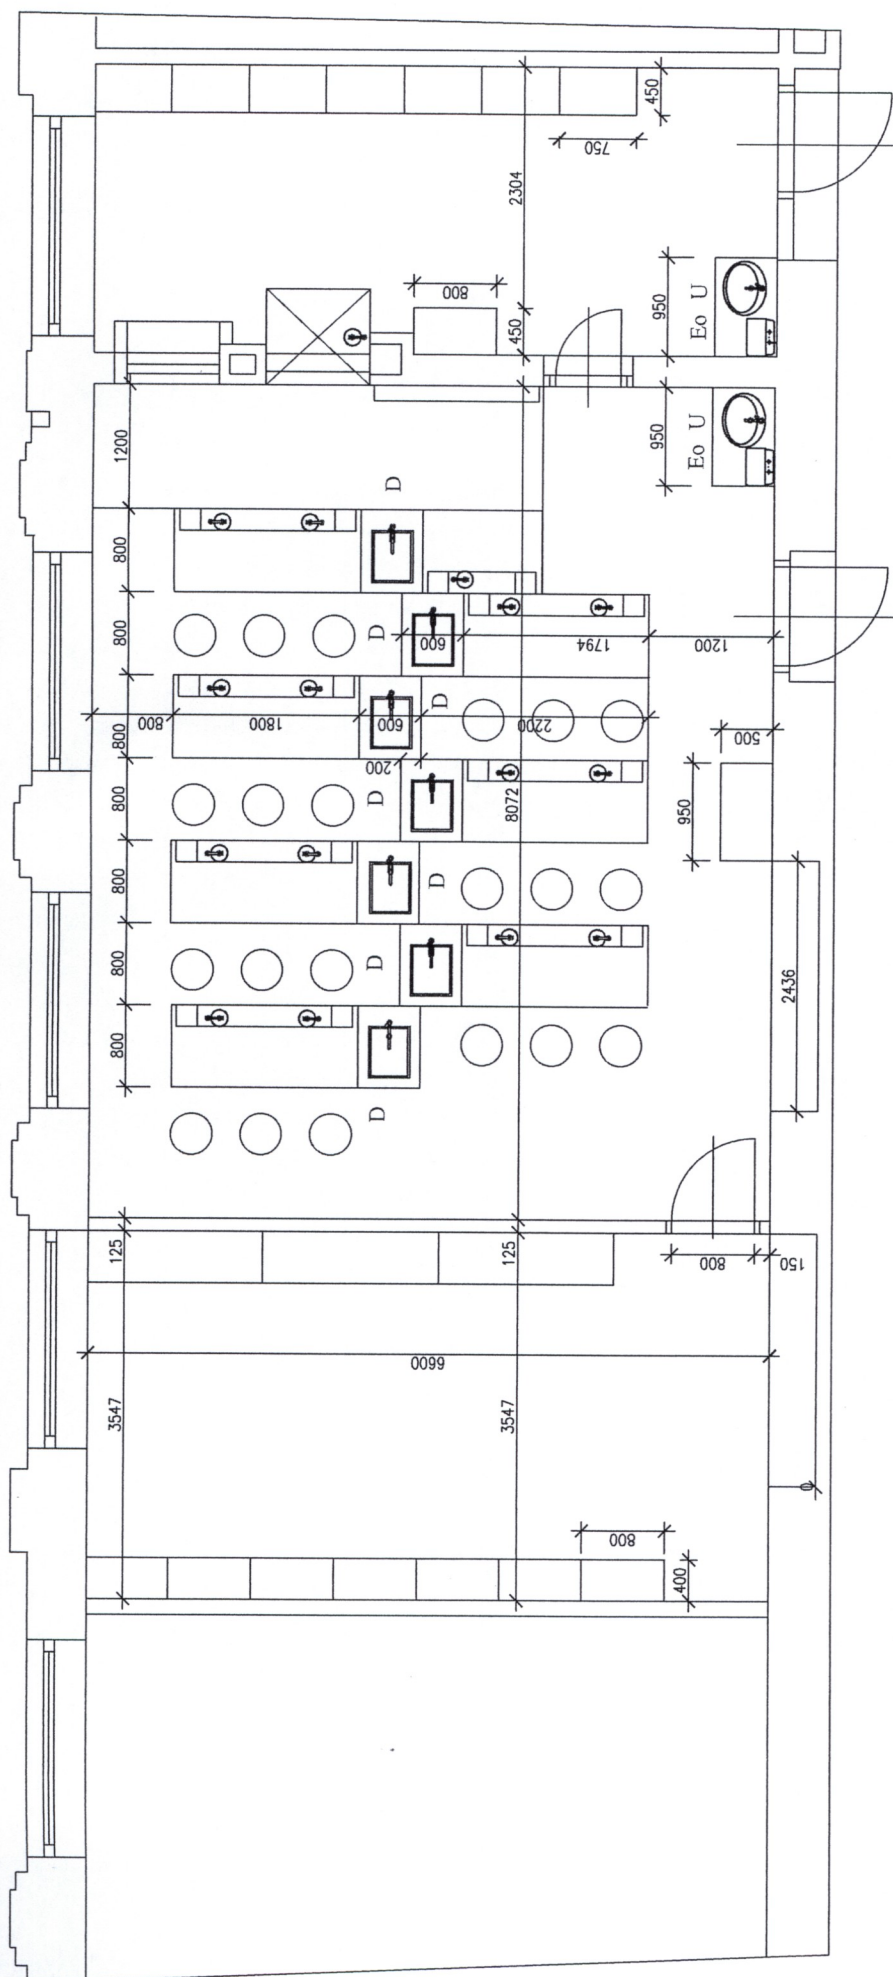

PŮDORYS 3. NP

PROJEKTANT	JANA POSPIŠILOVÁ	STUPEŇ: DSP
INVESTOR	Gymnázium Dobruška, Pulická 779, 518 01 Dobruška	DATUM: ČERVEN 2015
MÍSTO STAVBY	Gymnázium Dobruška, Pulická ul. 779, Dobruška	MĚŘÍTKO: 1:50
AKCE	STAVEBNÍ ÚPRAVY LABORATOŘE CHEMIE, VÁHOVNY A PŘÍPRAVNY	FORMÁT: 2 A4
OBSAH	Půdorys 3. NP	ČÁST: ZDRAV. TECH. INSTALACE
		ČÍSLO VÝKRESU: N1

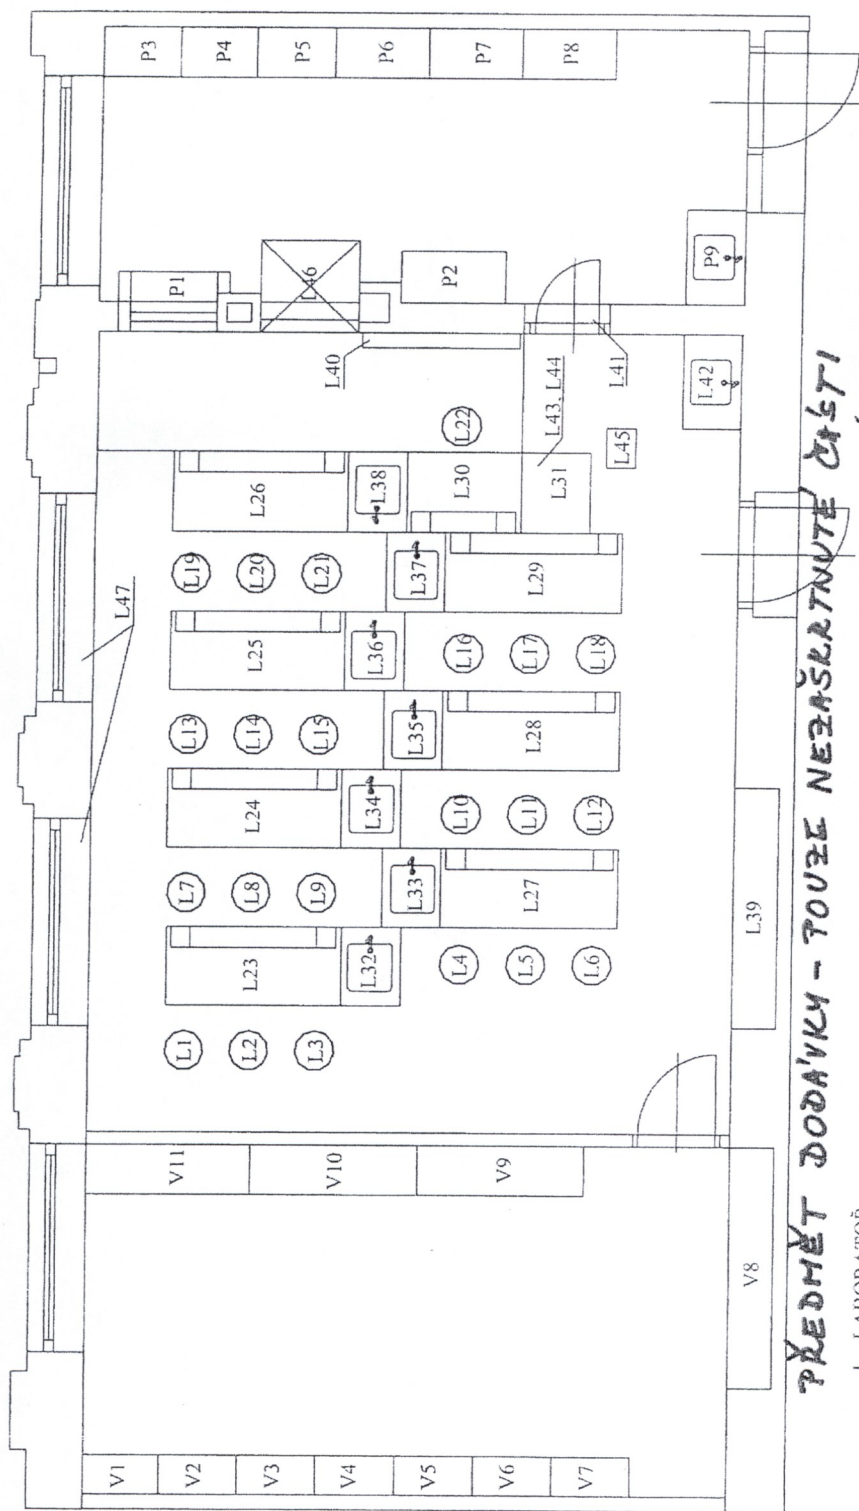

- V4 - VÁHOVA
V4 - V7 - SKŮNĚ
V4 - V7 - NÁSTAVEK NA SKŮNĚ
V4 - SKŮNĚ - VESTIČKA
V9 - V11 - STOLY NE VÍDEK

- L22: Laborantní zítě
L23 - L29: Žákovské pracoviště
L30: Učitel'ský stůl demonstrační na stupínku
L31: Učitel'ský PC stůl
L32 - L38: Mýcí skřínka u žákovského pracovi
L39: Skříň nástěnka
L40: Třídní technická tabule
L41: Pomocná plátě
L42: Mýcí skřínka u stěny (součást dodávky Z

- L43: AV technika
- L44: Notebook
- L45: Projektor a držák na projektor
- L46: Digestor vestavná do zdi
- L47: Rolovací úprné elektrické zátky

- P1. Sústředí na plyn vedle digestora
P2. Sústředí na chemikálie vedle digestora
P3. P5. Skříň v zadní čtverci připevněná
P4. P5. Nastavce na zadní skříni
P6. P8. Skříň na chemikálie v zadní části
P7. P8. Nastavce na skříni na chemikálie
P9. Mycí nádrž se spodním bojlerem (z

PROJEKTANT	JANA KUBIŠTOVÁ - LAB CZ	DATUM	ČERVEN 2015
INVESTOR	Gymnázium Dobruška, Pulická 779, 518 01 Dobruška	MĚŘÍTKO	1:50
NÁZEV AKCE	MODERNIZACE LABORATOŘE CHEMIE, VAHOVNY A PŘÍPRAVNY	FORMAT	A3
PŘÍLOHA	Rozmístění nábytku	ČÍSLO VÝKRESU	3