STŘECHA M 1 : 100

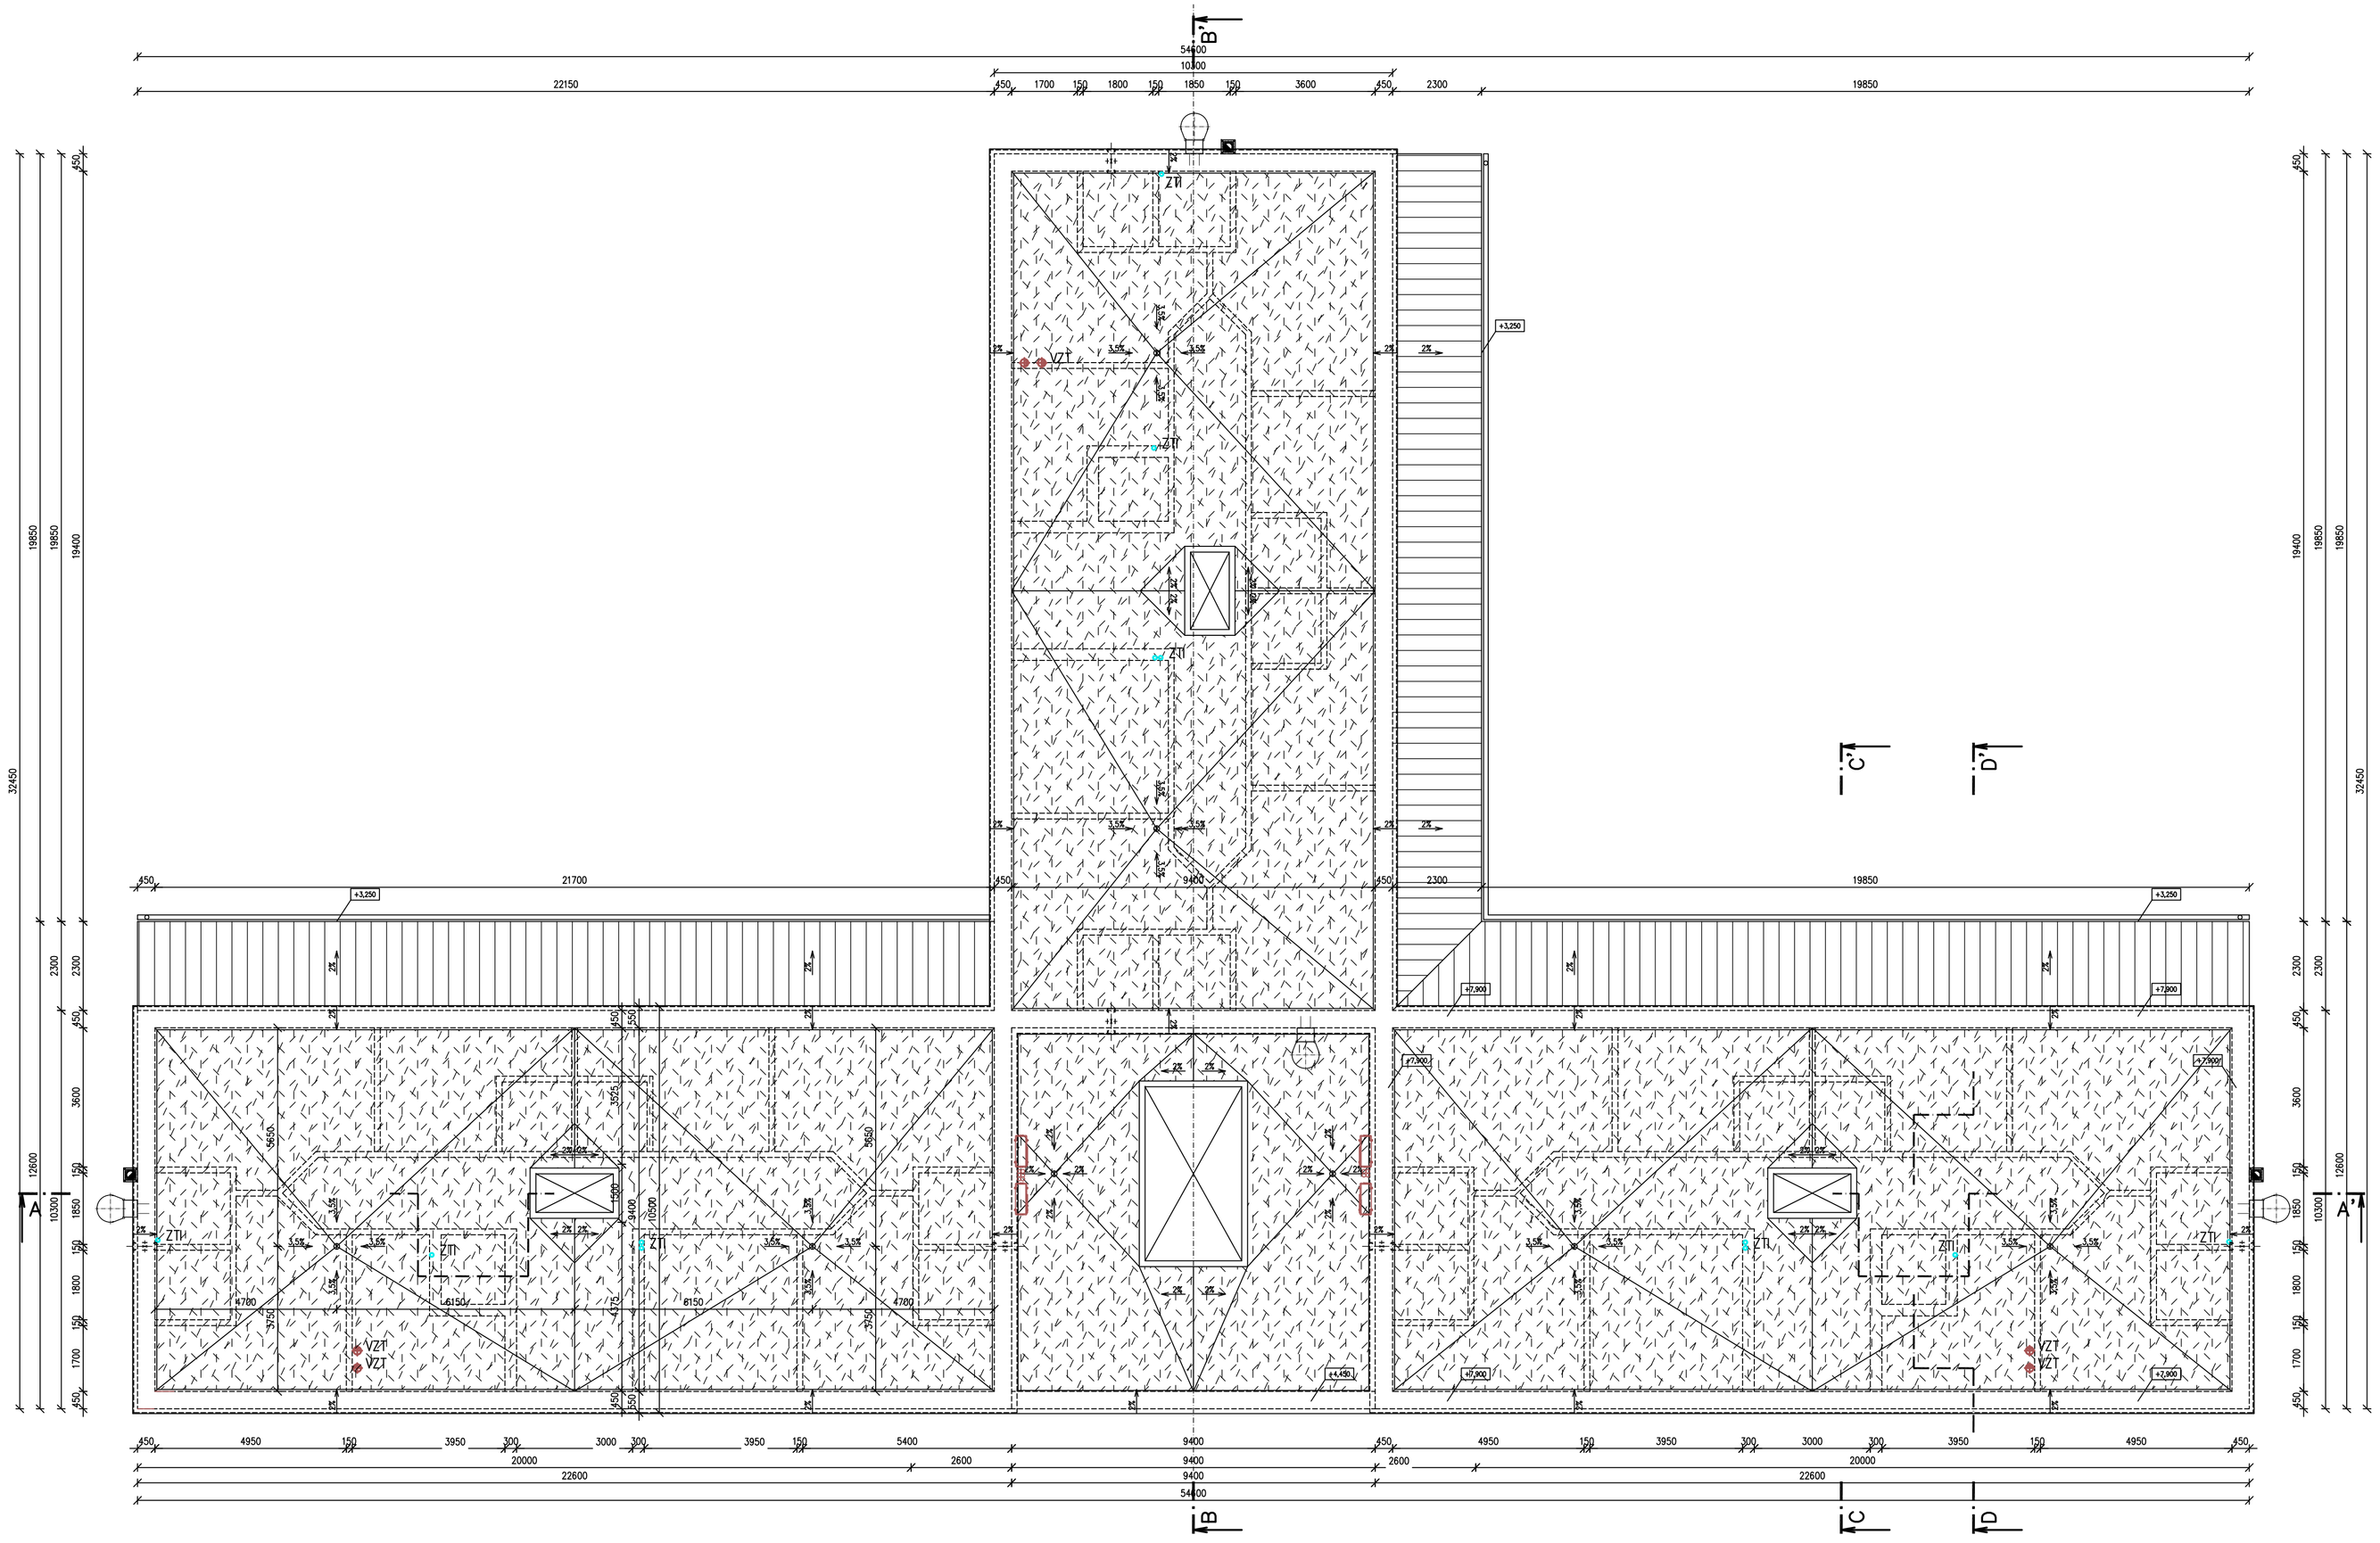

ŘEZ A - A' M 1 : 100

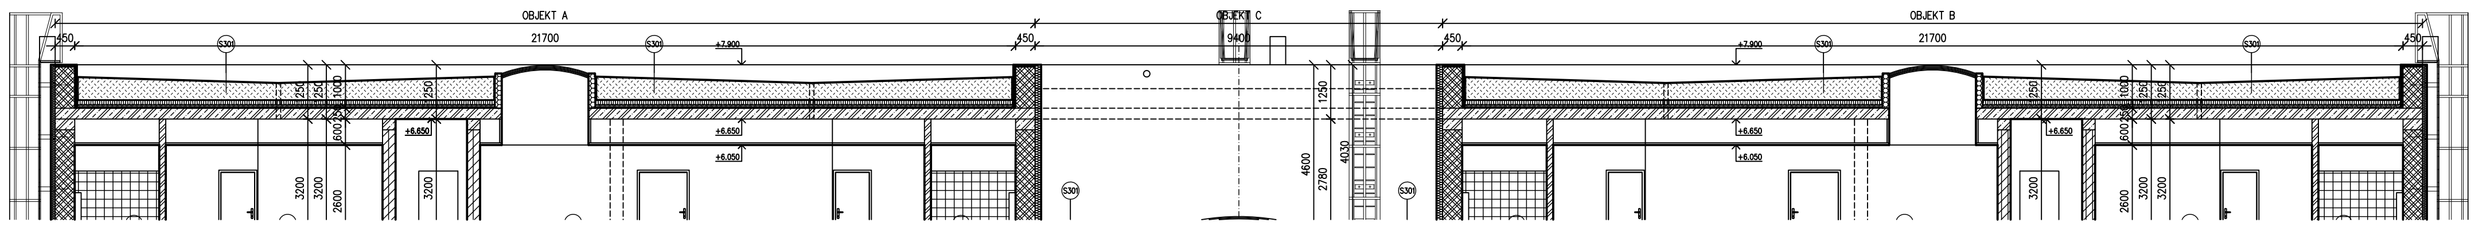

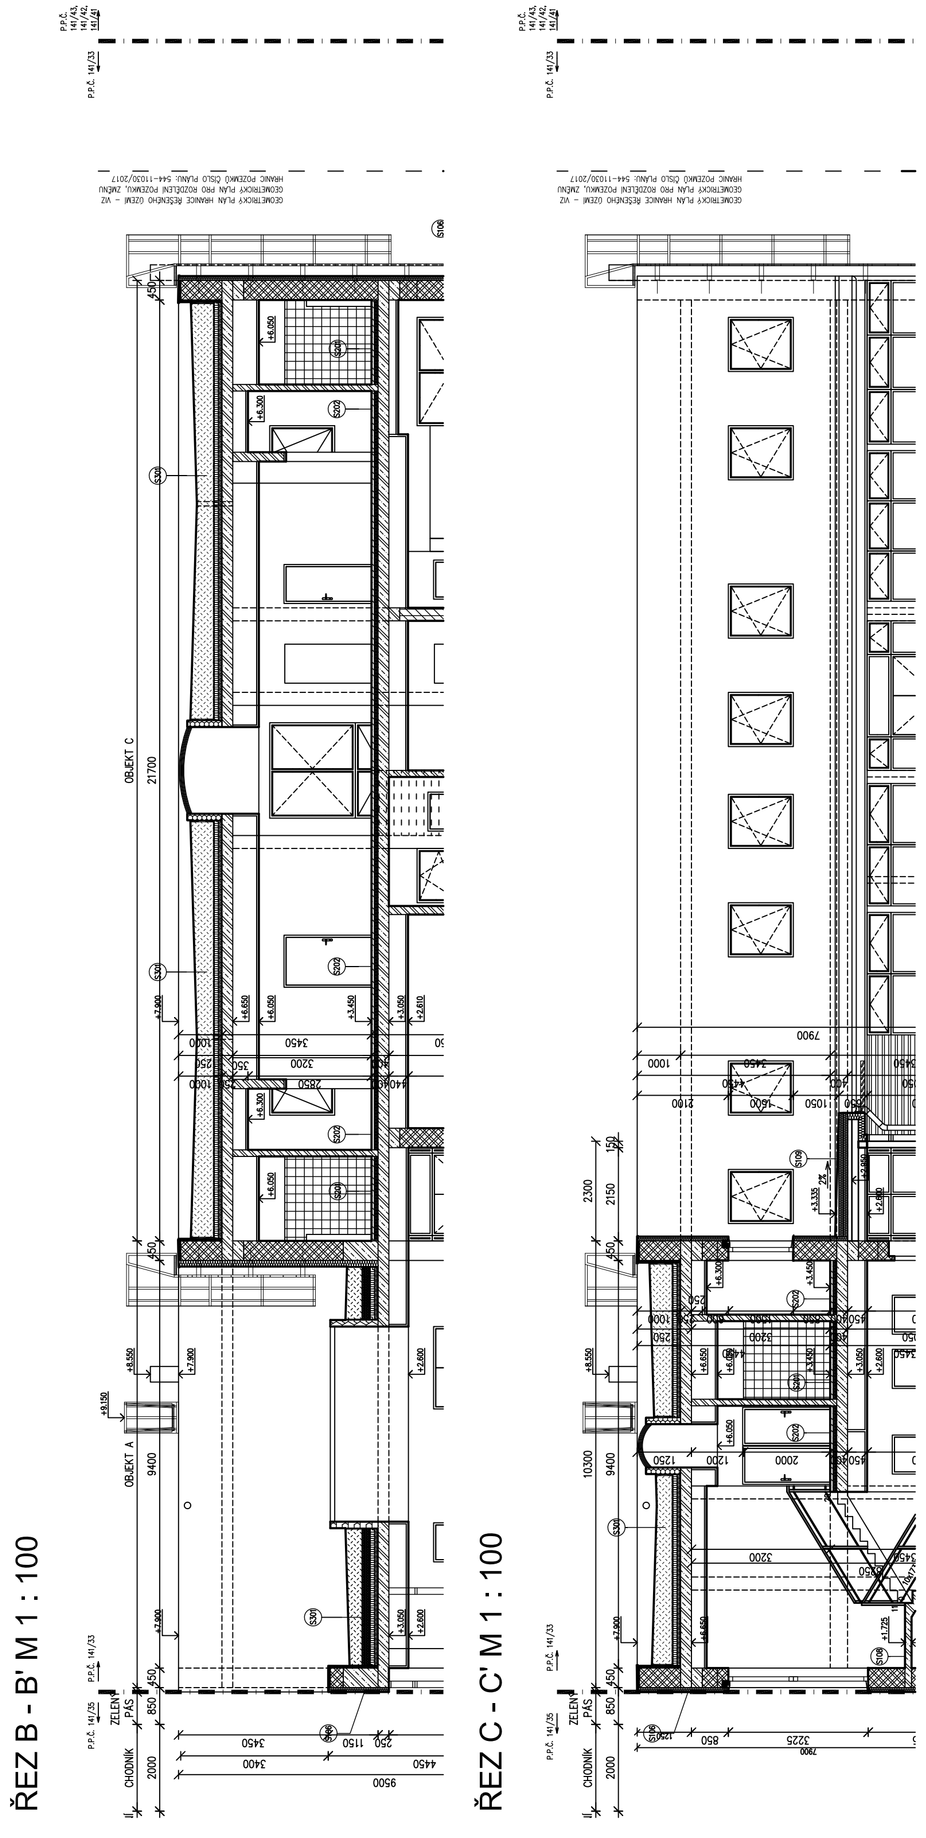

ŘEZ B - B' M 1 : 100

ŘEZ C - C' M 1 : 100

LEGENDA MATERIÁLŮ

- NOVÁ VNITŘNÍ PŘÍČKA TL. 100 MM Z BROUŠENÝCH CIHELNÝCH BLOKŮ P+D, ROZMĚRY (D/Š/V) 497x80x249 MM, PEVNOST V TLAKU P10, NA MALTU PRO TENKÉ SPÁRY (PEVNOST V TLAKU 10 N/MM2), RW=38 DB, POŽÁRNÍ ODOLNOST EI 60 DP1
- NOVÁ VNITŘNÍ PŘÍČKA TL. 150 MM Z BROUŠENÝCH CIHELNÝCH AKUSTICKÝCH BLOKŮ P+D, ROZMĚRY (D/Š/V) 497x115x249 MM, PEVNOST V TLAKU P10, NA MALTU PRO TENKÉ SPÁRY (PEVNOST V TLAKU 10 N/MM2), RW=44 DB, POŽÁRNÍ ODOLNOST EI 180 DP1
- NOVÁ VNITŘNÍ PŘÍČKA TL. 150 MM Z CIHELNÝCH BLOKŮ P+D, ROZMĚRY (D/Š/V) 497x140x238 MM, PEVNOST V TLAKU P10, NA MALTU M5, RW=44 DB, POŽÁRNÍ ODOLNOST REI 120 DP1, EI 180 DP1
- NOVÁ VNITŘNÍ ZEĎ TL. 300 MM Z BROUŠENÝCH CIHELNÝCH AKUSTICKÝCH BLOKŮ, ROZMĚRY (D/Š/V) 247X300X249 MM, PEVNOST V TLAKU P15, NA MALTU PRO TENKÉ SPÁRY (PEVNOST V TLAKU 10 N/MM2), RW=54 DB, POŽÁRNÍ ODOLNOST ZDIV REI 180 DP1
- NOVÉ OBVODOVÉ ZDIVO Z BROUŠENÝCH CIHELNÝCH BLOKŮ P+D, ROZMĚRY (D/Š/V) 248x440x249 MM, PEVNOST V TLAKU P8, NA MALTU PRO TENKÉ SPÁRY (PEVNOST V TLAKU 10 N/MM2), RW=48 DB, POŽÁRNÍ ODOLNOST REI 180 DP1 + NOVÝ KONTAKTNÍ ZATEPLOVACÍ SYSTÉM ETICS Z POLYSTYRENU EPS 70–F, TL. 100 MM (VČ. KOTEVNÍCH HMOŽDINEK, VÝZTUŽNÉ SÍŤOVINY, VRCHNÍ PROBARVENÉ TENKOVRSTVÉ OMÍTKY)
- NOVÉ PLASTOVÉ PROSKLENÉ PŘÍČKY
- NOVÉ ŽELEZOBETONOVÉ KONSTRUKCE
- NOVÁ BETONOVÁ ZÁMKOVÁ DLAŽBA
- NOVÁ STŘEŠNÍ KRYTINA NAD KORIDOREM
- STÁVAJÍCÍ ROSTLÁ ZEMINA
- NOVÉ ZDIVO Z BETONOVÝCH TVAROVEK
- NOVÁ ZEMINA NA ZELENÉ STŘEŠE
- NOVÝ HUTNĚNÝ ZÁSYP ZEMINOU
- NOVÉ HUTNĚNÉ KAMENIVO HRUBÉ DRCENÉ F 16 – 32
- NOVÉ HUTNĚNÉ KAMENIVO DRCENÉ KAMENIVO F 8 – 16
- NOVÁ HUTNĚNÉ KAMENIVO DRCENÉ KAMENIVO F 4 – 8
- NOVÁ STŘEŠNÍ KRYTINA NAD KORIDOREM – FÓLIE Z PVC–P URČENÁ K MECHANICKÉMU KOTVENÍ, HYDROIZOLAČNÍ VRSTVA
- NOVÁ STŘEŠNÍ KRYTINA – ZELENÁ STŘECHA
- NOVÁ HYDROIZOLACE/DIFÚZNÍ FOLIE
- NOVÁ TEPELNÁ IZOLACE Z POLYSTYRENU EPS (ZDIVO APOD.)
- NOVÁ MINERÁLNÍ IZOLACE ZE SKELNÝCH VLÁKEN (ZATEPLENÍ PODHLEDU)
- NOVÁ TEPELNÁ IZOLACE PRO PODLAHOVÉ VYTÁPĚNÍ – TEPELNĚIZOLAČNÍ DESKY Z PĚNOVÉHO POLYSTYRENU SE SNÍŽENOU NASÁKAVOSTÍ

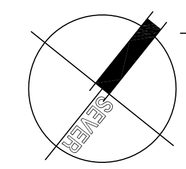

POZNÁMKA:

– ÚROVEŇ PODLAHY 1.NP ±0,000 M
– ÚROVEŇ PODLAHY 2.NP +3,450 M

– NEDÍLNOU SOUČÁSTÍ STAVEBNÍ ČÁSTI DOKUMENTACE JSOU I OSTATNÍ DÍLY DOKUMENTACE (STATIKA, POŽÁRNĚ BEZPEČNOSTNÍ ŘEŠENÍ, APOD.)
– V PŘÍPADĚ NESROVNALOSTÍ MEZI PROJEKTOVOU DOKUMENTACÍ A SE ZJIŠTĚNÝM SKUTEČNÝM STAVEM JE NUTNO KONTAKTOVAT PROJEKTANTA A ZÁLEŽITOST ŘEŠIT !!!
– V PRŮBĚHU REALIZACE STAVBY SE MOHOU OBJEVIT NOVÉ SKUTEČNOSTI, KTERÉ MOHOU OVLIVNIT PŮVODNÍ ZÁMĚR ZAPRACOVANÝ DO DOKUMENTACE A PROTO JE NUTNÉ VŠECHNY TYTO PŘÍPADNÉ ZÁLEŽITOSTI NEPRODLENĚ KONZULTOVAT S PROJEKTANTEM.
– PŘI VEŠKERÝCH BOURACÍCH PRACECH BUDE ZAJIŠTĚNO PODEPŘENÍ DOTČENÝCH NOSNÝCH KONSTRUKCÍ.
– PROSTUPY JEDNOTLIVÝCH PROFESÍ (ELEKTRO SILNOPROUD A SLABOPROUD, KANALIZACE, VODA, VYTÁPĚNÍ, VZDUCHOTECHNIKA APOD.) JE NUTNO KONZULTOVAT PŘED JEJICH PROVÁDĚNÍM
– PŘED OBJEDNÁNÍM PODLAHOVÝCH KRYTIN, KERAMICKÝCH OBKLADŮ APOD. BUDE NA ZÁKLADĚ PŘEDLOŽENÝCH VZORKŮ INVESTOREM ODSOUHLASEN TVAR, BAREVNOST, ZPŮSOB POLOŽENÍ APOD.
– VEŠKERÉ ROZMĚRY PŘEKLADŮ, OTVORŮ APOD. NUTNO PŘED OBJEDNÁNÍM OVĚŘIT PŘÍMO NA STAVBĚ
– VEŠKERÉ PROSTUPY STĚNAMI ODDĚLUJÍCÍMI RŮZNÉ POŽÁRNÍ ÚSEKY BUDOU PRO PROVEDENÍ INSTALACÍ OPATŘENY POŽÁRNÍMI UCPÁVKAMI ČI MANŽETAMI.

– SNĚHOVÁ OBLAST II., SKLON STŘEŠNÍCH ROVIN 3°, STŘEŠNÍ KRYTINA – PLOCHÁ ZELENÁ STŘECHA,
– SOUČÁSTÍ DODÁVKY SKLADBY STŘECHY JSOU I STŘEŠNÍ VPUST. DÁLE BUDE DO PLOCHY STŘECHY DODÁN ZÁCHYTNÝ BEZPEČNOSTNÍ SYSTÉM V PLOŠE STŘECHY (PRO BUDOUCÍ ZAJIŠTĚNÍ PRACOVNÍKŮ, PROVÁDĚJÍCÍCH KONTROLU ZAŘÍZENÍ UMÍSTĚNÝCH NA STŘEŠE A PRAVIDELNOU ÚDRŽBU STŘECHY).
– DO STŘECHY BUDOU VLOŽENY 3X SVĚTLÍKY (MENŠÍ) + 1X VELKÝ SVĚTLÍK

DATUM ZMĚNY	POPIS ZMĚNY

HLAVNÍ ING. PROJEKTU	ZODP. PROJEKTANT	VYPRACOVAL	MĚŘÍTKO: 1 : 100
LIBOR KLUBAL, DIS.	ING. PAVEL TÖMA	LIBOR KLUBAL, DIS.	FORMÁT: 10 A4
			DATUM: 05.09.2018

INVESTOR : KRÁLOVEHRADECKÝ KRAJ, PIVOVARSKÉ NÁMĚSTÍ 1245, 500 03 HRADEC KRÁLOVÉ

AKCE : **NOVOSTAVBA OBJEKTU "DOMKY NA KVĚTNÉ" ALBRECHTICE NAD ORLICÍ**

Na parcele: p.p.č. 141/33
Katastrální území: ALBRECHTICE NAD ORLICÍ

D – DOKUMENTACE OBJEKTU
D.1 STAVEBNÍ OBJEKTY
D.1.1 SO 01 HLAVNÍ OBJEKT
D.1.1.1 ARCHITEKTONICKO STAVEBNÍ ŘEŠENÍ

PROJEKT PRO ÚZEMNÍ ROZHODNUTÍ A STAVEBNÍ POVOLENÍ — Č. PARÉ

NÁZEV PŘÍLOHY : **STŘECHA**

ZPRACOVATEL:
INS spol. s r.o.
projektový a inženýrský ateliér
Parkány 413
547 01 Náchod
Tel.: 491 422 226
ins.atelier@insnachod.cz
www.insnachod.cz

EV. Č. AKCE: 1626 31 18

ČÍSLO PŘÍLOHY: D. 1. 1. 1. 5