1. NADZEMNÍ PODLAŽÍ M 1 : 100

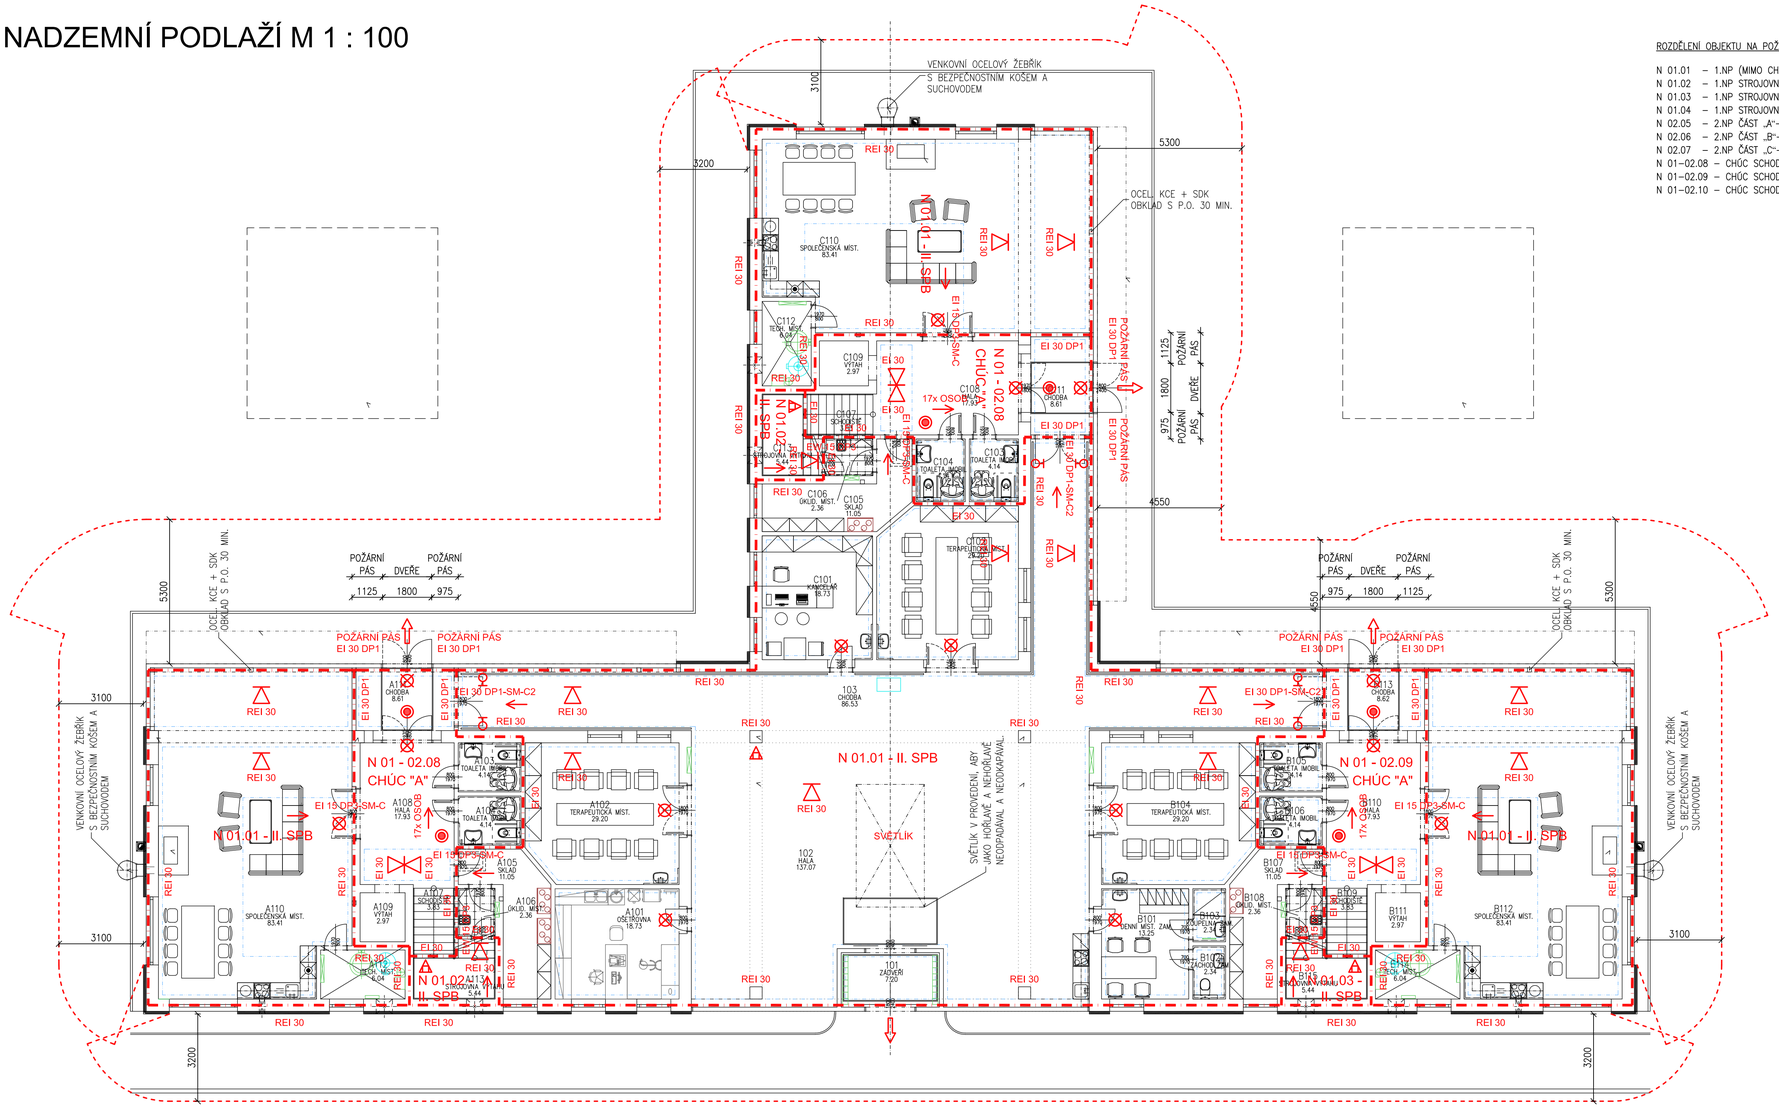

ROZDĚLENÍ OBJEKTU NA POŽÁRNÍ ÚSEKY

N 01.01 – 1.NP (MIMO CHÚC, STROJOVNY VÝTAHU)
N 01.02 – 1.NP STROJOVNA VÝTAHU ČÁST „A"
N 01.03 – 1.NP STROJOVNA VÝTAHU ČÁST „B"
N 01.04 – 1.NP STROJOVNA VÝTAHU ČÁST „C"
N 02.05 – 2.NP ČÁST „A"– POKOJE VČETNĚ ASISTOVANÉHO MYTÍ
N 02.06 – 2.NP ČÁST „B"– POKOJE VČETNĚ ASISTOVANÉHO MYTÍ
N 02.07 – 2.NP ČÁST „C"– POKOJE VČETNĚ ASISTOVANÉHO MYTÍ
N 01–02.08 – CHÚC SCHODIŠTĚ + CHODBA ČÁST „A"
N 01–02.09 – CHÚC SCHODIŠTĚ + CHODBA ČÁST „B"
N 01–02.10 – CHÚC SCHODIŠTĚ + CHODBA ČÁST „C"

Tabulka místností		
Číslo	Jméno	Plocha [m²]
101	ZÁDVEŘÍ	7,2
102	HALA	137,07
103	CHODBA	86,53
A101	OŠETŘOVNA	18,73
A102	TERAPEUTICKÁ MÍST.	29,2
A103	TOALETA IMOBIL	4,14
A104	TOALETA IMOBIL	4,14
A105	SKLAD	11,05
A106	ÚKLID. MÍST.	2,36
A107	SCHODIŠTĚ	3,82
A108	HALA	17,93
A109	VÝTAH	2,97
A110	SPOLEČENSKÁ MÍST.	83,41
A111	CHODBA	8,61
A112	TECH. MÍST.	6,04
A113	STROJOVNA VÝTAHU	5,44
B101	DENNÍ MÍST. ZAM.	13,25
B102	ZÁCHOD ZAM.	2,34
B103	KOUPELNA ZAM.	2,34
B104	TERAPEUTICKÁ MÍST.	29,2
B105	TOALETA IMOBIL	4,14
B106	TOALETA IMOBIL	4,14
B107	SKLAD	11,05
B108	ÚKLID. MÍST.	2,36
B109	SCHODIŠTĚ	3,82
B110	HALA	17,93
B111	VÝTAH	2,97
B112	SPOLEČENSKÁ MÍST.	83,41
B113	CHODBA	8,61
B114	TECH. MÍST.	6,04
B115	STROJOVNA VÝTAHU	5,44
C101	KANCELÁŘ	18,73
C102	TERAPEUTICKÁ MÍST.	29,2
C103	TOALETA IMOBIL	4,14
C104	TOALETA IMOBIL	4,14
C105	SKLAD	11,05
C106	ÚKLID. MÍST.	2,36
C107	SCHODIŠTĚ	3,82
C108	HALA	17,93
C109	VÝTAH	2,97
C110	SPOLEČENSKÁ MÍST.	83,41
C111	CHODBA	8,61
C112	TECH. MÍST.	6,04
C113	STROJOVNA VÝTAHU	5,44

Celková plocha [m²] 823,55

LEGENDA

- POŽÁRNĚ DĚLÍCÍ KONSTRUKCE
- POŽÁRNĚ NEBEZPEČNÝ PROSTOR
- N 01,01-III. SPB — NÁZEV A OZNAČENÍ POŽÁRNÍHO ÚSEKU
- REI 30 DP1 — POŽADOVANÁ POŽÁRNÍ ODOLNOST STĚN
- ZAŘÍZENÍ AUTONOMNÍ DETEKCE A SIGNALIZACE POŽÁRU
- EI 30 — PROTIPOŽÁRNÍ PODHLED (ODOLNOST SHORA I ZDOLA)
- REI 30 DP1 — POŽADOVANÁ POŽÁRNÍ ODOLNOST STROPŮ
- VÝCHODY NA VOLNÉ PROSTRANSTVÍ
- SMĚR ÚNIKU
- PŘENOSNÝ HASICÍ PŘÍSTROJ (PRÁŠKOVÝ)
- VNITŘNÍ VODNÍ HYDRANTOVÝ SYSTÉM S TVAROVĚ STÁLOU HADICÍ
- NOUZOVÉ OSVĚTLENÍ
- PŘÍDRŽNÝ DVEŘNÍ MAGNET NAPOJENÝ NA LOKÁLNÍ DETEKCI POŽÁRU

POZNÁMKA:

– ÚROVEŇ PODLAHY 1.NP ±0,000 M
– ÚROVEŇ PODLAHY 2.NP +3,450 M

– VEŠKERÉ PROSTUPY STĚNAMI ODDĚLUJÍCÍMI RŮZNÉ POŽÁRNÍ ÚSEKY BUDOU PRO PROVEDENÍ INSTALACÍ OPATŘENY POŽÁRNÍMI UCPÁVKAMI ČI MANŽETAMI.

DATUM ZMĚNY	POPIS ZMĚNY

HLAVNÍ ING. PROJEKTU	ZODP. PROJEKTANT	VYPRACOVAL	MĚŘÍTKO: 1 : 100	iNs projektový a inženýrský ateliér s.r.o.
LIBOR KLUBAL, DIS.	ING. PAVEL TŮMA	LIBOR KLUBAL, DIS.	FORMÁT: 12 A4	
			DATUM: 31.08.2018	

INVESTOR : KRÁLOVEHRADECKÝ KRAJ, PIVOVARSKÉ NÁMĚSTÍ 1245, 500 03 HRADEC KRÁLOVÉ

AKCE : NOVOSTAVBA OBJEKTU "DOMKY NA KVĚTNÉ" ALBRECHTICE NAD ORLICÍ

Na parcele: p.p.č. 141/33
Katastrální území: ALBRECHTICE NAD ORLICÍ

D – DOKUMENTACE OBJEKTU
D.1 STAVEBNÍ OBJEKTY
D.1.1 SO 01 HLAVNÍ OBJEKT
D.1.1.1 POŽÁRNĚ BEZPEČNOSTNÍ ŘEŠENÍ

PROJEKT PRO ÚZEMNÍ ROZHODNUTÍ A STAVEBNÍ POVOLENÍ — Č. PARÉ

ZPRACOVATEL: INS spol. s r.o. projektový a inženýrský atelier, Parkány 413, 547 01 Náchod, Tel.: 491 422 226, ins.atelier@insnachod.cz, www.insnachod.cz

EV. Č. AKCE: 1626 31 18

NÁZEV PŘÍLOHY : 1. NADZEMNÍ PODLAŽÍ

ČÍSLO PŘÍLOHY: D. 1. 1. 3. 2