




PŘÍČNÝ ŘEZ A-A 1:50

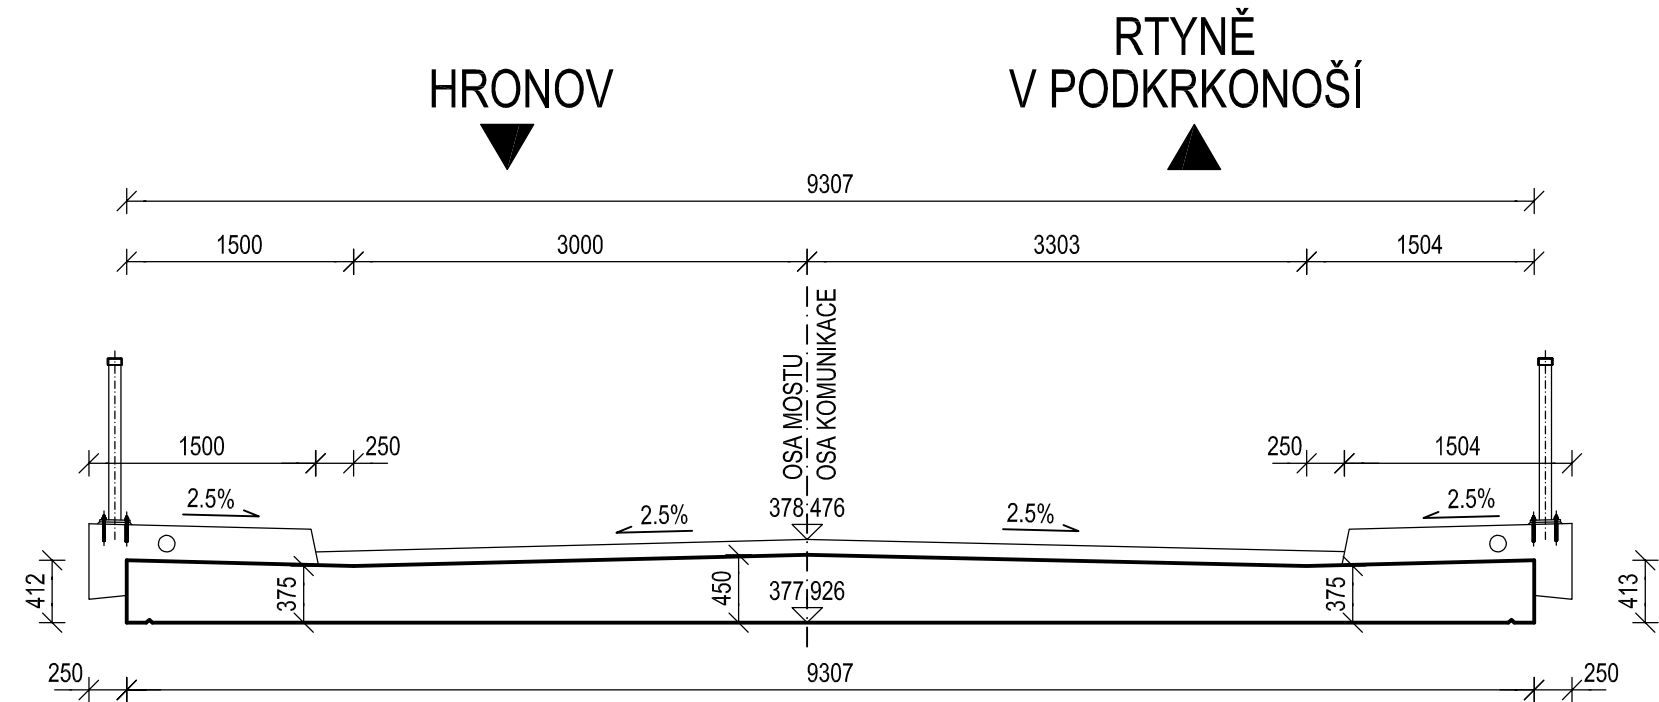


PŪDORYS 1:50

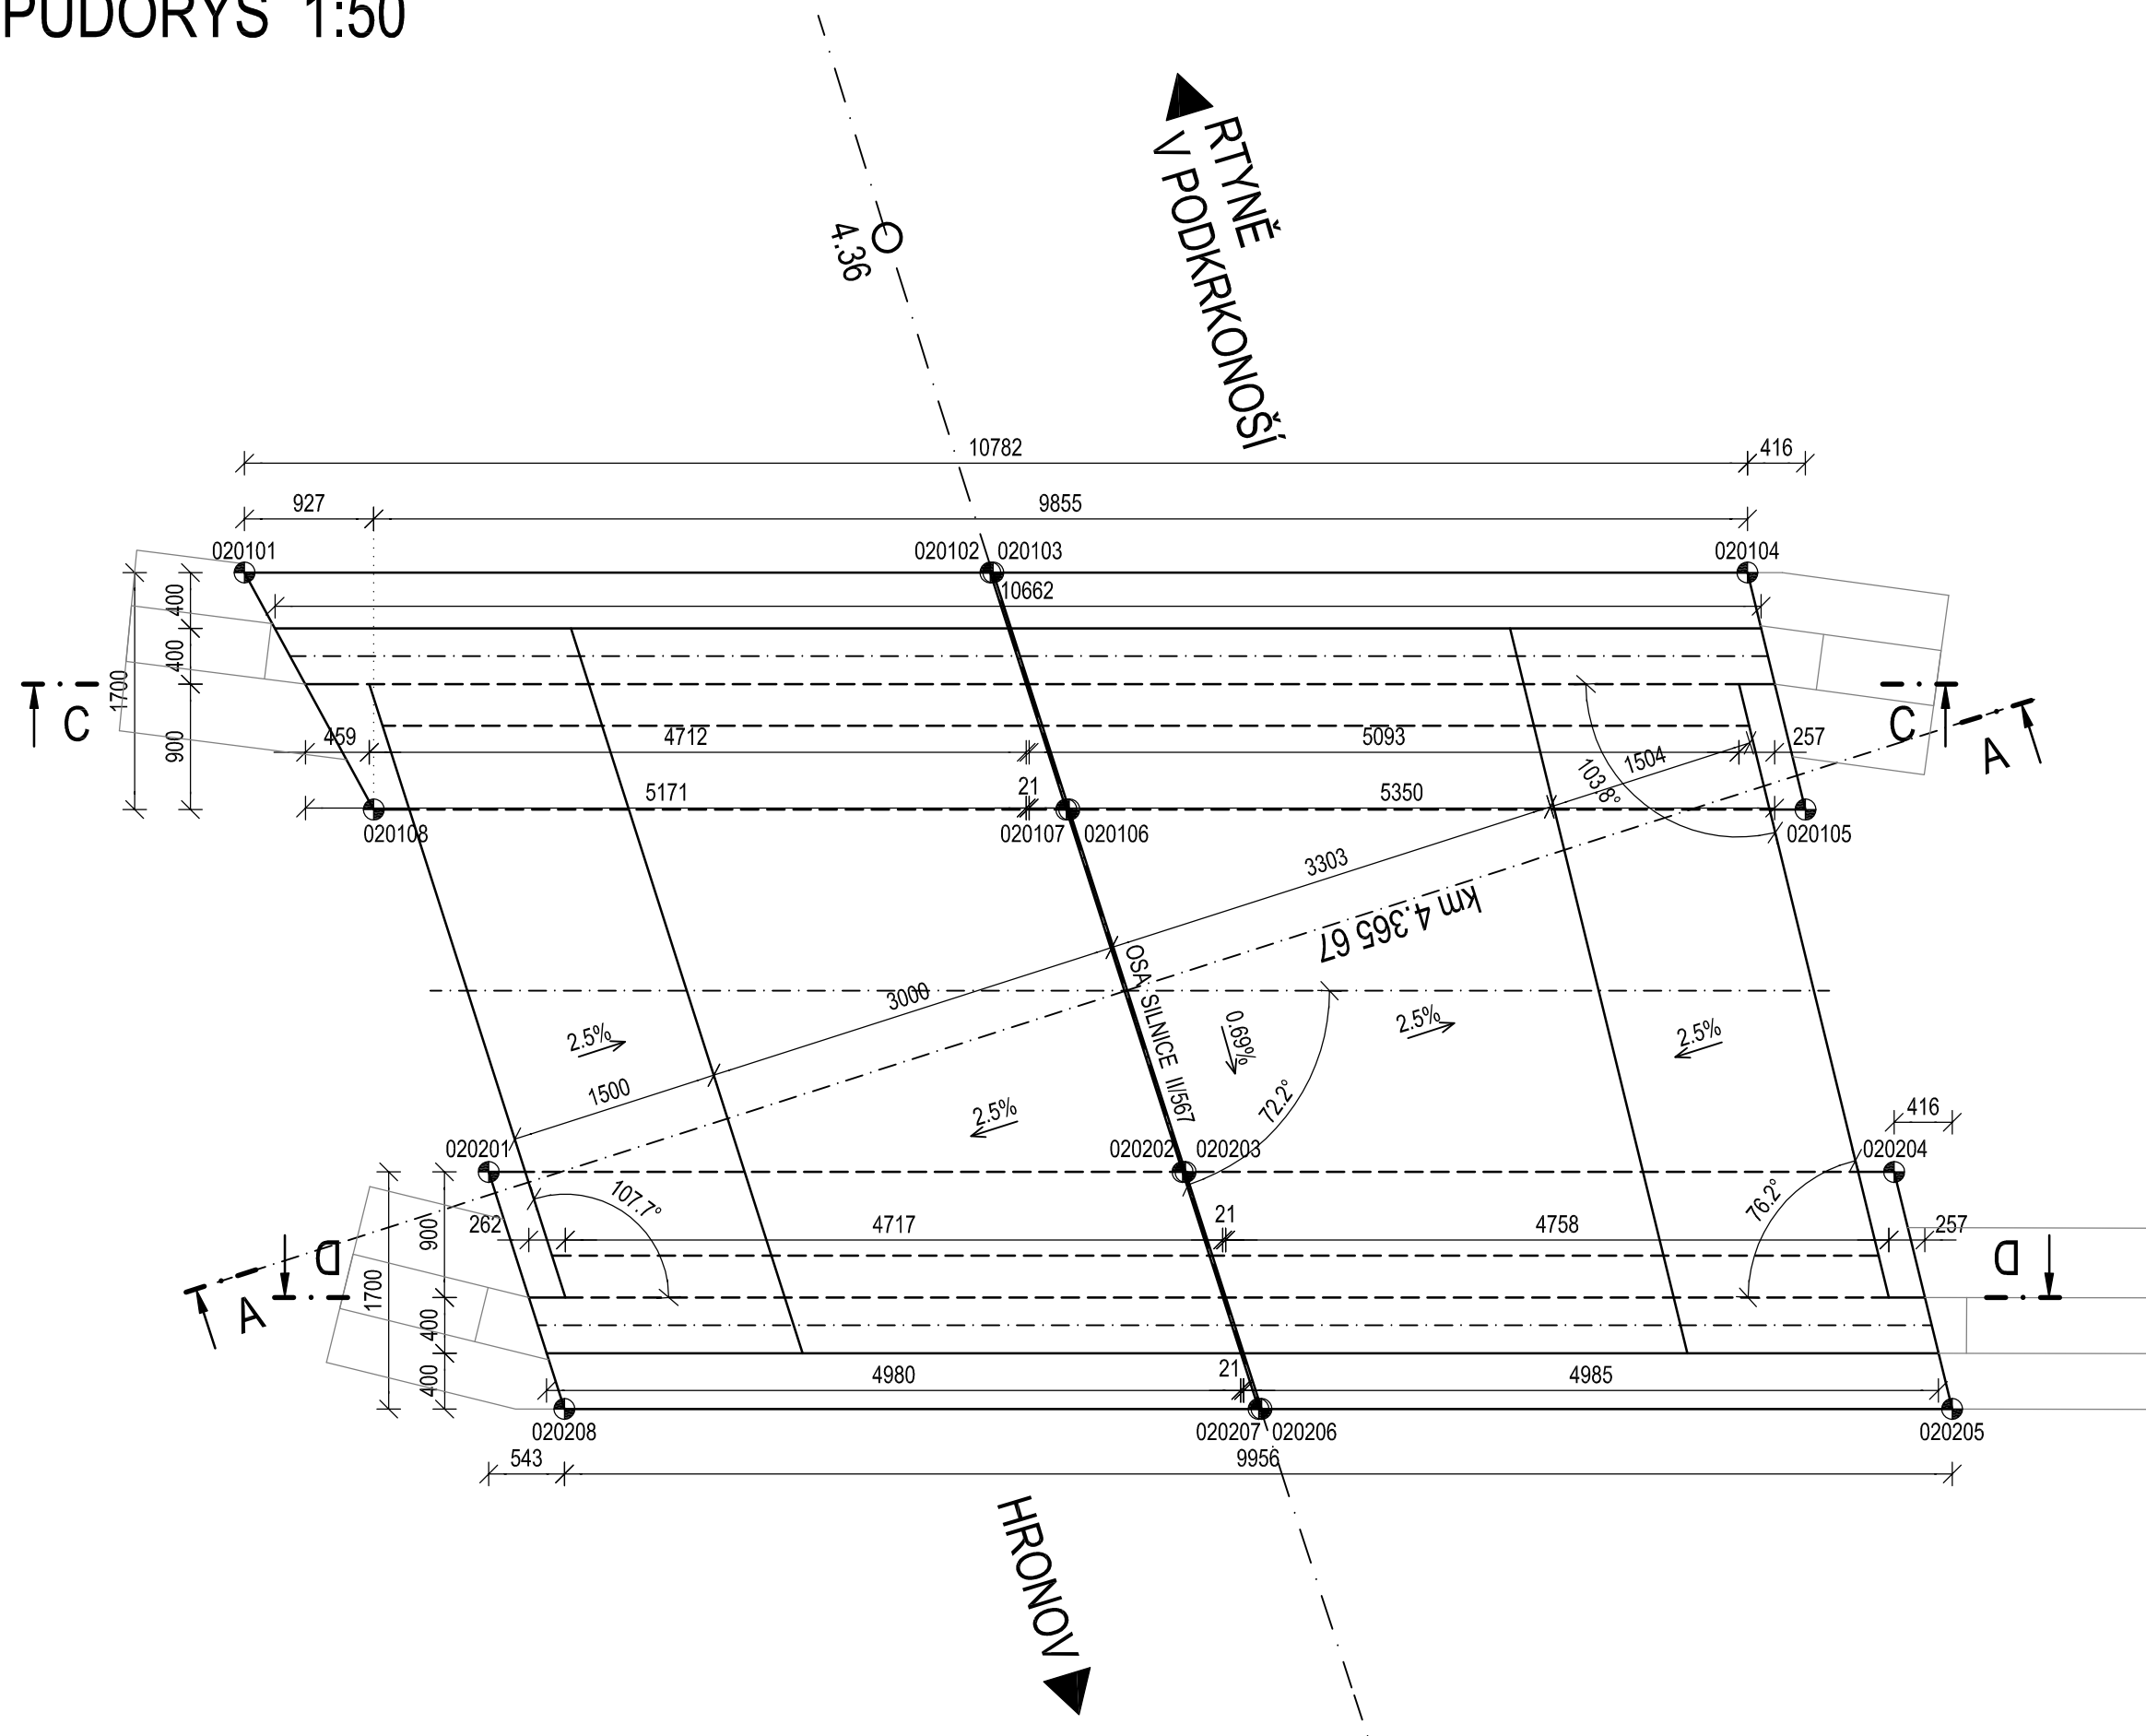


## PŮDORYS - NÁBŘEŽ.ZDI 1:50

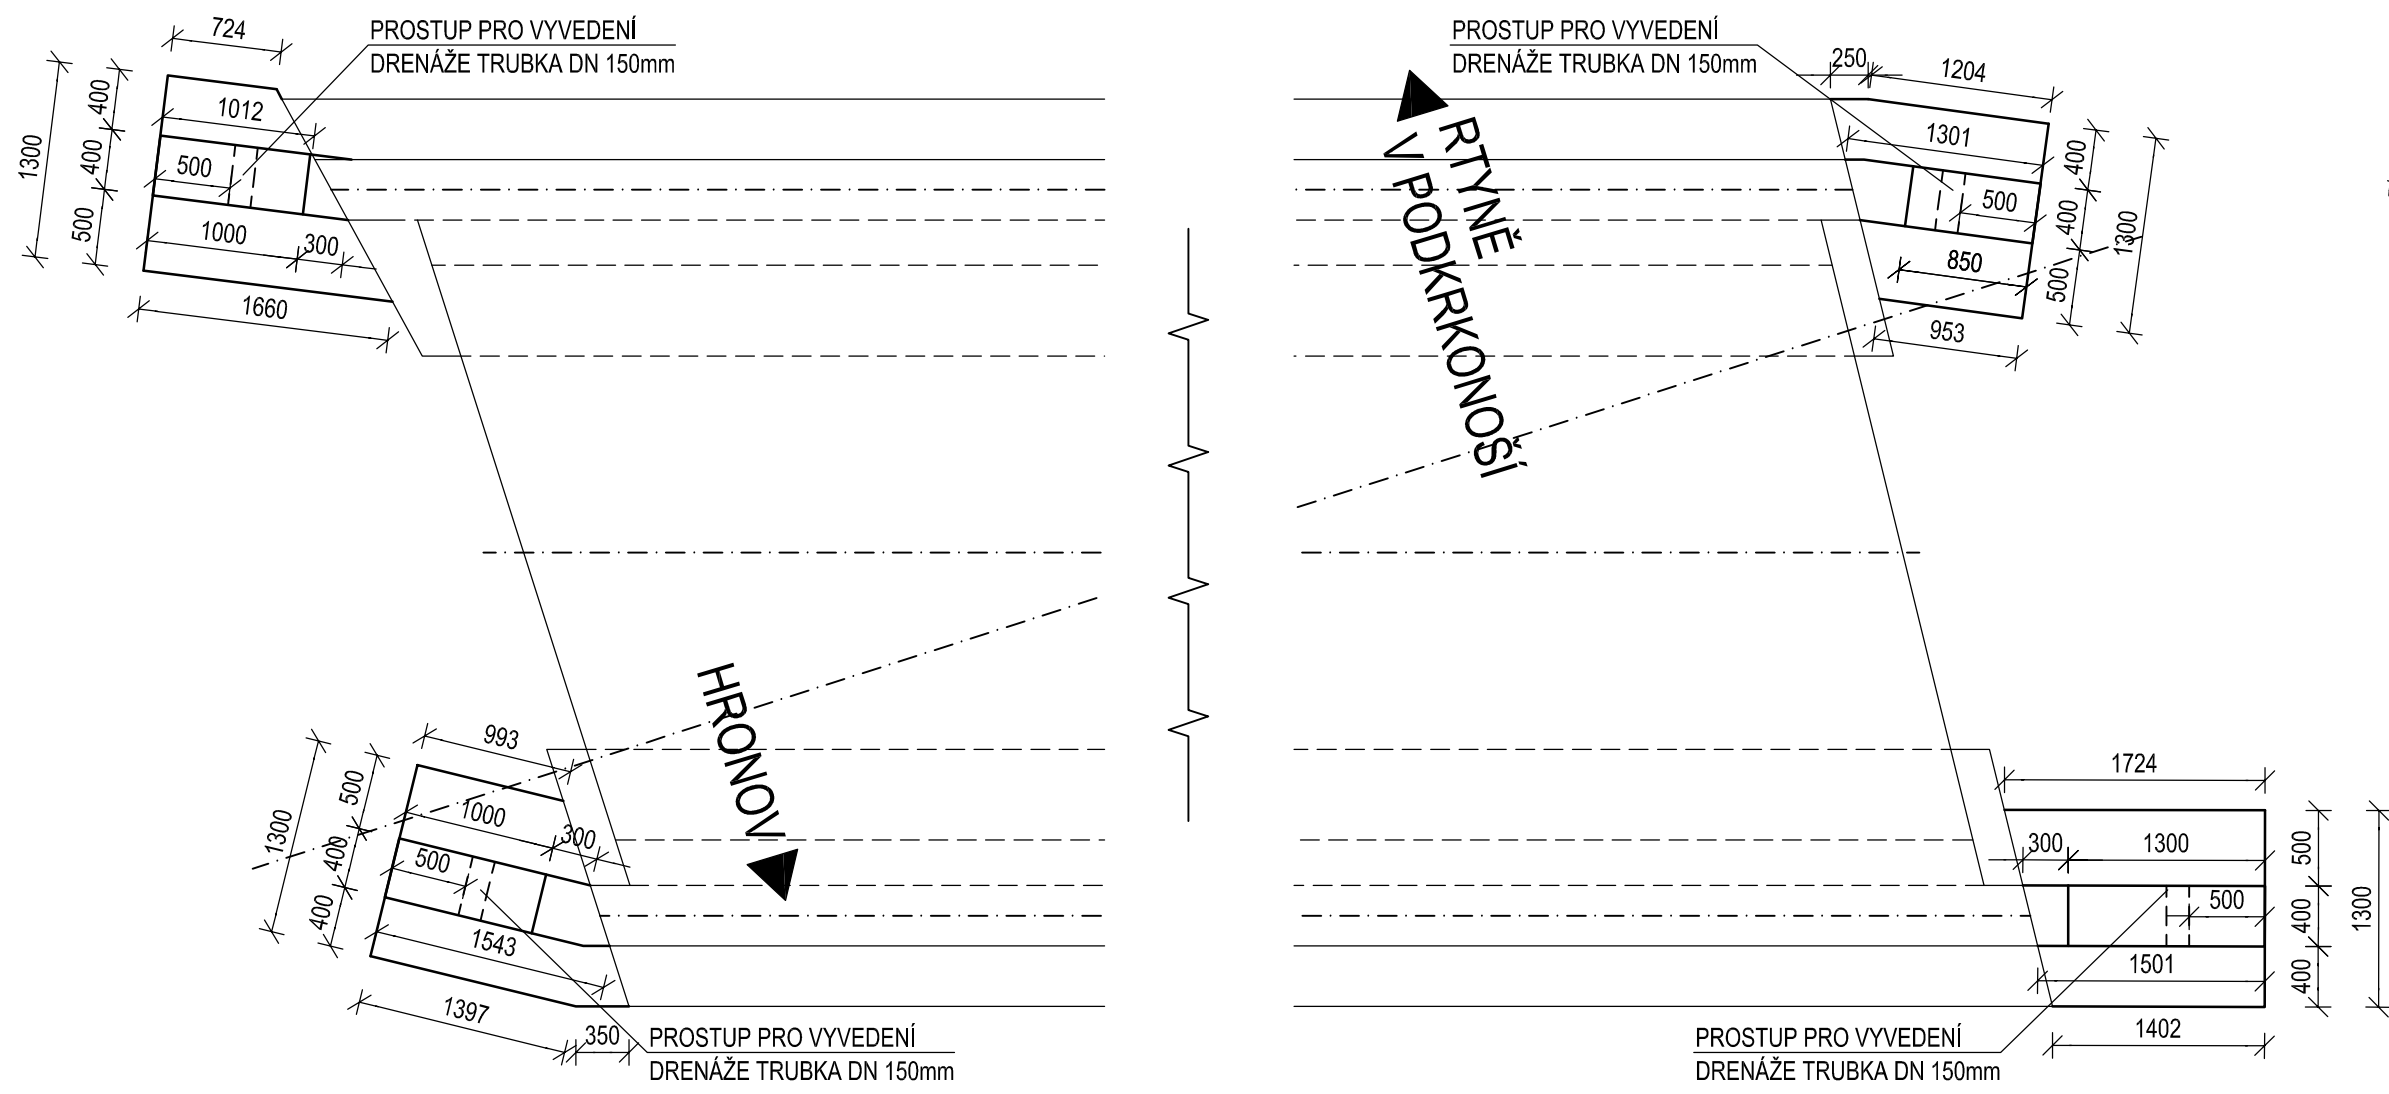


PODÉLNÝ ŘEZ B-B 1:50

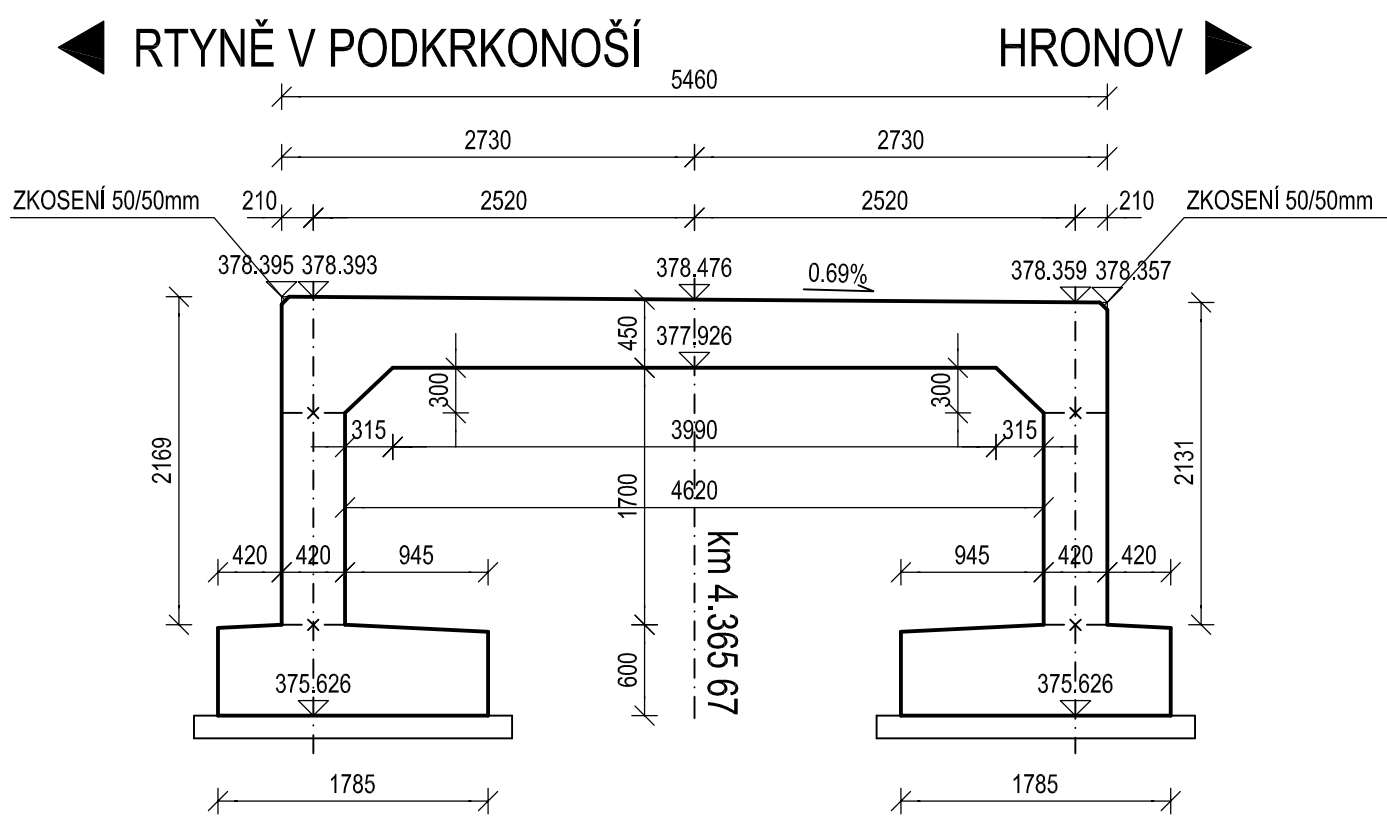

### PODÉLNÝ ŘEZ - KOLMÝ 1:50

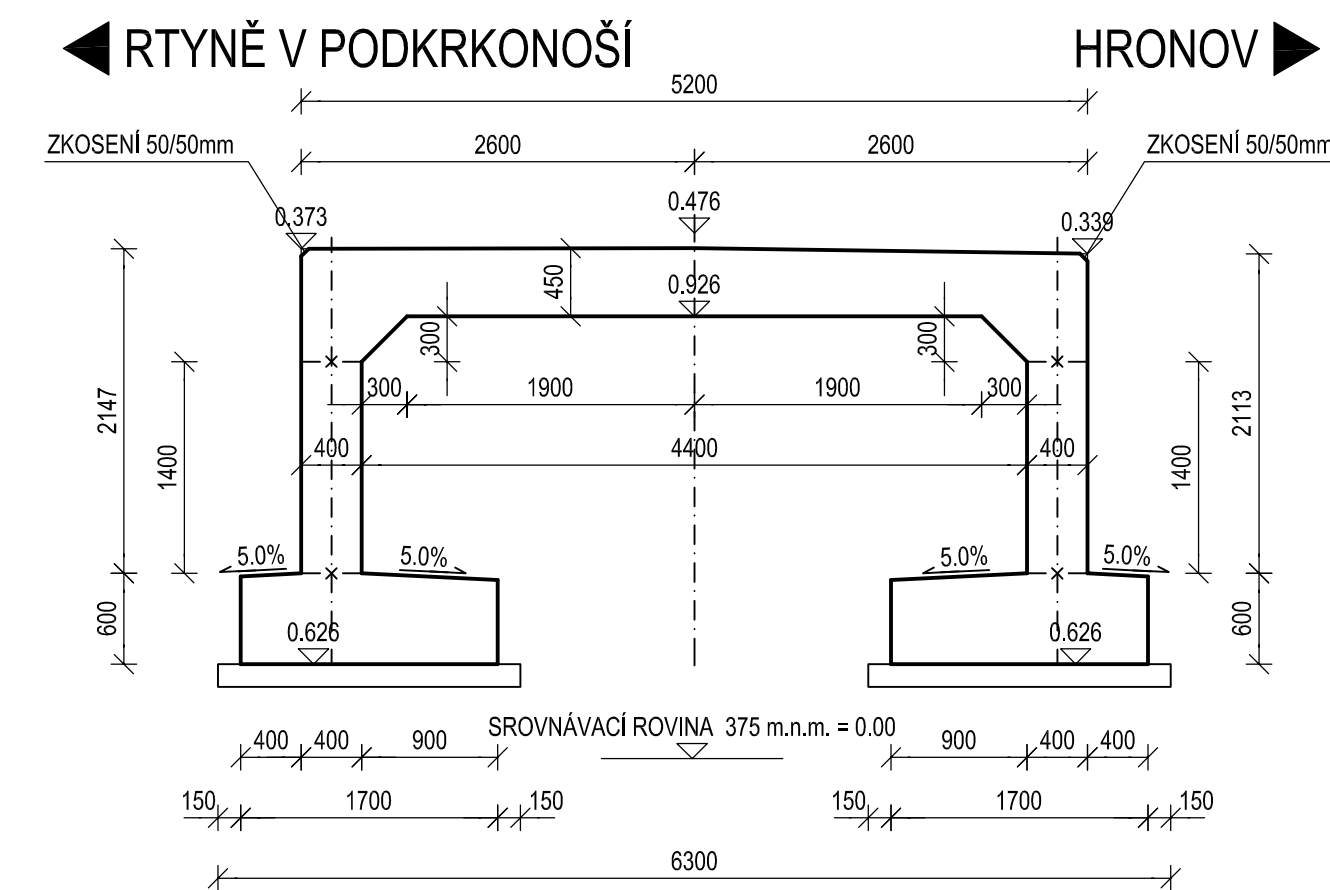


## ŘEZ KŘÍDLEM 1:50

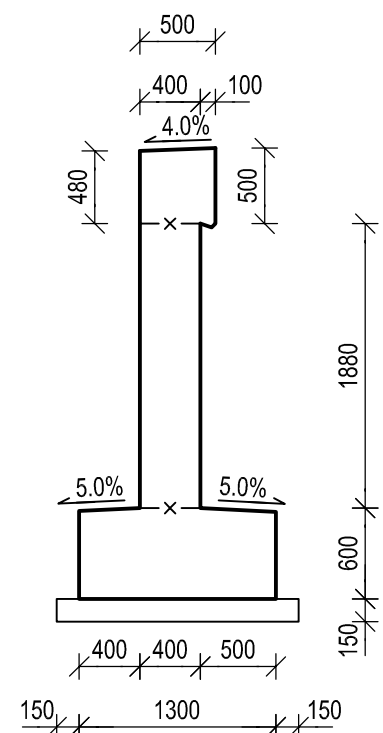


## VYTYČOVACÍ BODY

ZÁKLADY		
BOD	X	Y
020101	614 233.081	1 015 012.251
020102	614 232.813	1 015 006.907
020103	614 232.812	1 015 006.886
020104	614 232.540	1 015 001.482
020105	614 230.821	1 015 001.152
020106	614 231.086	1 015 006.427
020107	614 231.087	1 015 006.448
020108	614 231.337	1 015 011.410
020201	614 228.699	1 015 010.717
020202	614 228.449	1 015 005.745
020203	614 228.448	1 015 005.724
020204	614 228.193	1 015 000.647
020205	614 226.474	1 015 000.316
020206	614 226.723	1 015 005.265
020207	614 226.724	1 015 005.286
020208	614 226.974	1 015 010.260

ŘEZ C-C 1:50

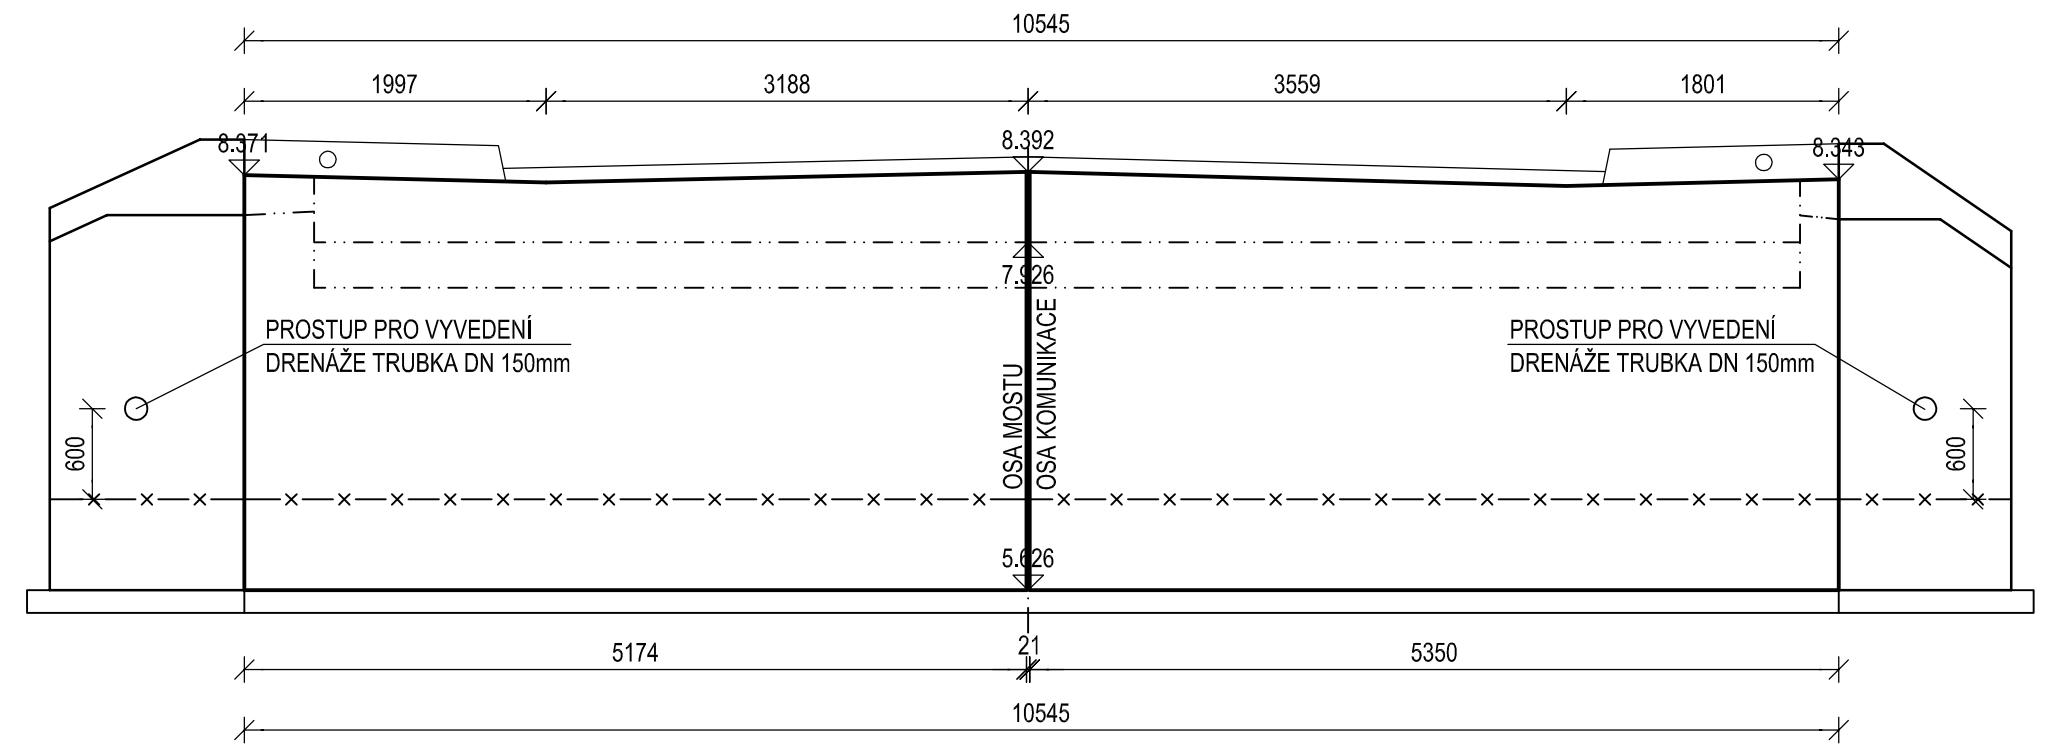

ŘEZ D-D 1:50

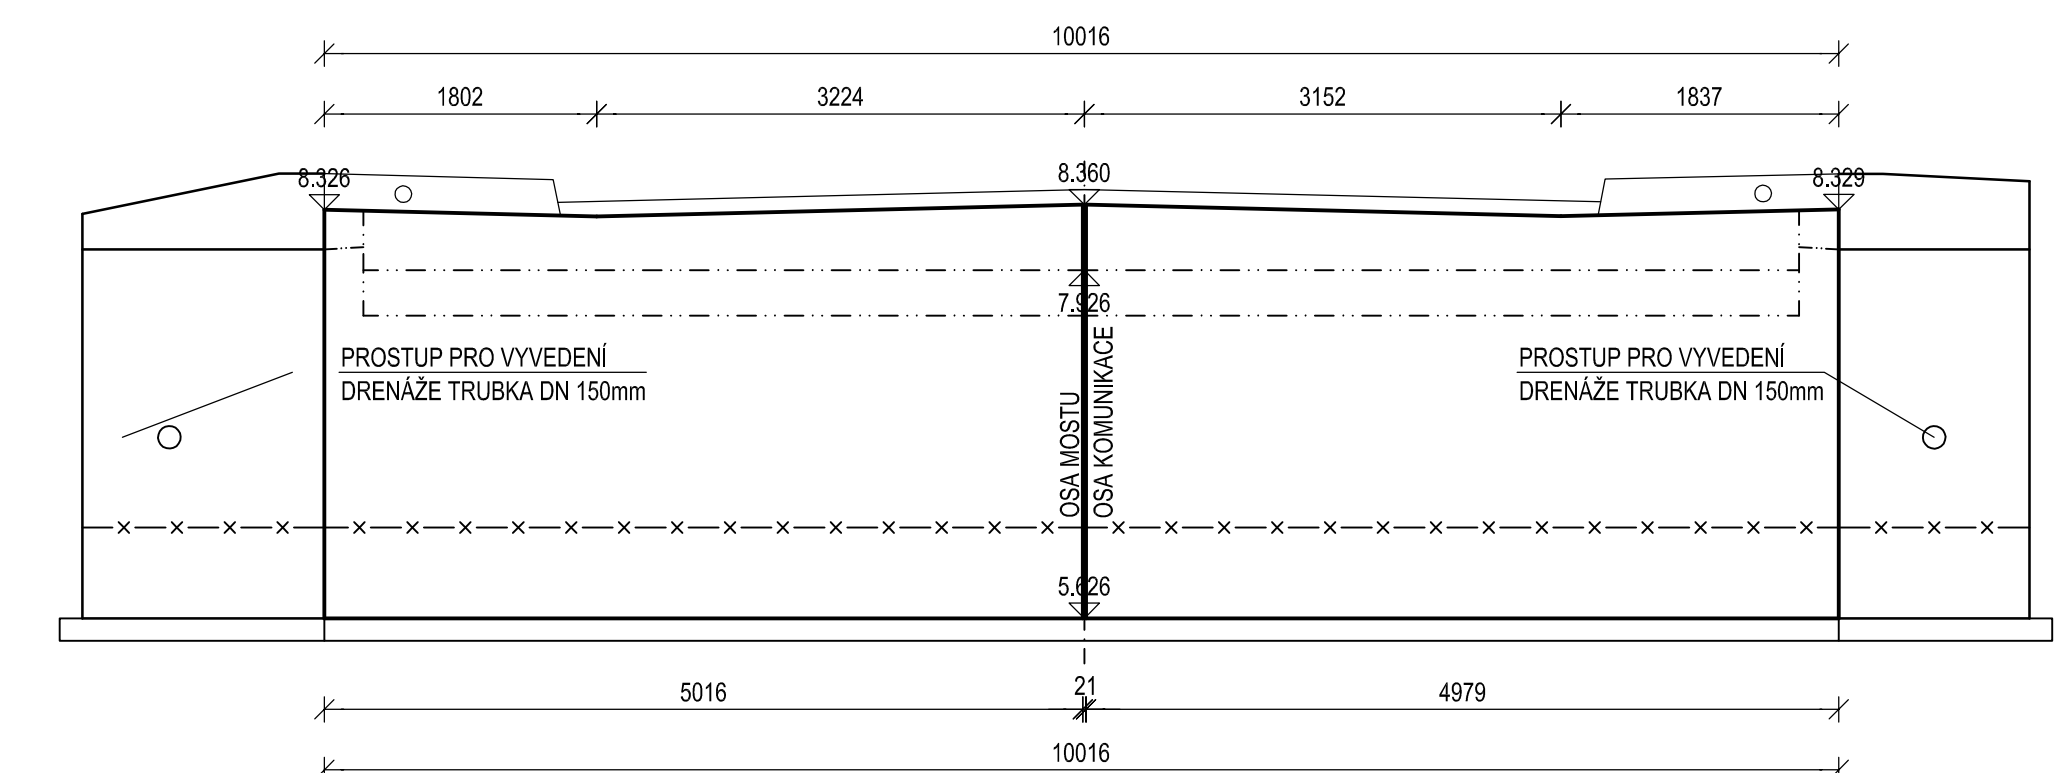


## POZNÁMKY

- POKUD NENÍ UVEDENO JINAK, ZKOSENÍ VŠECH OSTRÝCH HRAN 20/20 mm  
- PLOCHY, KTERÉ PŘÍJDOU TRVALE DO STYKU SE ZEMNÍ VLHKOSTÍ,  
BUDOU OPATŘENY NÁTÉREM 1x ALP + 2x ALN + 2x GEOTEXTILIE

BETONY

- |                             |                   |
|-----------------------------|-------------------|
| PAŽÍČÍ STĚNA, KOTEVNÍ BLOKY | C 25/30 - XA1     |
| PODKLADNÍ BETON             | C 25/30 - XA1     |
| ZÁKLADY                     | C 30/37 - XF3+XA1 |
| DŘÍKY + NK                  | C 30/37 - XF3     |
| KŘÍDLA                      | C 30/37 - XF3     |
| ŘÍMSY                       | C 30/37 - XF4+XD3 |

# PŮDORYS - ŘÍMSY 1:50

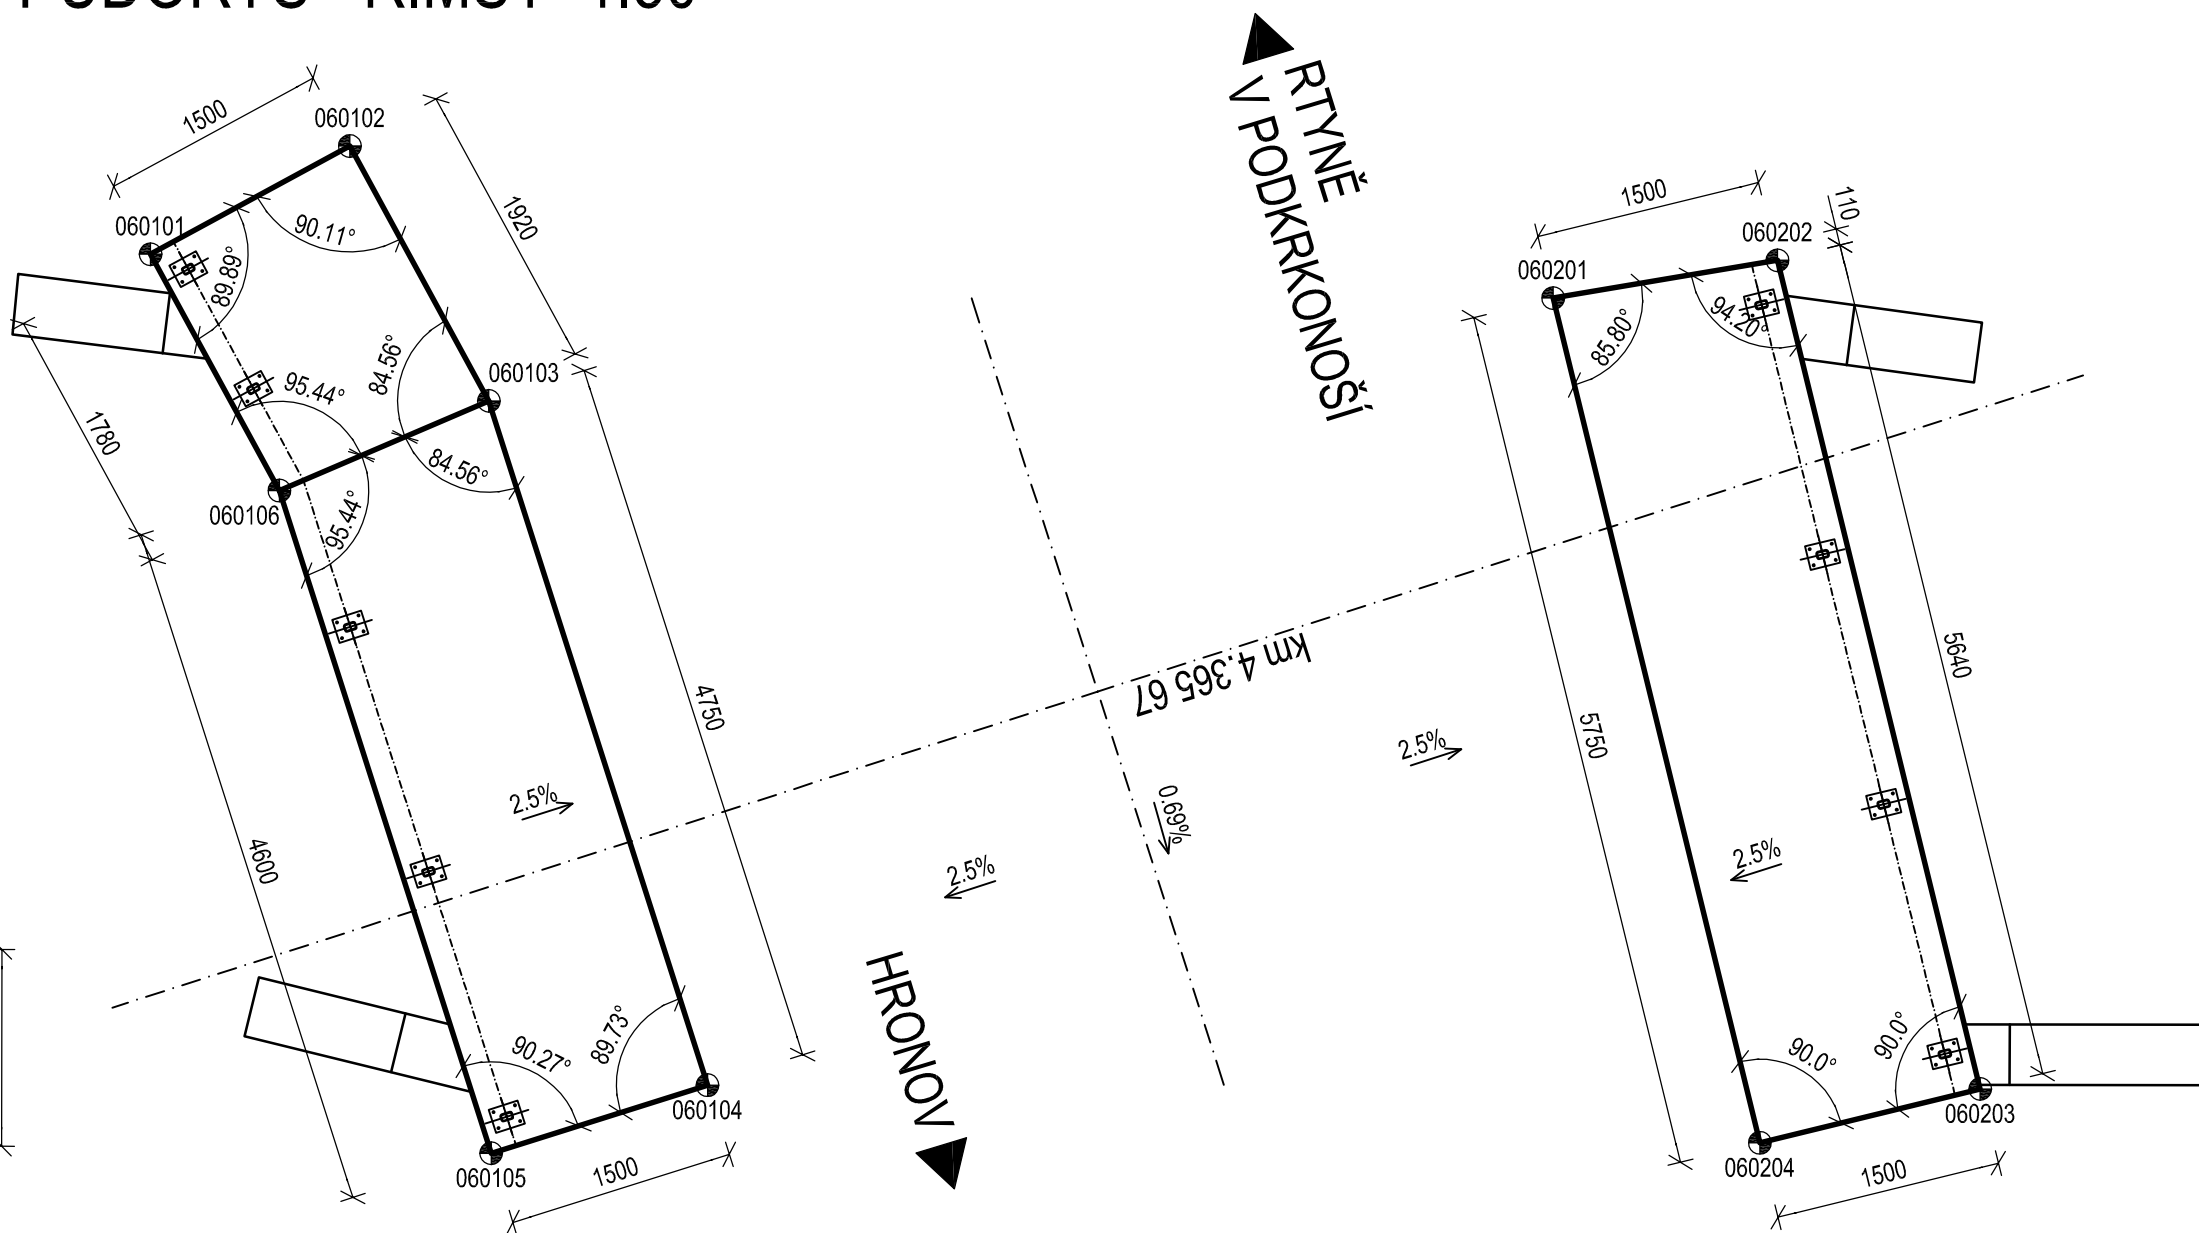

SOUŘADNICOVÝ SYSTÉM: S-JTSK  
VÝŠKOVÝ SYSTÉM: Bpv

OBJEDNATEL:	<b>KRÁLOVÉHRADSKÝ KRAJ</b> Pivovarské náměstí 1245/2, 500 03 Hradec Králové
<b>STAVBA:</b>	<b>MOST ev.č.567-004 ZBEČNÍK,REKONSTRUKCE</b>