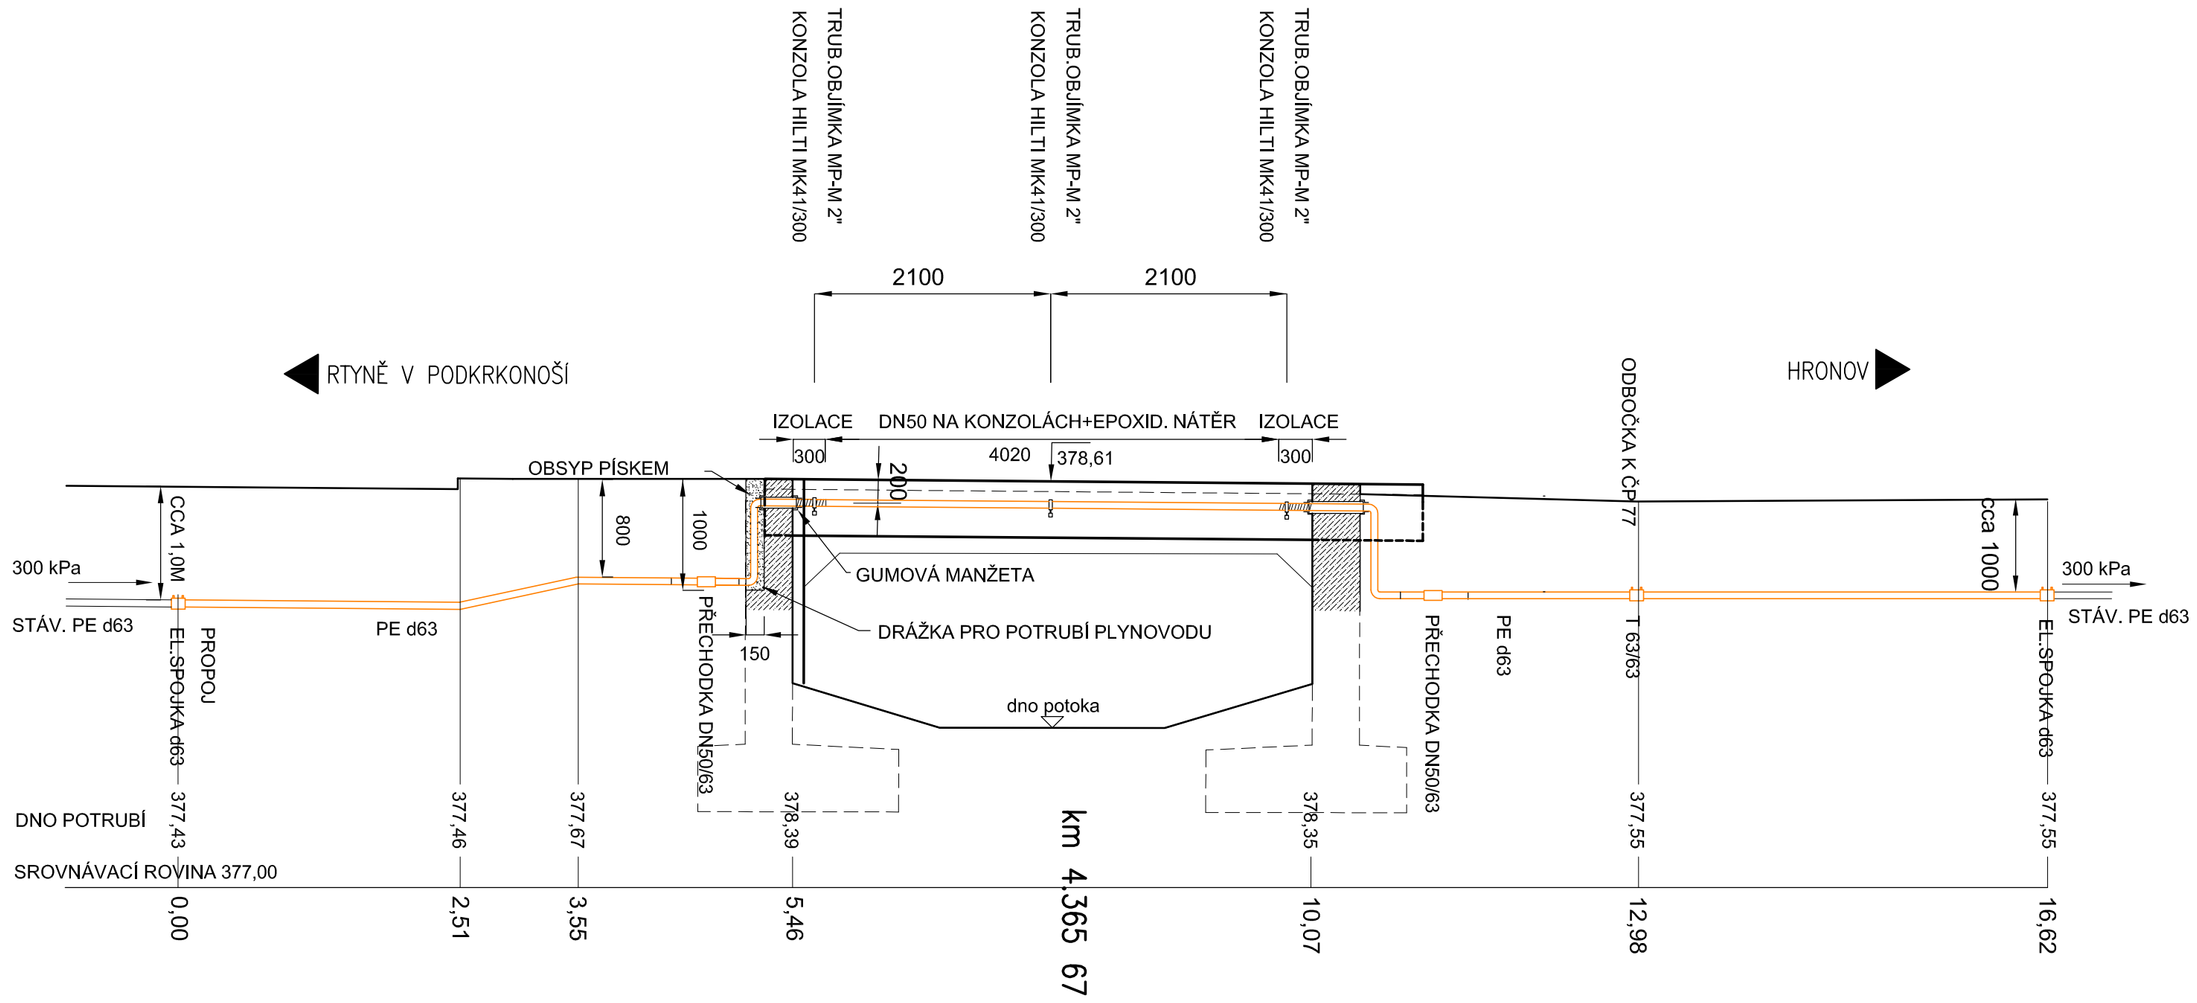

SOUŘADNICOVÝ SYSTÉM : JTSK
VÝŠKOVÝ SYSTÉM : BALT PO VYROVNÁNÍ

OBJEDNATEL:
KRÁLOVÉHRADECKÝ KRAJ
Pivovarské náměstí 1245/2, 500 03 Hradec Králové

STAVBA:
MOST ev.č.567-004 ZBEČNÍK,REKONSTRUKCE

Zhotovitel DSP:
Valbek, spol. s r.o.
Vaňurova 505/17
460 02 Liberec 3

ZHOTOVITEL SO 500:
PETR KARMAZÍN
projektování staveb

Navrhl	Pavel HOLEC	Objednatel	KH KRAJ
Vypracoval	Pavel HOLEC	Zak. číslo	12-LI11-003
Zodp. projektant	Petr Karmazín	Datum	06/2012
Tech. kontrola	Petr Karmazín	Stupeň	DSP
Objekt: SO 501 PŘELOŽKA STL PLYNOVODU		Měřítko	1:50
		Č. přílohy	Paré

Zhotovitel:
Turistická 26
466 06 Jablonec n.N.
tel: 483 317 150
e-mail: karmazinplyn@volny.cz

Příloha:
PODÉLNÝ ŘEZ-DEFINITIVNÍ PŘELOŽKA

5