


PŘÍČNÝ ŘEZ A-A 1:50


# HRONOV

# RTYŇ V PODKRKONOŠÍ

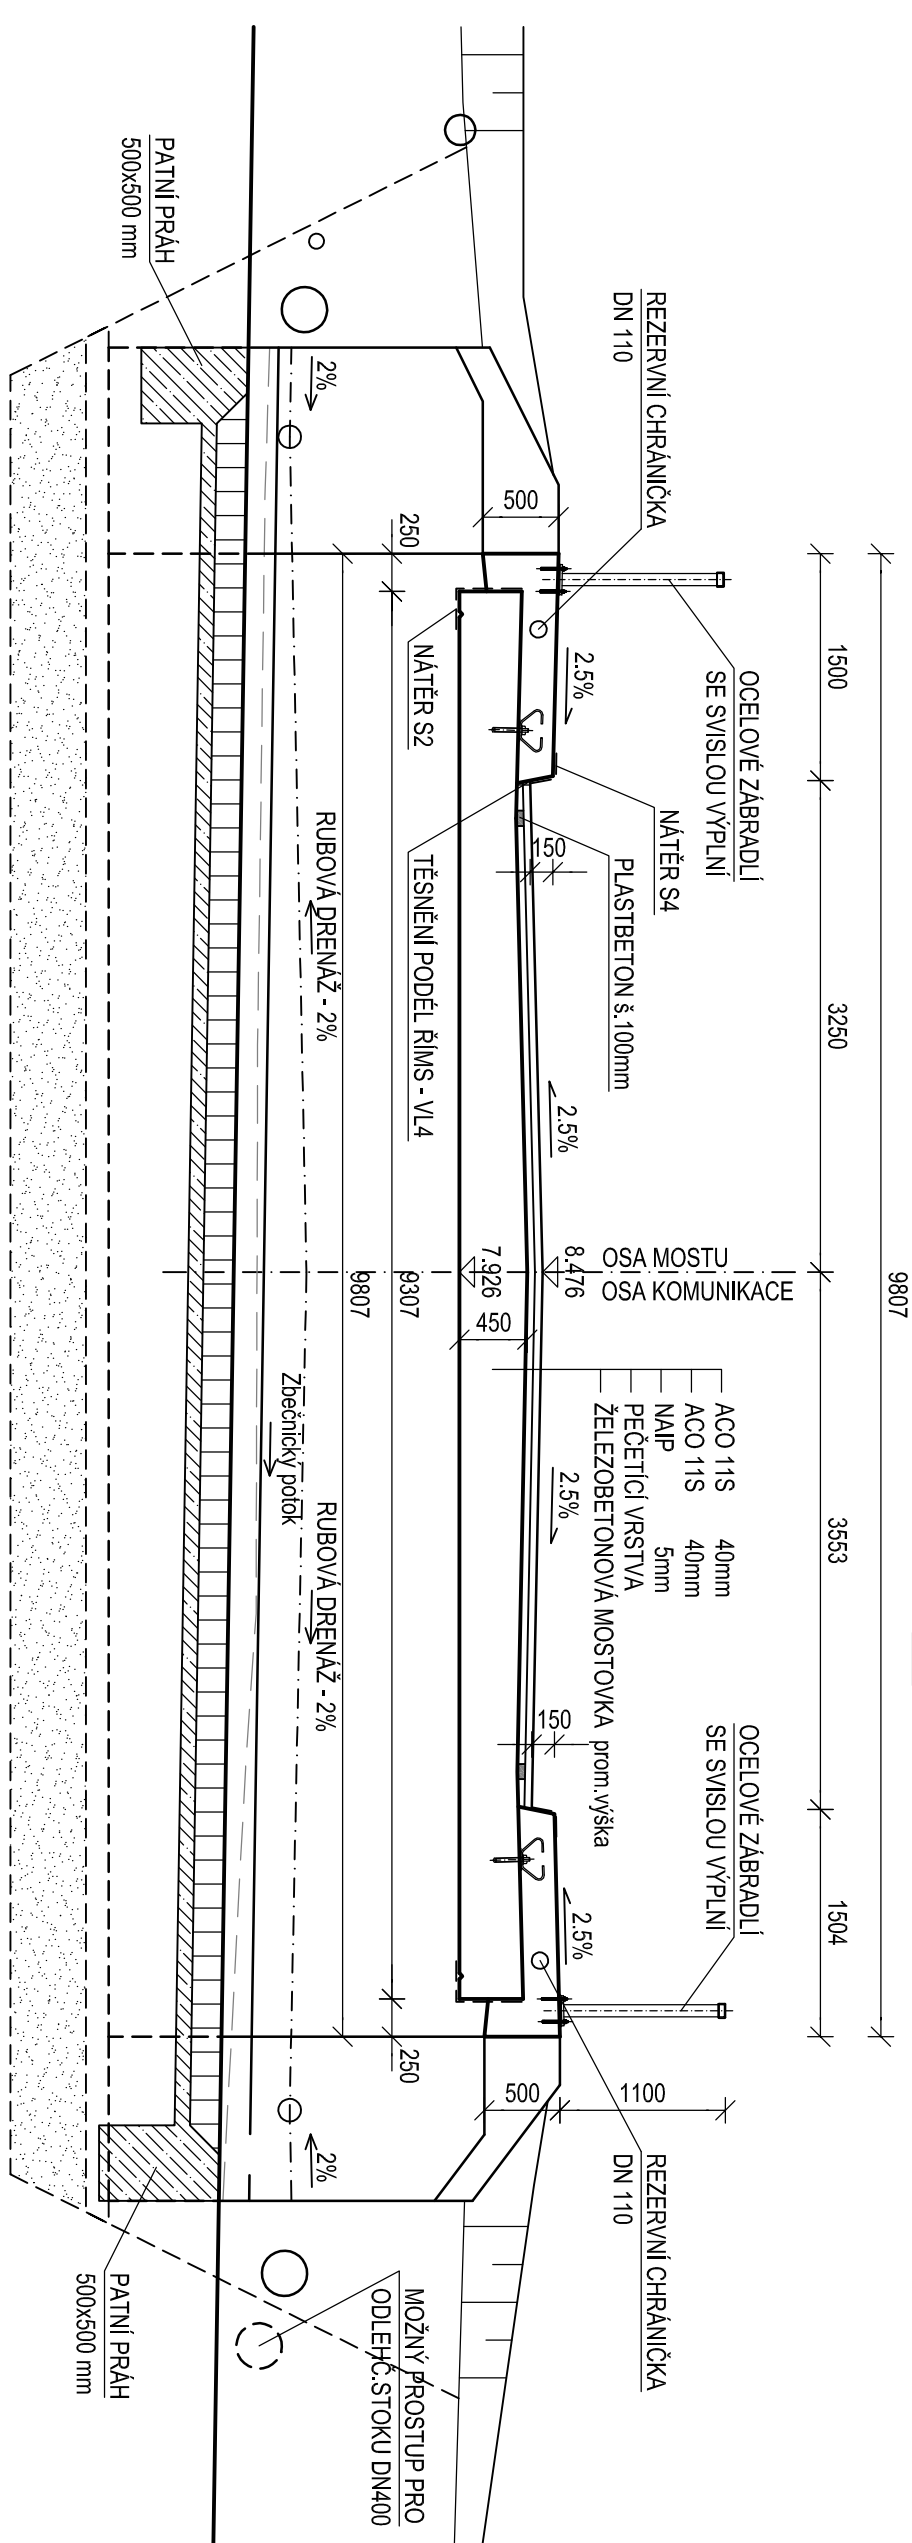


PODÉLNÝ ŘEZ B-B 1:50

► RTYŇĚ V PODKRKONOŠÍ

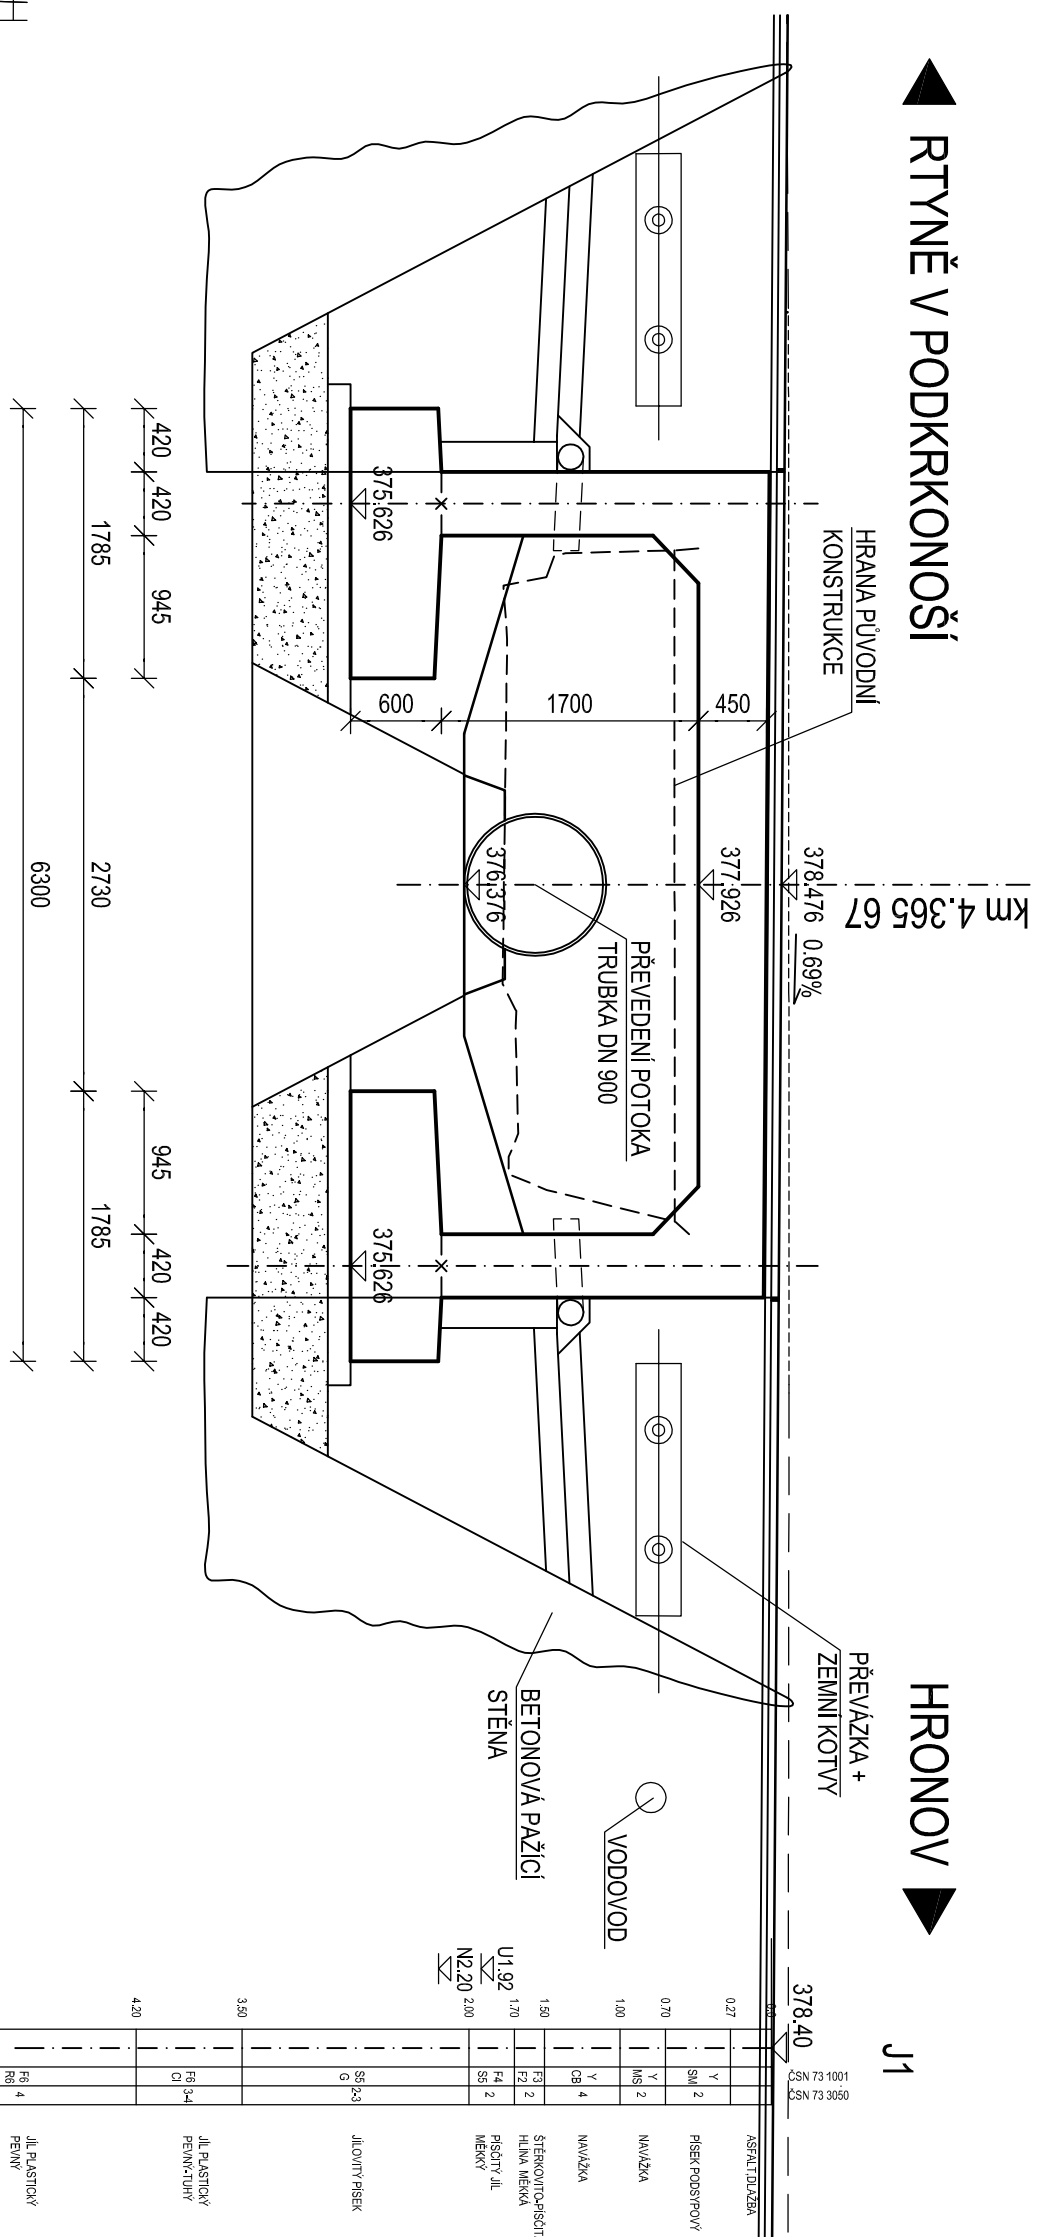


PUDORYS 1:50

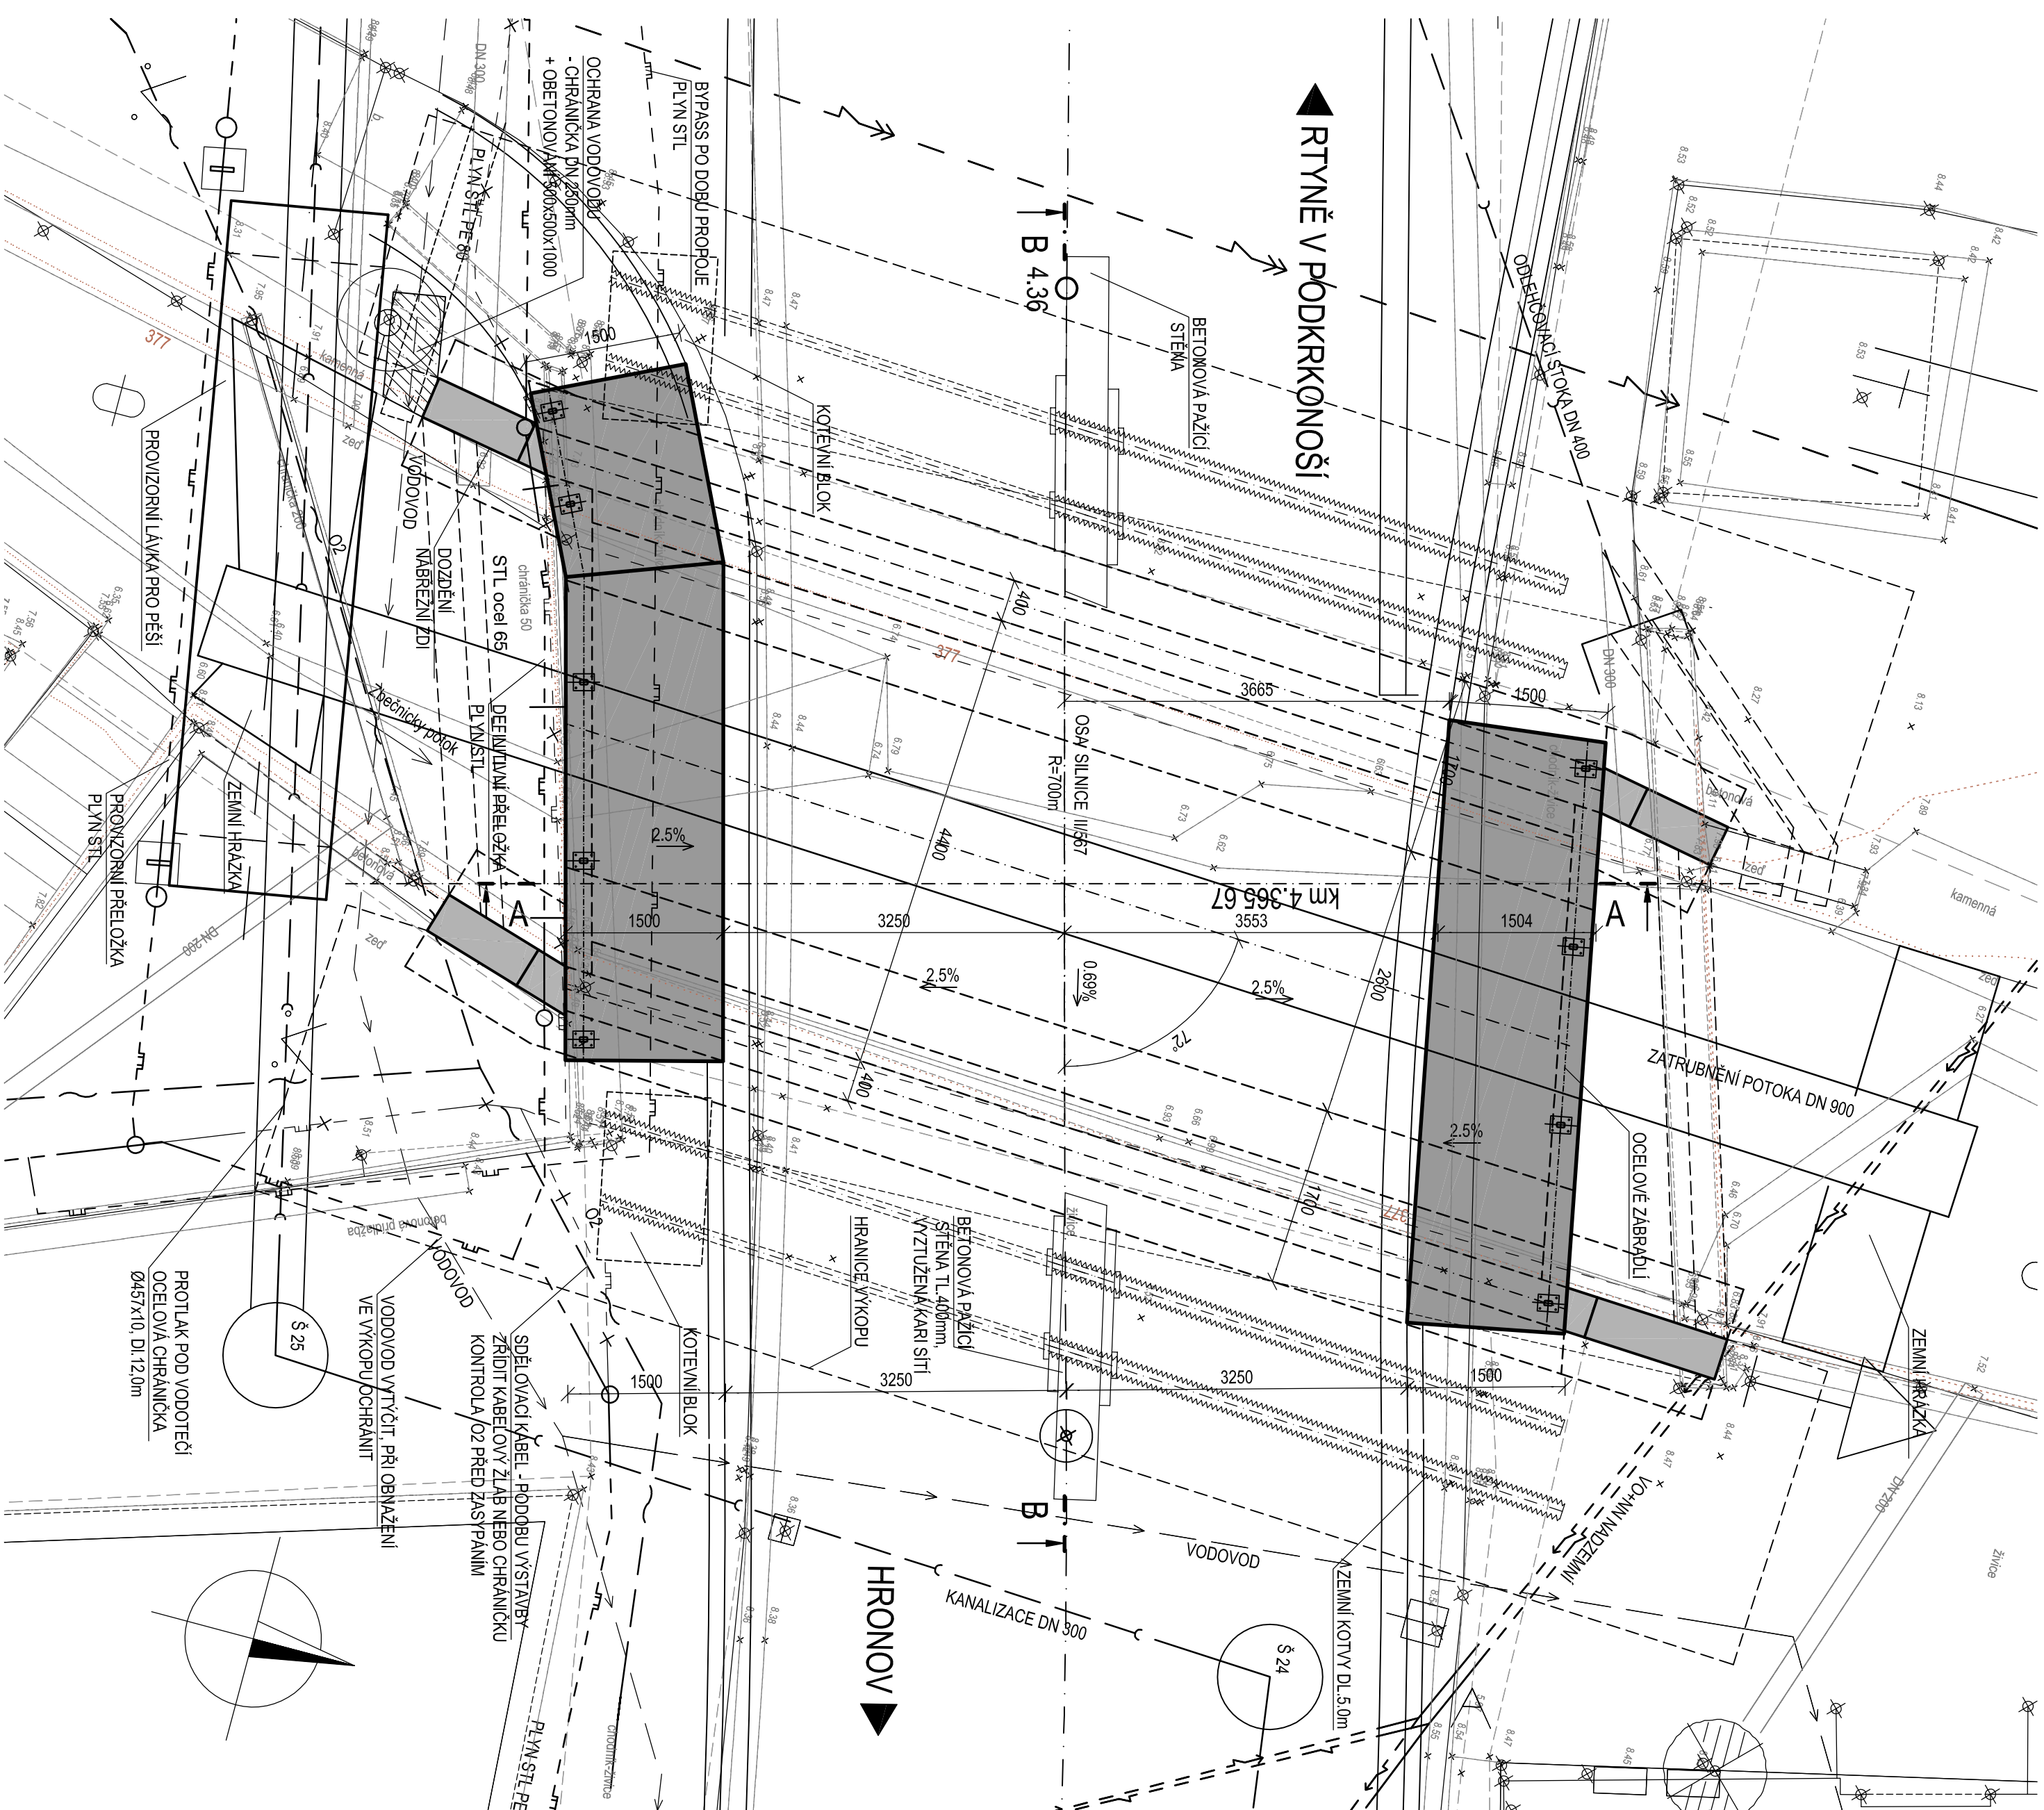

PODÉLNÝ ŘEZ - KOLMÝ 1:50

## ► RTYŇ V PODKRKONOŠÍ

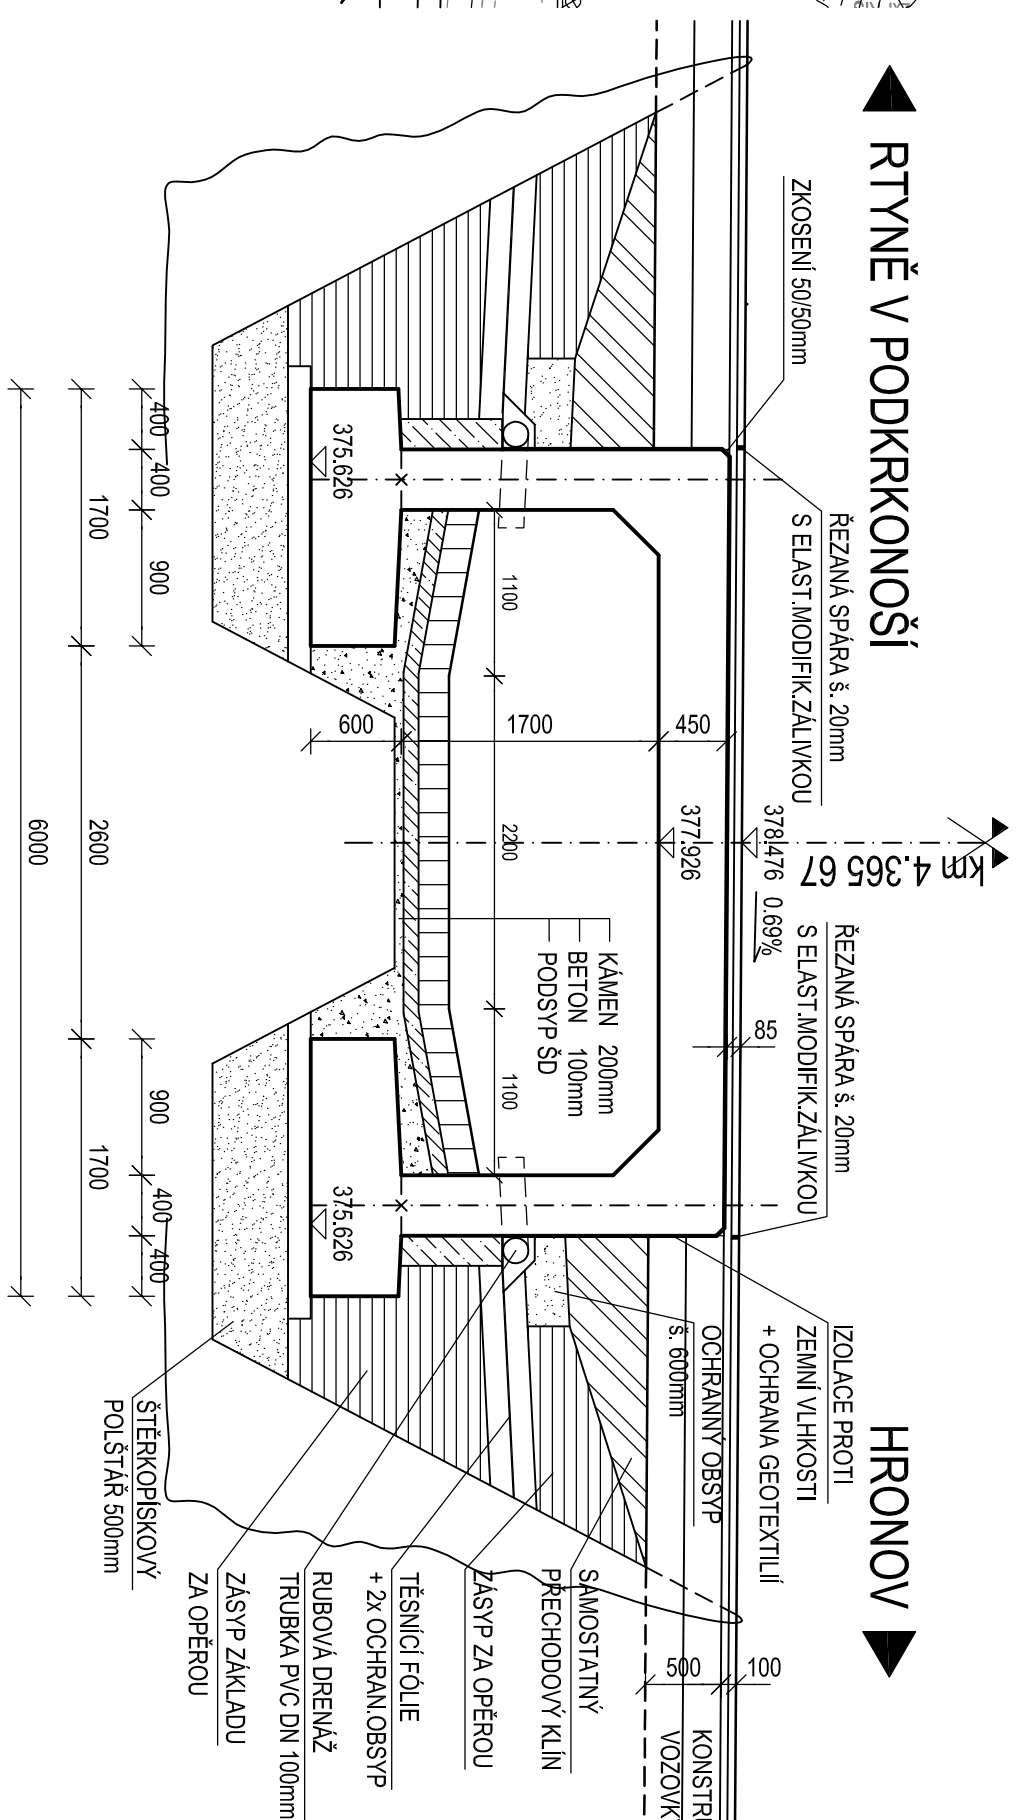

## POZNÁMKY

- POKUD NEJÍ VYVEDENO JINAK, ZKOŠENÍ VŠECH OSTRÝCH HRAN 20/20 mm
- PLOCHY, KTERÉ PŘÍJÍ DO STYKU SE ZEMLÍ VĚLKOSTÍ, BUDOU OPATŘENY NÁTĚREM 1x ALP + 2x ALN + 2x GEOTEXTILIE

## BETON

## PAŽÍČÍ STĚNA, KOTEVNÍ BLOKY

## PODKLADNI BETON

## ZÁKLADY DĚJÍK + NIK

KŘÍDLA

## ŘÍMSY


5.       

70171A

OCCEL

B 500 B

C 25/30 - XA1  
C 25/30 - XA1  
C 30/37 - XF3+XA1  
C 30/37 - XF3  
C 30/37 - XF3  
C 30/37 - XF4+XD3

OBEDNATEL:	
KRAĽOVHRADSKÝ KRAJ	
Pivovarské námestí 1245/2, 500 03 Hradec Králové	
STAVBA:	
MOST ev.č.567-004 ZBEČNÍK,REKONSTRUKCE	
Zhotovitel, DSP:	
	
Zhotovitel a DSP:7 Ing.Č. 065 103 398 e-mail: info@vallbeek.cz	
Rekonstrukce	
přístavba	
DISPOZIČNÍ VÝKRES	
C.2.3	