

PŘÍČNÝ ŘEZ A-A 1:50

HRONOV

KIYNE
V PODKRKONOŠÍ

- ETAPA 2: PŘEDPOKLAD 12 TÝDNŮ
- 2.1. PŘEVEDENÍ DOPRAVY NA PRAVOU ČÁST

(SO 111)
- 2.2. DEMOLICE LEVÉ ČÁSTI STAV.MOSTU

(SO 201)
- 2.3. ZHOTOVENÍ PRAVÉ ČÁSTI MOSTU

(SO 201)
- 2.4. PROVEDENÍ DEFINITIVNÍ PŘELOŽKY

(SO 501)
- 2.5. MOSTNÍ VÝBAVENÍ


(SO 201)
- 2.6. DOKONČOVACÍ PRÁCE, ZPEVNĚNÉ PLOCHY, CHODNÍKY

(SO 201)
- 2.7. ODSTRANĚNÍ PROVIZORNÍ LÁVKY, ZATrubNĚNÍ


(SO 201)
- 2.8. ODSTRANĚNÍ DIO

(SO 111)
- 2.9. ZPROVOZNĚNÍ OBJEKTU


(SO 201)

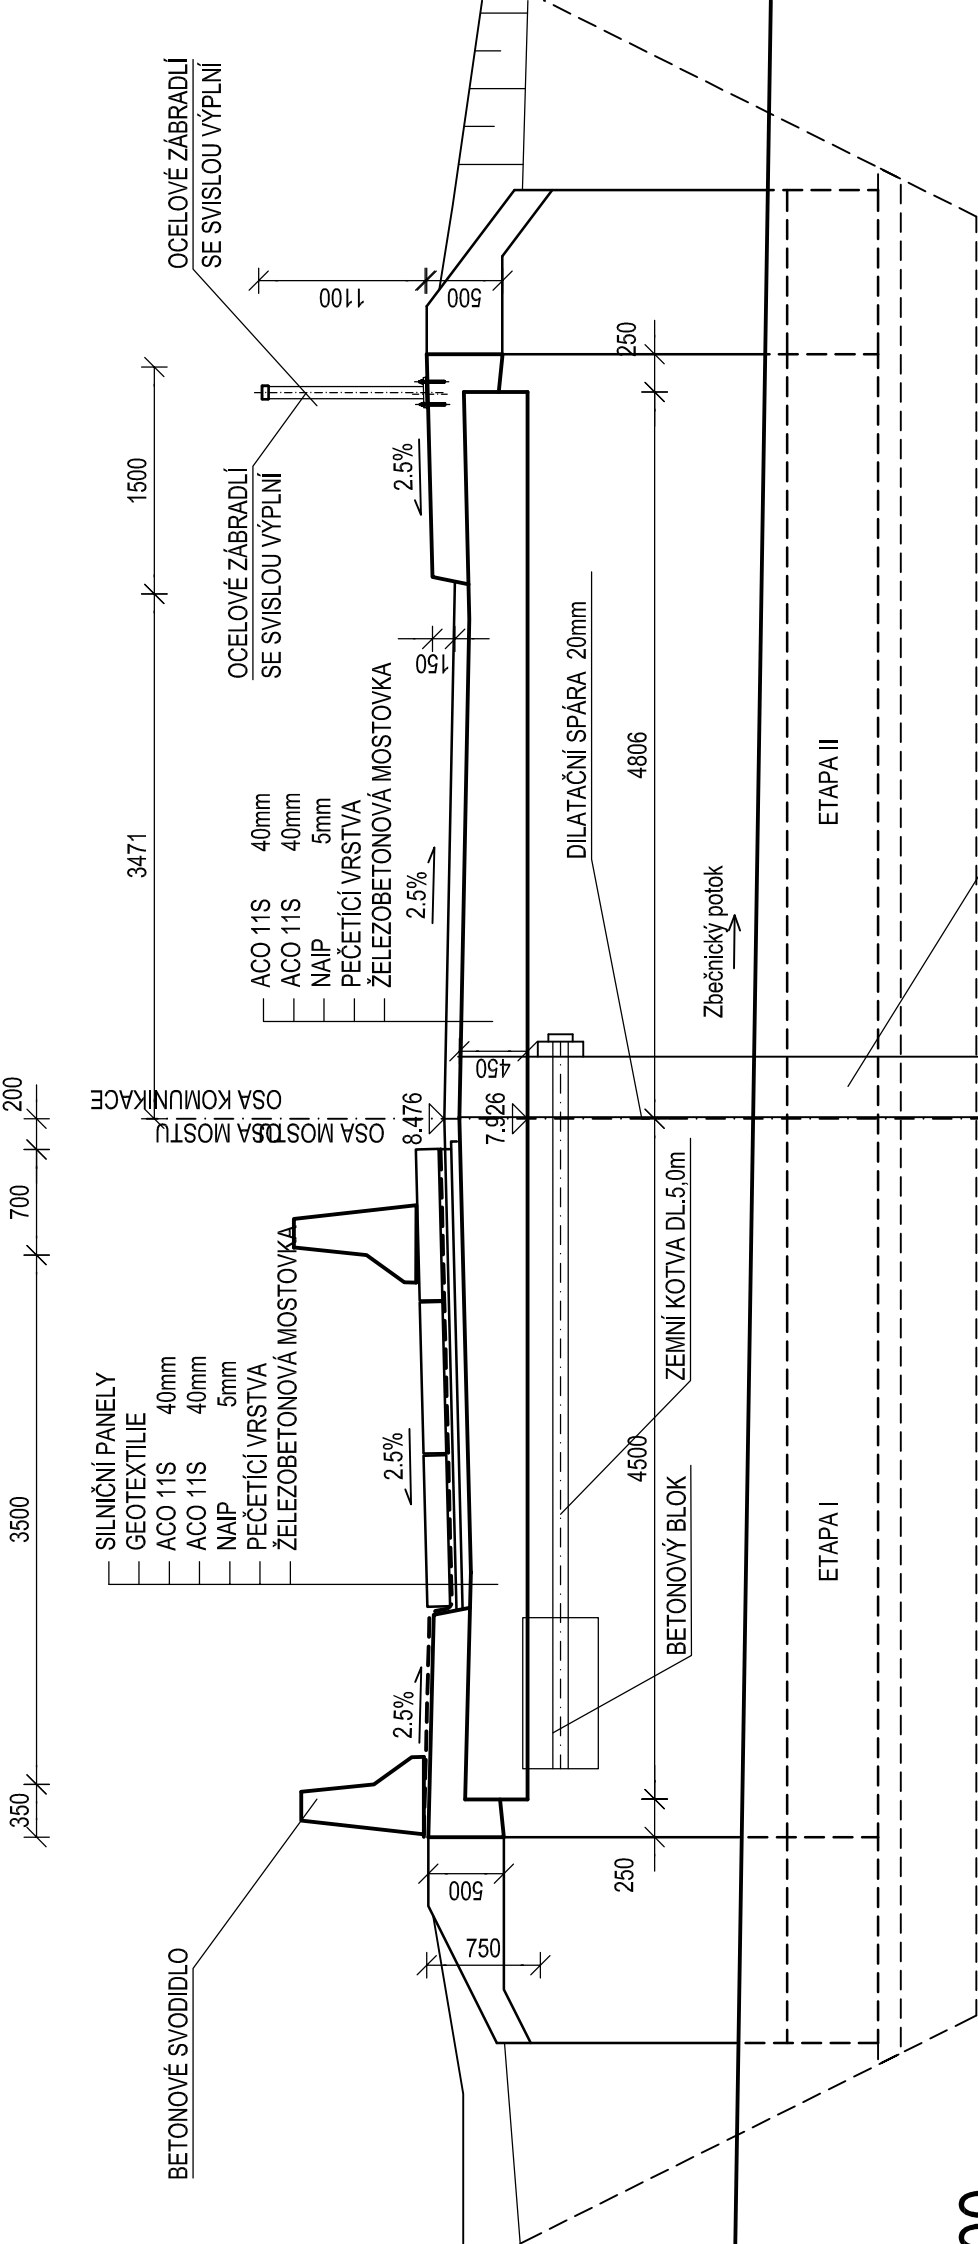

PŮDORYS 1:100

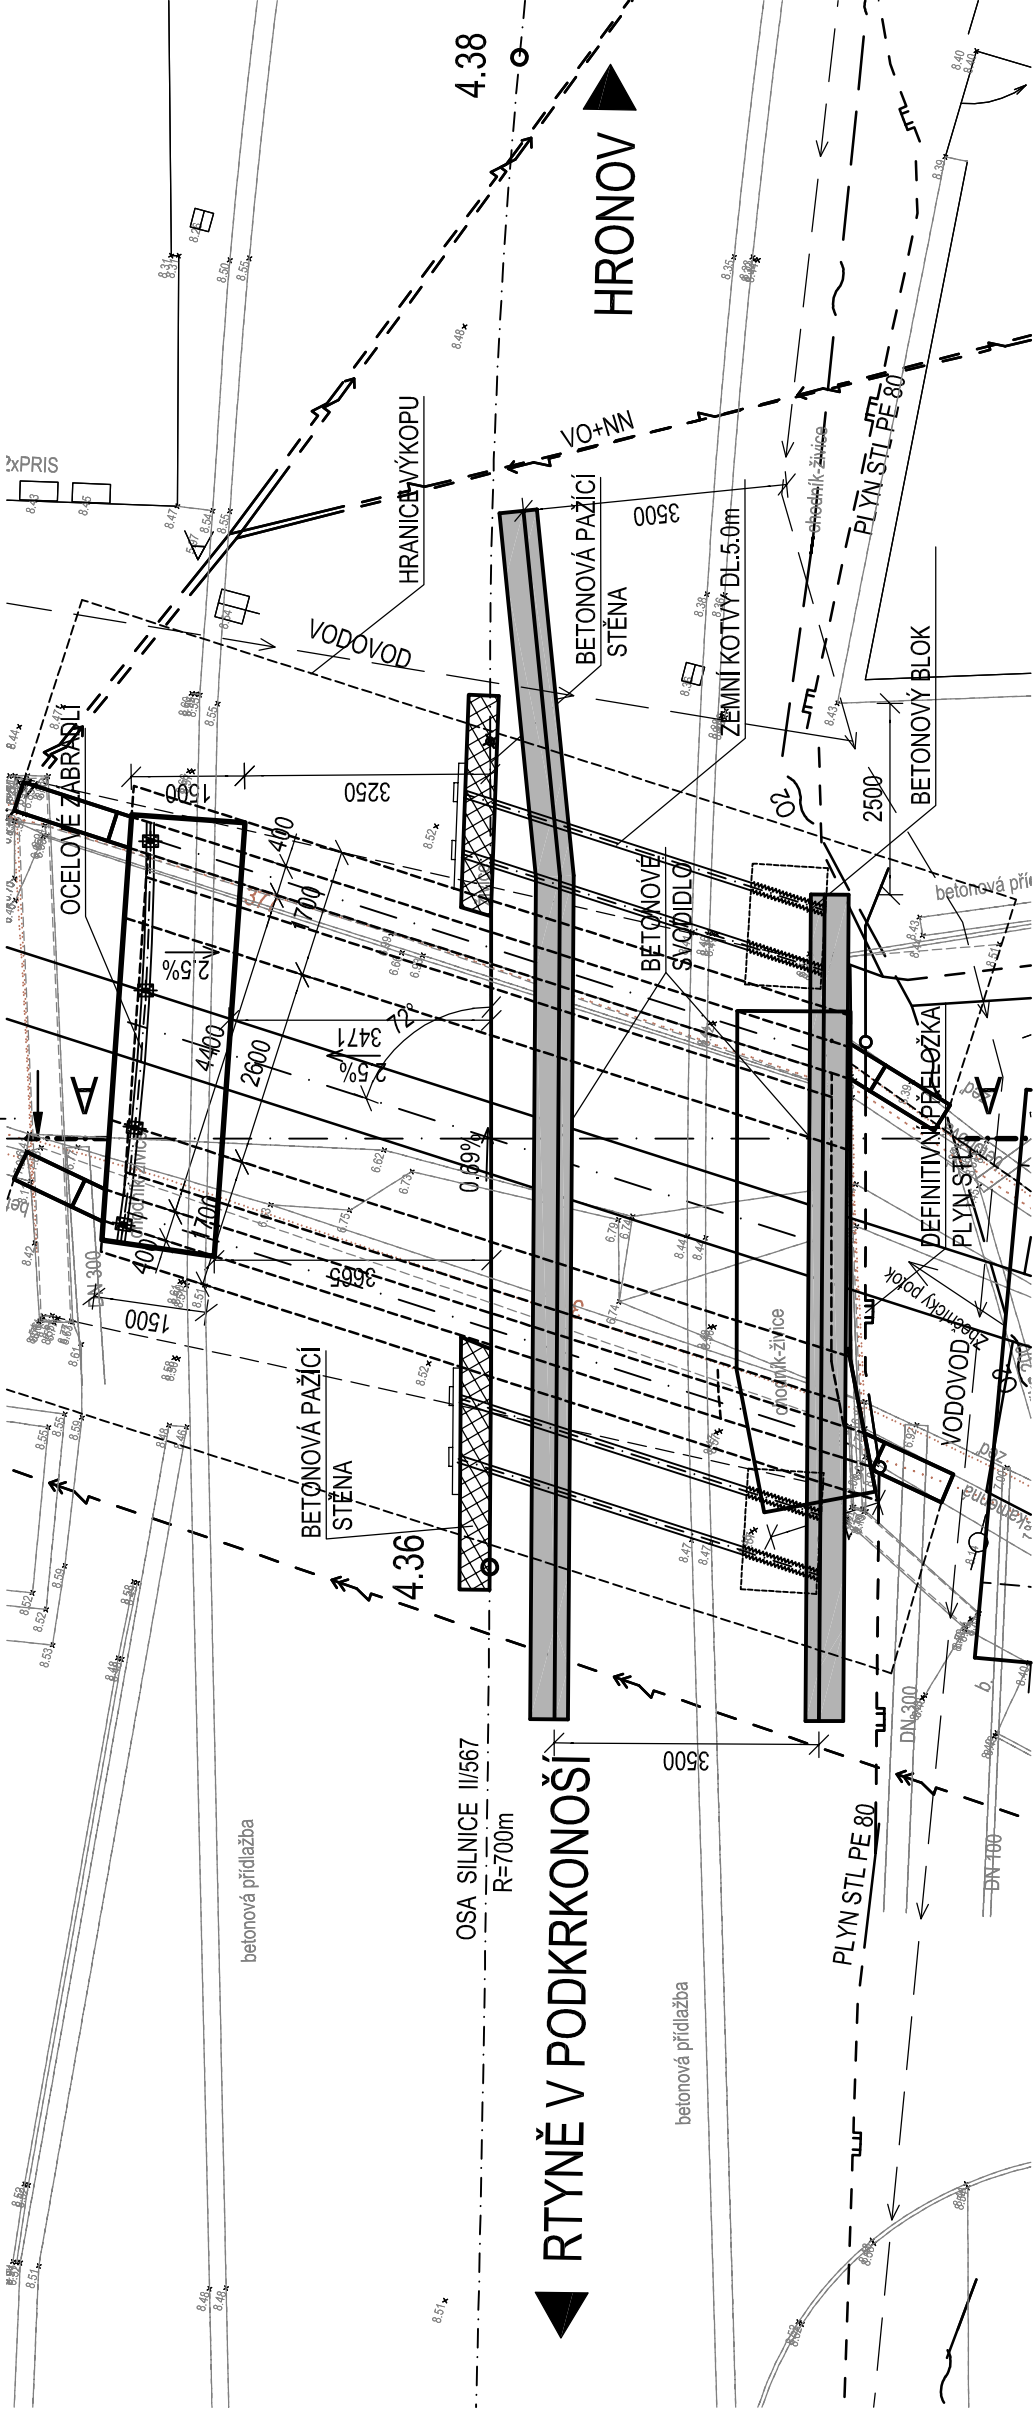

SOUŘADNICOVÝ SYSTÉM: S-JTSK
VÝŠKOVÝ SYSTÉM: BpV

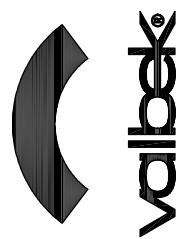OBJEDNATEL:		KRÁLOVÉHRADECKÝ KRAJ			
		Pivovarské náměstí 1245/2, 500 03 Hradec Králové			
STAVBA:		MOST ev.č.567-004 ZBEČNÍK,REKONSTRUKCE			
ZHOTOVITEL DSP:		navrhl	ING.O. SVOBODA	Investor	KH KRAJ
		vypracoval	ING.J.BENČOVÁ	zak. číslo	12-LI11-003
		zodp. projektant	ING.O. SVOBODA	datum	06/2012
		tech. kontrola	ING.J.KUBÍČEK,CSc-KCL	stupeň	DSP
		stavba:		měřitko	1:100,50
		MOST ev.č.567-004 ZBEČNÍK,REKONSTRUKCE		č. přílohy:	paré:
Zhotovitel: Vanuřova 505/17 460 02 Liberec 3 tel: +420 485 103 336 e-mail: info@valbek.cz		příloha:		DISPOZIČNÍ VÝKRES ETAPA II	
				B.3.2	