PODÉLNÝ ŘEZ B-B 1:100

◀ HRONOV RTYNĚ V PODKRKONOŠÍ ▶

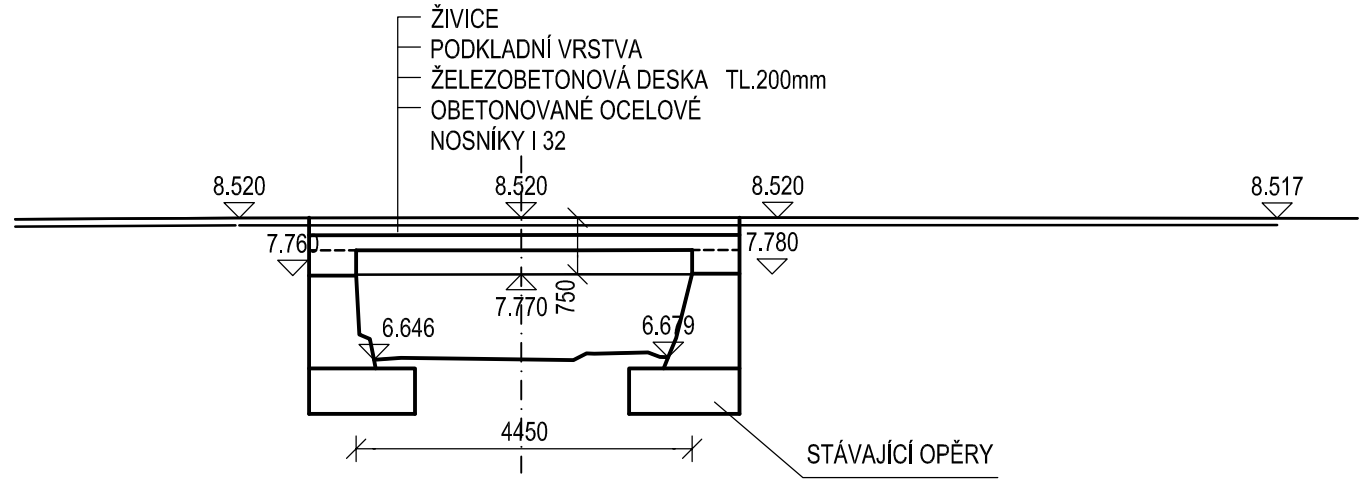

PŮDORYS 1:100

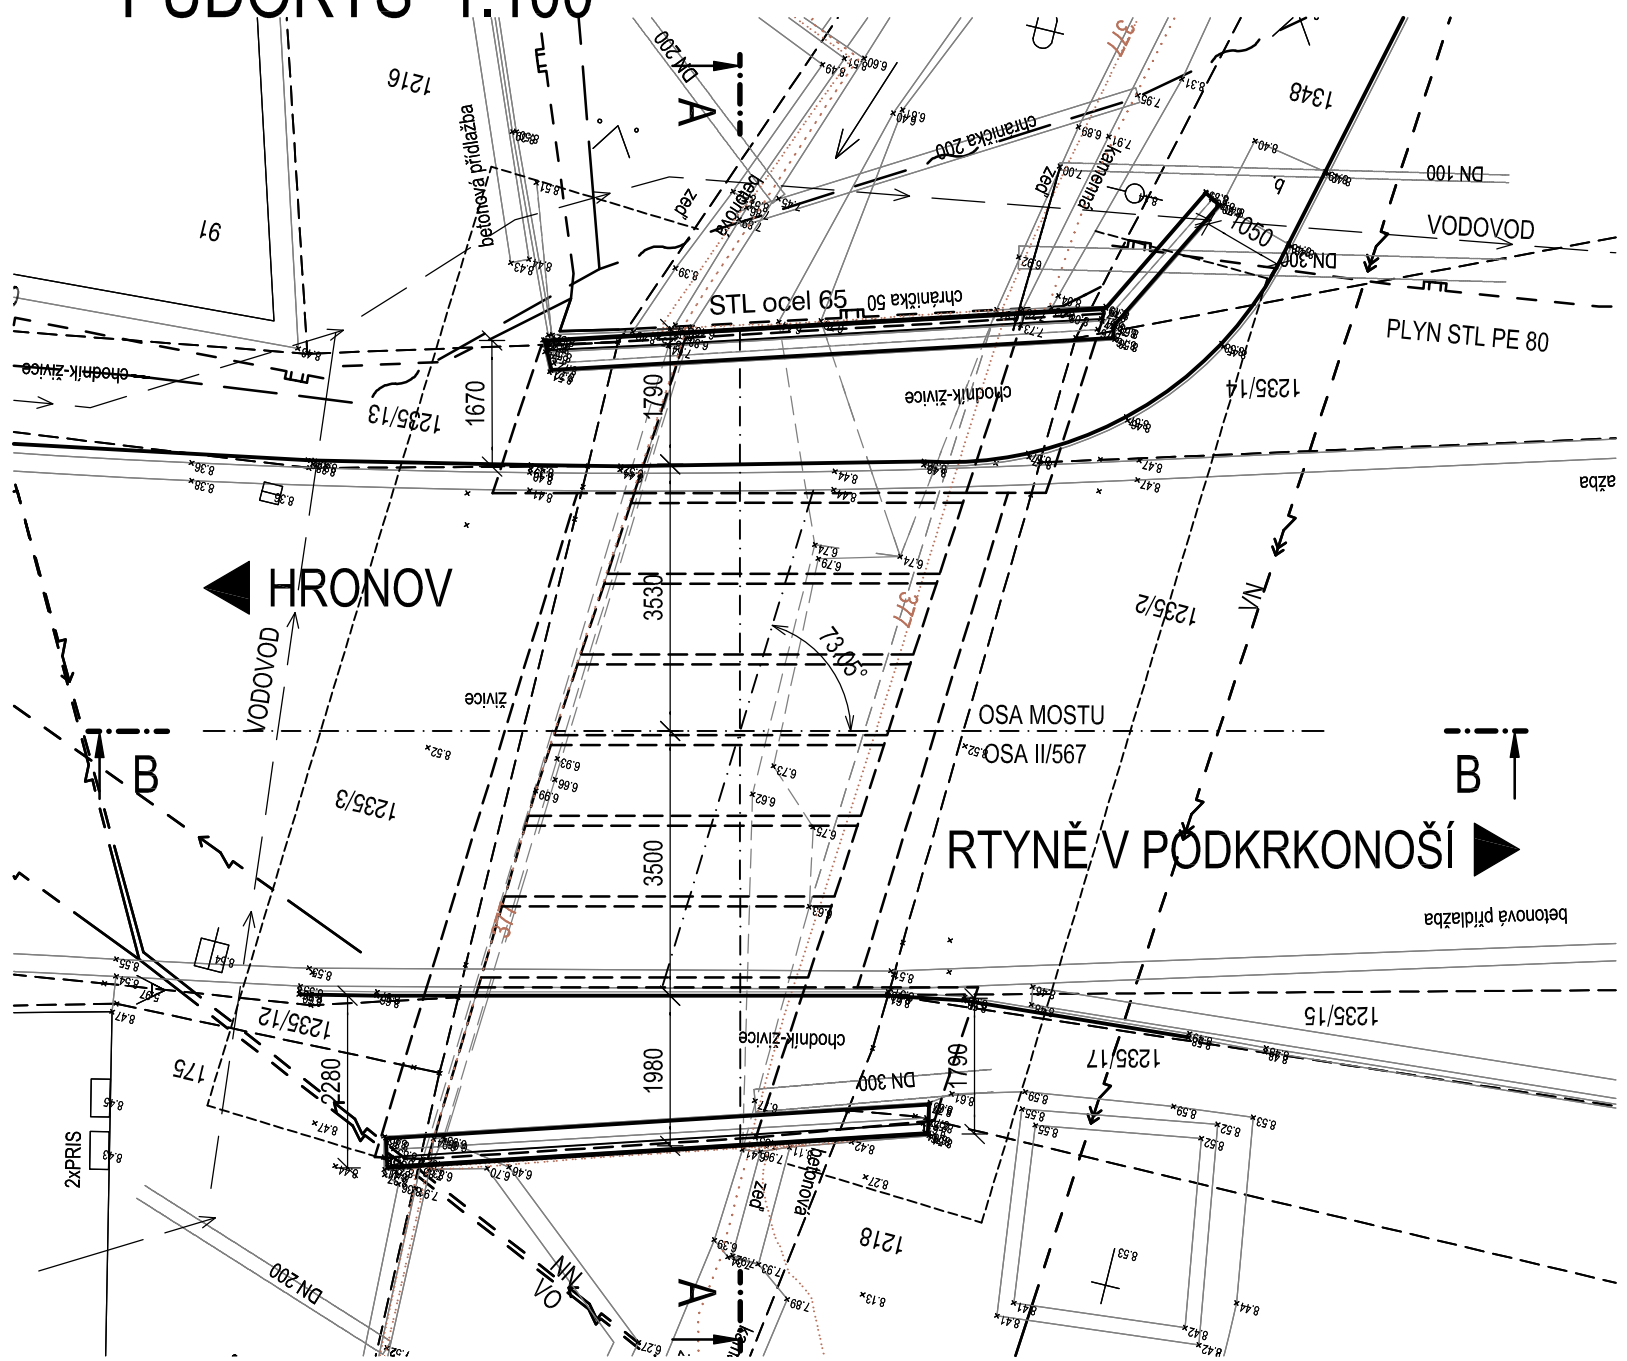

PŘÍČNÝ ŘEZ A- A 1 :100

HRONOV ▼ RTYNĚ V PODKRKONOŠÍ ▲

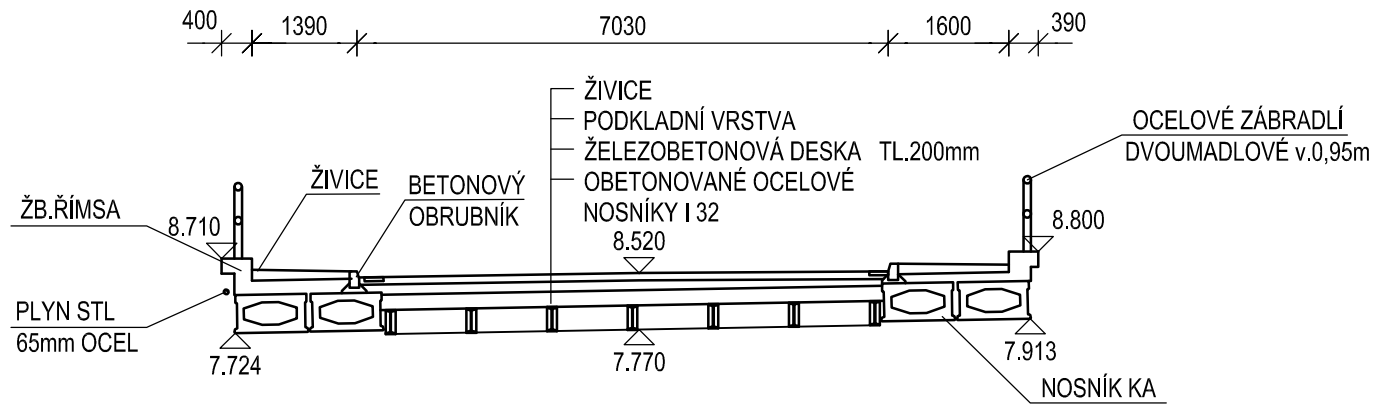

SOUŘADNICOVÝ SYSTÉM: S-JTSK

VÝŠKOVÝ SYSTÉM: Bpv

OBJEDNATEL:

KRÁLOVÉHRADECKÝ KRAJ

Pivovarské náměstí 1245/2, 500 03 Hradec Králové

STAVBA:

MOST ev.č.567-004 ZBEČNÍK,REKONSTRUKCE

ZHOTOVITEL DSP:

valbek

navrhl	ING.O. SVOBODA		investor	KH KRAJ
vypracoval	ING.J. BENČOVÁ		zak. číslo	12-LI11-003
zodp. projektant	ING.O. SVOBODA		datum	06/2012
tech. kontrola	ING.J.KUBÍČEK,CSc-KCL		stupeň	DSP
objekt: SO 201 REKONSTRUKCE MOSTU ev.č. 576-004			měřítko	1:100
			č. přílohy:	paré:
příloha: VÝKRES STÁVAJÍCÍHO STAVU			**C.2.2**	

Zhotovitel:
Vaňurova 505/17
460 02 Liberec 3
tel: +420 485 103 336
e-mail: info@valbek.cz