



SITUACE 1:100

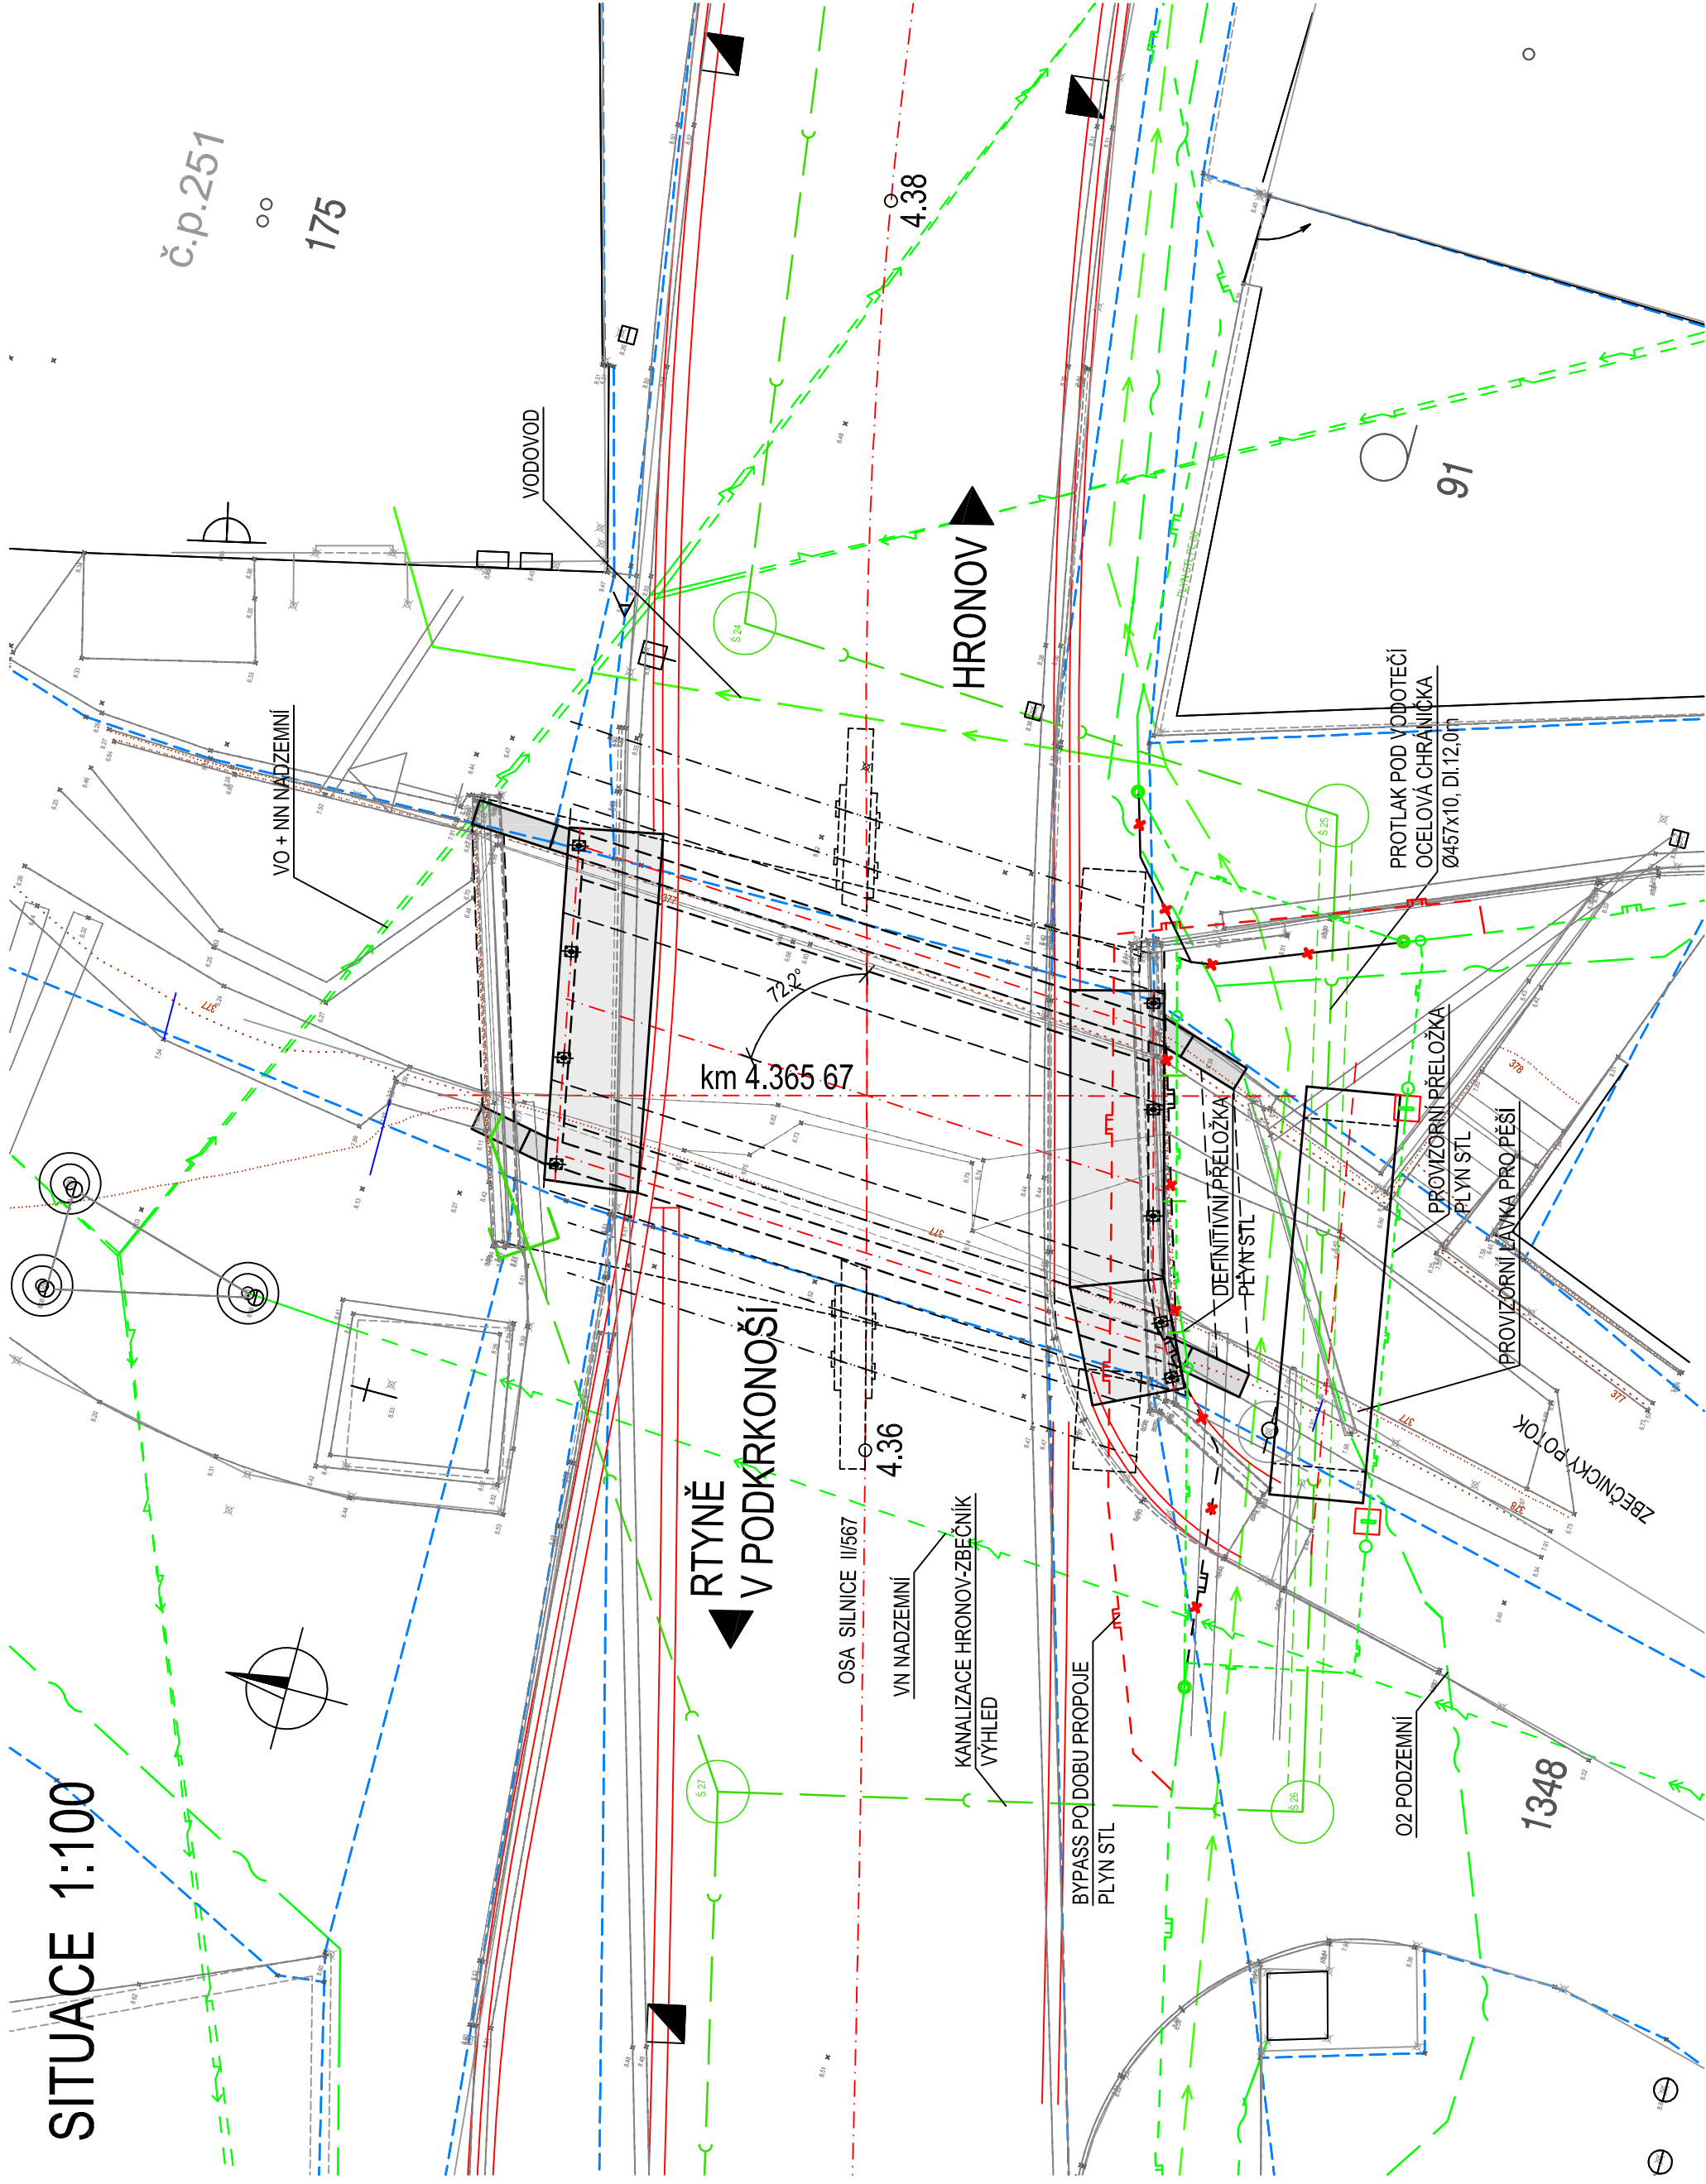

OBJEKTY

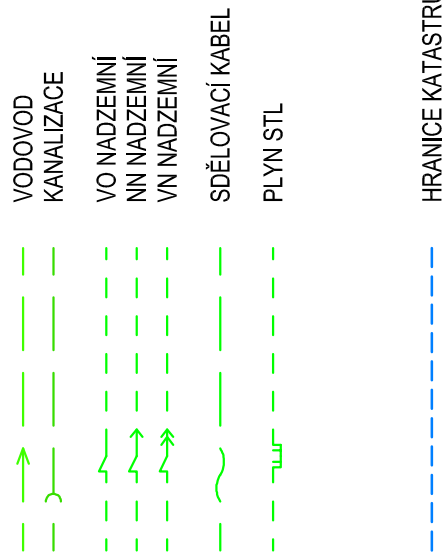

POZNÁMKA

PŘED ZAHÁJENÍM ZEMNÍCH PRACÍ JE NUTNÉ VŠECHNY SÍŤ VYTÝČIT A BĚHEM PRACÍ DODRŽET PODMÍNKY PRÁCE V OCHRANNÉM PÁSMU.

SOUŘADNICOVÝ SYSTÉM:

VÝŠKOVÝ SYSTÉM:



OBJEDNATEL:

KRÁLOVÉHRADECKÝ KRAJ

Pivovarské náměstí 1245/2, 500 03 Hradec Králové

STAVBA:

MOST ev.č.567-004 ZBEČNÍK,REKONSTRUKCE

<div>ZHOTOVITEL PDPS:</div> <div></div> <div></div>	stavba:			č. přílohy:		paré:
	MOST ev.č.567-004 ZBEČNÍK,REKONSTRUKCE					
	příloha:					
	Zhotovitel: Vanuova 505/17 460 02 Liberec 3 tel: +420 485 103 336 e-mail: info@valbek.cz					
navrhl	ING.O. SVOBODA	Investor	KH KRAJ			
vypracoval	L. MARTINEK	zak. číslo	12-L11-003			
zodp. projektant	ING.O. SVOBODA	datum	06/2012			
tech. kontrola	ING.J.KUBIČEK,CSc-KCL	stupeň	PDPS			
			měřitko	1:100		