



PODELNÝ REZ B-B 1:50

RTYNĚ V PODKRKONOŠÍ

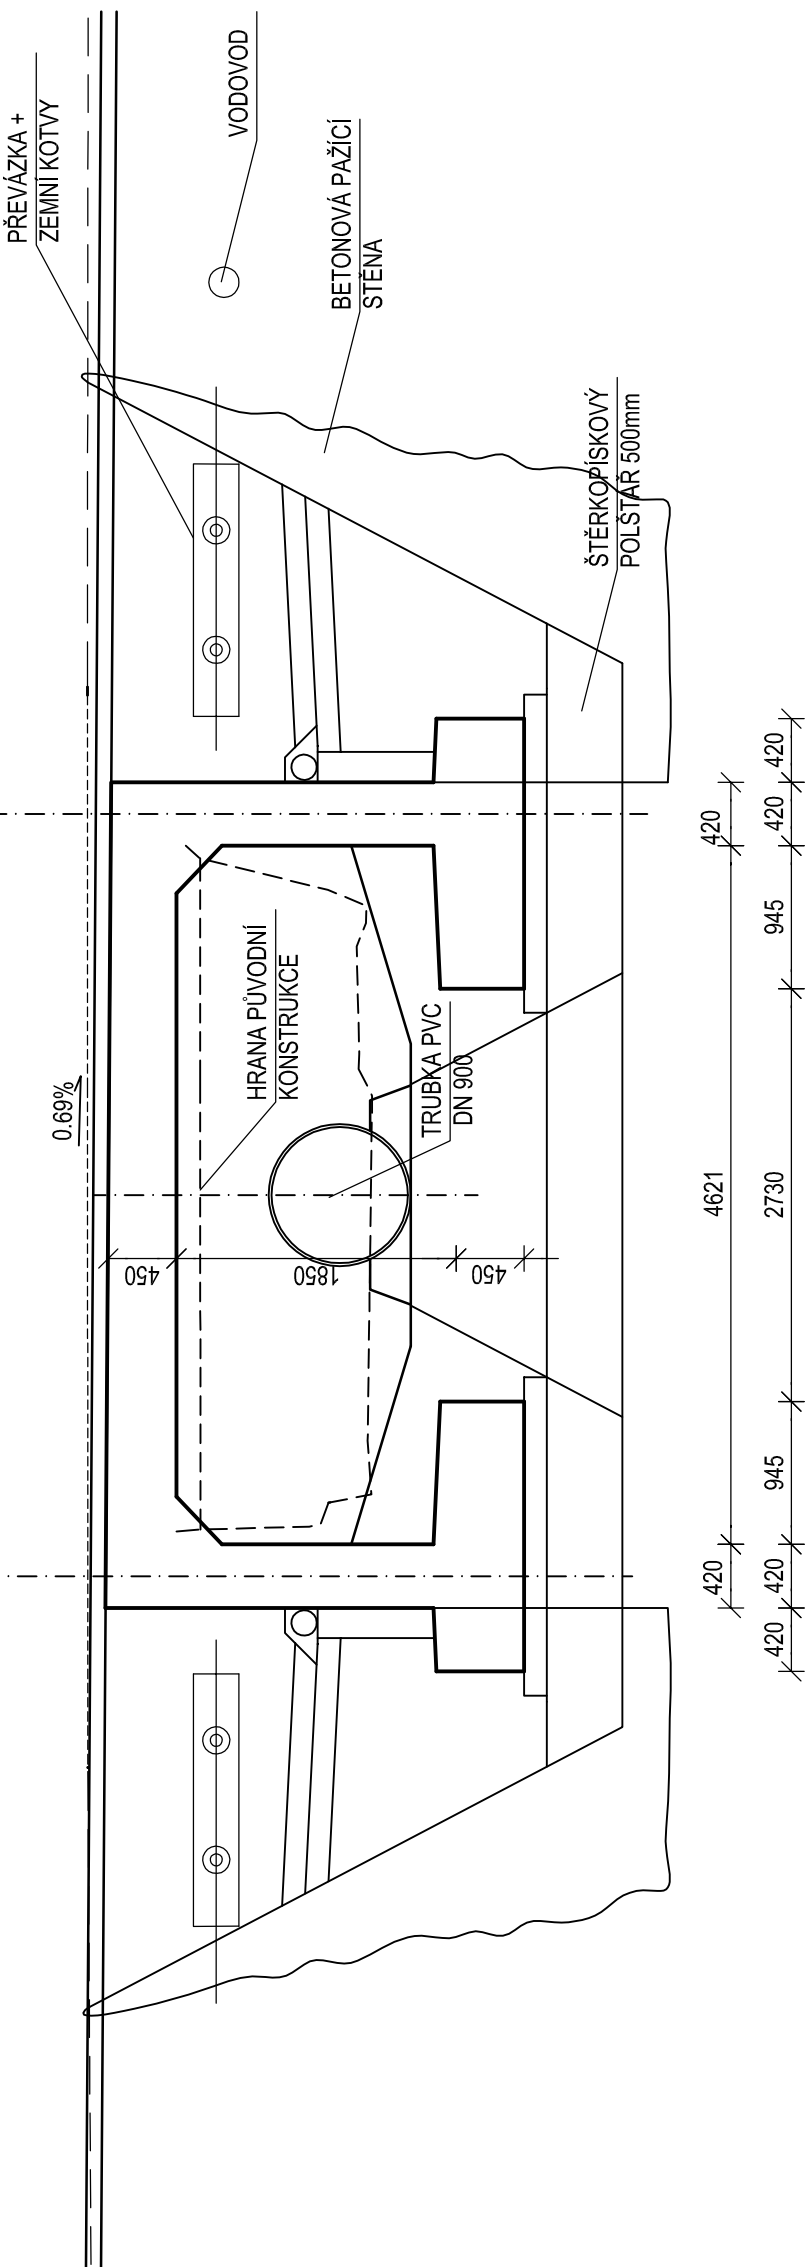


HRONOV

PŘÍČNÝ ŘEZ A-A 1:50

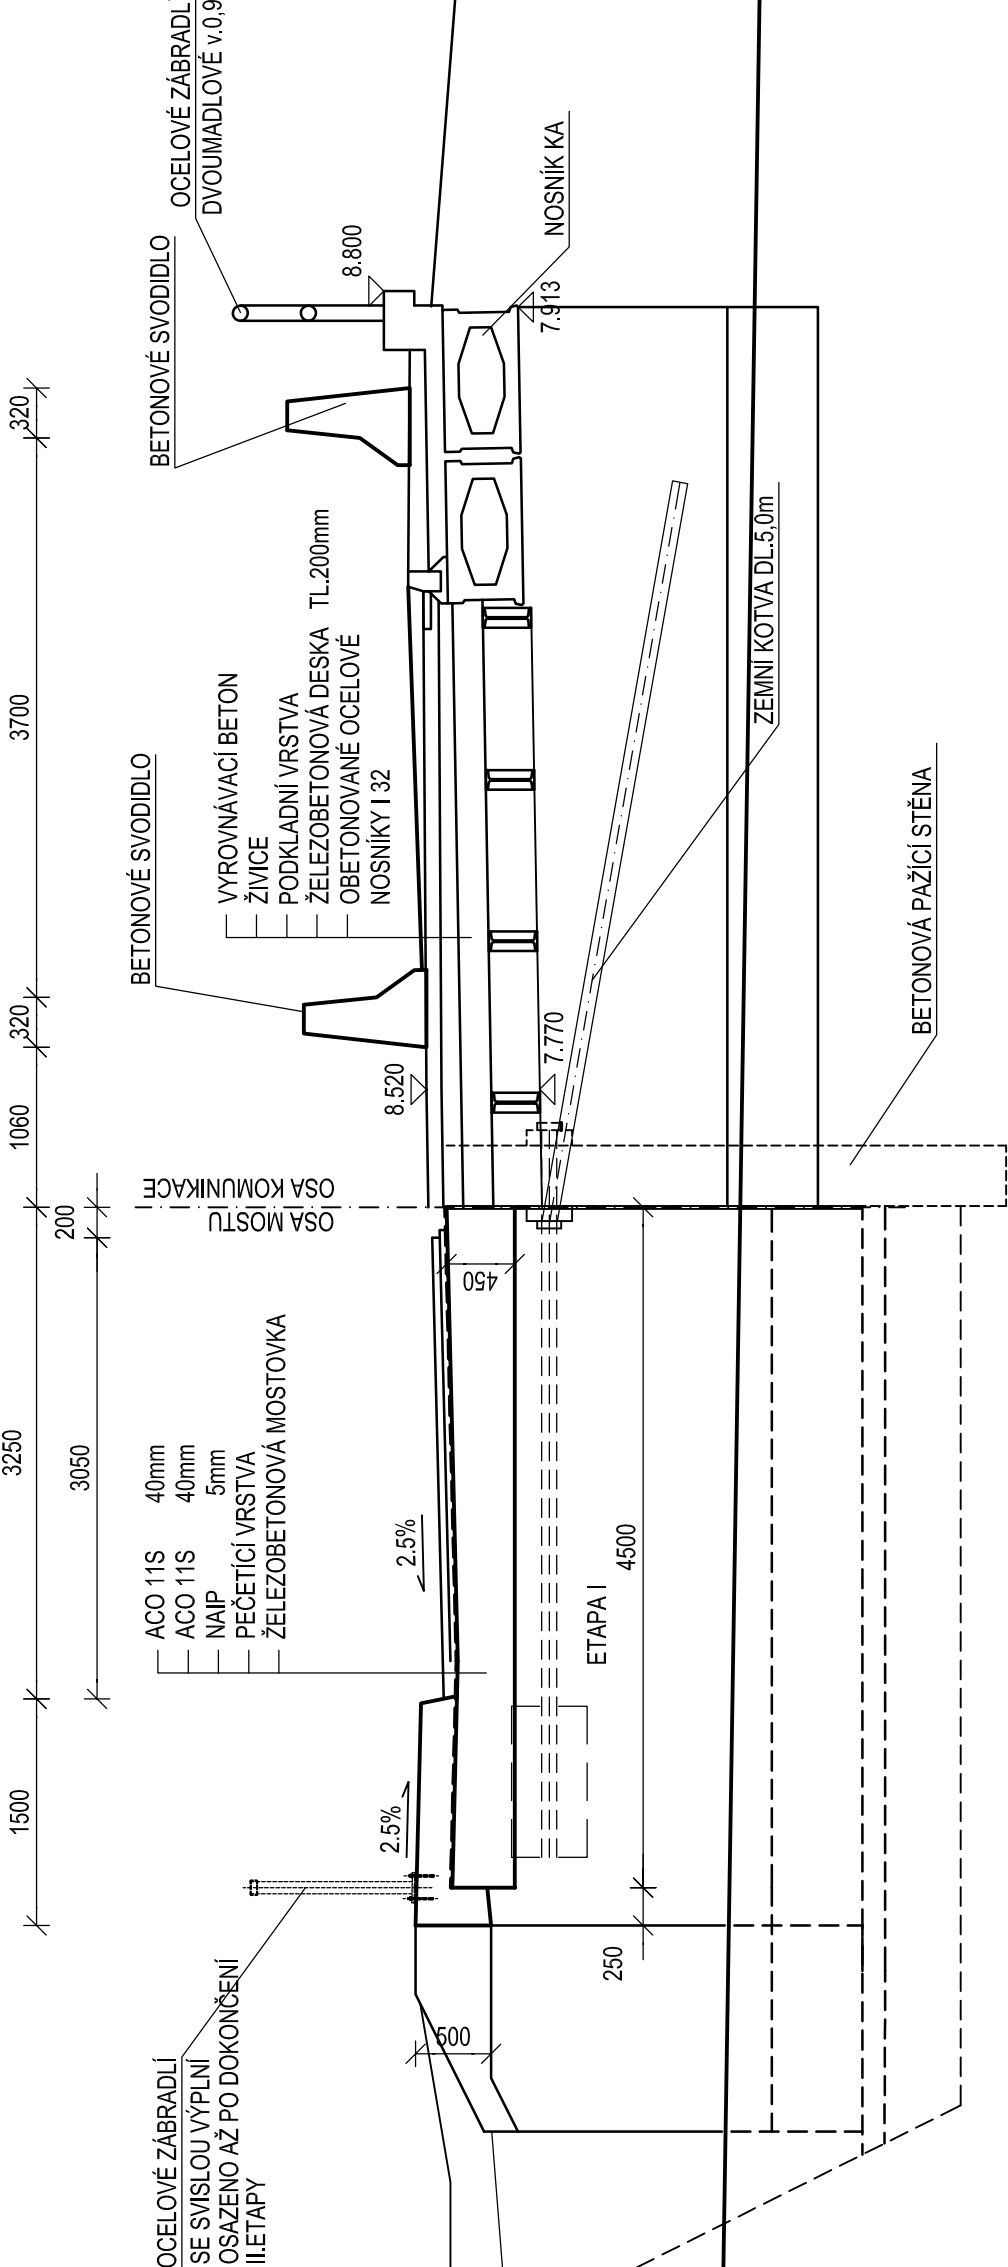

RTYNĚ V PODKRKONOŠÍ

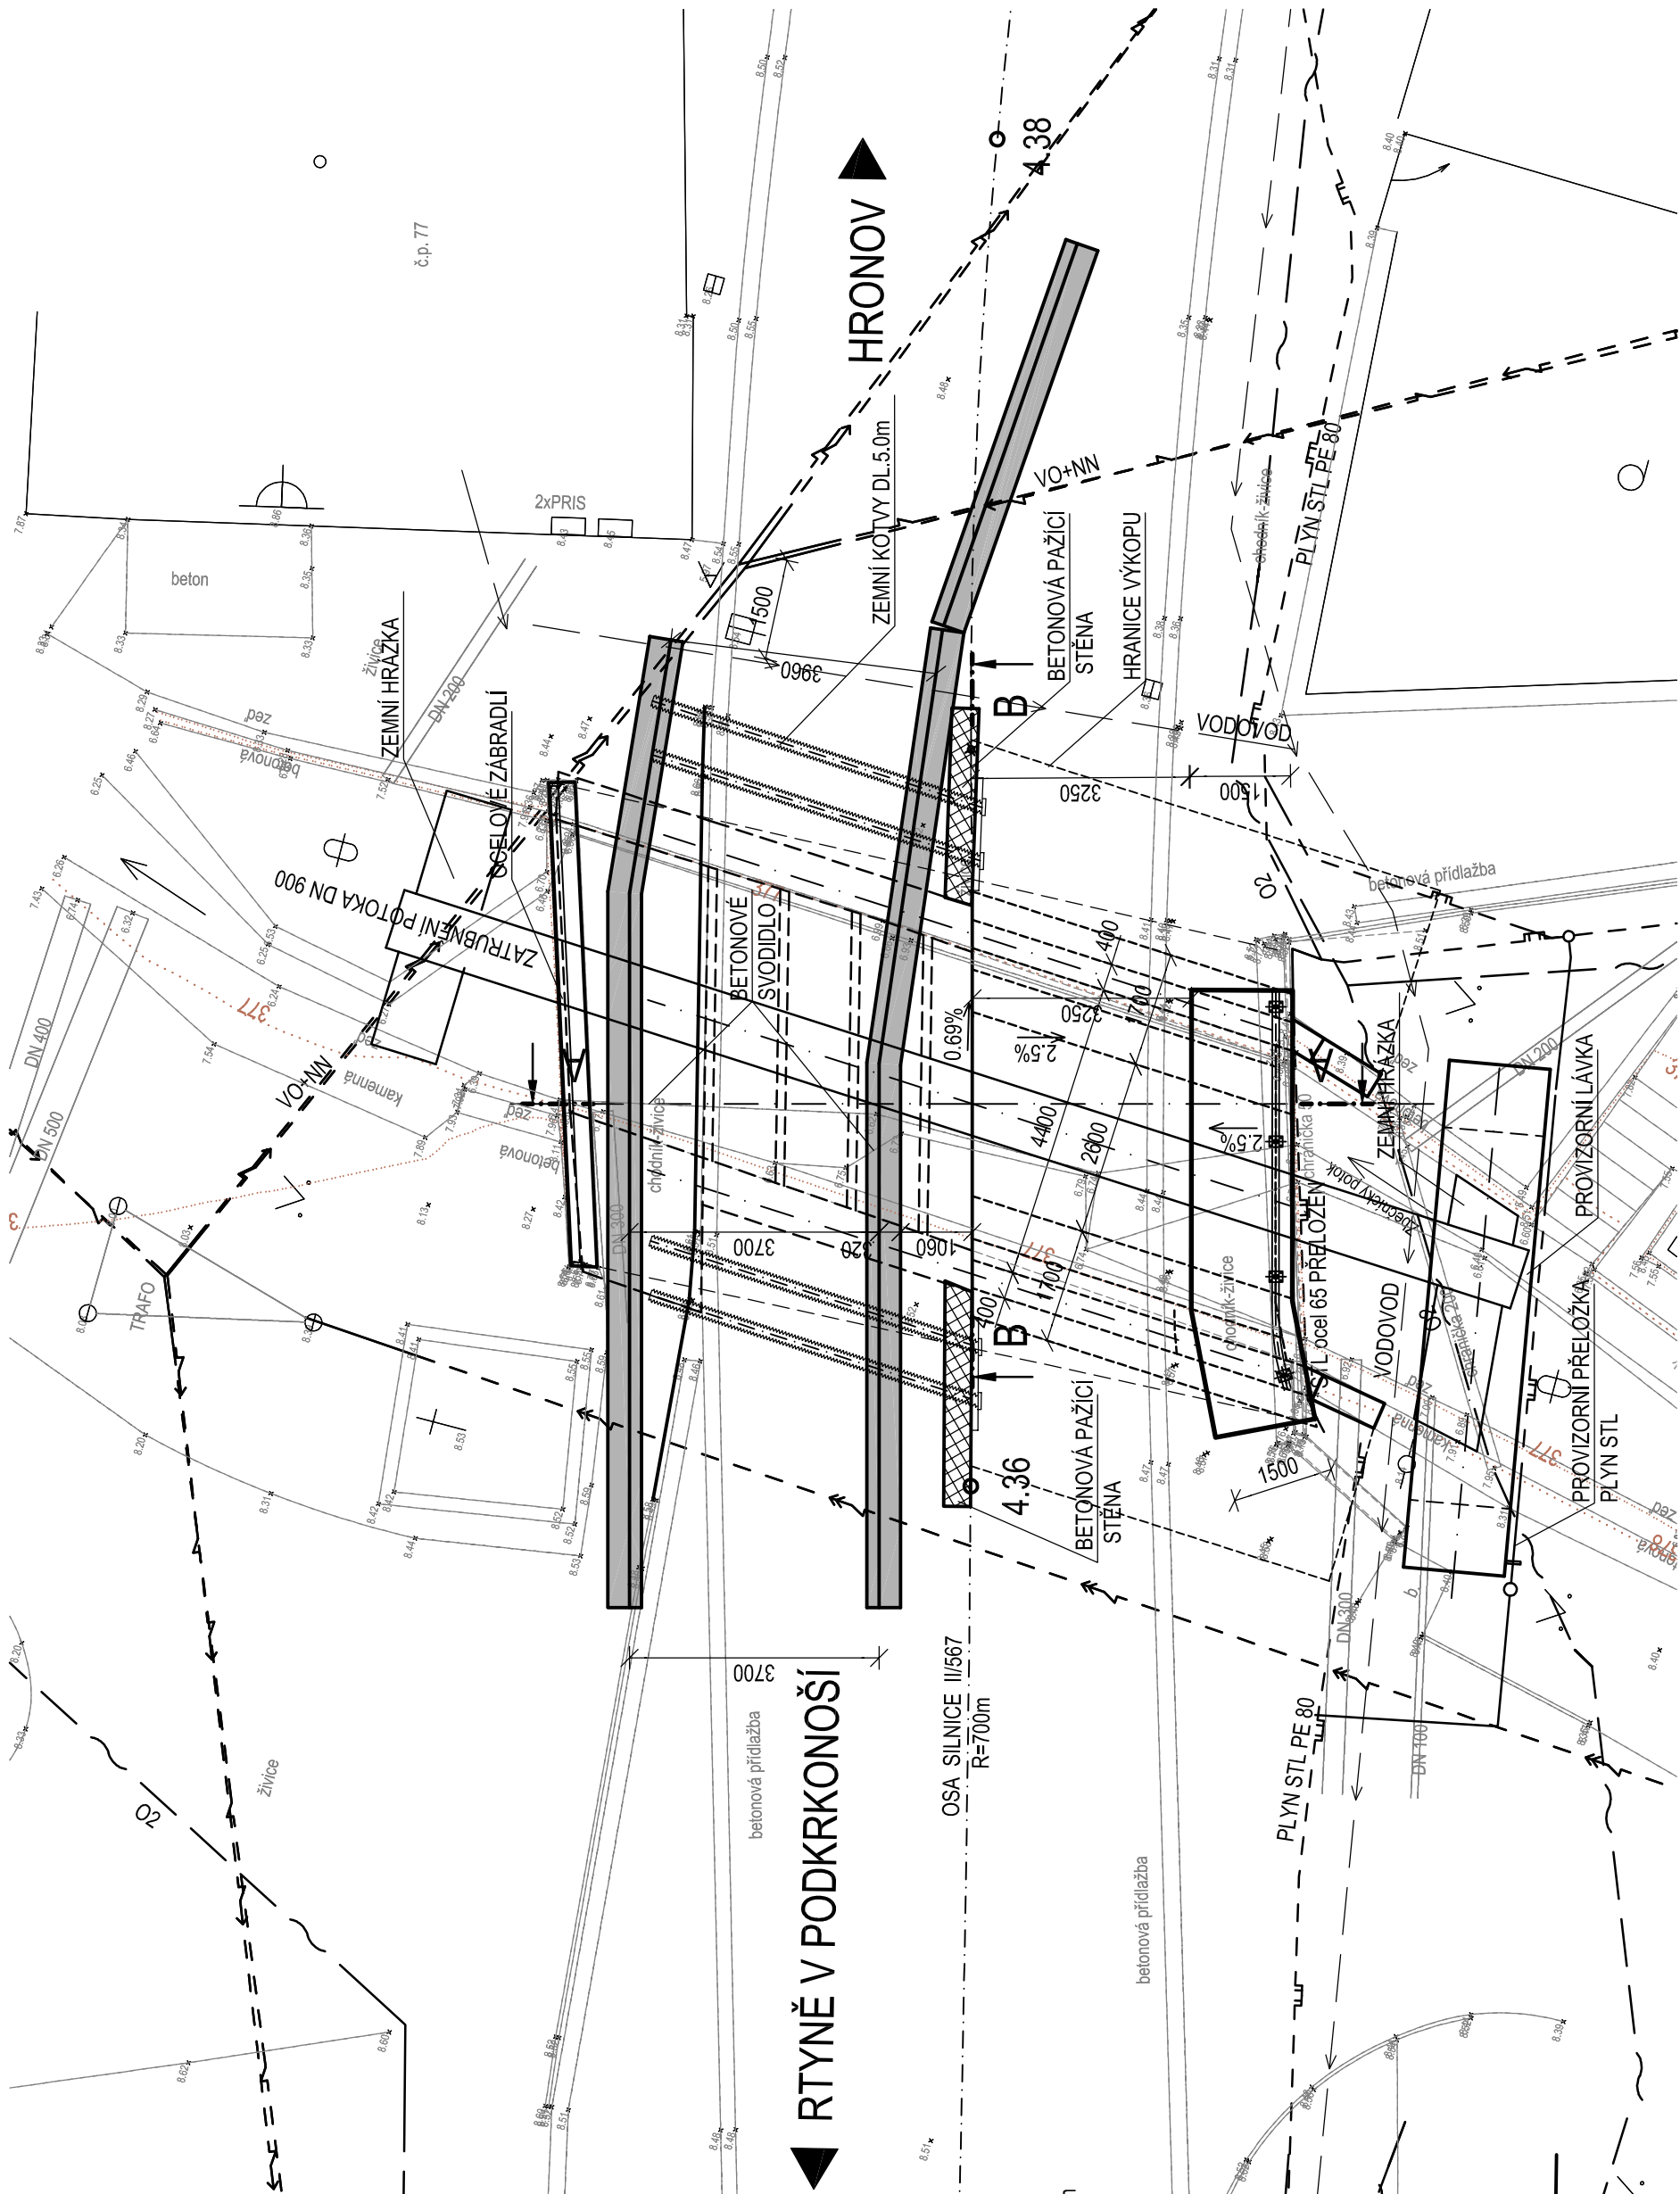

PŮDORYS 1:100


RTYNĚ V PODKRKONOŠÍ

- ETAPE 1: PŘEDPOKLAD 12 TÝDNŮ
- 1.1. ZATrubnění POTOKA (SO 201)
  - 1.2. PŘEVEDENÍ NÁKLADNÍ DOPRAVY NA OBJÍZDNOU TRASU (SO 111)
  - 1.3. PROVIZORNÍ LÁVKA PRO PĚŠÍ (SO 201)
  - 1.4. PROVIZORNÍ PŘELOŽKA PLYNU (SO 501)
  - 1.5. PŘEVEDENÍ DOPRAVY NA LEVOU ČÁST (SO 111)
  - 1.6. PAŽICÍ STĚNA, ZAKOTVENÍ (SO 201)
  - 1.7. DEMOLICE PRAVÉ ČÁSTI STAV. MOSTU (SO 201)
  - 1.8. ZHOTOVENÍ PRAVÉ ČÁSTI MOSTU (SO 201)
  - 1.9. PŘEKOTVENÍ PAŽENÍ (SO 201)

SOUŘADNICOVÝ SYSTÉM: S-JTSK

VÝŠKOVÝ SYSTÉM: Bpv

OBJEDNATEL:		KRALOVÉHRADECKÝ KRAJ	
		Přivarské náměstí 1245/2, 500 03 Hradec Králové	
STAVBA:		MOST ev.č.567-004 ZBEČNÍK, REKONSTRUKCE	
ZHOTOVITEL PDPS:	navrhl	ING.O. SVOBODA	KH KRAJ
	vypracoval	ING.J.BENČOVÁ	Investor
	zodp. projektant	ING.O. SVOBODA	zak. číslo
	tech. kontrola	ING.J.KUBÍČEK, CSC-KCL	datum
	stavba:	MOST ev.č.567-004 ZBEČNÍK, REKONSTRUKCE	
		stavební	stavební
		měřítko	1:100.50
		č. přílohy:	paré:
		příloha:	DISPOZIČNÍ VÝKRES ETAPA I
		B.3.1	

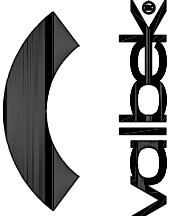

Zhotovitel:  
Valbek s.r.o.  
460 02 Liberec 3  
tel: +420 485 103 336  
e-mail: info@valbek.cz