
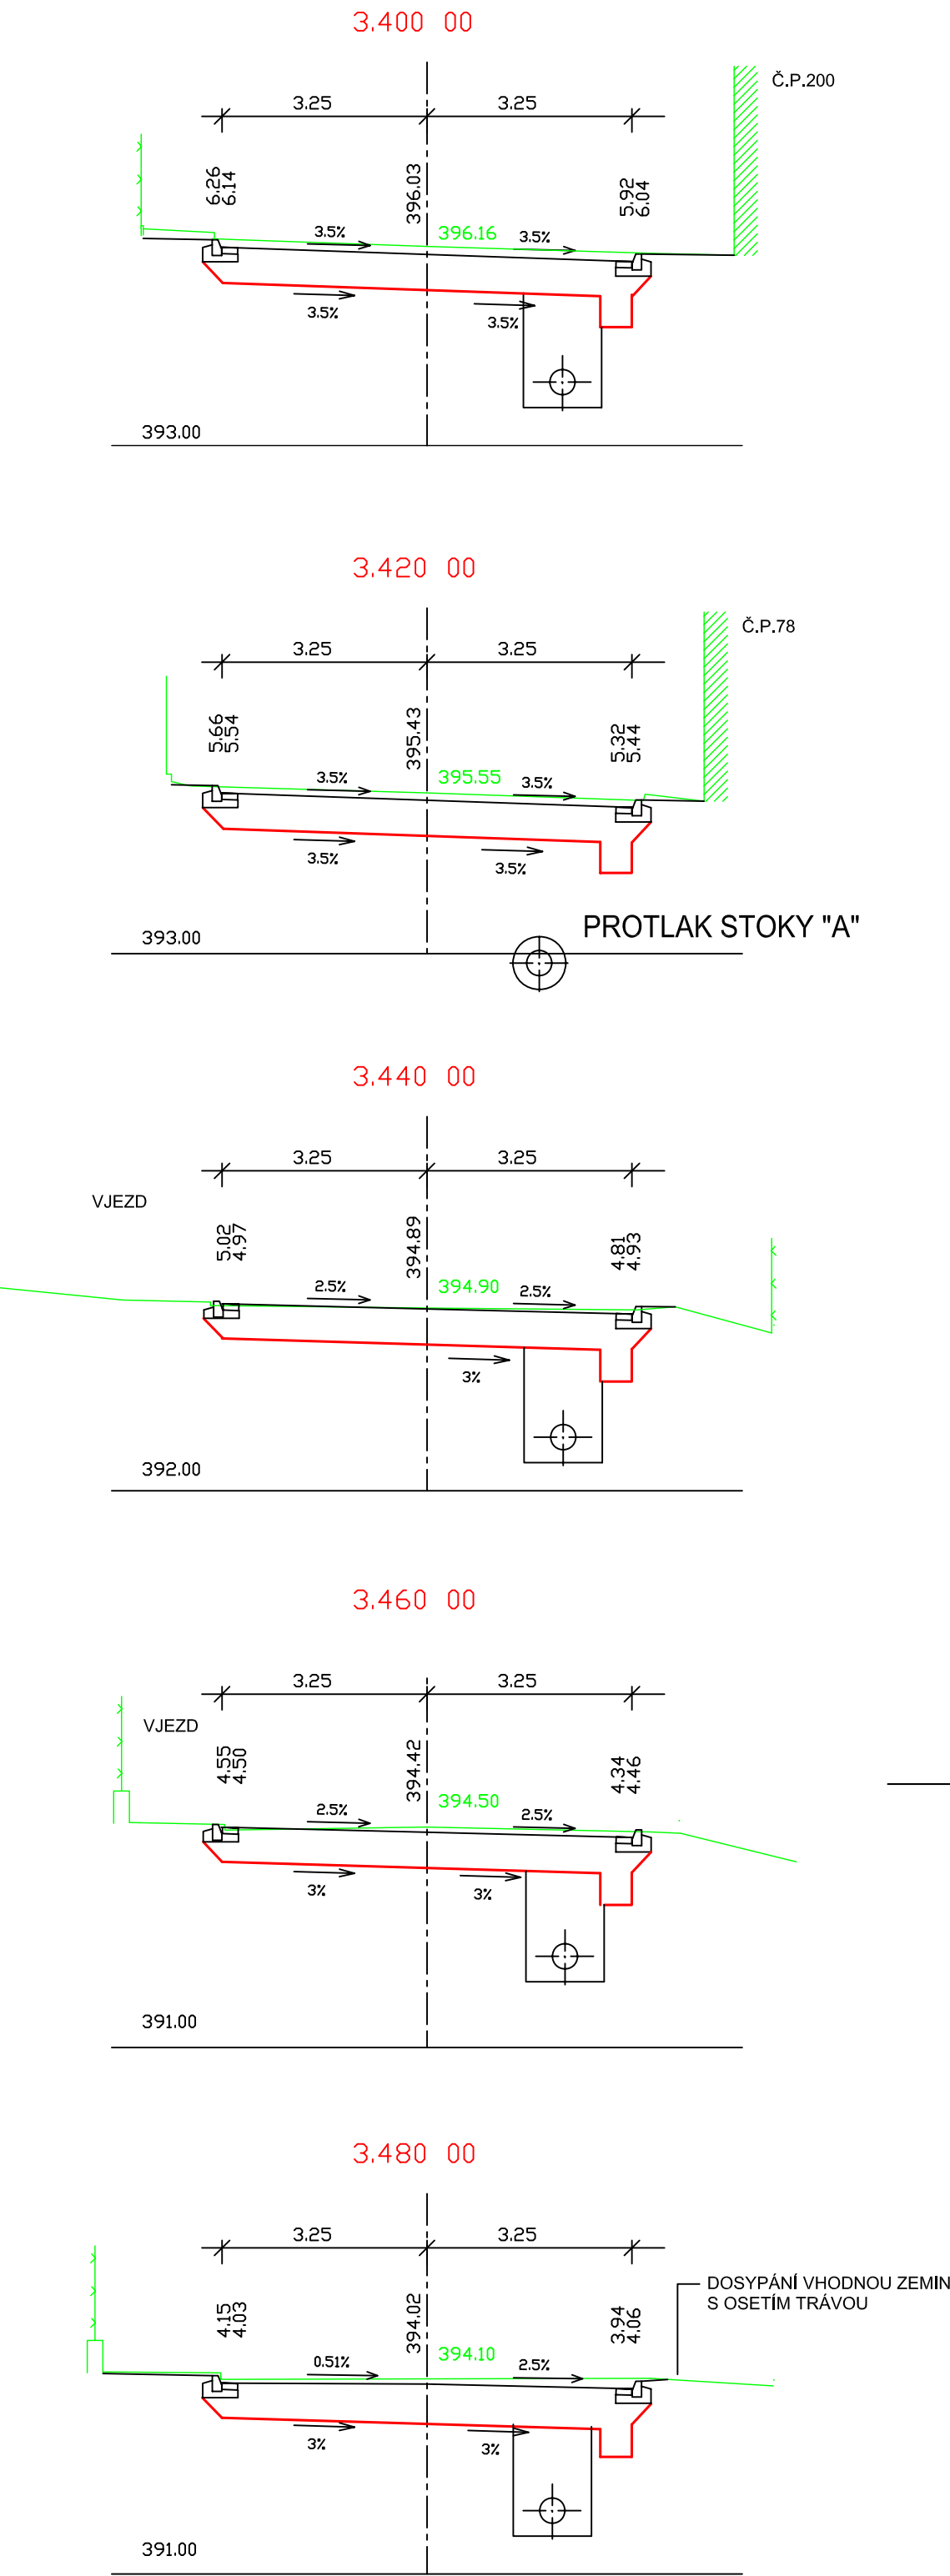
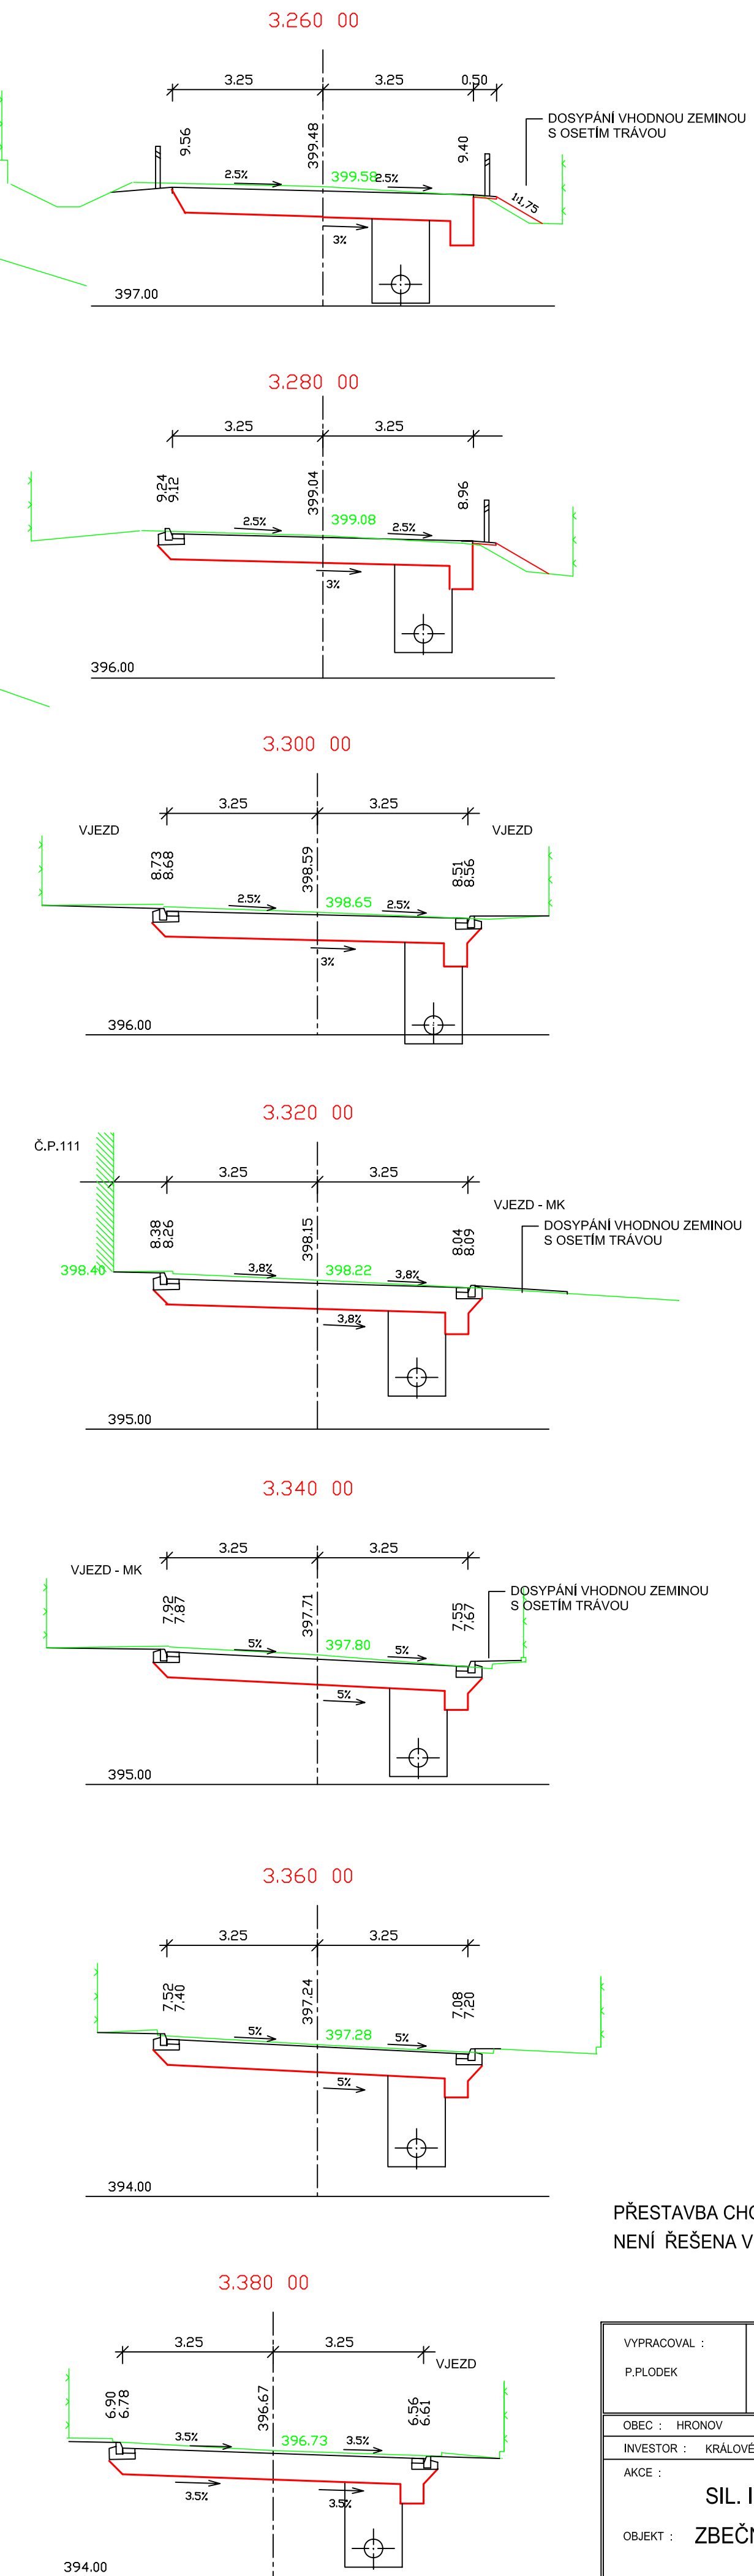
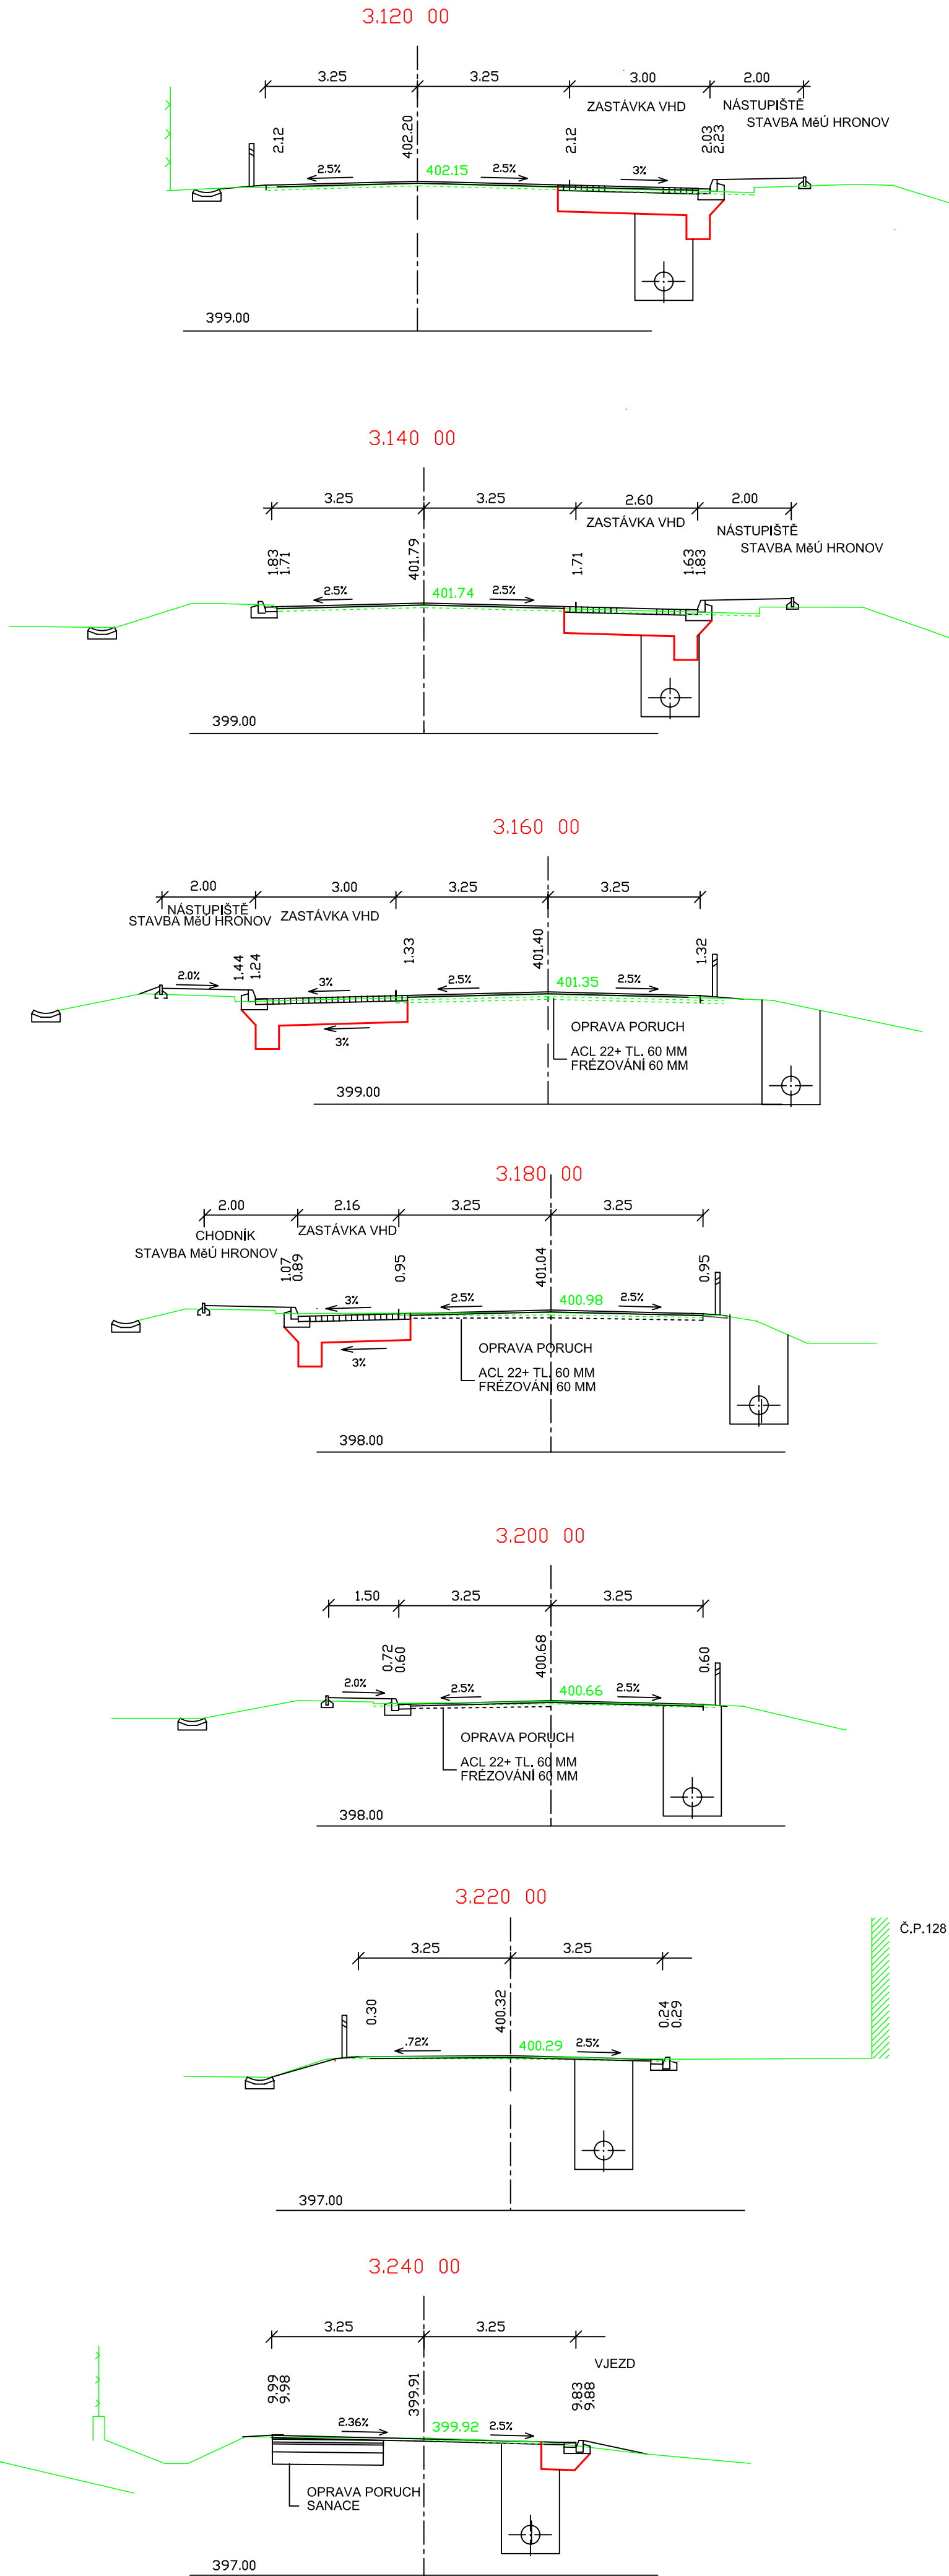
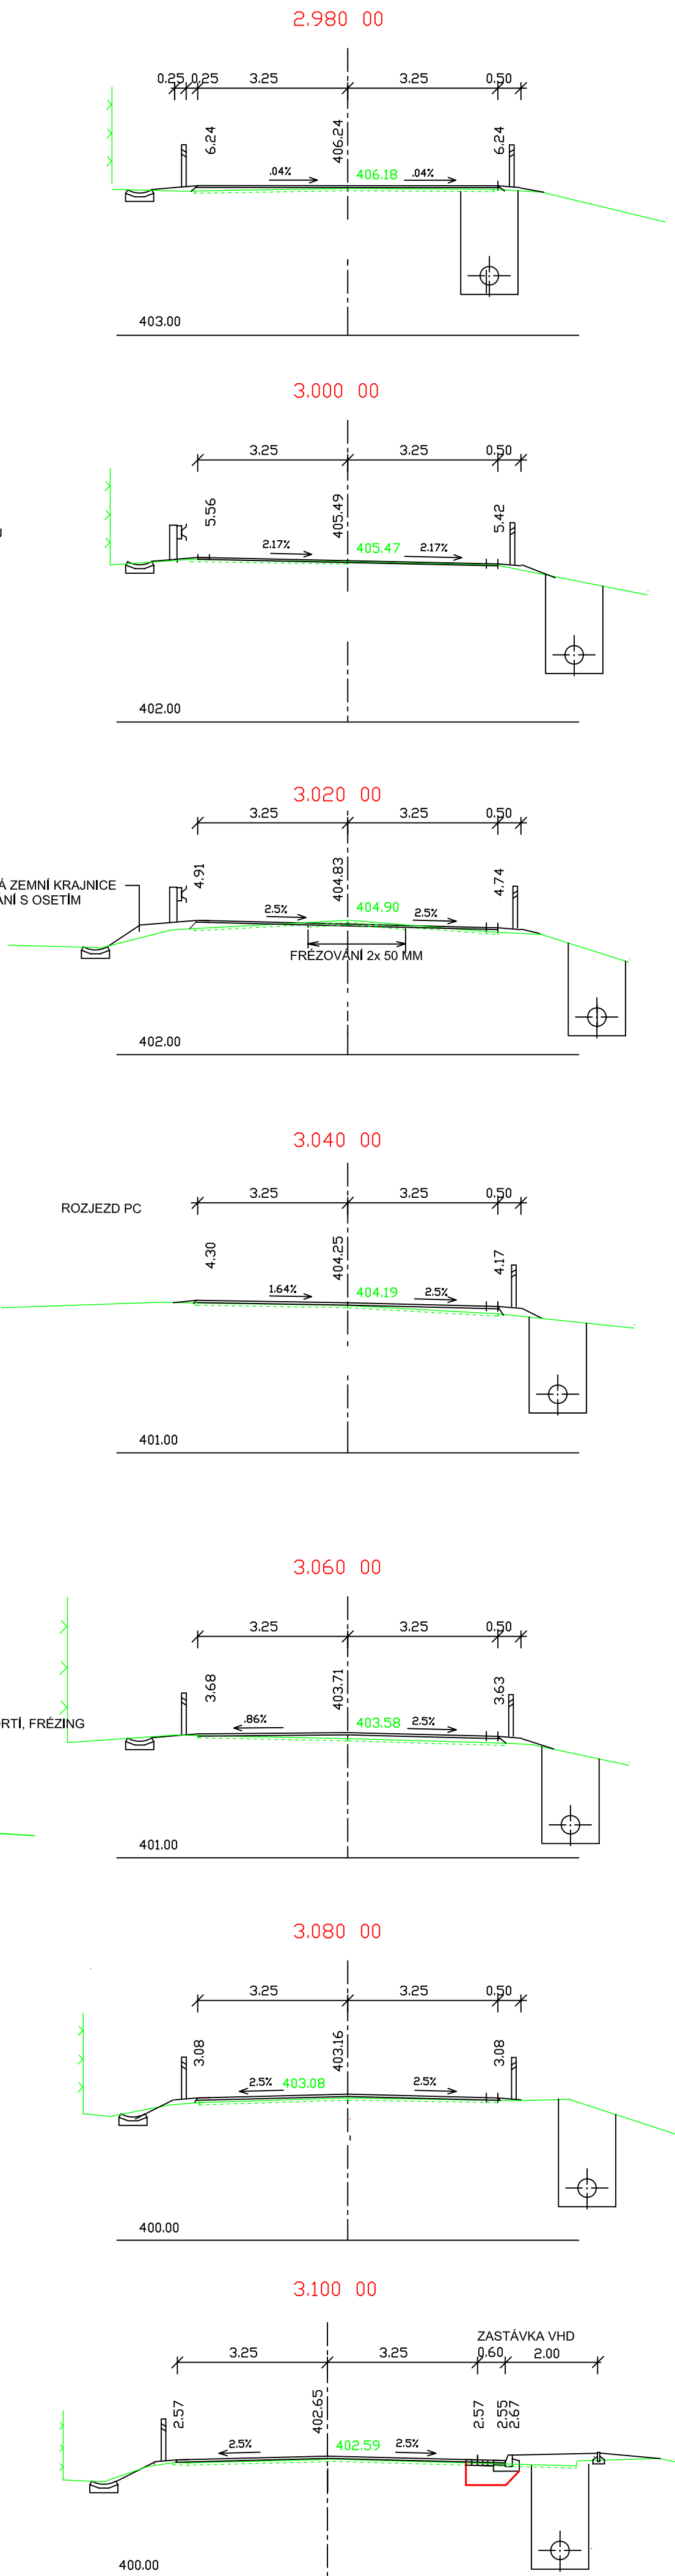


PŘÍČNÉ ŘEZY 1:100

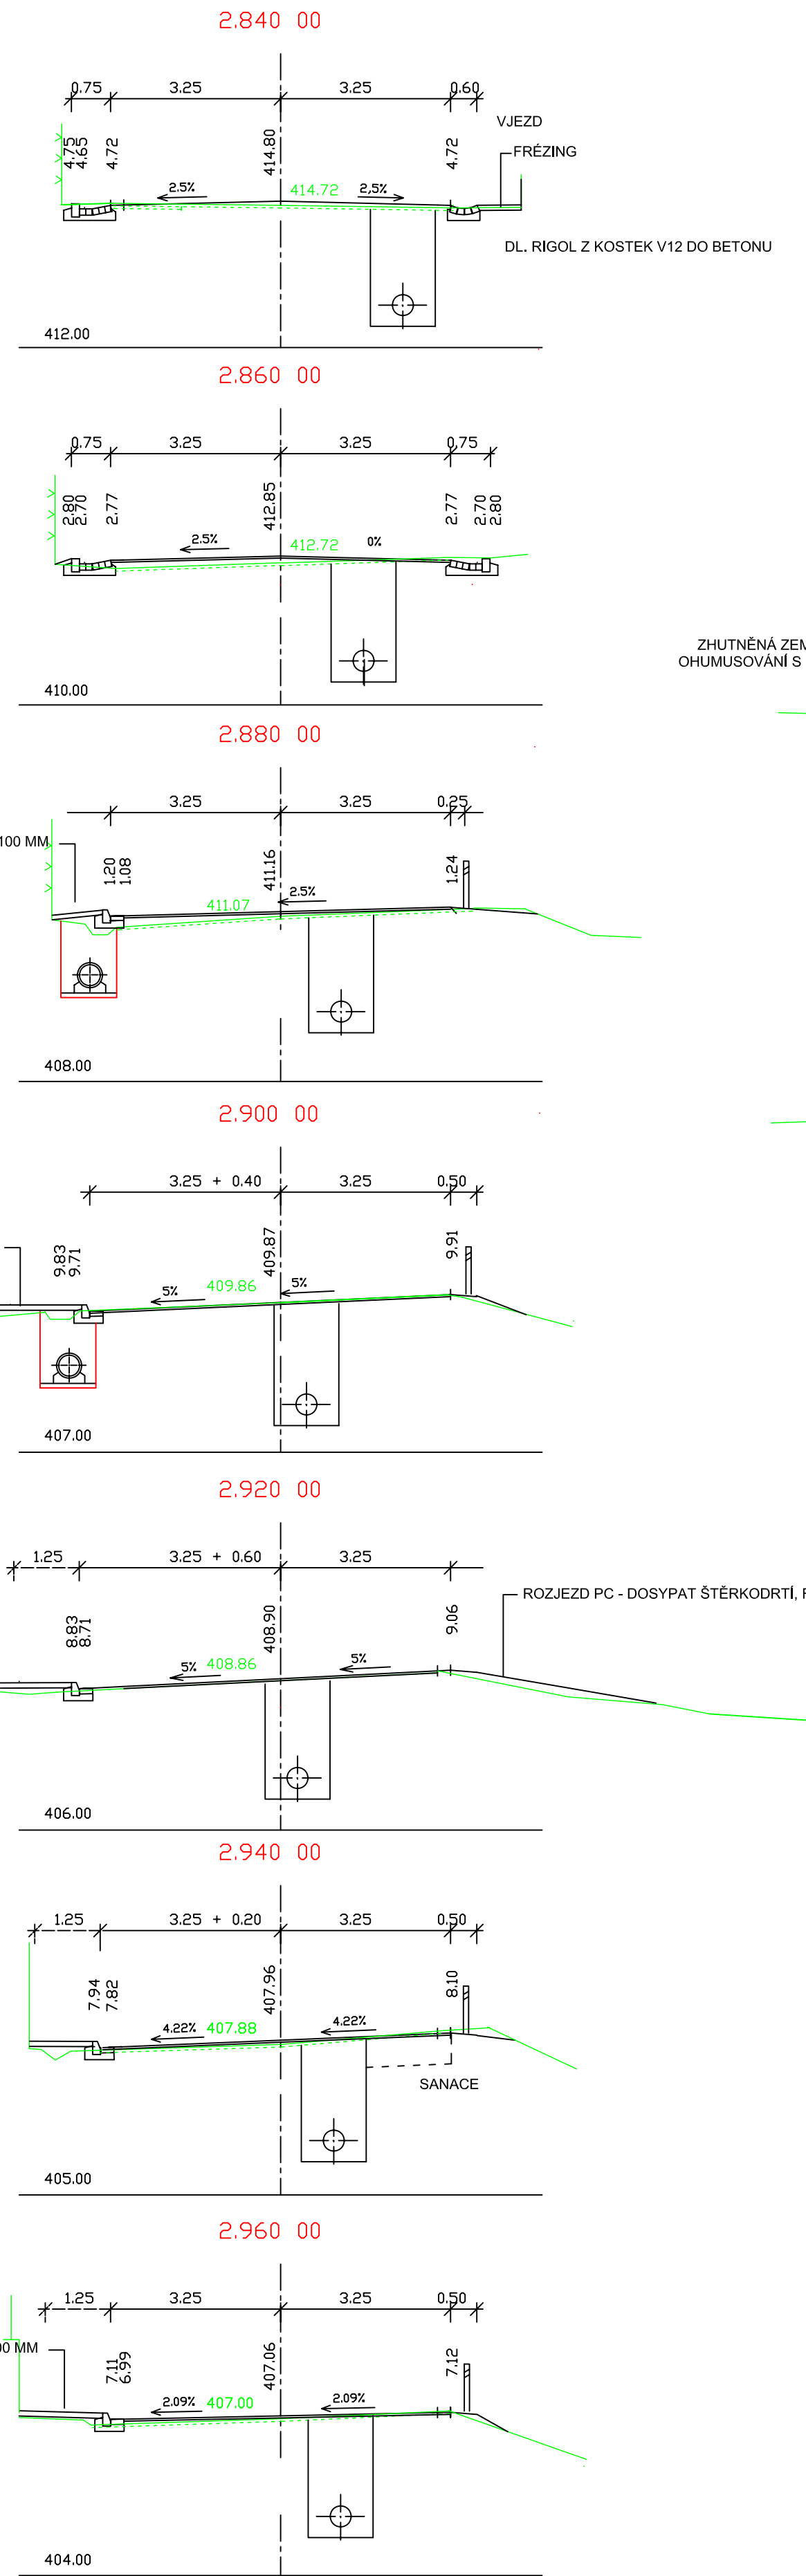

PŘESTAVBA CHODNÍKŮ BUDE PROVEDENA JAKO SAMOSTATNÁ STAVBA MĚU HRONOV
NENÍ ŘEŠENA V PD KOMUNIKACE

VYPRACOVAL : P. PLODEK	ZOOP. PROJEKTANT : ING. A. DEJMEK	KONTROLOVAL : ING. R. ŠKRÁBA	ZAKÁZKOVÉ ČÍSLO : 0913	STRADA HK spol. s r.o. PROJEKTE DOPRAVNÍCH STAVEB HRADEC KRÁLOVÉ	
OBEC : HRONOV		OKRES : NÁCHOD		FORMÁT :	8A4
INVESTOR : KRALOVÉHRADECKÝ KRAJ		AKCE : SIL. II/567 RTYŇ - ZBEČNÍK - HRONOV		DATUM :	4/2013
OBJEKT : ZBEČNÍK - PRŮTAH		CÍS. OBJEKTU :		ÚČEL :	POPS
PŘÍLOHA : PŘÍČNÉ ŘEZY KM 2.840 - 3.480		CÍS. PŘÍLOHY :		MĚŘÍTKO :	1:100
				SOUPRAVA :	SO 103
					4.1