
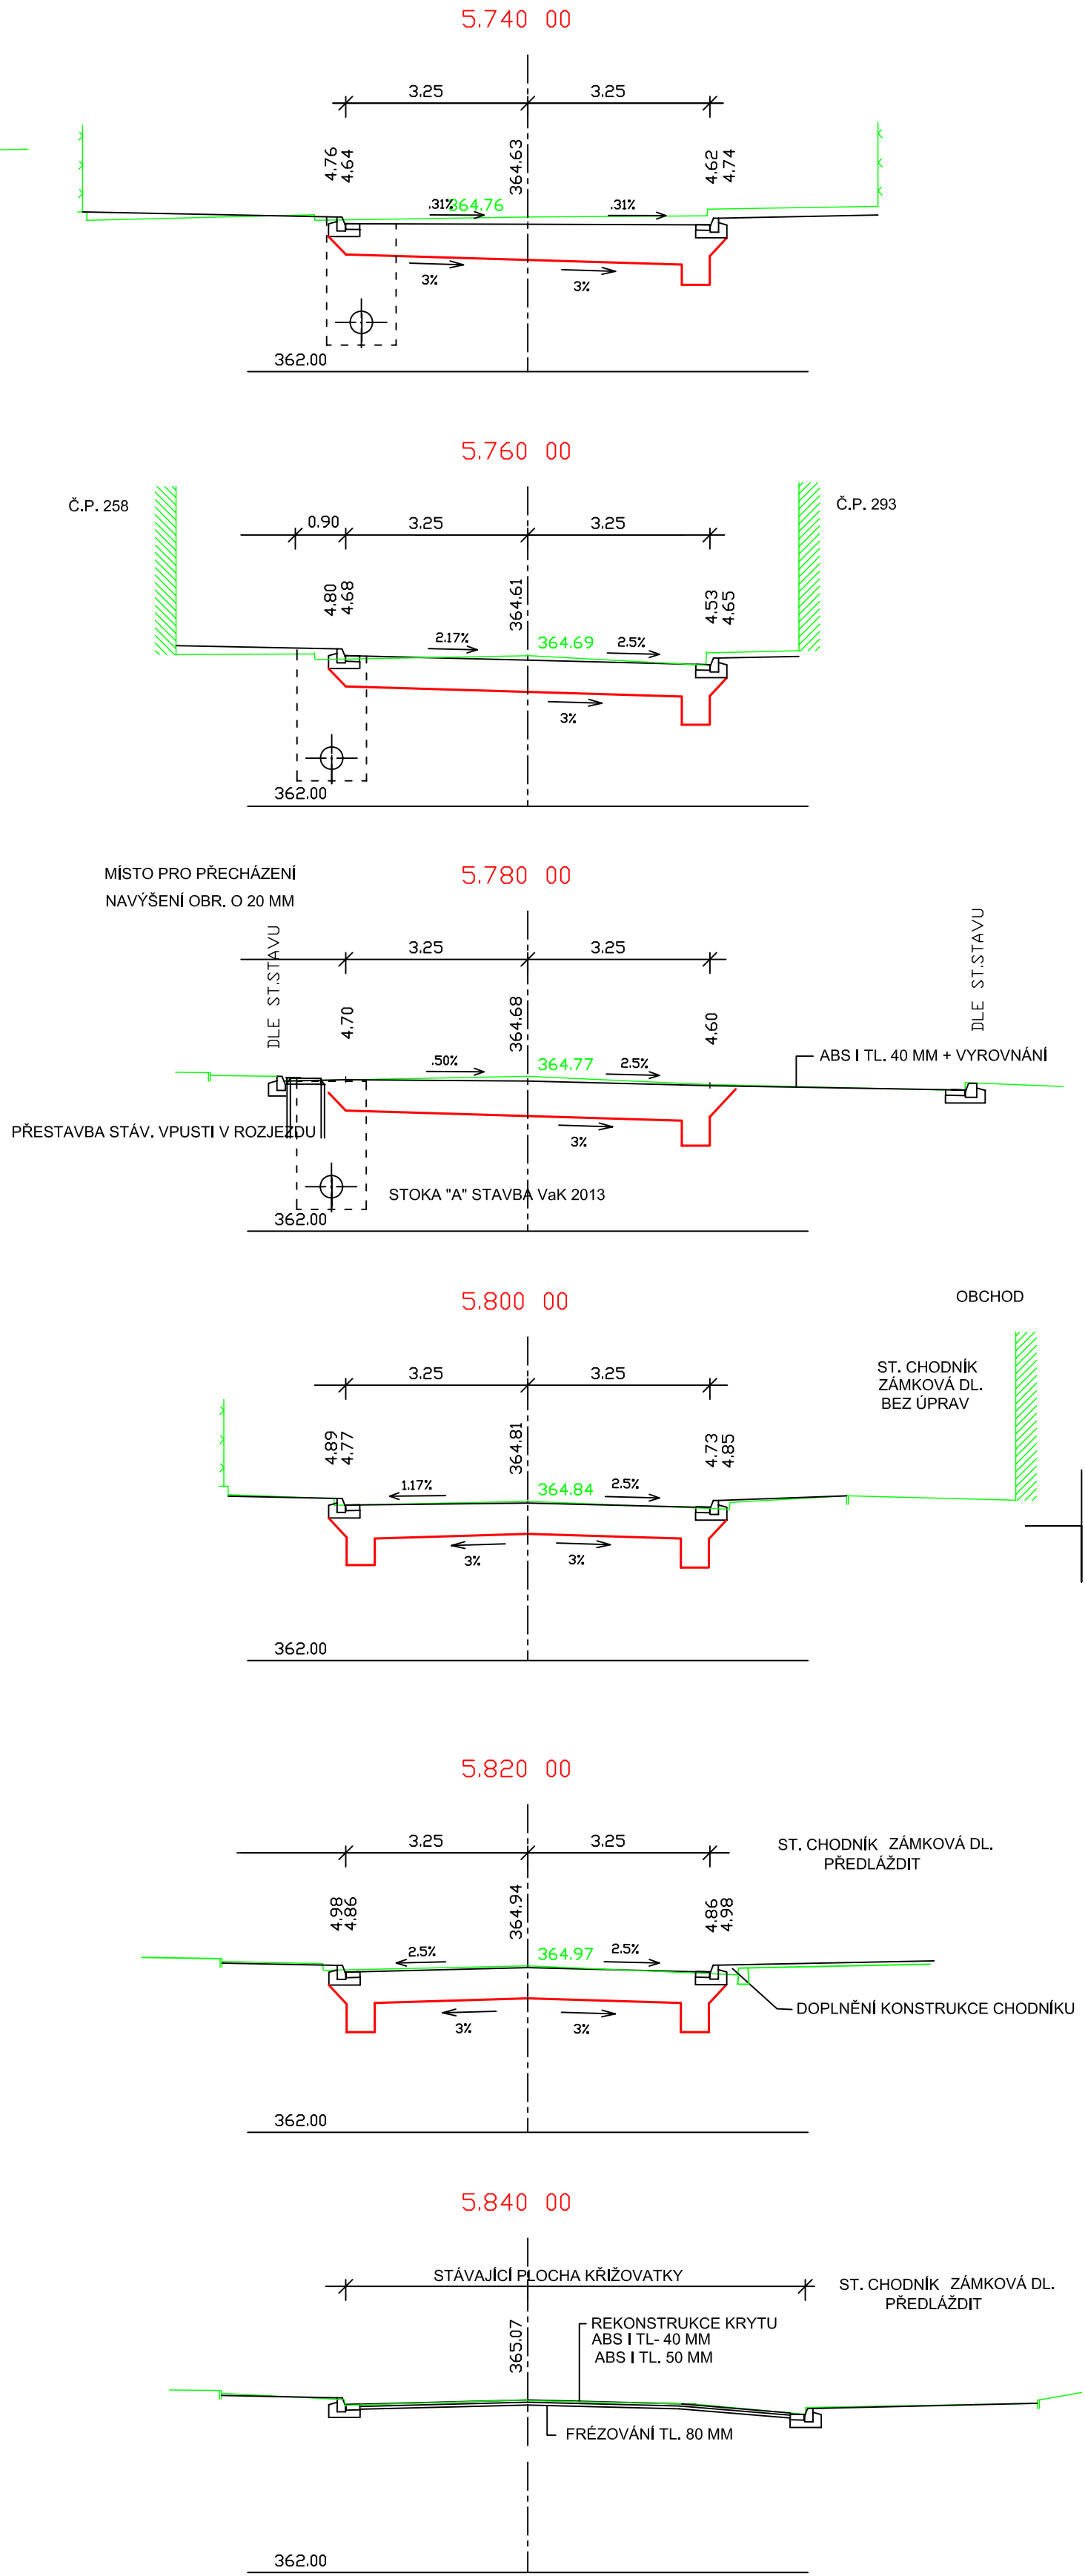
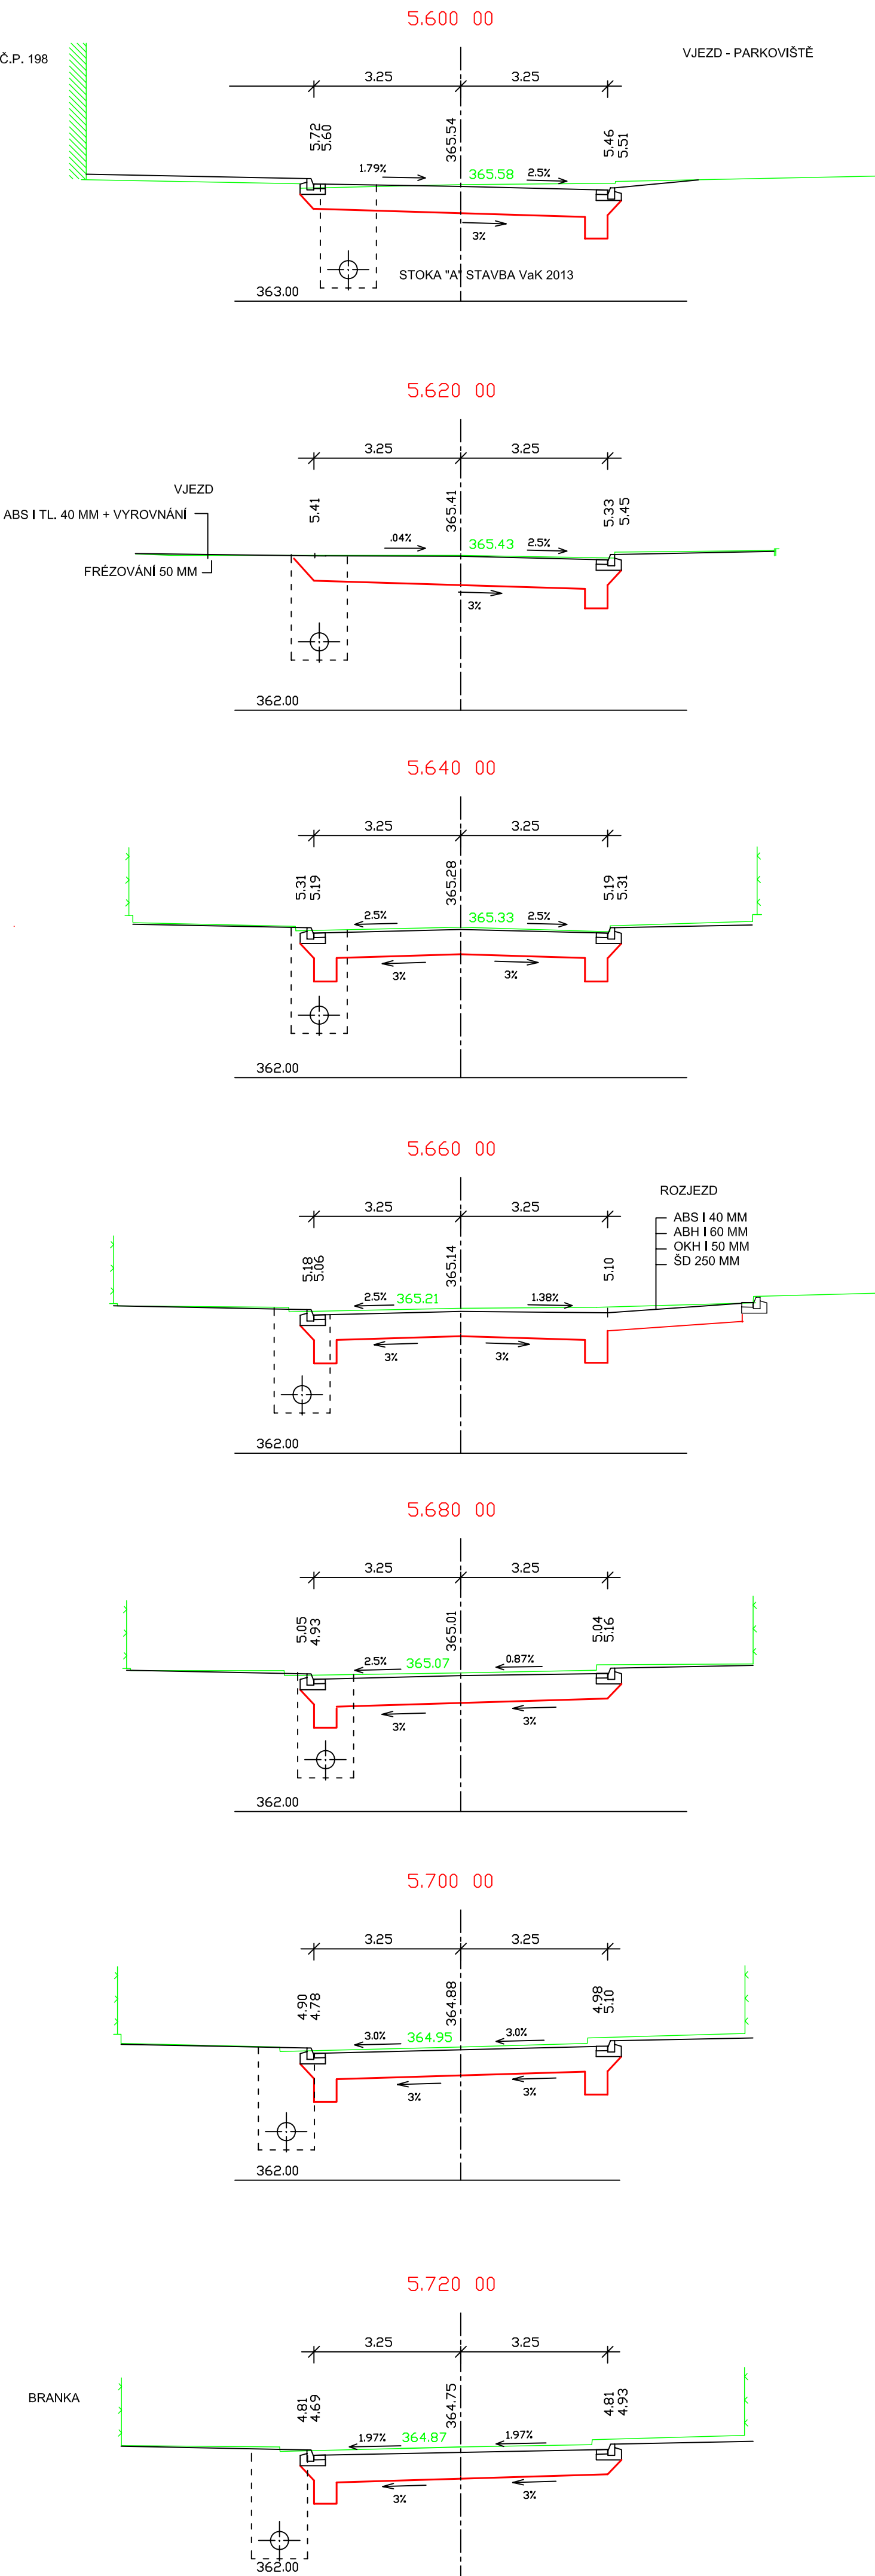


PŘÍČNÉ ŘEZY 1:100

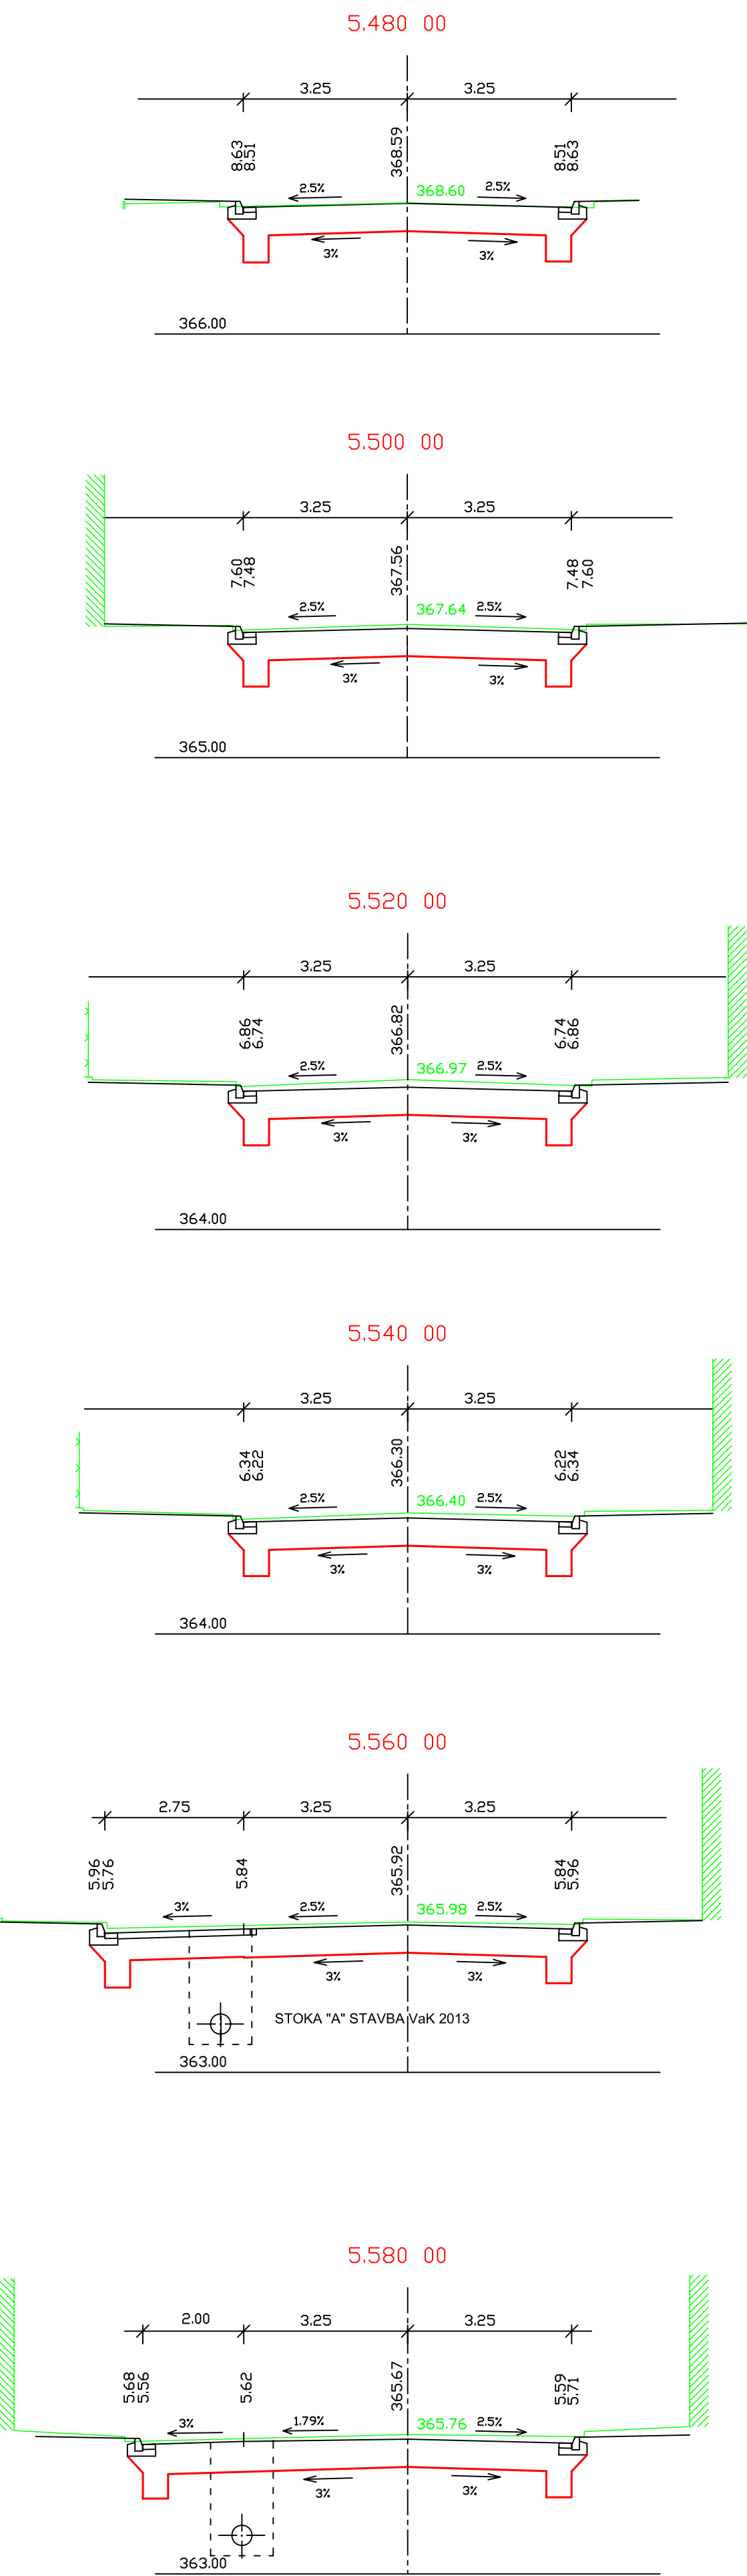

PŘESTAVBA CHODNÍKŮ BUDE PROVEDENA JAKO SAMOSTATNÁ STAVBA MĚÚ HRONOV
NENÍ ŘEŠENA V PD KOMUNIKACE

VYPRACOVAL : P. PLOCEK	ZODP. PROJEKTANT : ING. A. DEMEK	KONTROLOVAL : ING. R. ŠKRÁBA	ZAKÁZKOVÉ ČÍSLO : 0913	ST R A D A HK spol. s r.o. PROJEKCE DOPRAVNÍCH STAVEB HRADEC KRALOVÉ	
OBEC : HRONOV		OKRES : NÁCHOD		FORMÁT :	6A4
INVESTOR : KRALOVÉHRADECKÝ KRAJ				DATUM :	4/2013
AKCE : SIL. II/567 RTYNĚ - ZBEČNÍK - HRONOV				ÚČEL :	POPS
OBJEKT : ZBEČNÍK - PRŮTAH				MĚŘÍTKO :	1:100
				ČÍS. OBJEKTU :	SOUPRAVA :
				SO 103	
PŘÍLOHA : PŘÍČNÉ ŘEZY KM 5.480 - 5.840				ČÍS. PŘÍLOHY :	4.5