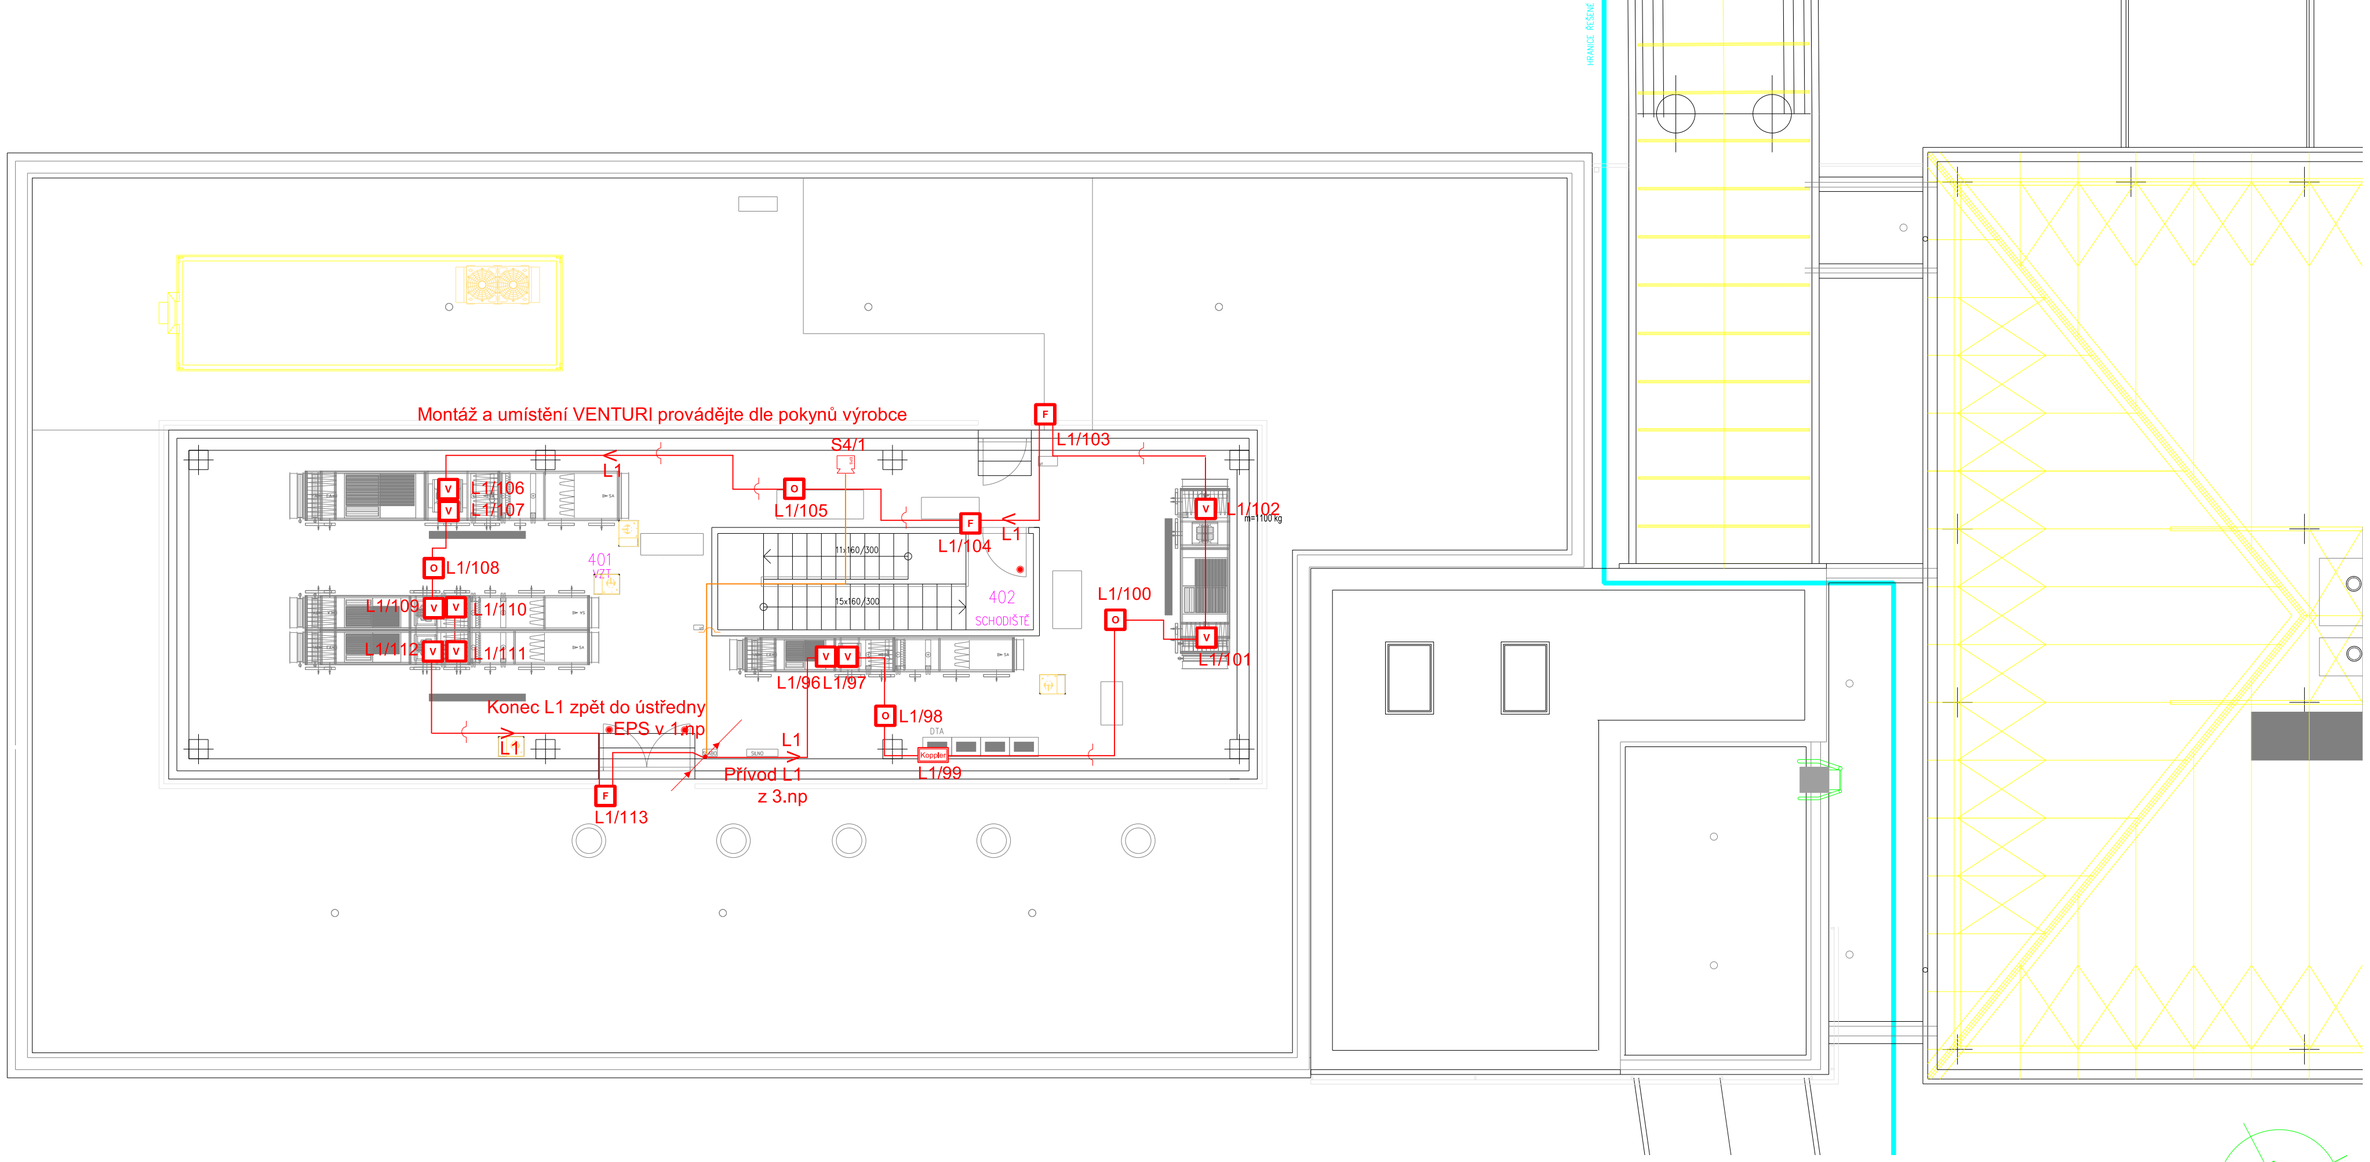

LEGENDA ZNAČEK A ČAR:

- O — AUTOMATICKÝ HLÁSIČ KOUŘE - OPTICKÝ
- O — AUTOMATICKÝ HLÁSIČ KOUŘE - OPTICKÝ. INSTALACE NAD PODHLEDEM.
- V — AUTOMATICKÝ HLÁSIČ KOUŘE - OPTICKÝ. VENTURIHO TRUBICE.
- T — AUTOMATICKÝ HLÁSIČ POŽÁRU TEPLOTNÍ
- F — MANUÁLNÍ HLÁSIČ POŽÁRU - TLAČÍTKO
- Koppler — VSTUPNĚ - VÝSTUPNÍ JEDNOTKA
- POŽÁRNÍ SIRÉNA
- ZDROJ EN 54 — ZDROJ EN 54
- KABELOVÁ PŘÍCHYTKA
- KABEL LSOH J-H(S)H 2x2x0,8
- KABEL SDĚLOVACÍ 2x1,5,

LEGENDA MÍSTNOSTÍ PAVILONU OKB

Č.M.	NÁZEV MÍSTNOSTI	PLOCHA (M2)	DRUH PODLAHY		POVRCHY STĚN		POVRCH STROPU	SV.VÝŠKA (M)
401	VZT	122,00	BETON + NÁTĚR	B2	AKUSTICKÝ OBKLAD	01	RASTR 01	2,95
402	SCHODIŠTĚ	15,30	KERAMICKÁ DLAŽBA	D8	OMYVATELNÝ NÁTĚR	N2	RASTR R3	2,20

± 0.0 = 431,280

D1.03 DOSTAVBA BUDOVY OKB
D1.03.4h3 ELEKTRICKÁ POŽÁRNÍ SIGNALIZACE

TENTO VÝKRES A JEHO DETAILY JSOU MAJETKEM ZHOTOVITELE A NESMÍ BÝT POUŽIT CELÝ ANI Z ČÁSTI BEZ JEHO PÍSEMNÉHO SOUHLASU (DLE ZÁKONA Č. 121/2000 Sb.).

ČÍSLO PARE

ZPRACOVATEL DÍLČÍ ČÁSTI: ICS-SYSTÉMY S.R.O, HORY 106, 36001 KARLOVY VARY

VEDOUCÍ PROJEKTANT	VYPRACOVAL	KONTROLOVAL
JAN BERAN	JAN DOBRANSKÝ	

GENERÁLNÍ PROJEKTANT: ATELIÉR PENTA v.o.s., Mrštíkova 12, 586 01 Jihlava

VEDOUCÍ PROJEKTANT	HLAVNÍ INŽENÝR PROJEKTU
ING.ARCH. JAROMÍR HOMOLKA, CSc.	ING. VIKTOR ŠLAPAL

Mrštíkova 12, 586 01, Jihlava
tel: +420 567 312 451-4, fax: +420 567 3124 55

INVESTOR: Královehradecký kraj, Pivovarské náměstí 1245, Hradec Králové

NÁZEV AKCE:
OBLASTNÍ NEMOCNICE TRUTNOV a.s.
KONSOLIDOVANÉ LABORATOŘE A TRANSFUZNÍ ODDELENÍ

FORMÁT	4x A4
DATUM	1 / 2017
STUPEŇ	DPS
ZAK. ČÍSLO	A 20-15-P
MĚŘÍTKO	1 : 100
Č. VÝKRESU	D1.03.4h3-07

VÝKRES
PŮDORYS 4.NP