SITUACE ZÁBORU POZEMKŮ V. ČÁST

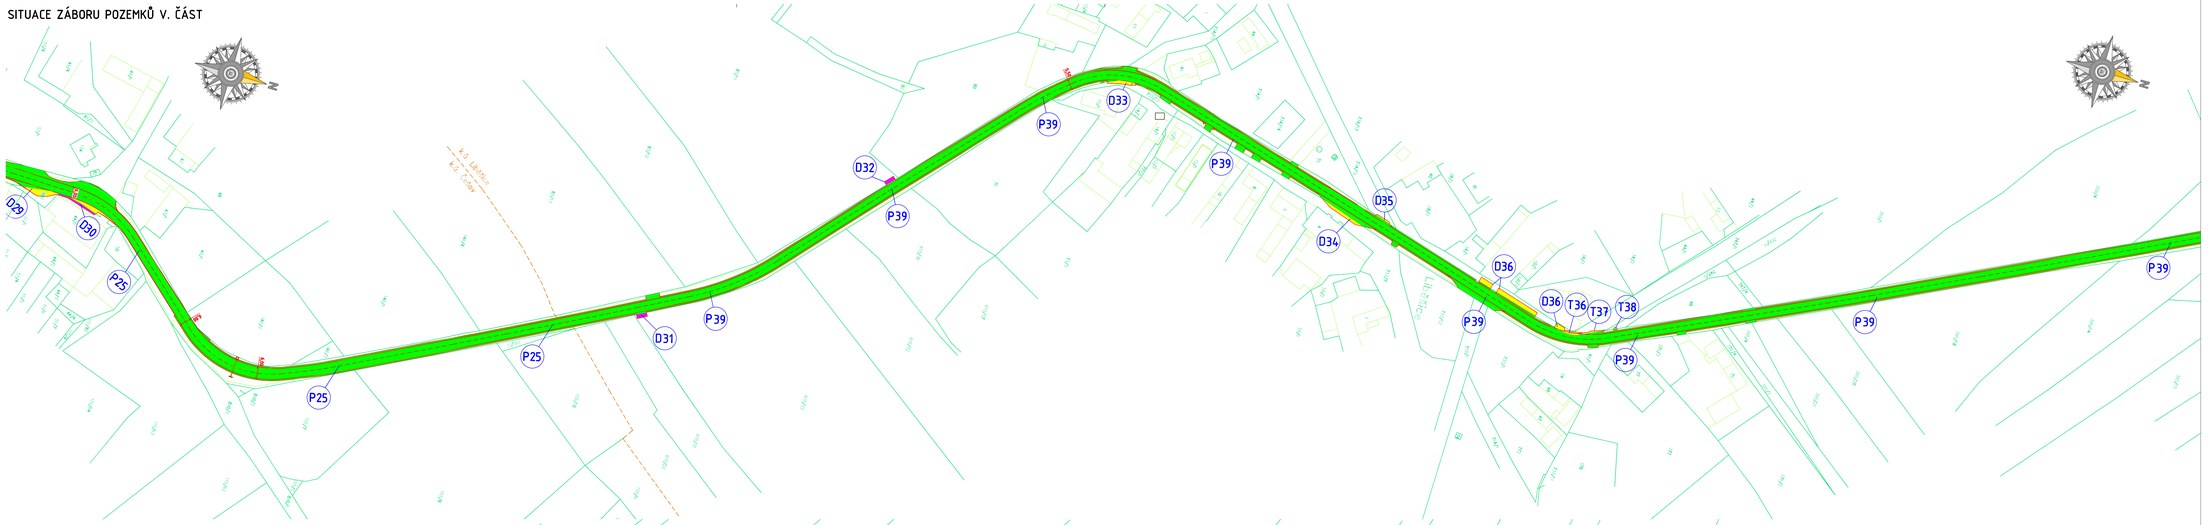

SITUACE ZÁBORU POZEMKŮ VI. ČÁST

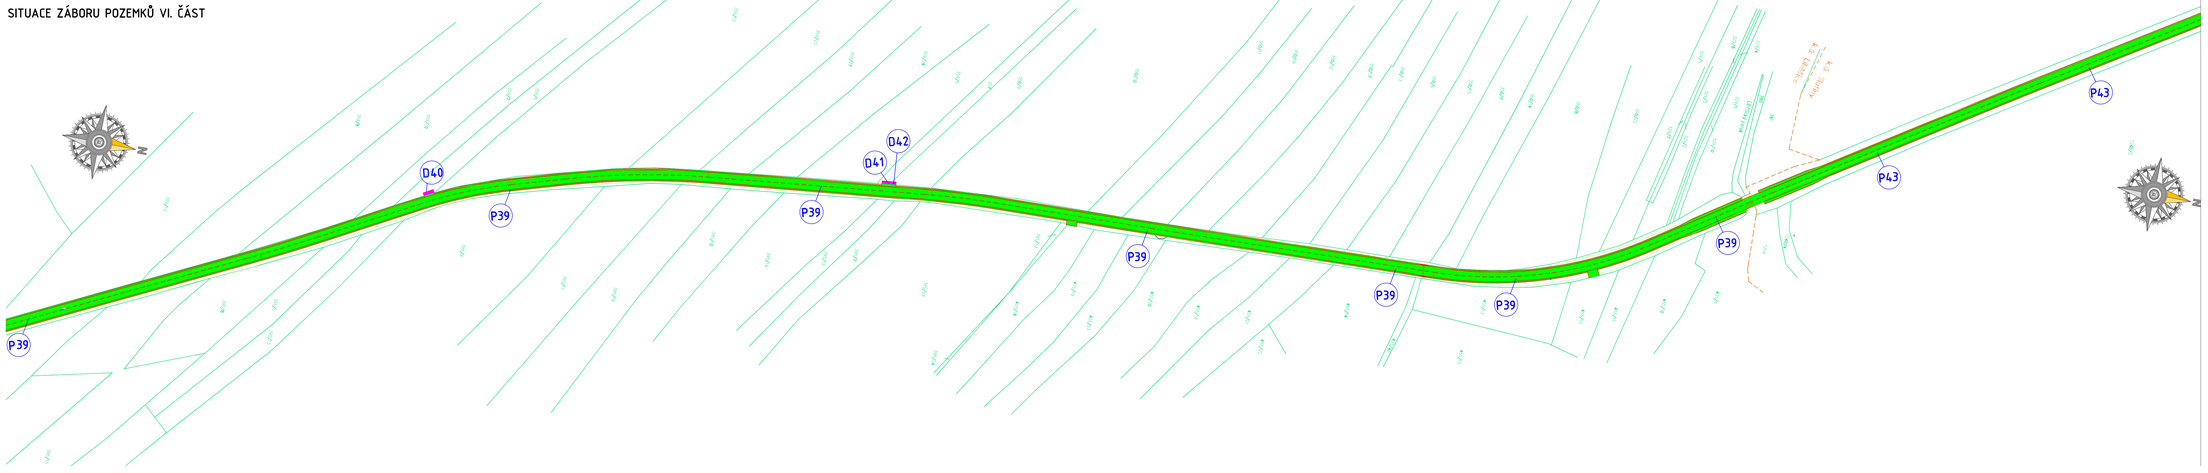

KLAD LISTŮ

SITUACE STAVBY VII. ČÁST
SITUACE STAVBY VI. ČÁST

LEGENDA:

- HRANICE KATASTRÁLNÍHO ÚZEMÍ
- POZEMKOVÁ HRANICE DLE KN
- 30/5 PARCELNÍ ČÍSLO POZEMKU DLE KN
- P POŘADOVÉ ČÍSLO POZEMKU – KRÁLOVÉHRADECKÝ KRAJ
- D POŘADOVÉ ČÍSLO POZEMKU – DOČASNÝ ZÁBOR
- T POŘADOVÉ ČÍSLO POZEMKU – TRVALÝ ZÁBOR
- PLOCHA ZÁBORU POZEMKU VE VLASTNICTVÍ KRÁLOVÉHRADECKÉHO KRAJE
- PLOCHA ZÁBORU POZEMKU VE VLASTNICTVÍ OBCÍ A STÁTU
- PLOCHA ZÁBORU POZEMKU V SOUKROMÉM VLASTNICTVÍ

DI PROJEKT	HLAVNÍ PROJEKTANT:	LUKÁŠ TŘASÁK, DIS.	
	ZODPOVĚDNÝ PROJEKTANT:	LUKÁŠ TŘASÁK, DIS.	
	VYPRACOVAL:	LUKÁŠ TŘASÁK, DIS.	
	TECHNICKÁ KONTROLA:	JAN ZVÁRA, DIS.	
DI PROJEKT s.r.o. DVOŘÁKOVÁ 686 533 ST PARDUBICE-ROSICE	INVESTOR:	SUS KRÁLOVÉHRADECKÉHO KRAJE A.S.	
	MĚSTO:	SLAVHOSTICE, ČEŠOV, LIBĚŠICE, JIČÍNĚVES	
	KRAJ:	KRÁLOVÉHRADECKÝ	
STUPEŇ PD: DSP+PDPS	AKCE:	II/328 HRANICE OKRESU JC/HK SLAVHOSTICE – JIČÍNĚVES	
Č. ZAKÁZKY: 020/2016			
DATUM: 06/2016			
FORMÁT: 14x44			
MĚŘÍTKO: 1:1000	PŘÍLOHA:	SITUACE ZÁBORU POZEMKŮ V. A VI. ČÁST	
PARÉ: Č. PŘÍLOHY: 13			