




VZOROVÝ ŘEZ PŘÍČNÝM PROPUSTKEM

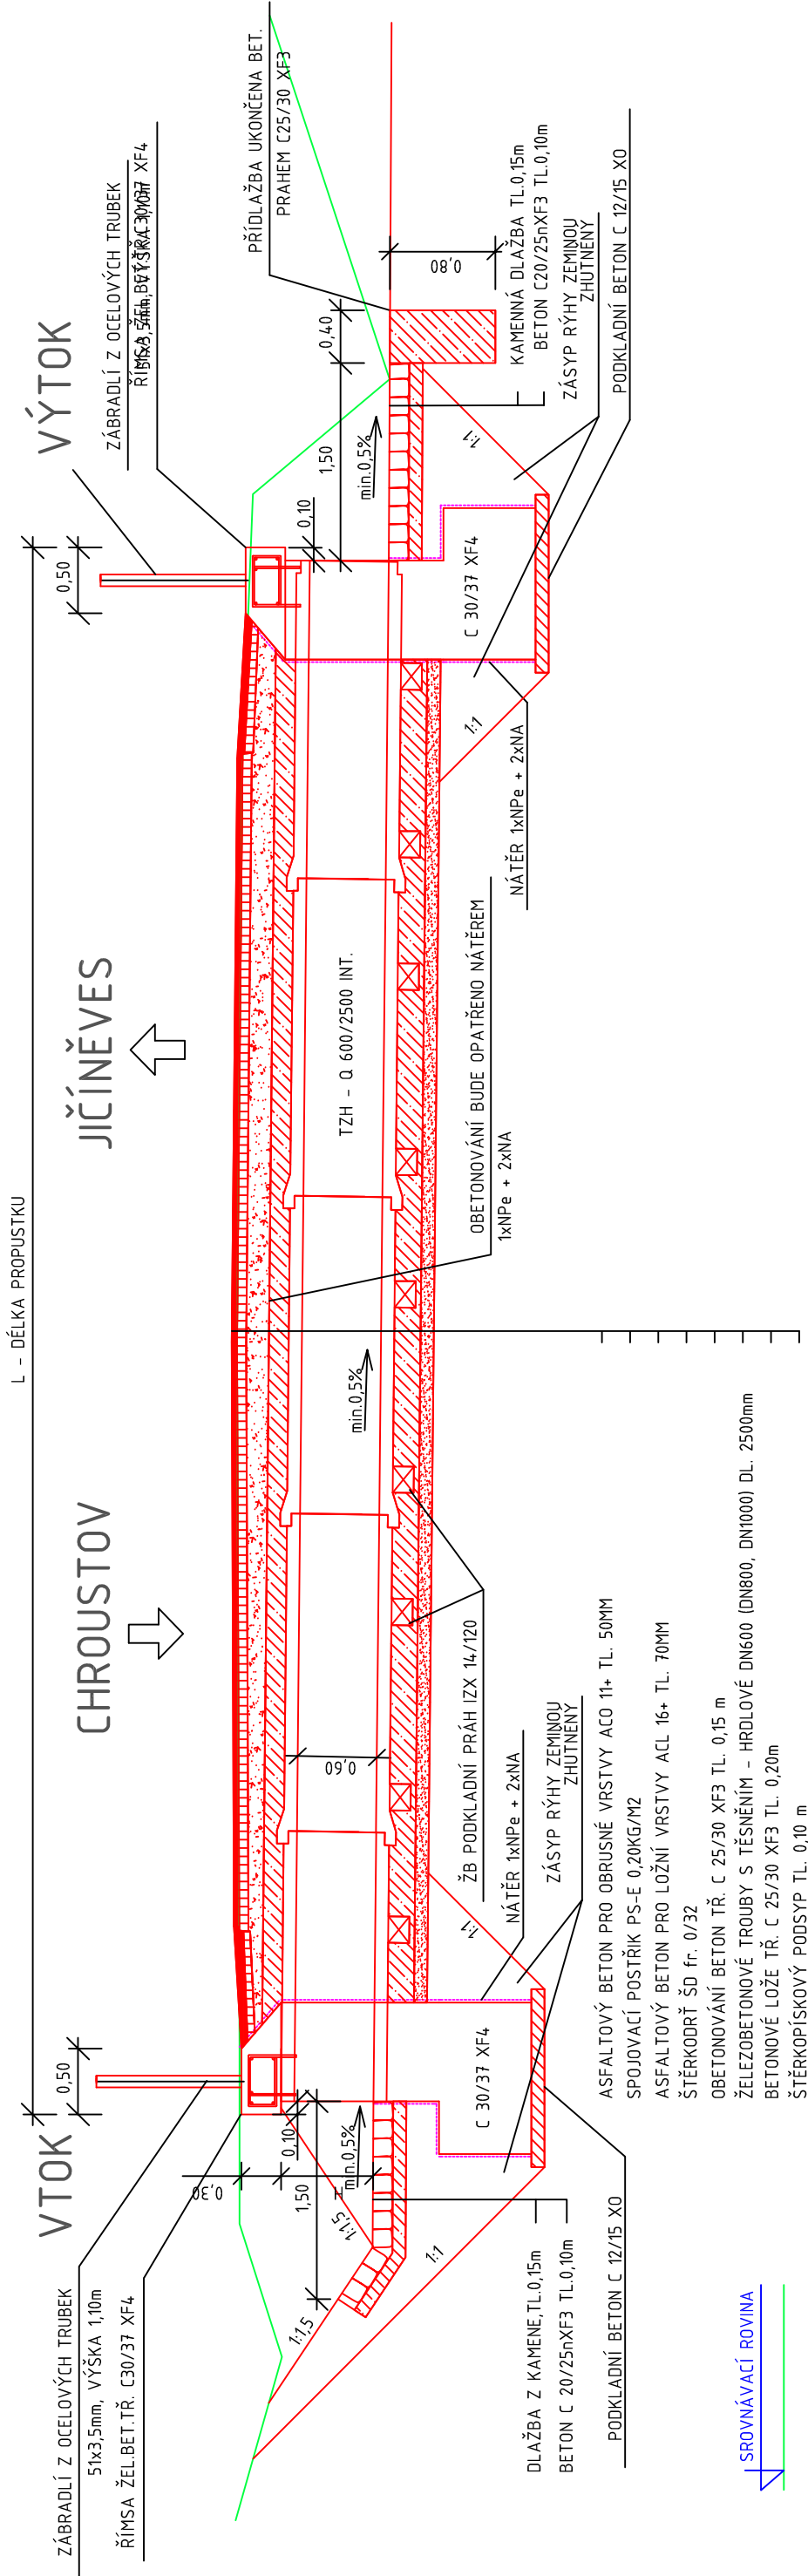


VZOROVÝ ŘEZ JÍMKOU SE ZÁBRADLÍM

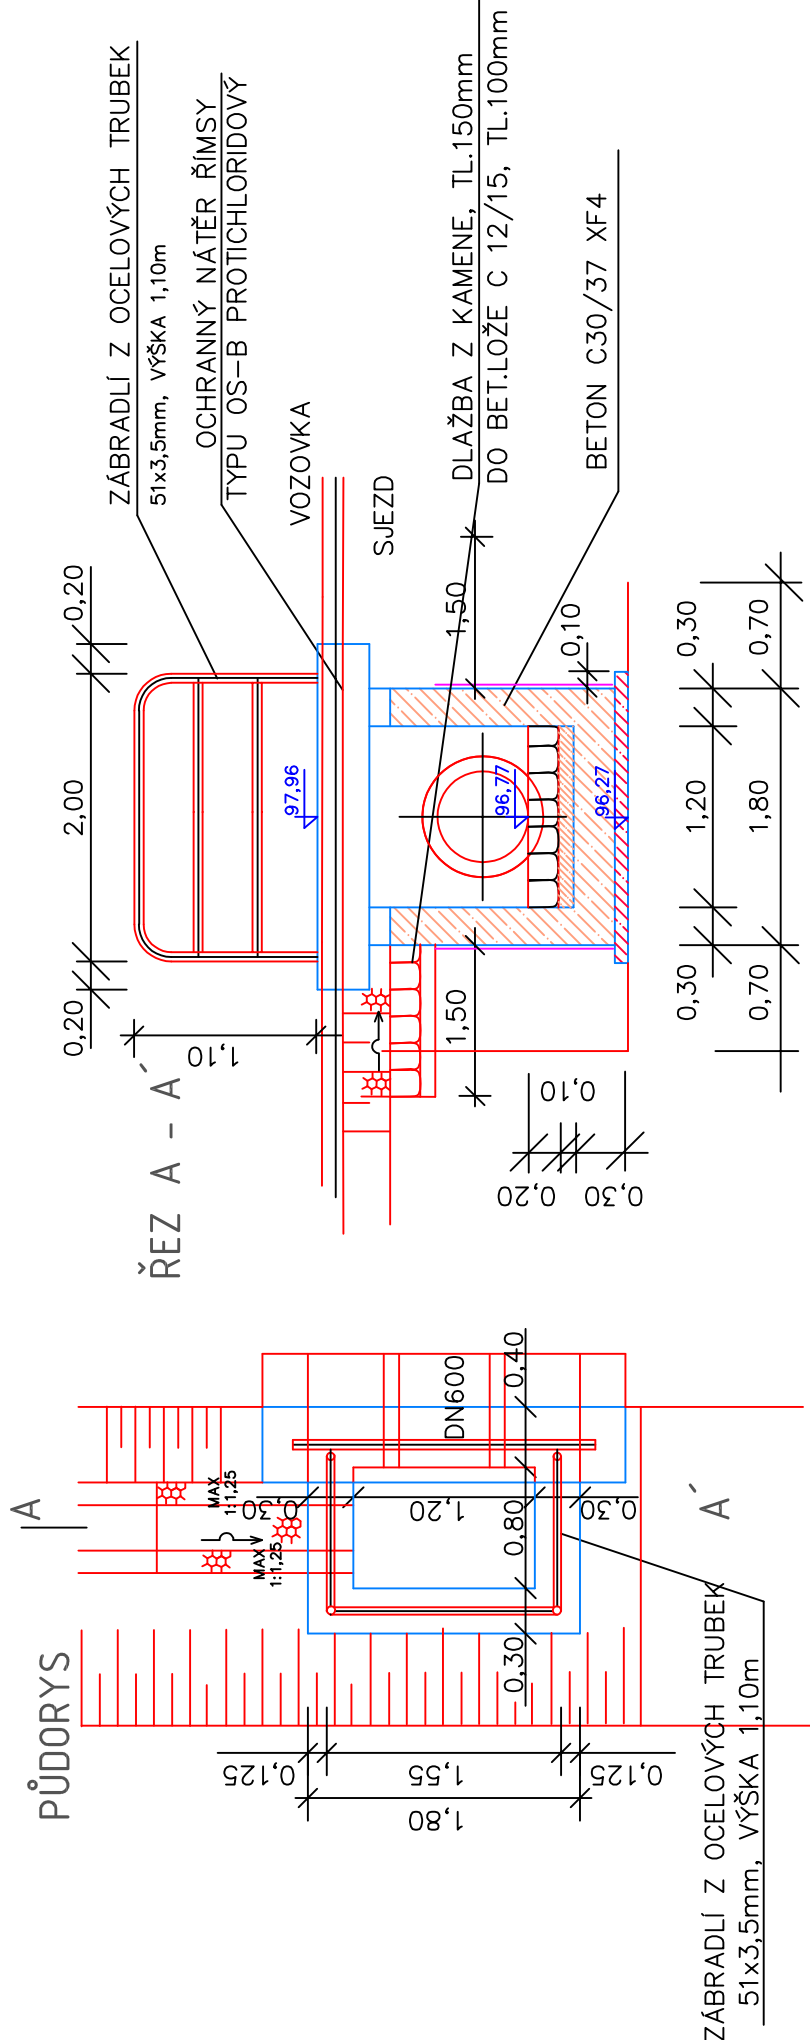

PODÉLNÝ A PŘÍČNÝ ŘEZ BET. TROUBOU

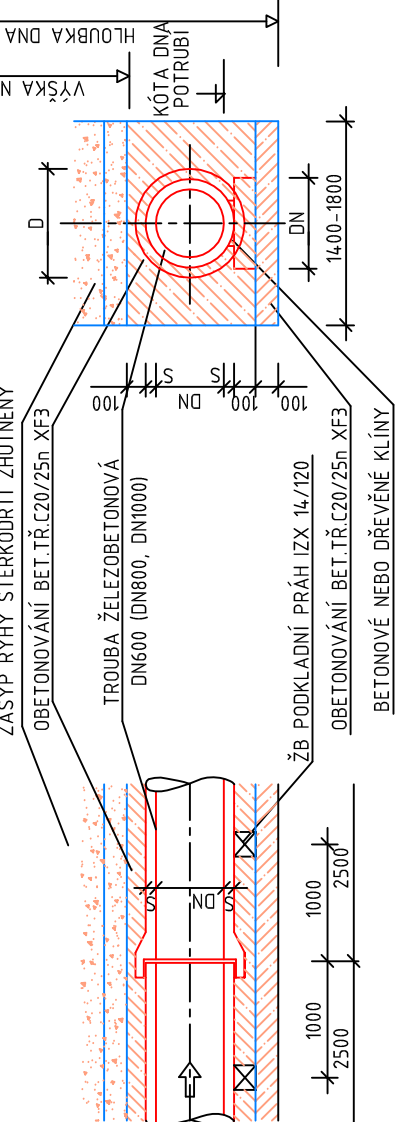

ZÁBRADLÍ NA ŘÍMSE M 1:25

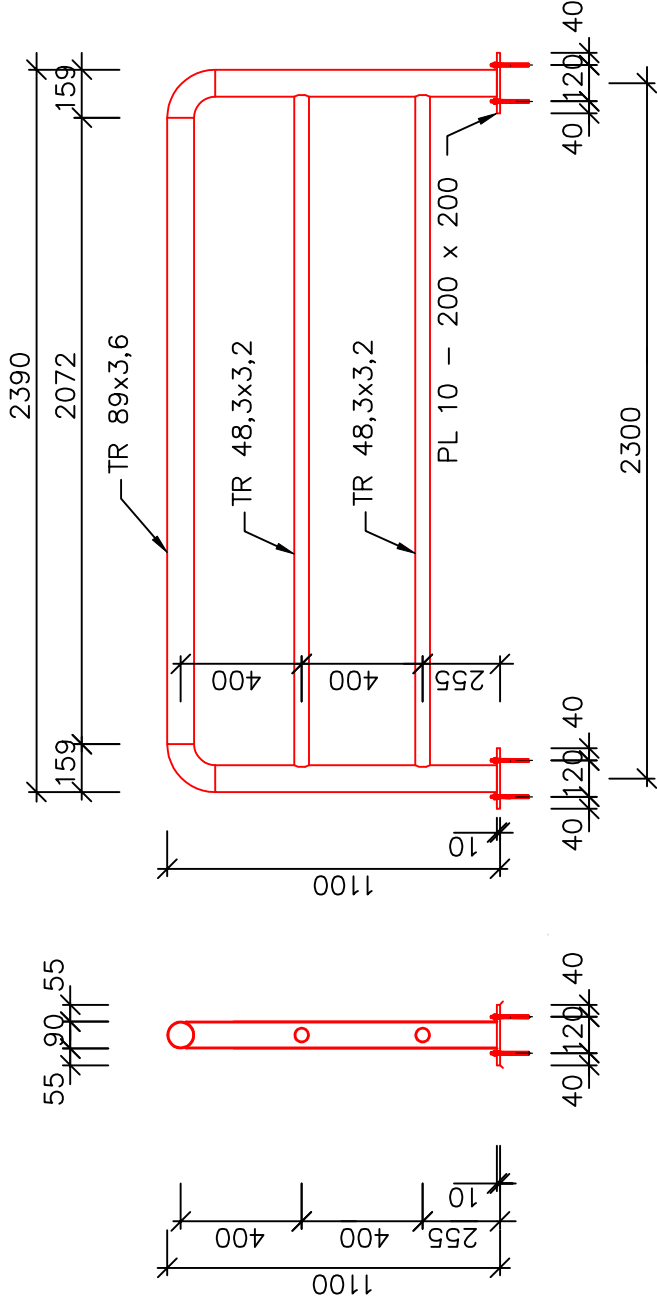

SO 101 KOMUNIKACE

VEŠKERÉ NADZEMNÍ ZNAKY INŽENÝRSKÝCH SÍTÍ BUDOU VÝŠKOVĚ UPRAVENY DO NOVĚ NAVRHOVANÉ NIVELETY
PRŮBĚH INŽENÝRSKÝCH SÍTÍ JE ZAKRESLEN INFORMATIVNĚ, PŘED ZAČÁTKEM STAVBY BUDOU SÍTĚ VYTÝČENY JEJICH SPRÁVCI

DI-PROJEKT	HLAVNÍ PROJEKTANT:	LUKÁŠ TRÁSÁK, DIS.
	ZODPOVĚDNÝ PROJEKTANT:	LUKÁŠ TRÁSÁK, DIS.
	VYPRACOVAL:	LUKÁŠ TRÁSÁK, DIS.
	TECHNICKÁ KONTROLA:	JAN ZVÁRA, DIS.
DI PROJEKT s.r.o. CHELČICKÉHO 686 533 51 PARDUBICE-ROSIČE	INVESTOR:	SUS KRÁLOVÉHRADECKÉHO KRAJE A.S.
	MĚSTO:	SLAVHOSTICE, ČESOV, LIBEŠICE, JÍČINĚVES
	KRAJ:	KRÁLOVÉHRADECKÝ
	AKCE:	II/328 HRANICE OKRESU JC/HK SLAVHOSTICE - JÍČINĚVES
STUPEŇ PD:	ISP+PDPs	
Č. ZAKÁZKY:	020/2014	
DATUM:	07/2014	
FORMÁT:	2x44	
MĚŘÍTKO:	1:50	
PARÉ:	Č. PŘÍLOHY:	
		VZOROVÝ ŘEZ PŘÍČNÝM PROPUSTKEM