SITUACE ZÁBORU POZEMKŮ III. ČÁST

SITUACE ZÁBORU POZEMKŮ IV. ČÁST

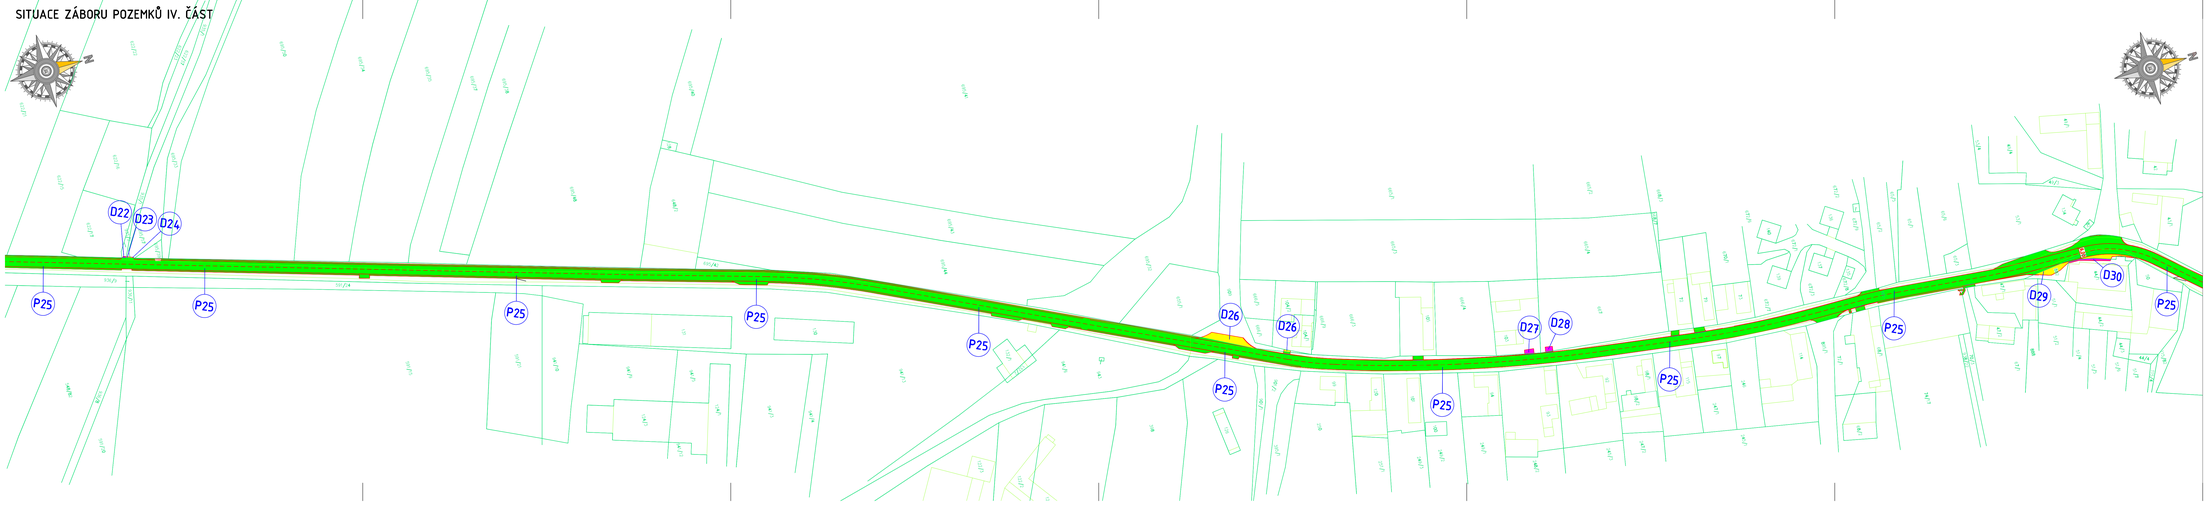

KLAD LISTŮ

SITUACE STAVBY VIII. ČÁST
SITUACE STAVBY VII. ČÁST
SITUACE STAVBY VI. ČÁST
SITUACE STAVBY V. ČÁST

LEGENDA:

- HRANICE KATASTRÁLNÍHO ÚZEMÍ
- POZEMKOVÁ HRANICE DLE KN
- 30/5 PARCELNÍ ČÍSLO POZEMKU DLE KN
- P POŘADOVÉ ČÍSLO POZEMKU – KRÁLOVÉHRADECKÝ KRAJ
- D POŘADOVÉ ČÍSLO POZEMKU – DOČASNÝ ZÁBOR
- T POŘADOVÉ ČÍSLO POZEMKU – TRVALÝ ZÁBOR
- PLOCHA ZÁBORU POZEMKU VE VLASTNICTVÍ KRÁLOVÉHRADECKÉHO KRAJE
- PLOCHA ZÁBORU POZEMKU VE VLASTNICTVÍ OBCÍ A STÁTU
- PLOCHA ZÁBORU POZEMKU V SOUKROMÉM VLASTNICTVÍ

DI PROJEKT	HLAVNÍ PROJEKTANT:	LUKÁŠ TŘASÁK, DIS.	
	ZODPOVĚDNÝ PROJEKTANT:	LUKÁŠ TŘASÁK, DIS.	
	VYPRACOVAL:	LUKÁŠ TŘASÁK, DIS.	
	TECHNICKÁ KONTROLA:	JAN ZVÁRA, DIS.	
DI PROJEKT s.r.o. DVOŘÁKOVO NÁB. 553 ST. PARDUBICE-BOSKOVICE	INVESTOR:	SUS KRÁLOVÉHRADECKÉHO KRAJE A.S.	
	MĚSTO:	SLAVHOSTICE, ČEŠOV, LIBĚŠICE, JIČÍNĚVES	
	KRAJ:	KRÁLOVÉHRADECKÝ	
STUPEŇ PD:	DSP+PDPS	AKCE:	II/328 HRANICE OKRESU JC/HK SLAVHOSTICE – JIČÍNĚVES
Č. ZAKÁZKY:	020/2016		
DATUM:	06/2016		
FORMÁT:	14x44		
MĚŘÍTKO:	1:1000	PŘÍLOHA:	SITUACE ZÁBORU POZEMKŮ III. A IV. ČÁST
PARÉ:	Č. PŘÍLOHY: 12		