SITUACE STAVBY V. ČÁST

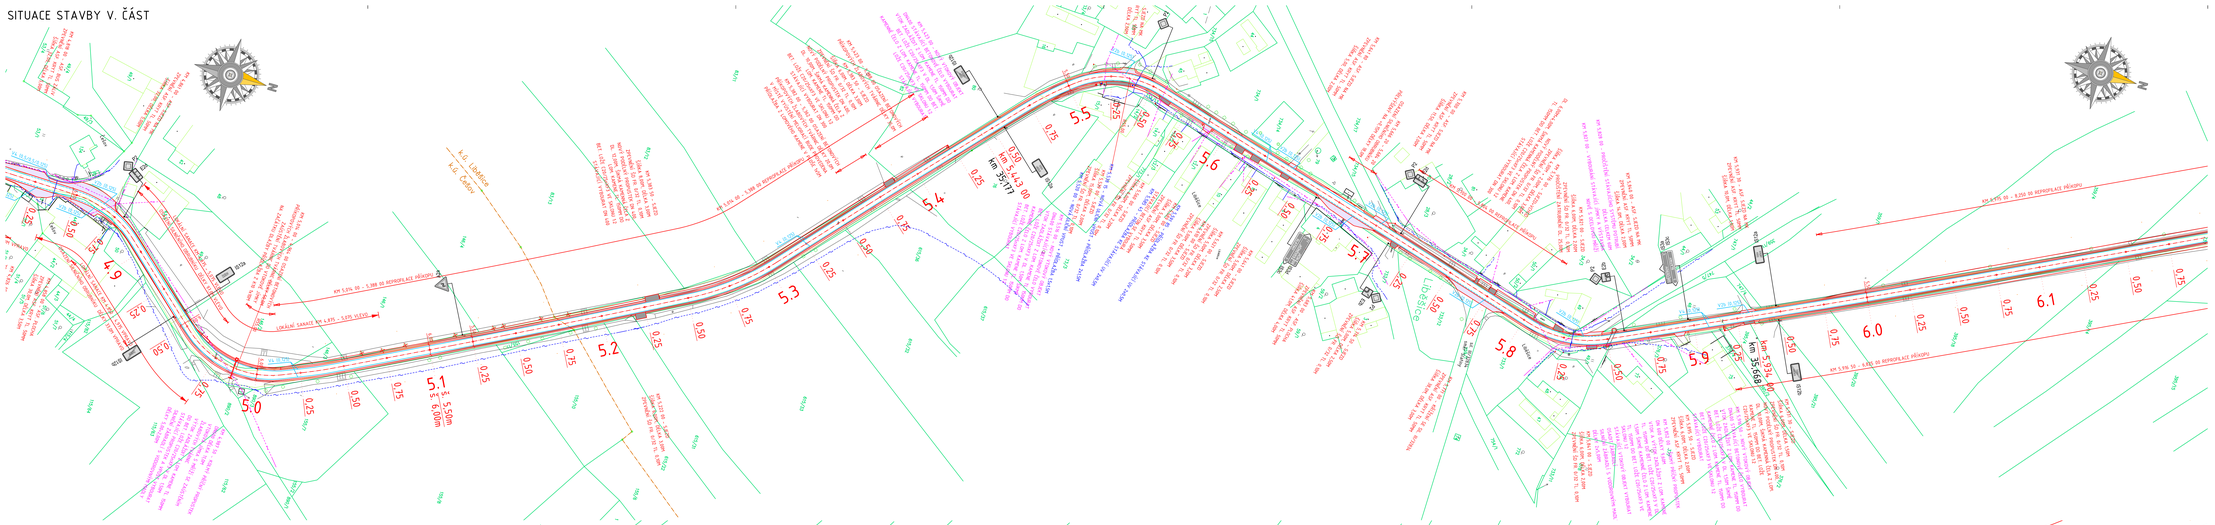

SITUACE STAVBY VI. ČÁST

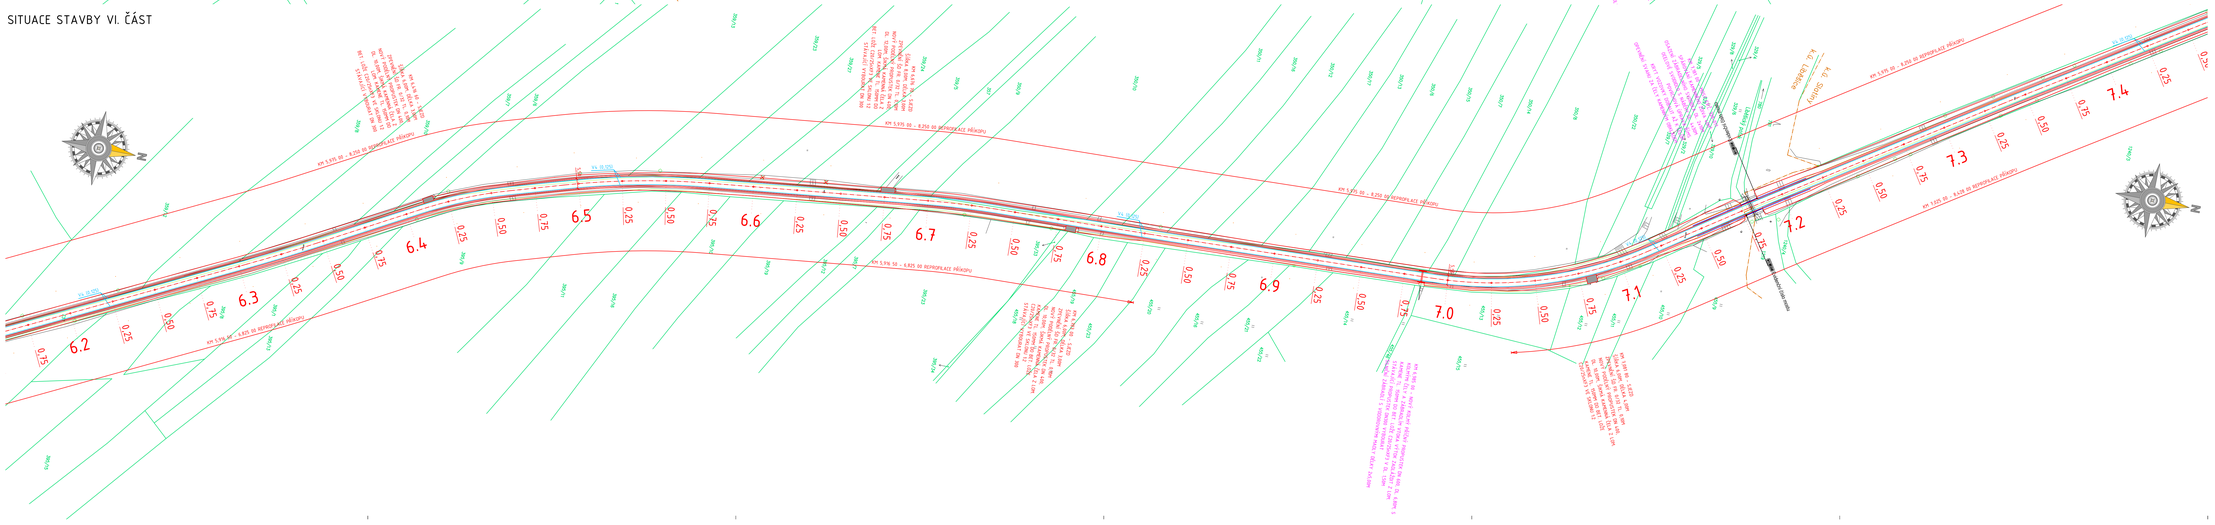

LEGENDA MATERIÁLŮ

- SJEDD POVRCH ASFALTOVÝ
- SJEDD POVRCH ZE ŠD
- SJEDD PŘEJEZDOVÝ

LEGENDA SÍTÍ

- VEDENÍ VVN
- VEDENÍ VN
- VEDENÍ NN
- VEDENÍ KANALIZAČNÍ
- VEDENÍ PLYNOVODNÍ
- VEDENÍ SDĚLOVACÍ
- VEDENÍ V.O.
- VEDENÍ VODOVODNÍ

KLAD LISTŮ

DĚLENÍ ÚSEKŮ PODLE POUŽITÉ TECHNOLOGIE:

KM 2.566 00 – 3.443 00 (32.300 – 35.177) EXTRAVILÁN A INTRAVILÁN OBCE ČEŠOV – FRÉZOVÁNÍ + ZESÍLOVÉ VOZOVKY
KM 3.443 00 – 5.934 00 (35.177 – 37.668) INTRAVILÁN OBCÍ ČEŠOV – JIČÍNĚVES – REKONSTRUKCE VOZOVKY
KM 5.934 00 – 8.425 00 (37.668 – 38.159) EXTRAVILÁN – ZESÍLENÍ VOZOVKY

LEGENDA DOPRAVNÍHO ZNAČENÍ

- B12b STÁVAJÍCÍ SVISLÉ DOPRAVNÍ ZNAČENÍ
- B13 STÁVAJÍCÍ SVISLÉ DOPRAVNÍ ZNAČENÍ - ODSTRANĚNÍ
- V4 18 V11 NOVÉ VODOROVNÉ DOPRAVNÍ ZNAČENÍ

SO 101 KOMUNIKACE

VEŠKERÉ NADZEMNÍ ZNAKY NEZNÝMÝCH SÍTÍ BUDOU VÝŠKOVĚ UPRAVENY DO NOVĚ NAVRHOVANÉ NIVELETY
PODÉL NEZNÝMÝCH SÍTÍ JE ZAKRESLEN INFORMATIVNĚ. PŘED ZAČÁTKEM STAVBY BUDOU SÍTĚ VYTÝČENY JEJICH SPRÁVCI.

PROJEKT	
SD PROJEKT S.R.O. DRELÍCHOVO 686, 533 53 PARDUBICE - HOSTOV	
STUPEŇ PD:	DSP+PDPS
Č. ZAKÁZKY:	020/2014
DATUM:	07/2014
FORMÁT:	14xA4
MĚŘÍTKO:	1:1000
POČET LISTŮ:	Č. PŘÍLOHY: C 12.3

HLAVNÍ PROJEKTANT:	LUKÁŠ TRÁŠAK, DiS.
ZODPOVĚDNÝ PROJEKTANT:	LUKÁŠ TRÁŠAK, DiS.
VYPRACOVAL:	LUKÁŠ TRÁŠAK, DiS.
TECHNICKÁ KONTROLA:	JAN ŽVÁRA, DiS.
INVESTOR:	SÚS KRÁLOVÉHRADECKÉHO KRAJE A.S.
MĚSTO:	SLAVHOSTICE, ČEŠOV, JIČÍNĚVES, JIČÍNĚVSKÝ
OKRES:	KRÁLOVÉHRADECKÝ

AKCE:	II/328 HRANICE OKRESU JC/HK SLAVHOSTICE – JIČÍNĚVES
PŘÍLOHA:	SITUACE STAVBY V. A VI. ČÁST