



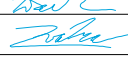
 


CELKOVÁ SITUACE STAVBY

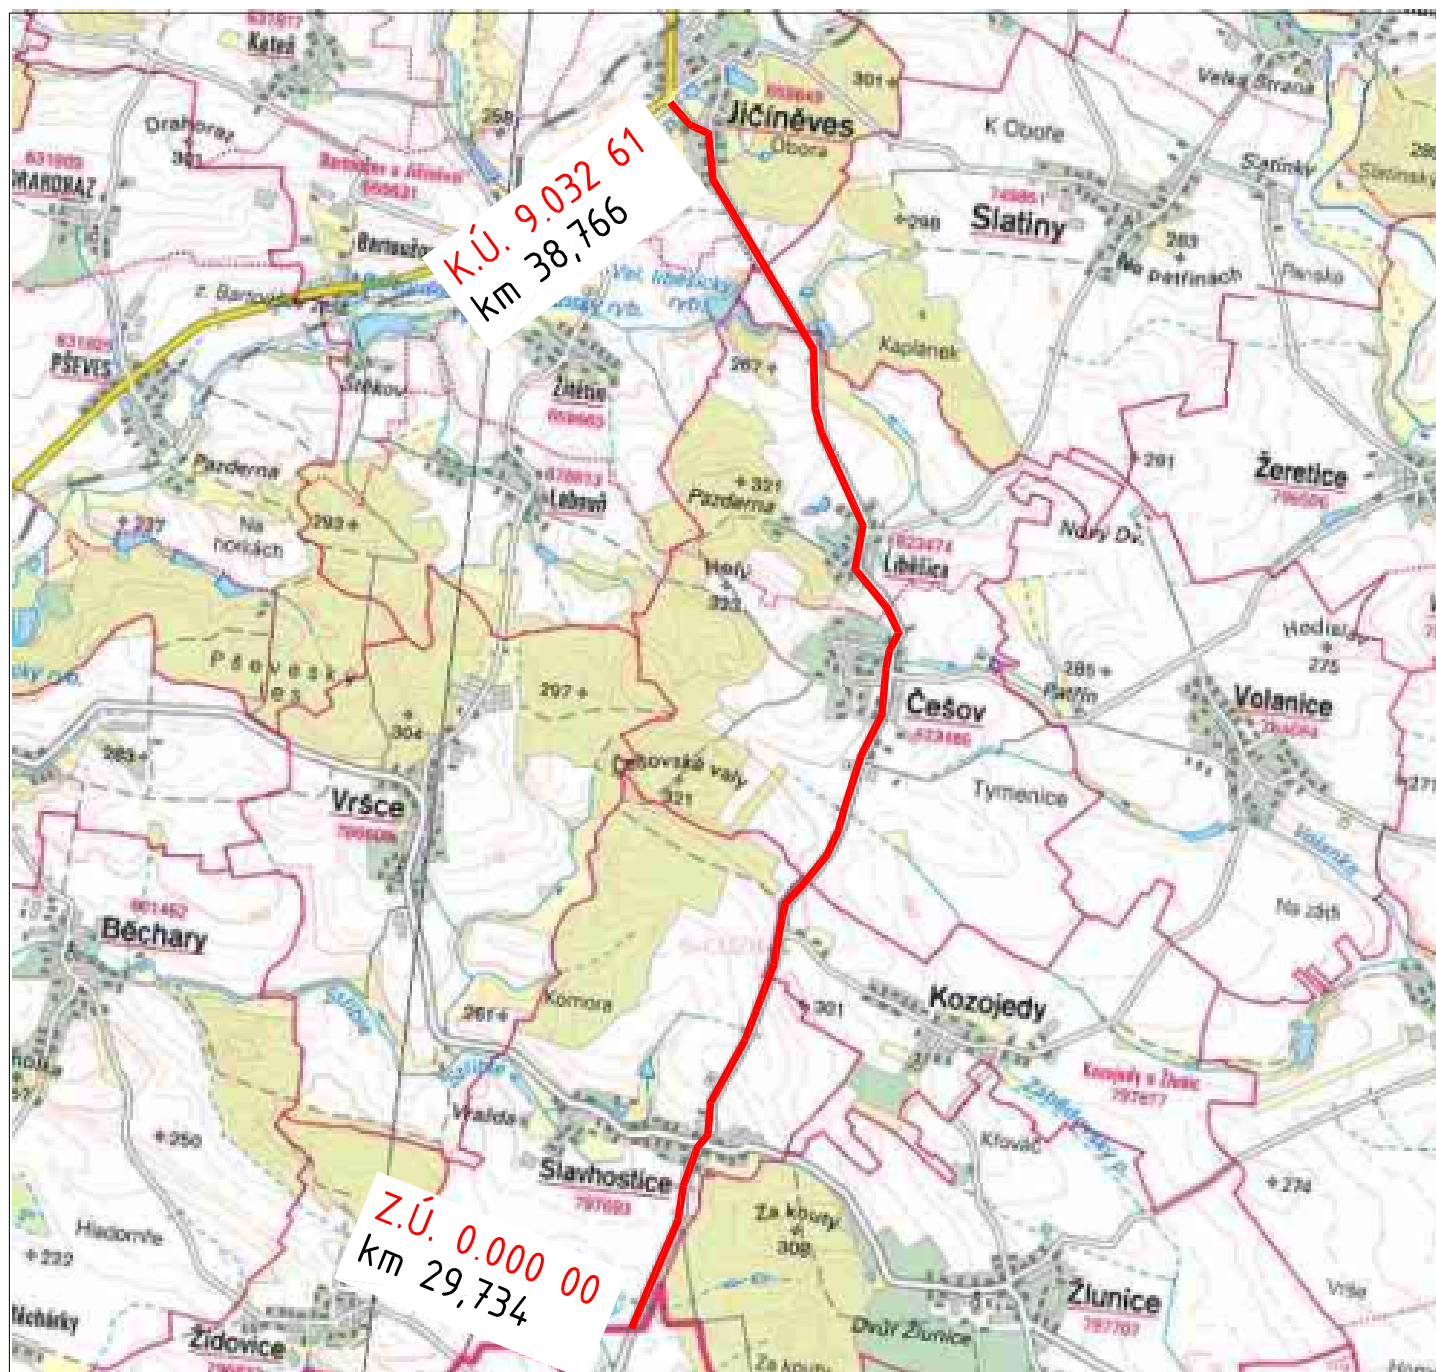

		HLAVNÍ PROJEKTANT:	LUKÁŠ TŘŠÁK, DiS.		
<div>DI PROJEKT s.r.o. CHELČICKÉHO 686 530 03 PARDUBICE-ROSICE</div>		ZODPOVĚDNÝ PROJEKTANT:	LUKÁŠ TŘŠÁK, DiS.		
		VYPRACOVAL:	LUKÁŠ TŘŠÁK, DiS.		
		TECHNICKÁ KONTROLA:	JAN ZVÁRA, DiS.		
		INVESTOR:	SUS KRÁLOVÉHRADECKÉHO KRAJE A.S.		
		MĚSTO:	SLAVHOSTICE, ČEŠOV, LIBEŠICE, JIČÍNĚVES		
		KRAJ:	KRÁLOVÉHRADECKÝ		
STUPEŇ PD:	DSP+PDPS	AKCE: II/328 HRANICE OKRESU JC/HK SLAVHOSTICE - JIČÍNĚVES			
Č. ZAKÁZKY:	020/2014				
DATUM:	07/2014				
FORMÁT:	A4				
MĚŘÍTKO:	1:75000	PŘÍLOHA:			
PARÉ:	Č. PŘÍLOHY: B.1				
		CELKOVÁ SITUACE STAVBY			