
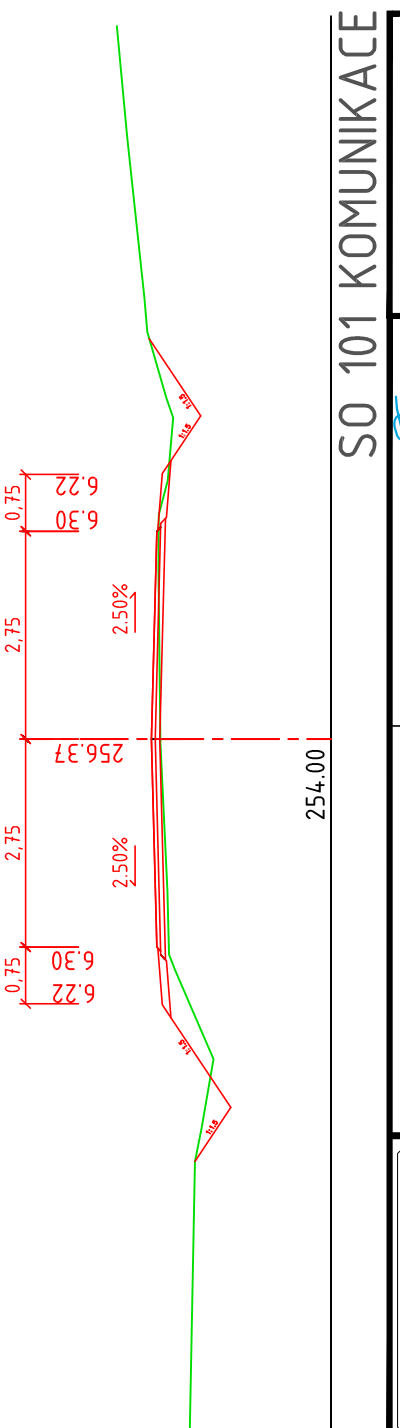
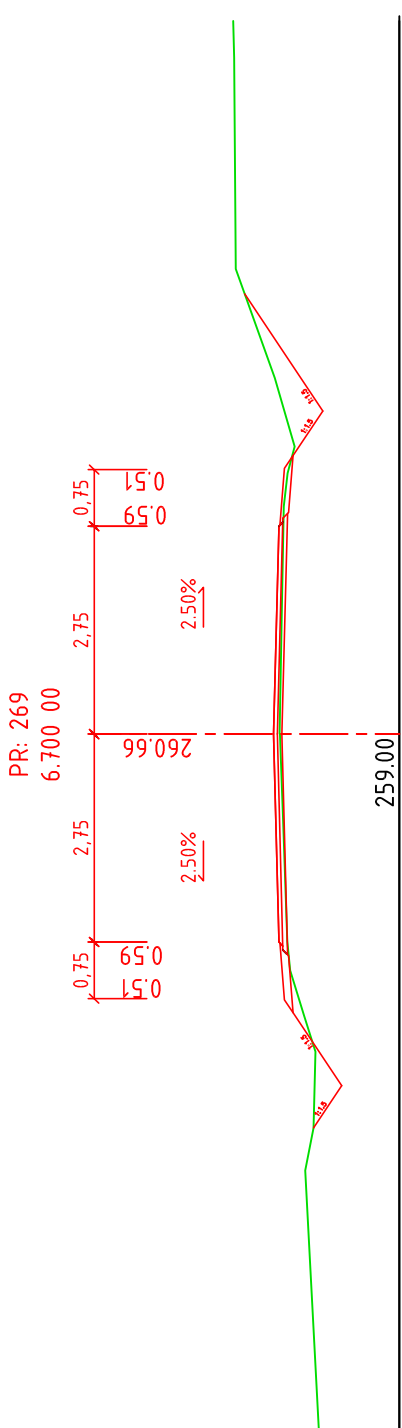
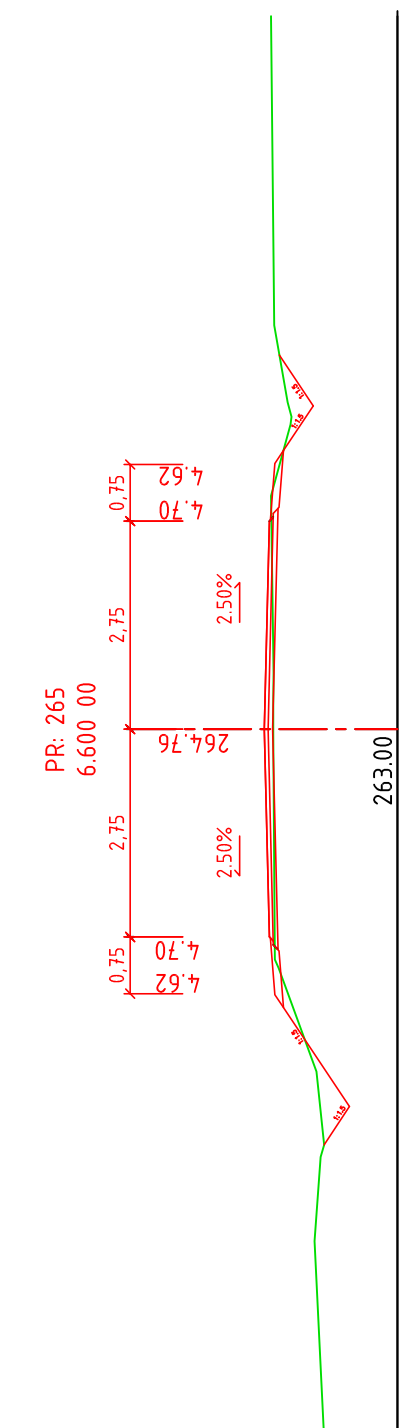
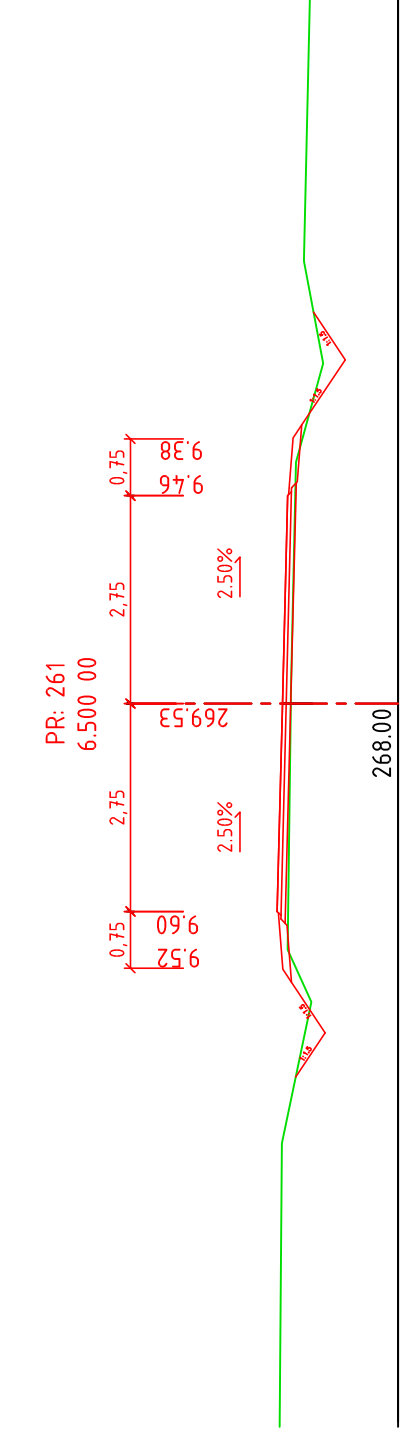
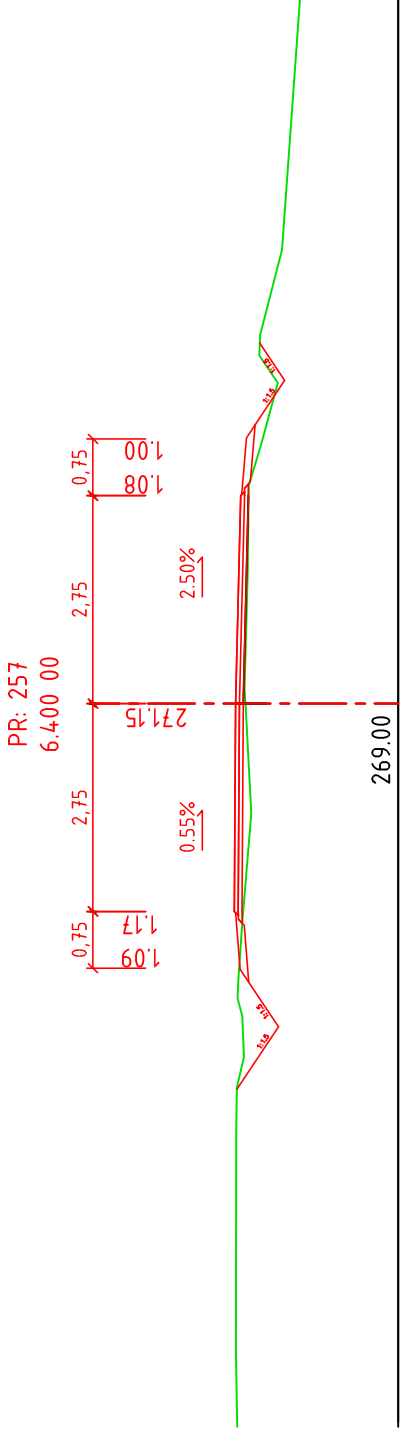
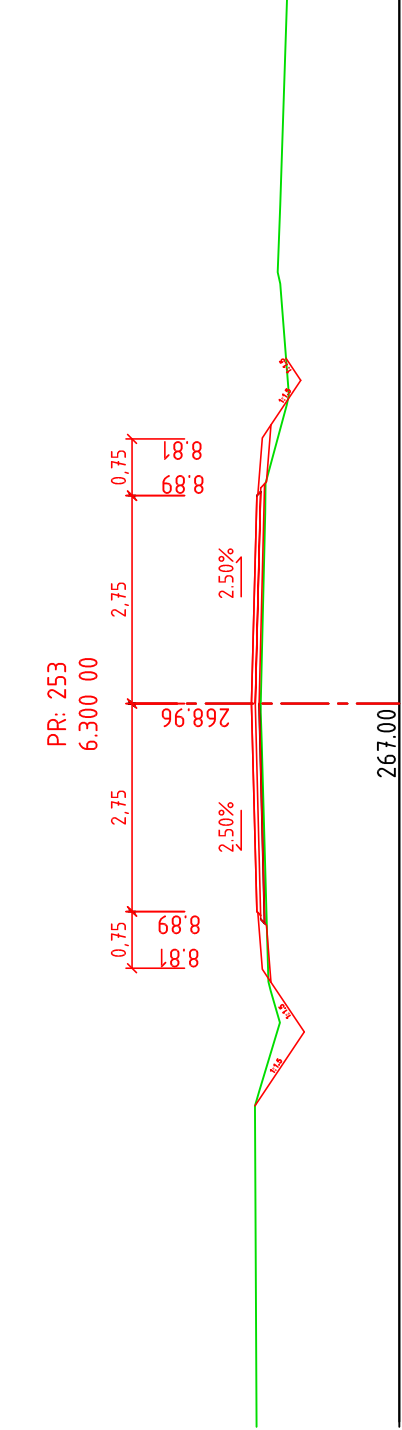
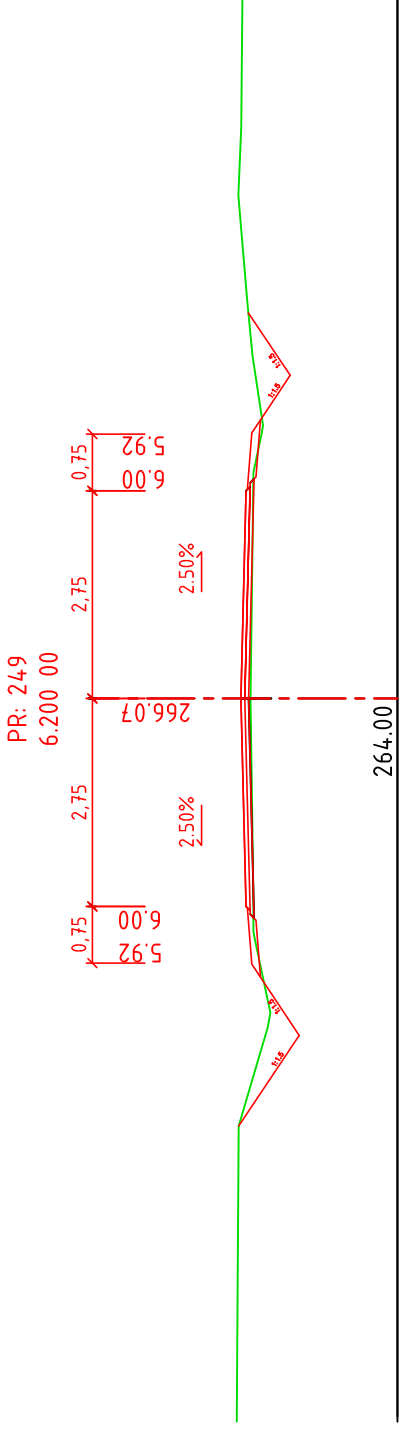
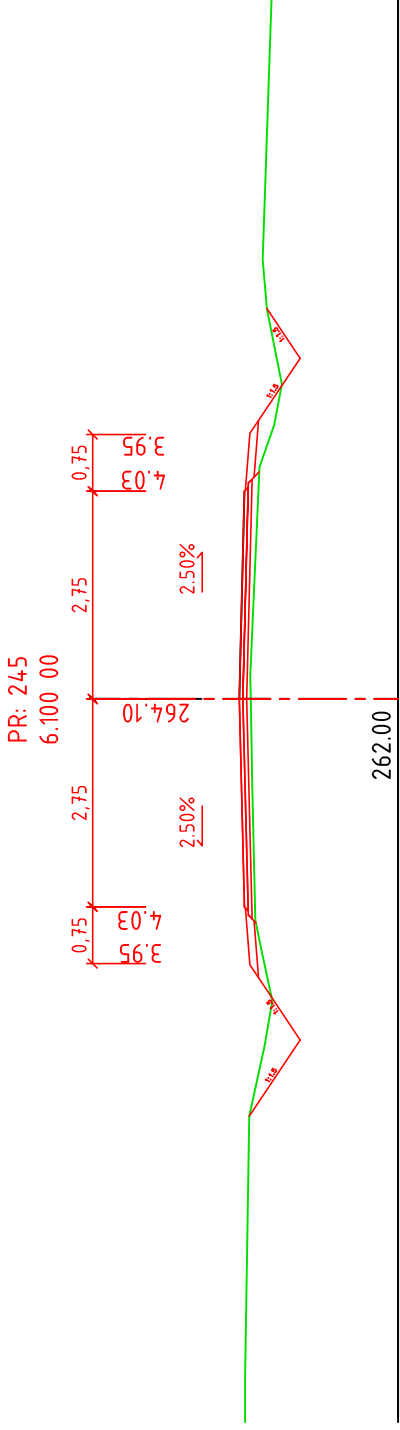
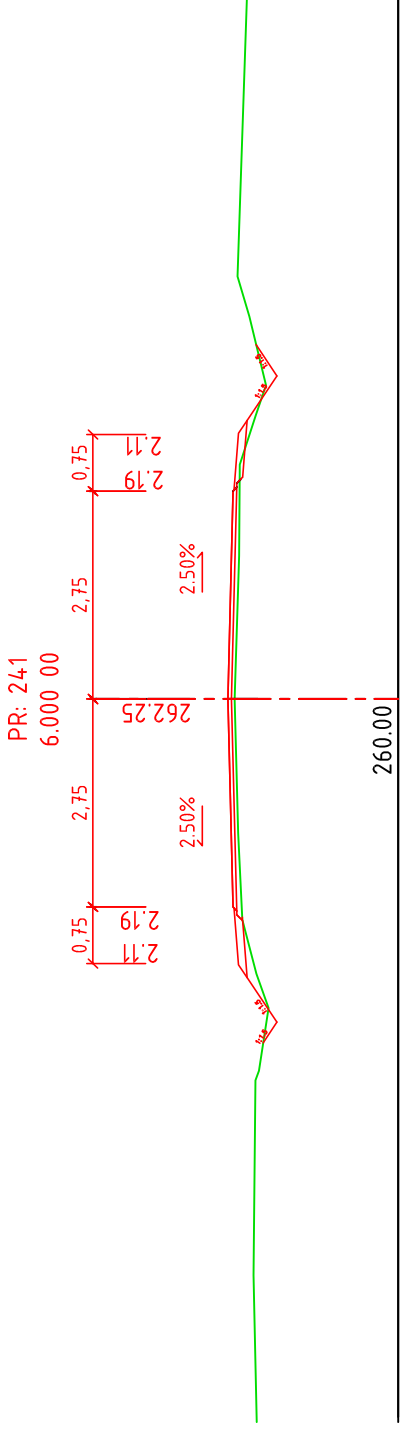
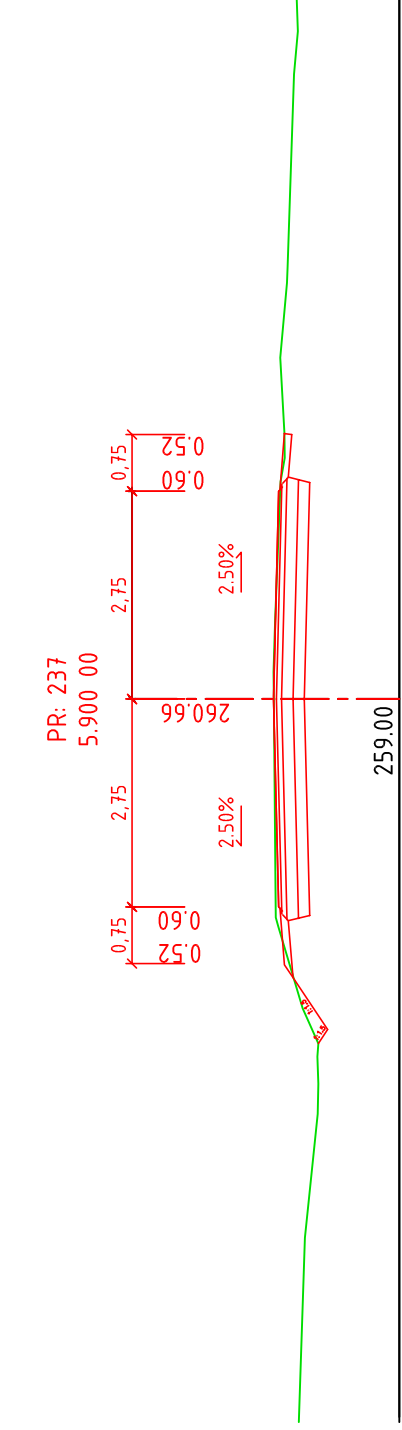
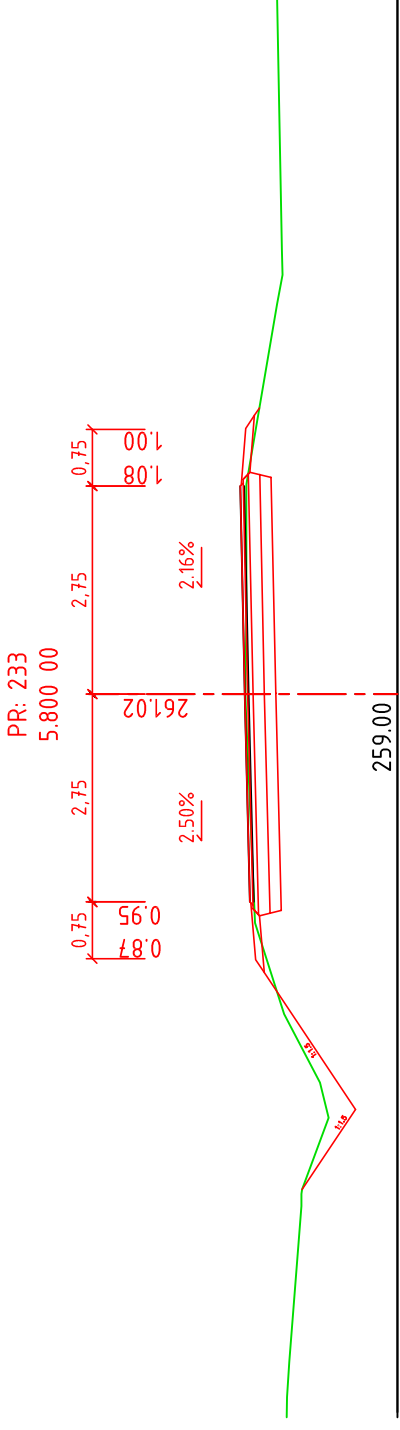
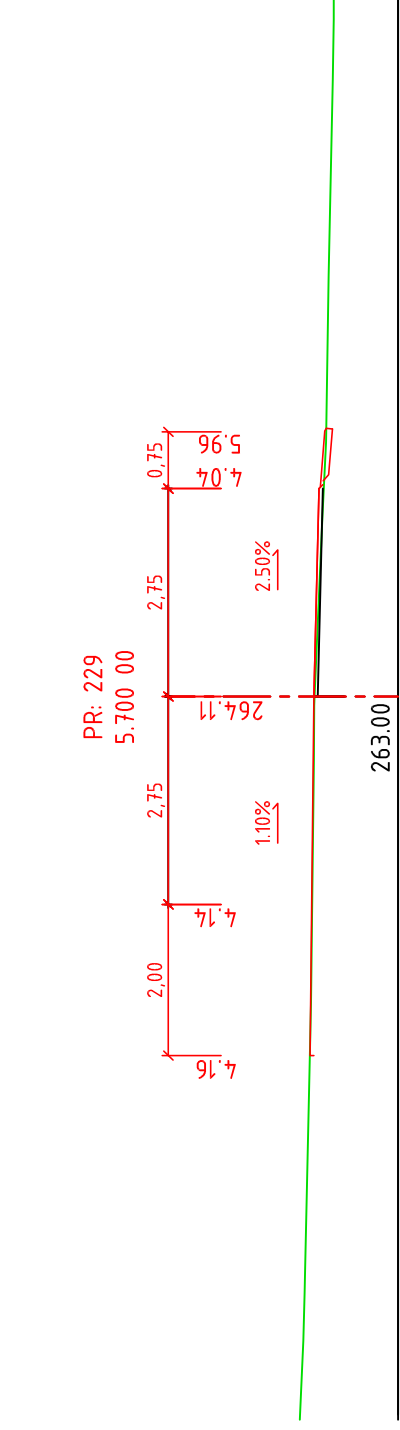
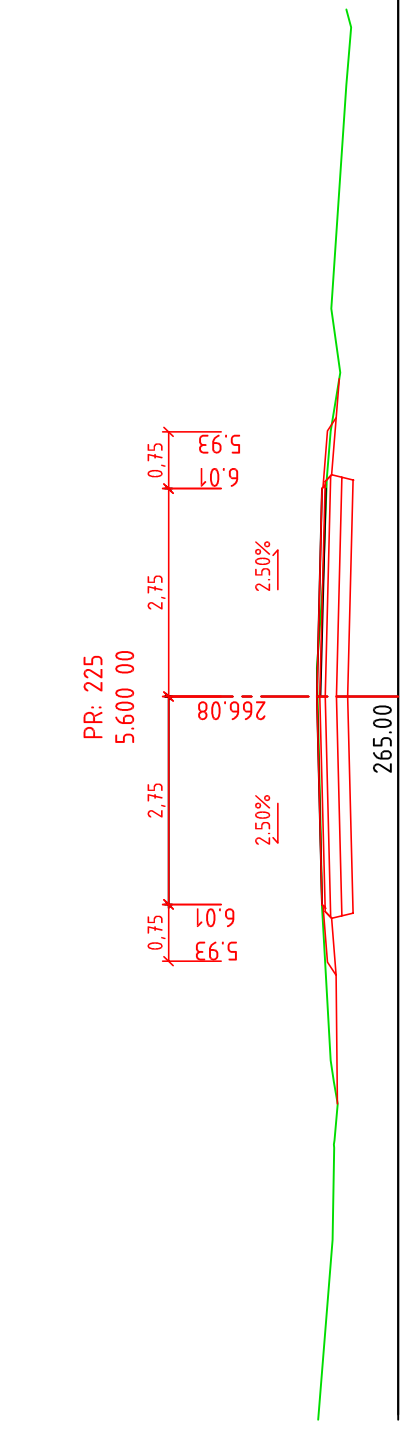
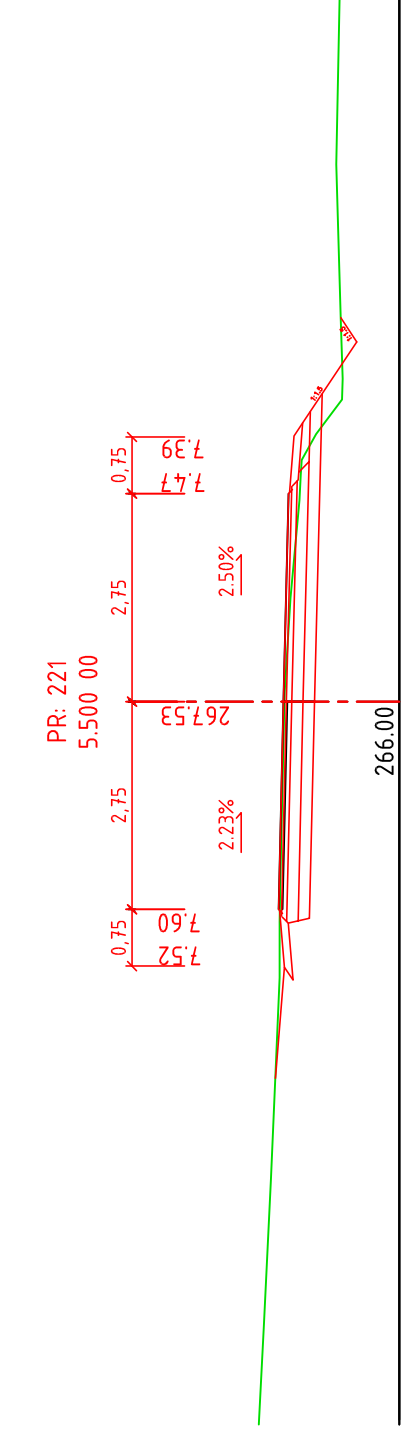
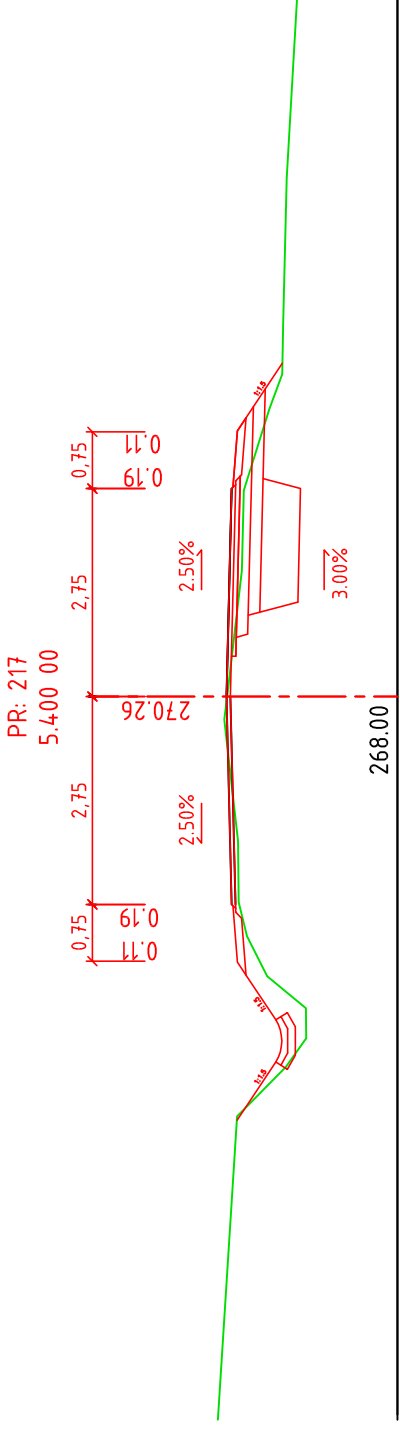
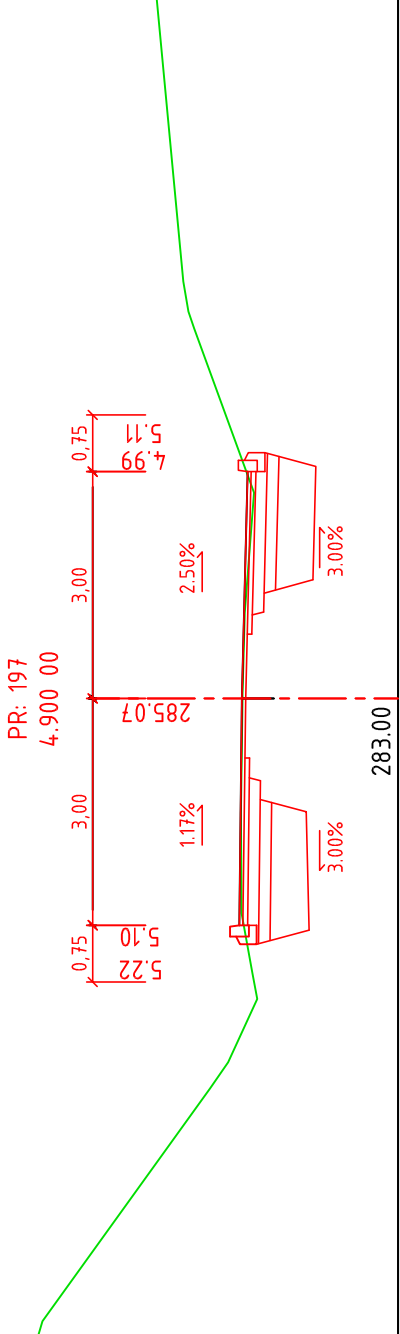
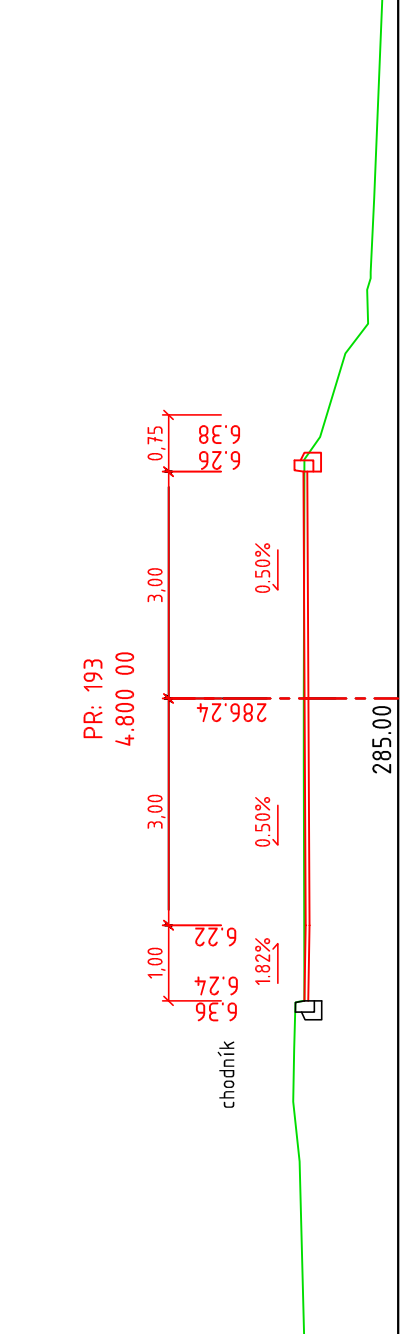
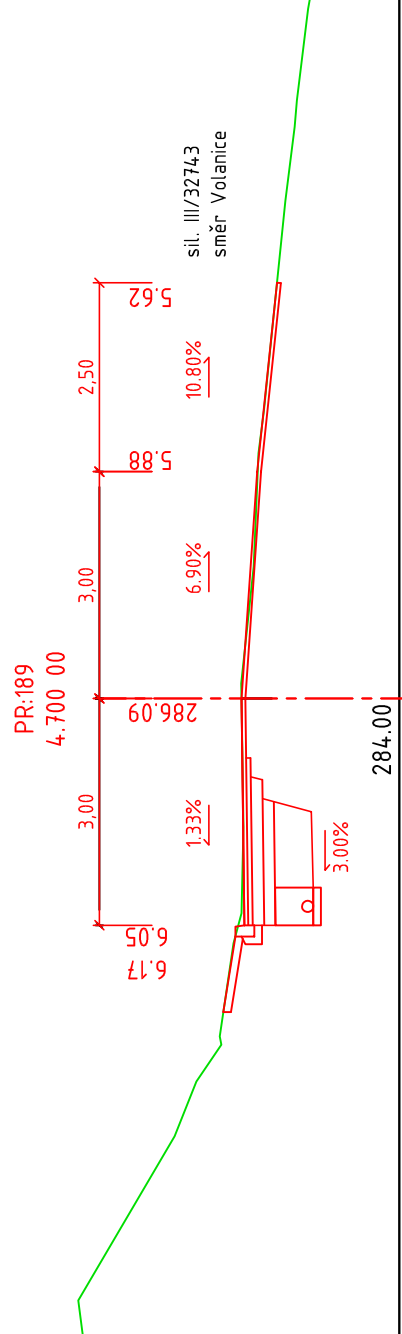


PŘÍČNÉ ŘEZY KM 4,500 – KM 6,800

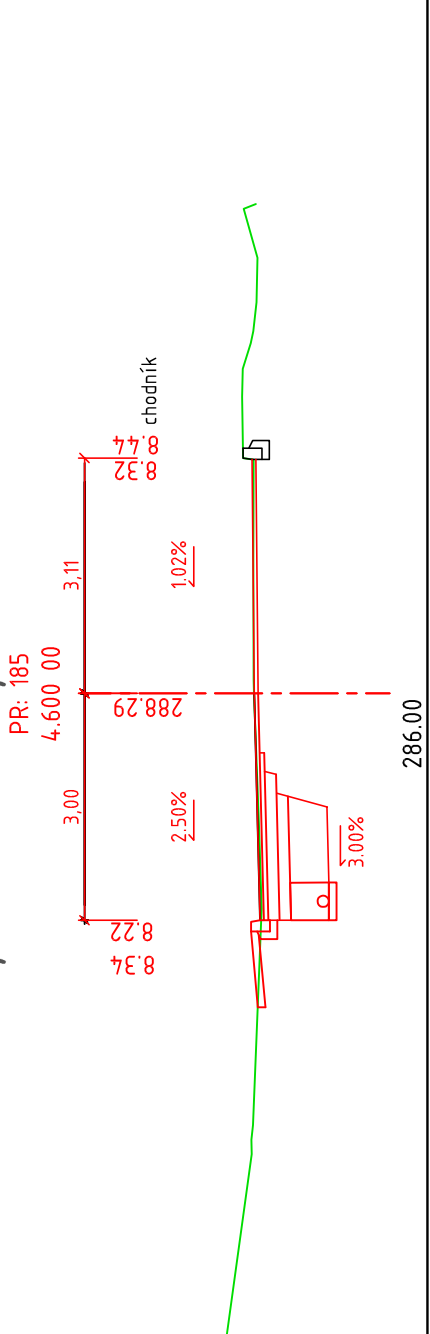

SO 101 KOMUNIKACE		HLAVNÍ PROJEKTANT: LUKÁŠ TRÁSAK, DIS.	
ZODPOVĚDNÝ PROJEKTANT: LUKÁŠ TRÁSAK, DIS.		VYPRACOVAL: LUKÁŠ TRÁSAK, DIS.	
TECHNICKÁ KONTROLA: JAN ZVÁRA, DIS.		INVESTOR: SUS KRALOVÉHRADSKÉHO KRAJE A.S.	
MĚSTO: SLAVHOSTICE, ČESOV, LIBEŠICE, JIČÍNĚVES		KRAJ: KRALOVÉHRADSKÝ	
AKCE: II/328 HRANICE OKRESU JČ/HK		STUPĚŇ PD: DSP-PDPS	
Č. ZAKÁZKY: 0207/2014		DATUM: 07/2014	
FORMÁT: 6x44		MĚŘÍTKO: 1:100	
PRÍLOHA: PŘÍČNÉ ŘEZY KM 4,500 – KM 6,800		Č. PŘÍLOHY: C.15.3	