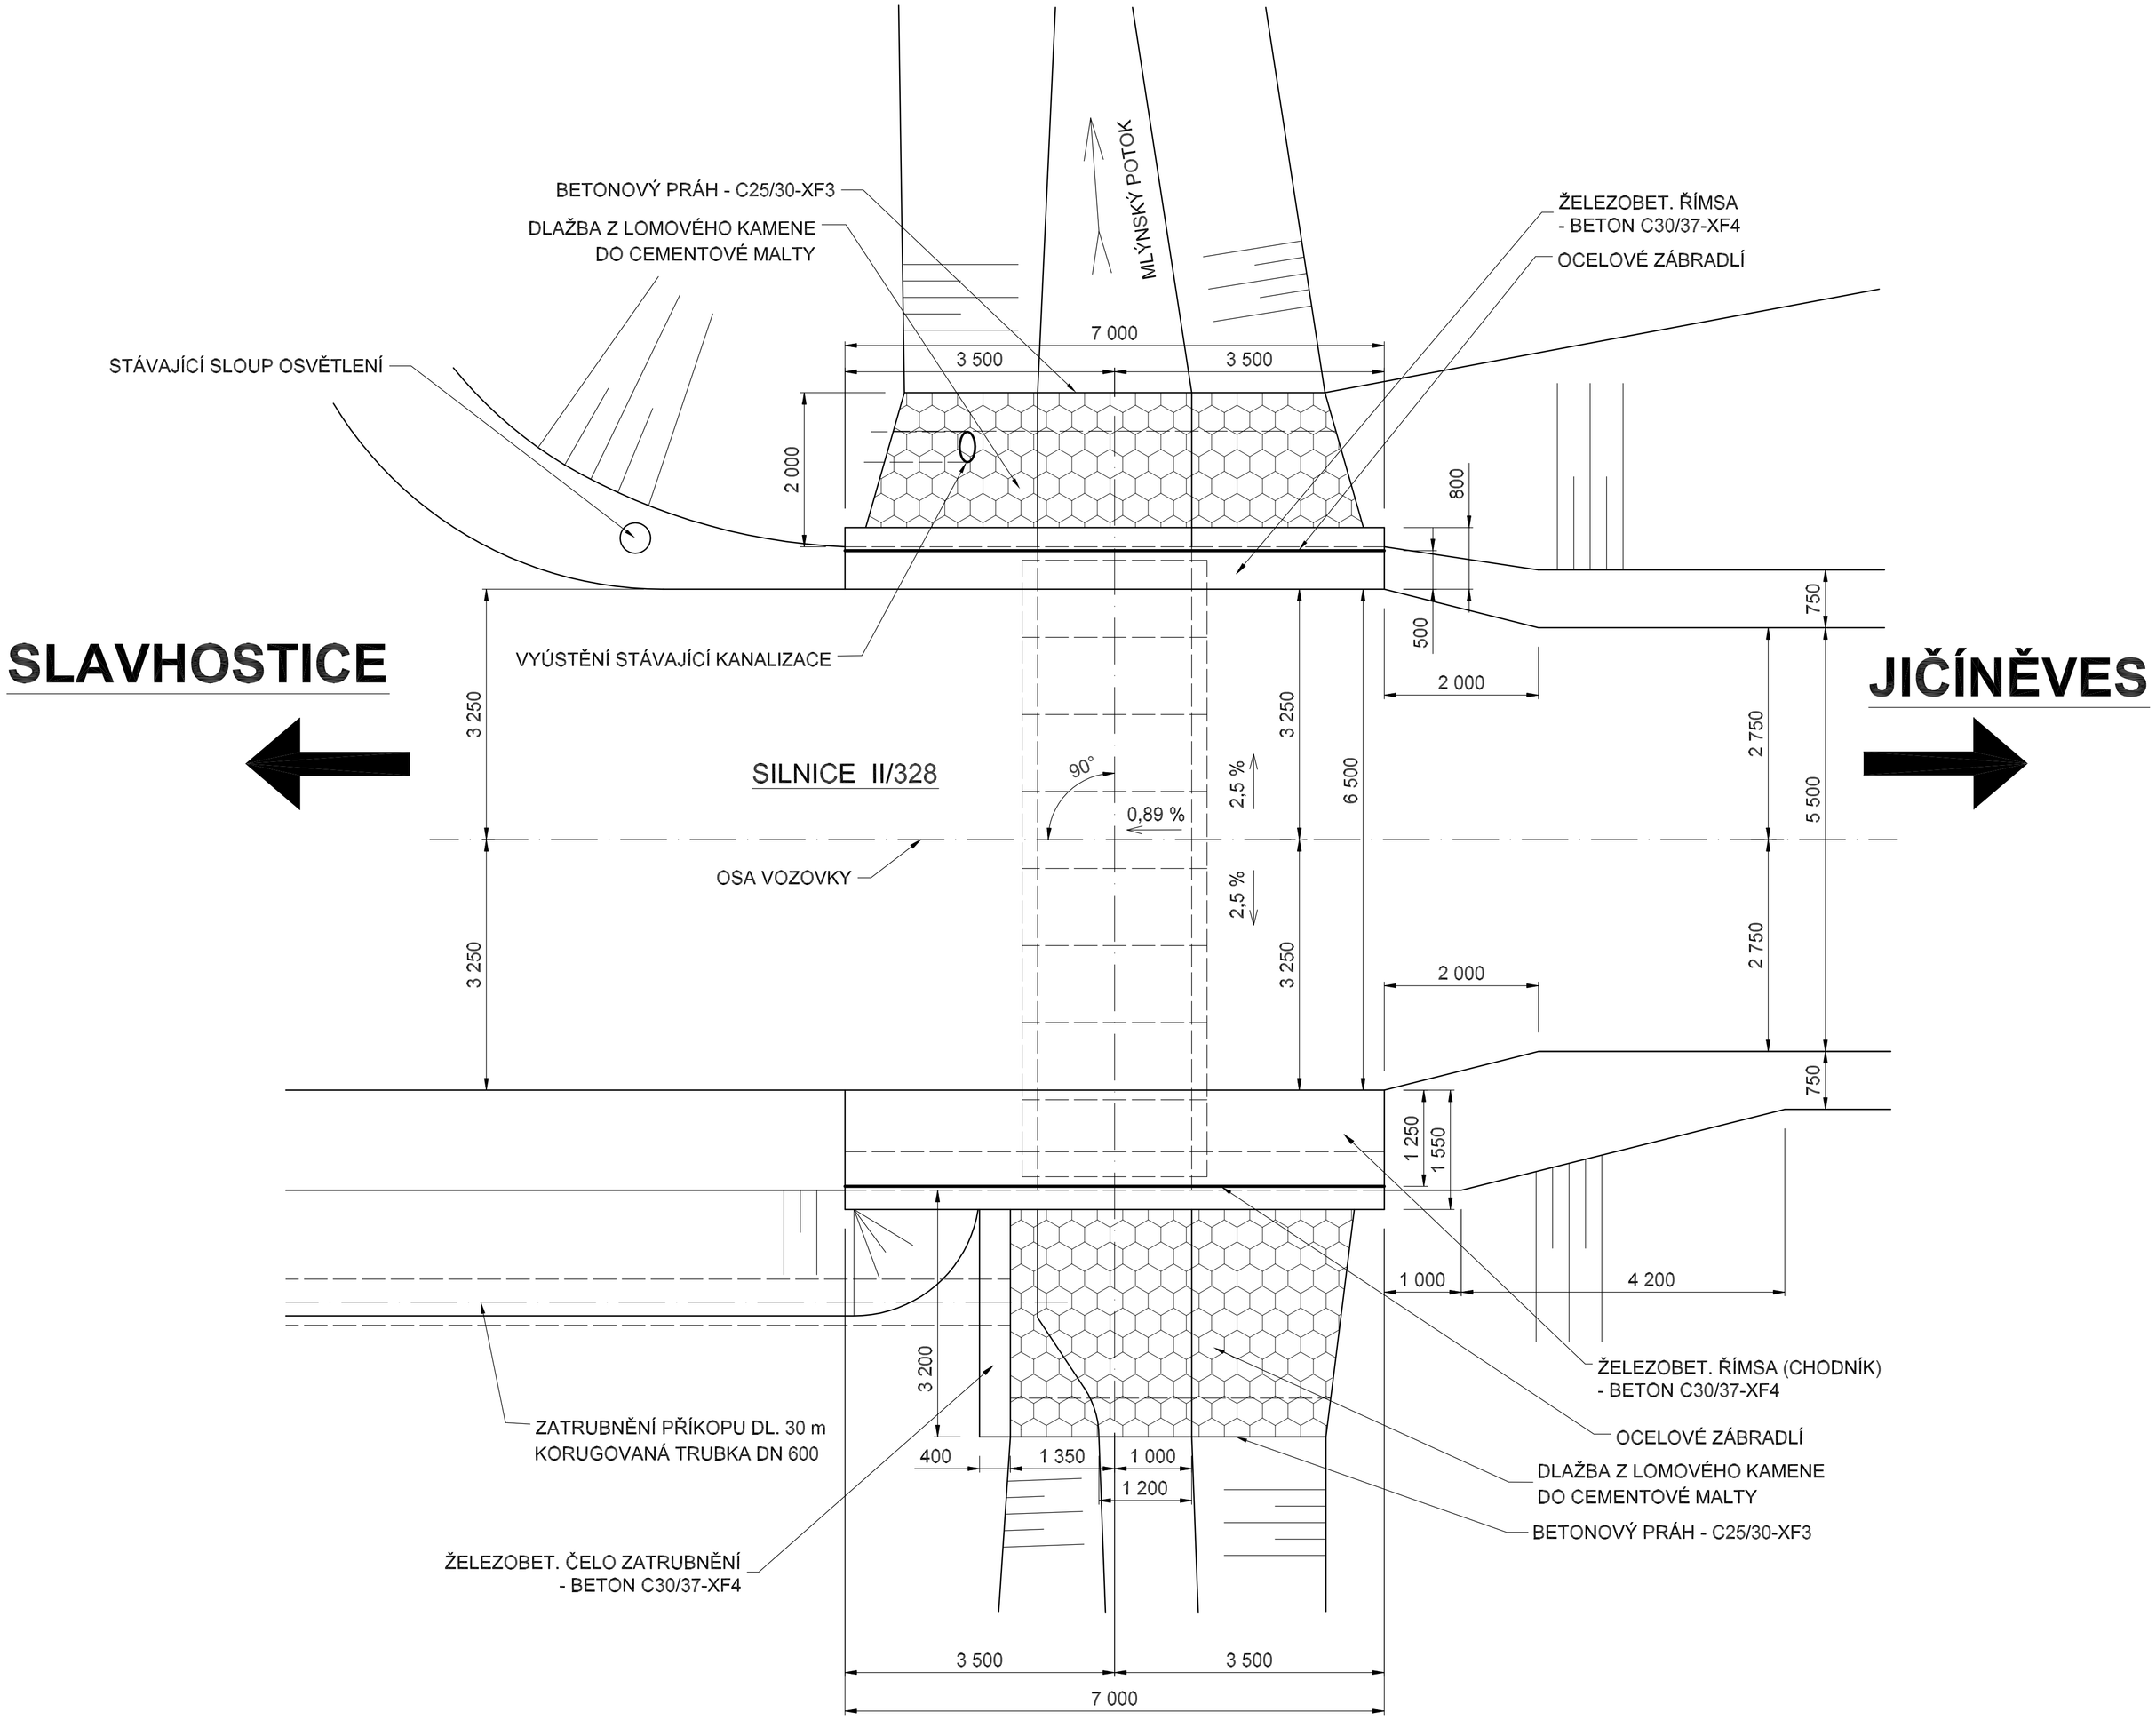

Výškový systém: BpV
Souřadnicový systém: JTSK

Zodpovědný projektant	Ing. Pavel Starý		porem Ing. Pavel Starý Kraskov 118 538 05 Seč tel.: 774602464
Vypracoval	Ing. Pavel Starý		
Kreslil	Ing. Pavel Starý		
Kraj: Královéhradecký	Okres: Jičín	Obec: Jičíněves	
Investor: Královéhradecký kraj			
Akce: **II/328 hranice okresu JC/HK – Slavhostice – Jičíněves SO 201 – Most ev.č. 328-018**		Datum	VIII. 2014
		Formát	8x A4
		Měřítko	1:50
		Stupeň	DSP + PDPS
		Č. zakázky	
Příloha: **Půdorys**		Č. přílohy: **C.2.2**	Č. výkresu: **2.**