SITUACE ZÁBORU POZEMKŮ I. ČÁST

SITUACE ZÁBORU POZEMKŮ II. ČÁST

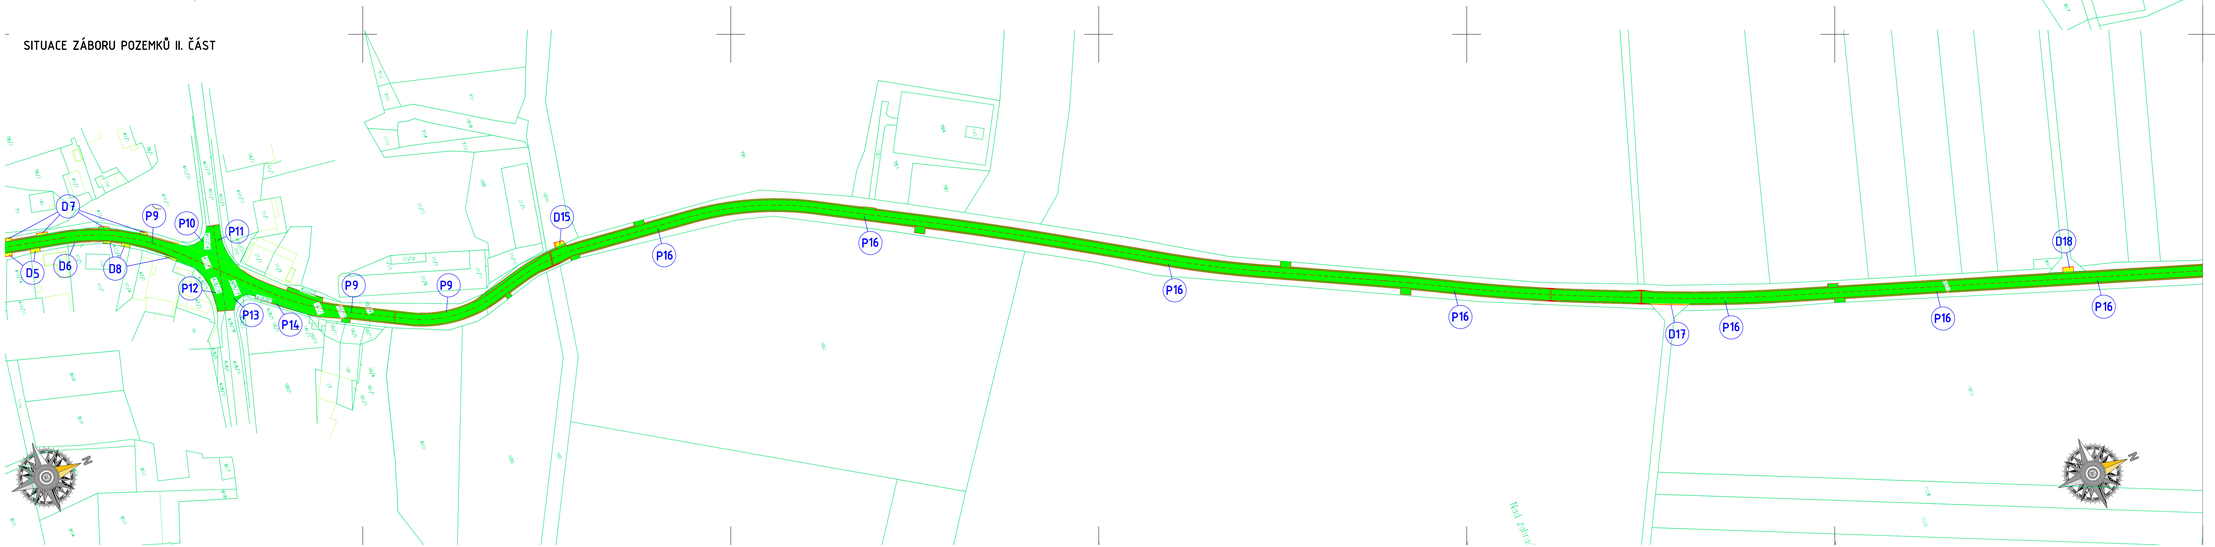

KLAD LISTŮ

SITUACE STAVBY VIII. ČÁST
SITUACE STAVBY VII. ČÁST
SITUACE STAVBY VI. ČÁST
SITUACE STAVBY V. ČÁST

LEGENDA:

- HRANICE KATASTRÁLNÍHO ÚZEMÍ
- POZEMKOVÁ HRANICE DLE KN
- 31/5 PARCELNÍ ČÍSLO POZEMKU DLE KN
- 2 POŘADOVÉ ČÍSLO POZEMKU - KRÁLOVÉHRADECKÝ KRAJ
- 3 POŘADOVÉ ČÍSLO POZEMKU - DOČASNÝ ZÁBOR
- 1 POŘADOVÉ ČÍSLO POZEMKU - TRVALÝ ZÁBOR
- PLOCHA ZÁBORU POZEMKU VE VLASTNICTVÍ KRÁLOVÉHRADECKÉHO KRAJE
- PLOCHA ZÁBORU POZEMKU VE VLASTNICTVÍ OBCÍ A STÁTU
- PLOCHA ZÁBORU POZEMKU V SOUKROMÉM VLASTNICTVÍ

DI PROJEKT	HLAVNÍ PROJEKTANT:	LUKÁŠ TŘÁSÁK, DiS.	
	ZODPOVĚDNÝ PROJEKTANT:	LUKÁŠ TŘÁSÁK, DiS.	
	VYPRACOVAL:	LUKÁŠ TŘÁSÁK, DiS.	
DI PROJEKT s.r.o. DIVIŠOVSKÉ NÁM. 533 51 PARDUBICE-ROSICE	TECHNICKÁ KONTROLA:	JAN ZÁRA, DiS.	
	INVESTOR:	SUS KRÁLOVÉHRADECKÉHO KRAJE A.S.	
	MĚSTO:	SLAVHOSTICE, ČEŠOV, LIBĚSICE, JIČÍNĚVES	
	KRAJ:	KRÁLOVÉHRADECKÝ	

STUPEŇ PD:	DSP+PSPS	AKCE:	II/328 HRANICE OKRESU JC/HK SLAVHOSTICE – JIČÍNĚVES
Č. ZAKÁZKY:	020/2016		
DATUM:	04/2016		
FORMÁT:	14×44		
MĚŘÍTKO:	1:1000	PŘÍLOHA:	SITUACE ZÁBORU POZEMKŮ I. A II. ČÁST
PARÉ:	Č. PŘÍLOHY: 01		