




Platí pouze se sdělením číslo 0100286270.

Zakreslené polohy zařízení v příloze jsou pouze informativní.

### Situace výkres zájmového území (klad mapových listů)

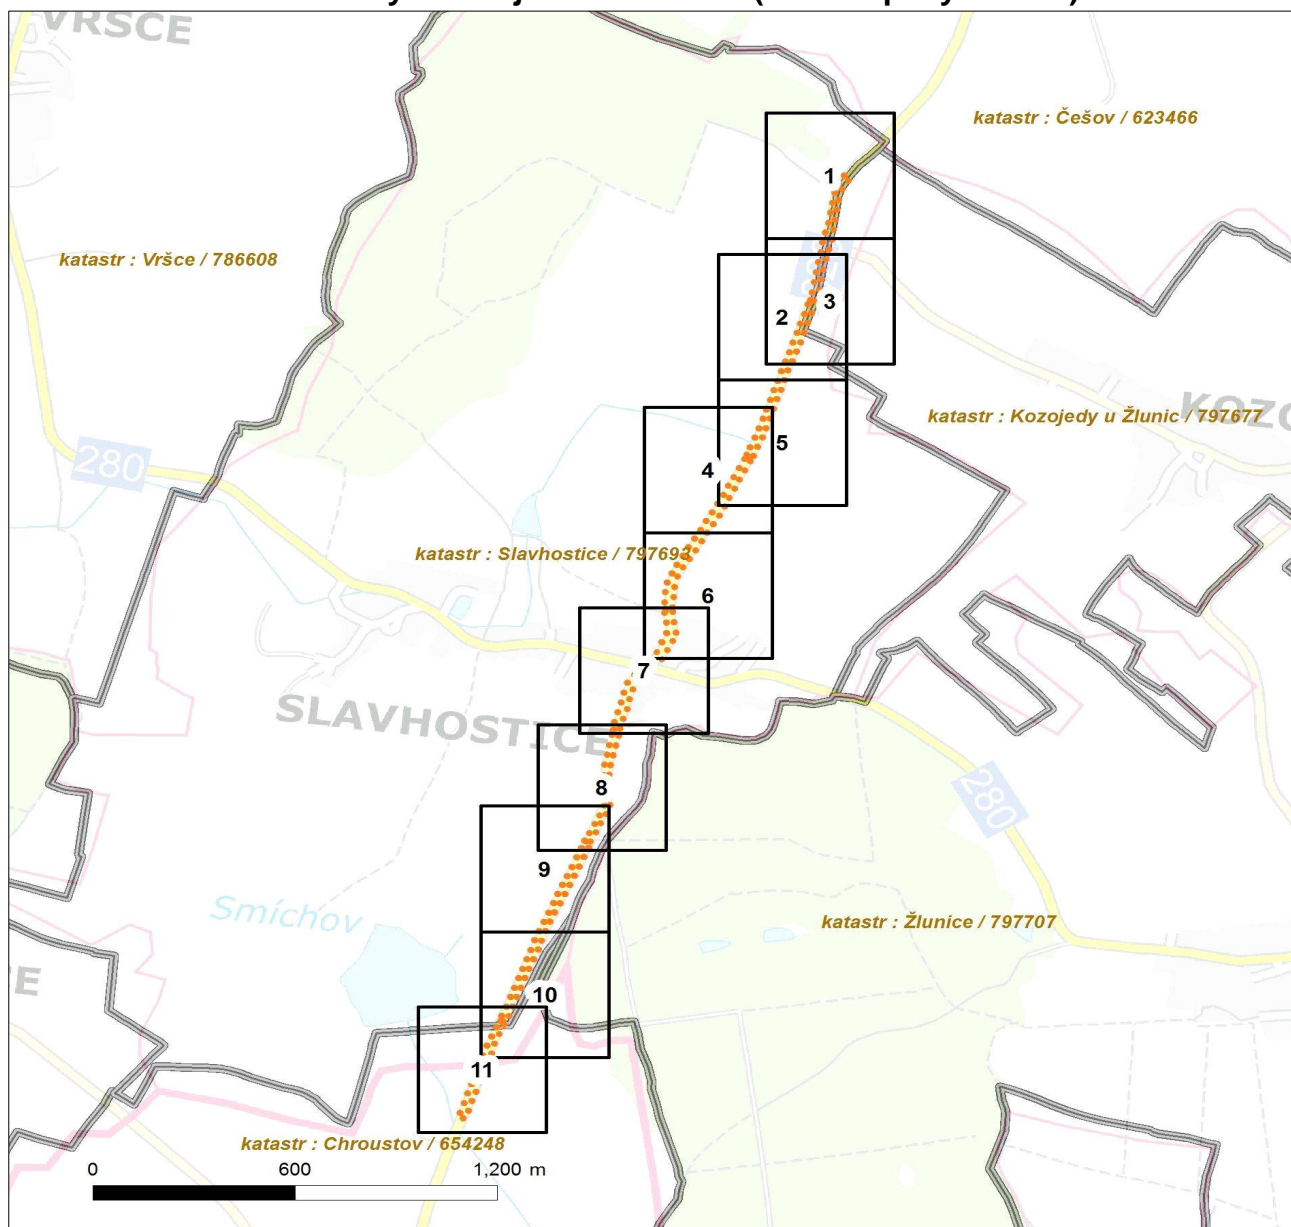

#### LEGENDA

- Podzemní vedení NN do 1kV
- - - Nadzemní vedení NN do 1kV
- Podzemní vedení VN do 35 kV
- - - Nadzemní vedení VN do 35 kV
- Podzemní vedení VVN 110kV
- Nadzemní vedení VVN 110kV
- NN přívod odběratele
- Cizí energetické vedení
- Zájmové území

- (TS) Stanice do 52 kV - stožárová
- (TS) Stanice do 52 kV - zděná
- [TR] Transformovna (nad 52 kV)
- Probíhající investice ČEZ Distribuce
- (TS) Stanice ČEZ Distribuce ve výstavbě
- Zařízení ČEZ Distribuce ve výstavbě
- Hranice katastrálního území

V zájmovém území se nachází investiční akce.



Platí pouze se sdělením číslo 0100286270.

Zakreslené polohy zařízení v příloze jsou pouze informativní.

### Situční výkres - list 1





Platí pouze se sdělením číslo 0100286270.

Zakreslené polohy zařízení v příloze jsou pouze informativní.

## Situční výkres - list 2






Platí pouze se sdělením číslo 0100286270.

Zakreslené polohy zařízení v příloze jsou pouze informativní.

### Situční výkres - list 3

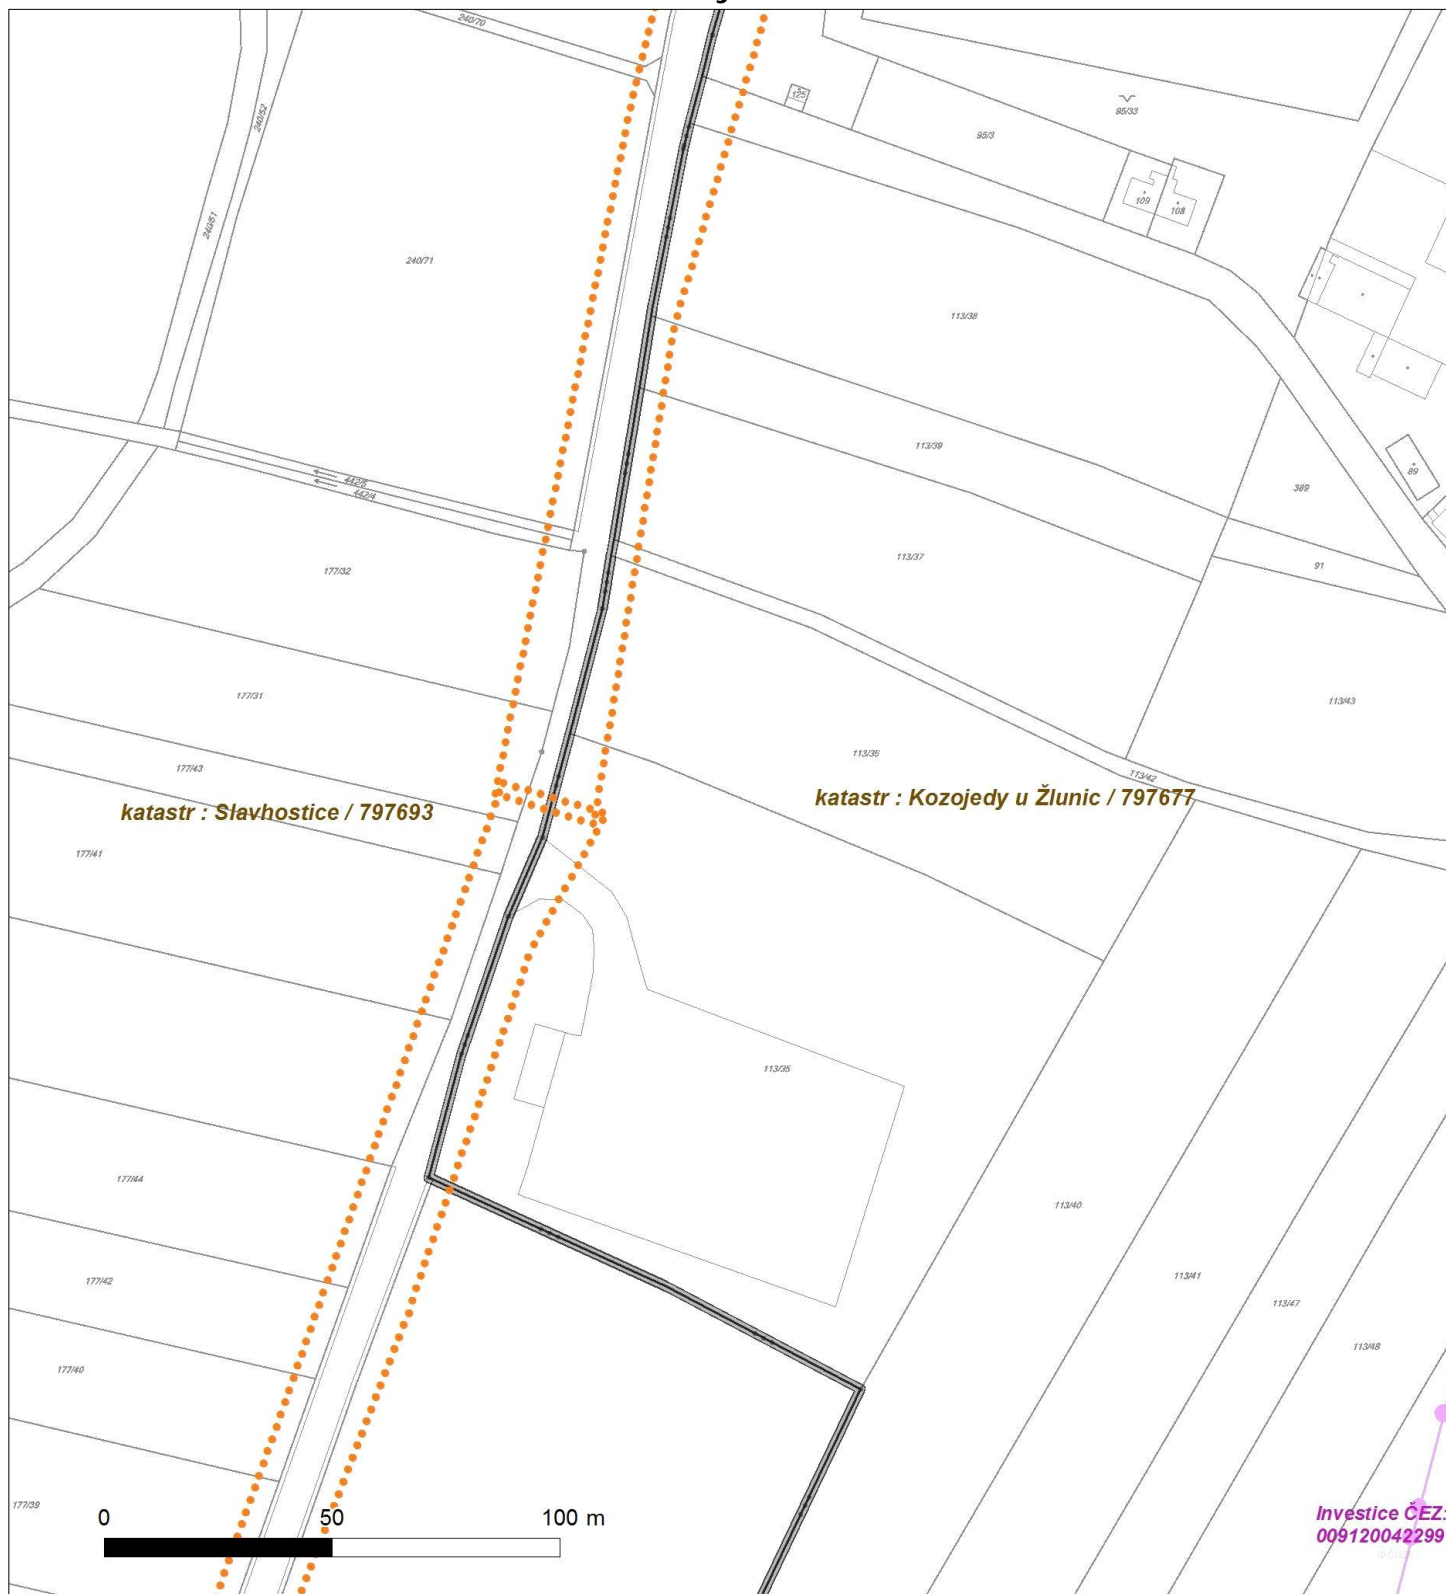




Platí pouze se sdělením číslo 0100286270.

Zakreslené polohy zařízení v příloze jsou pouze informativní.

### Situční výkres - list 4

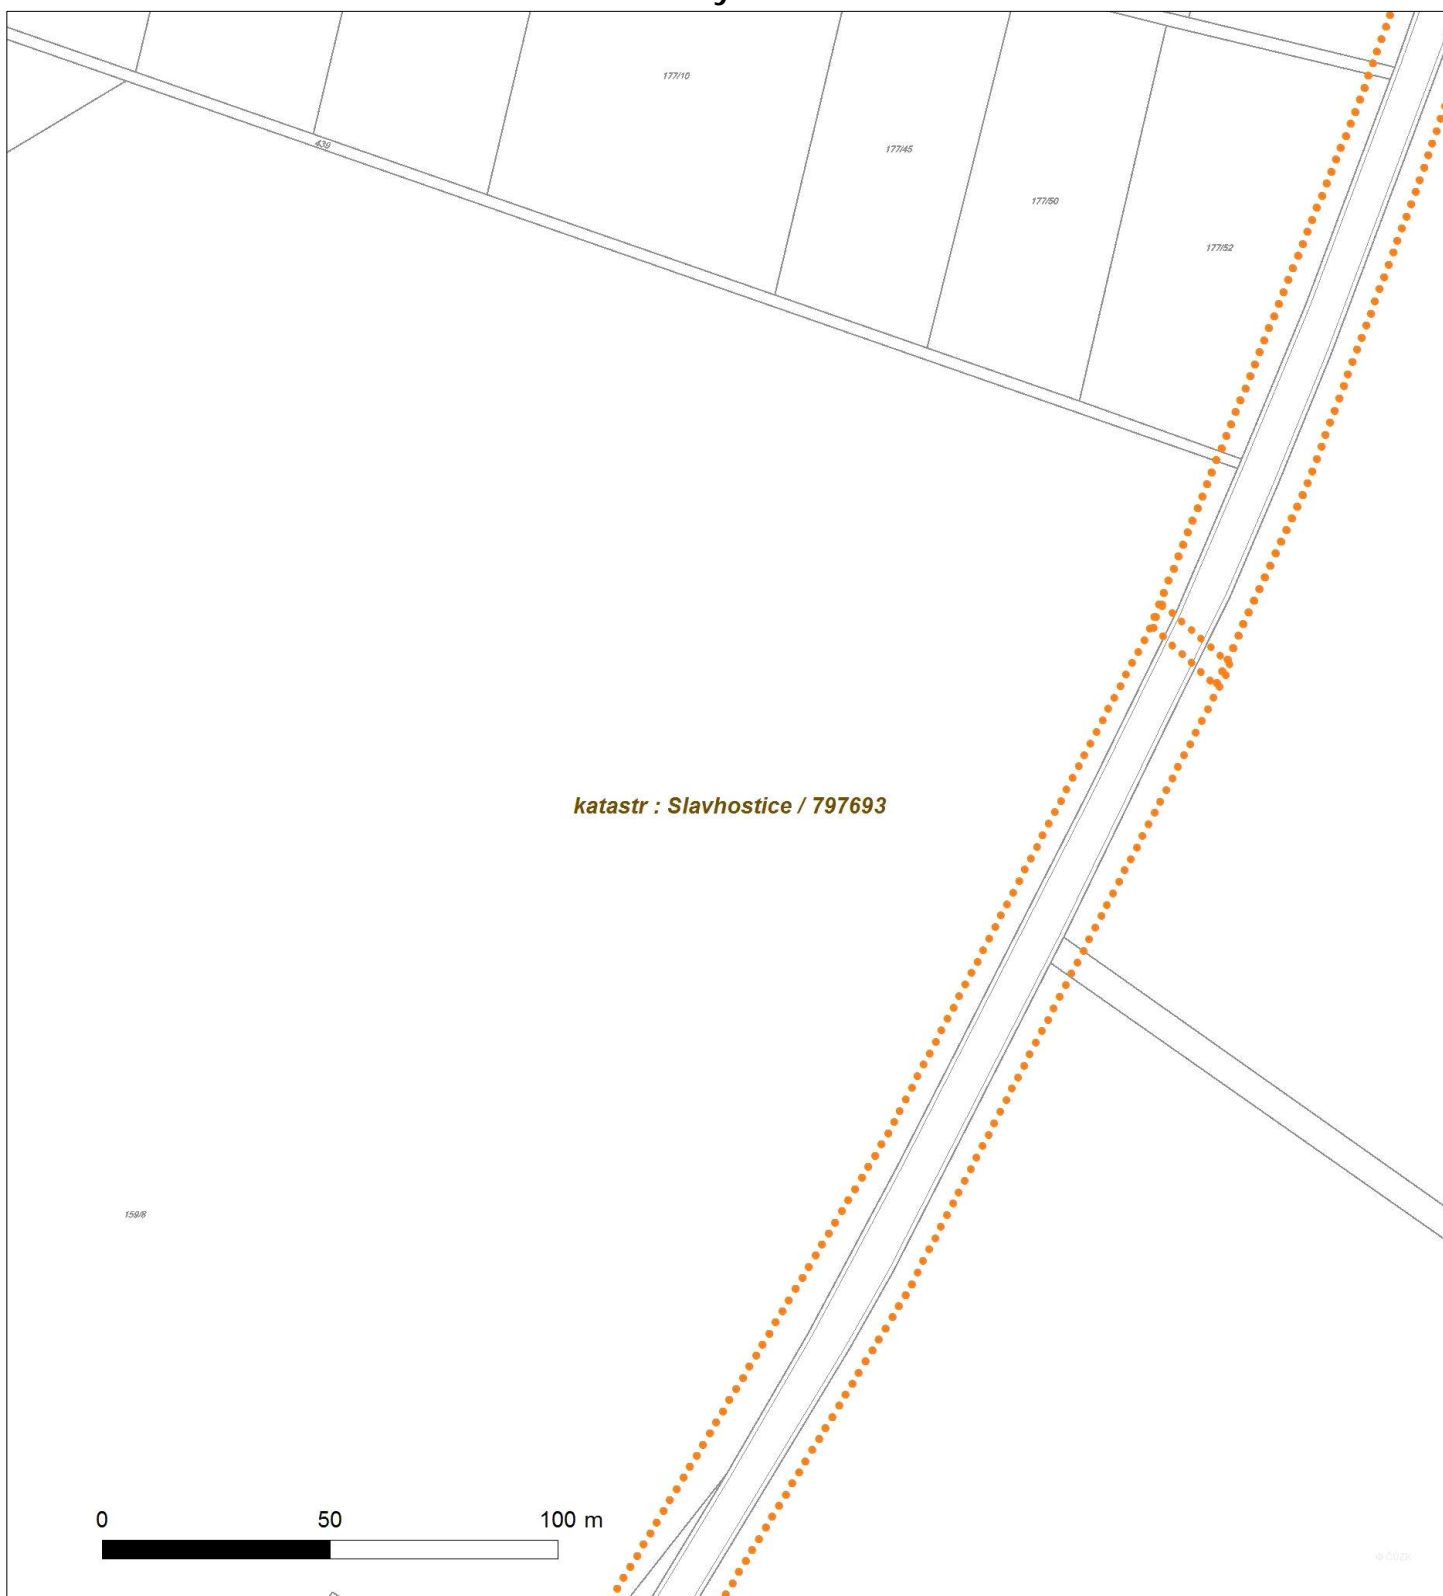






Platí pouze se sdělením číslo 0100286270.

Zakreslené polohy zařízení v příloze jsou pouze informativní.

### Situční výkres - list 5

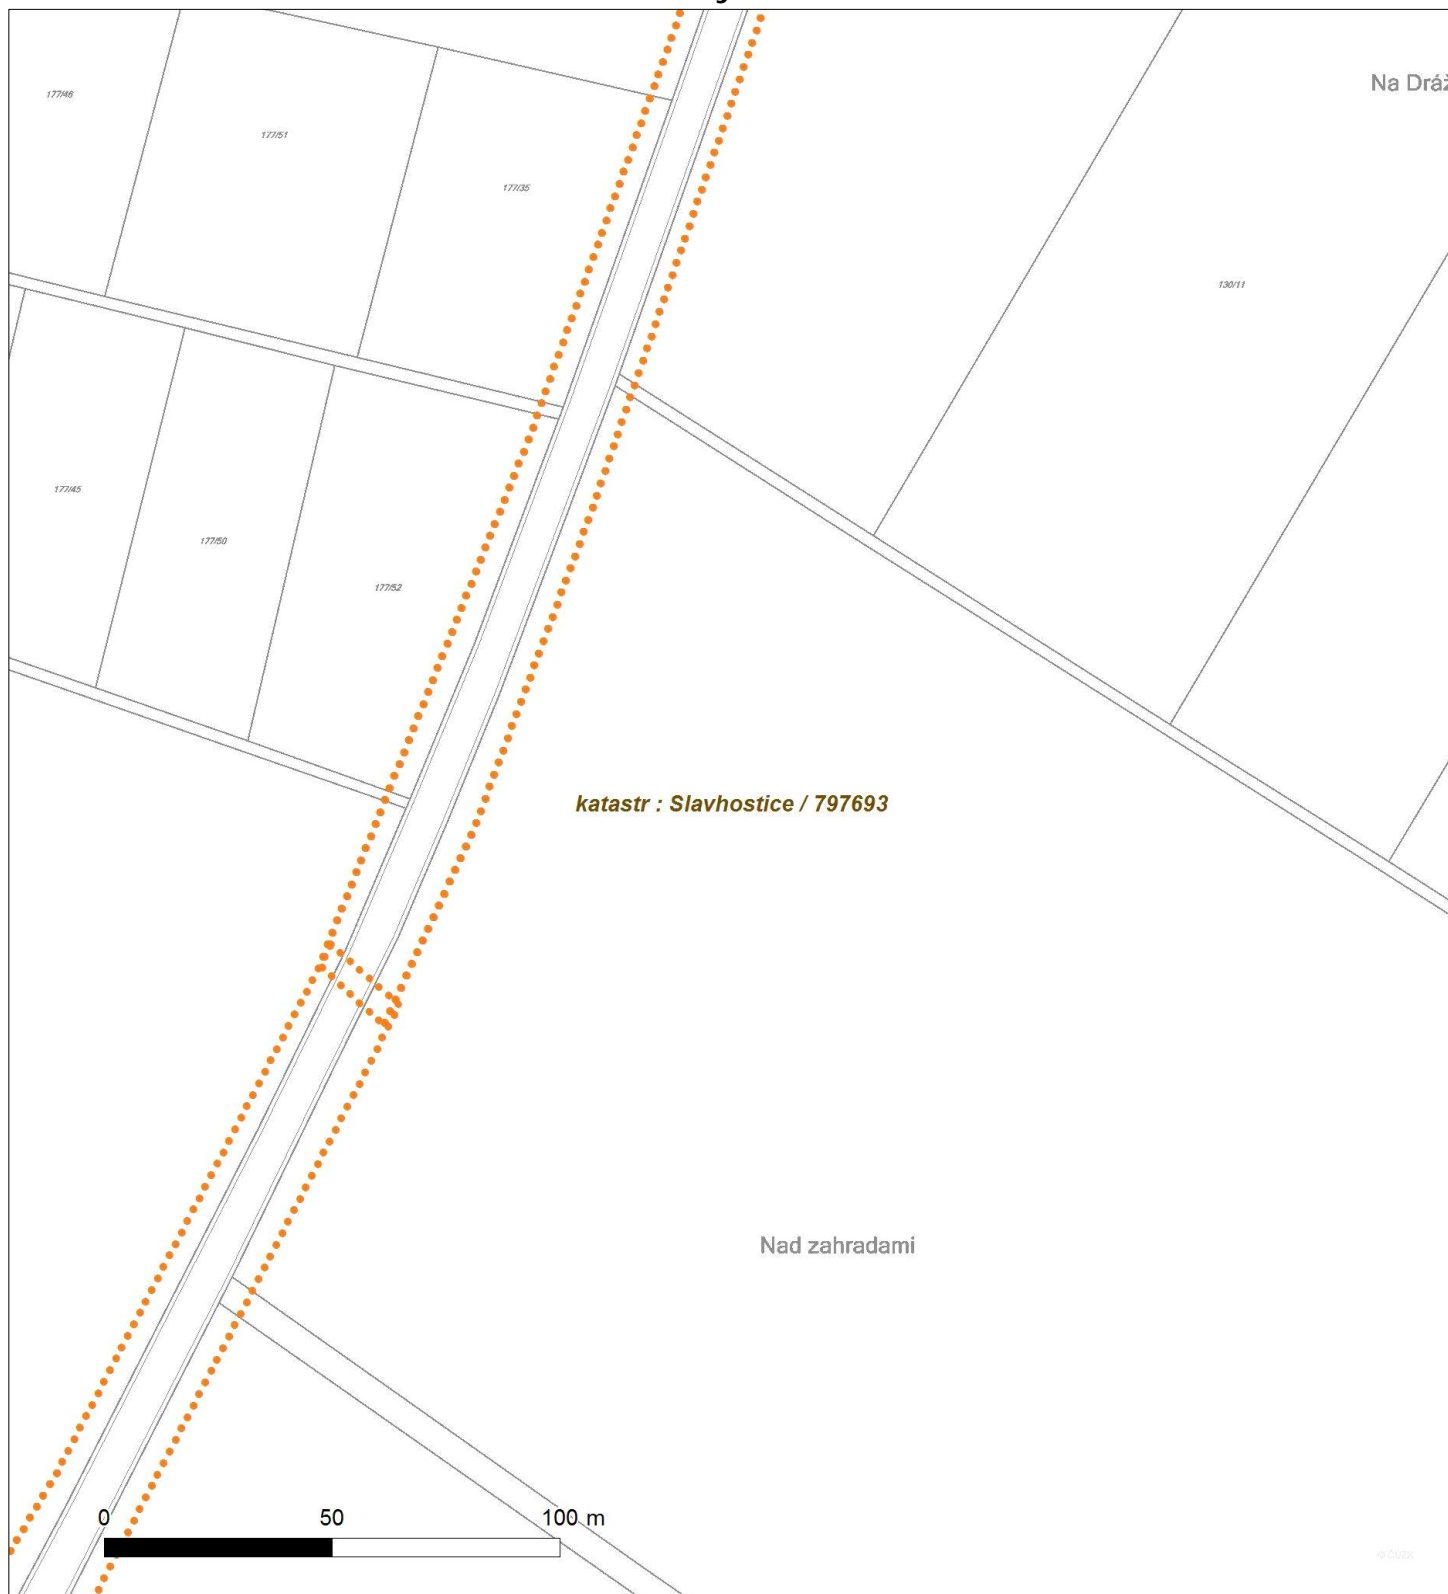




Platí pouze se sdělením číslo 0100286270.

Zakreslené polohy zařízení v příloze jsou pouze informativní.

## Situace výkres - list 6

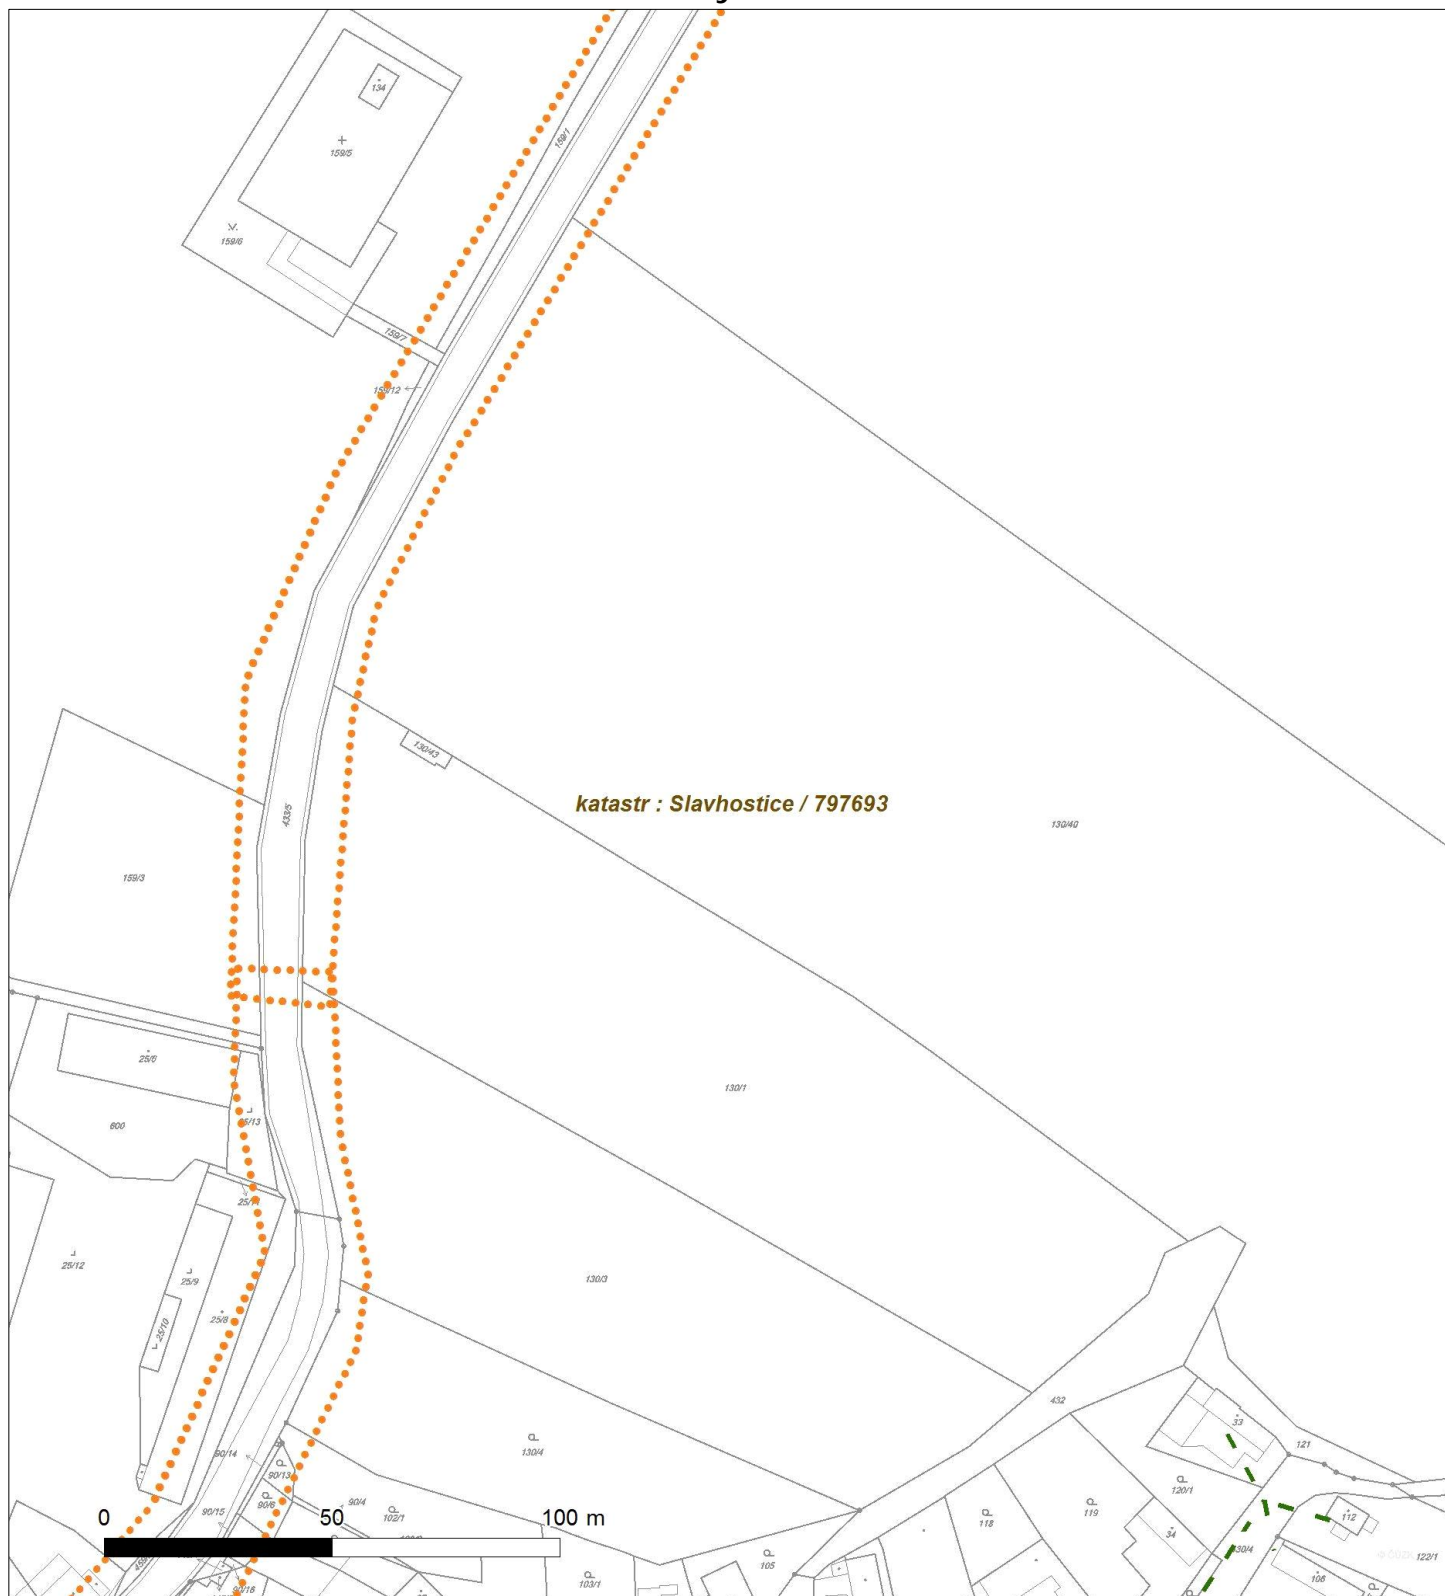




Platí pouze se sdělením číslo 0100286270.

Zakreslené polohy zařízení v plánu jsou pouze informativní.

### Situční výkres - list 7

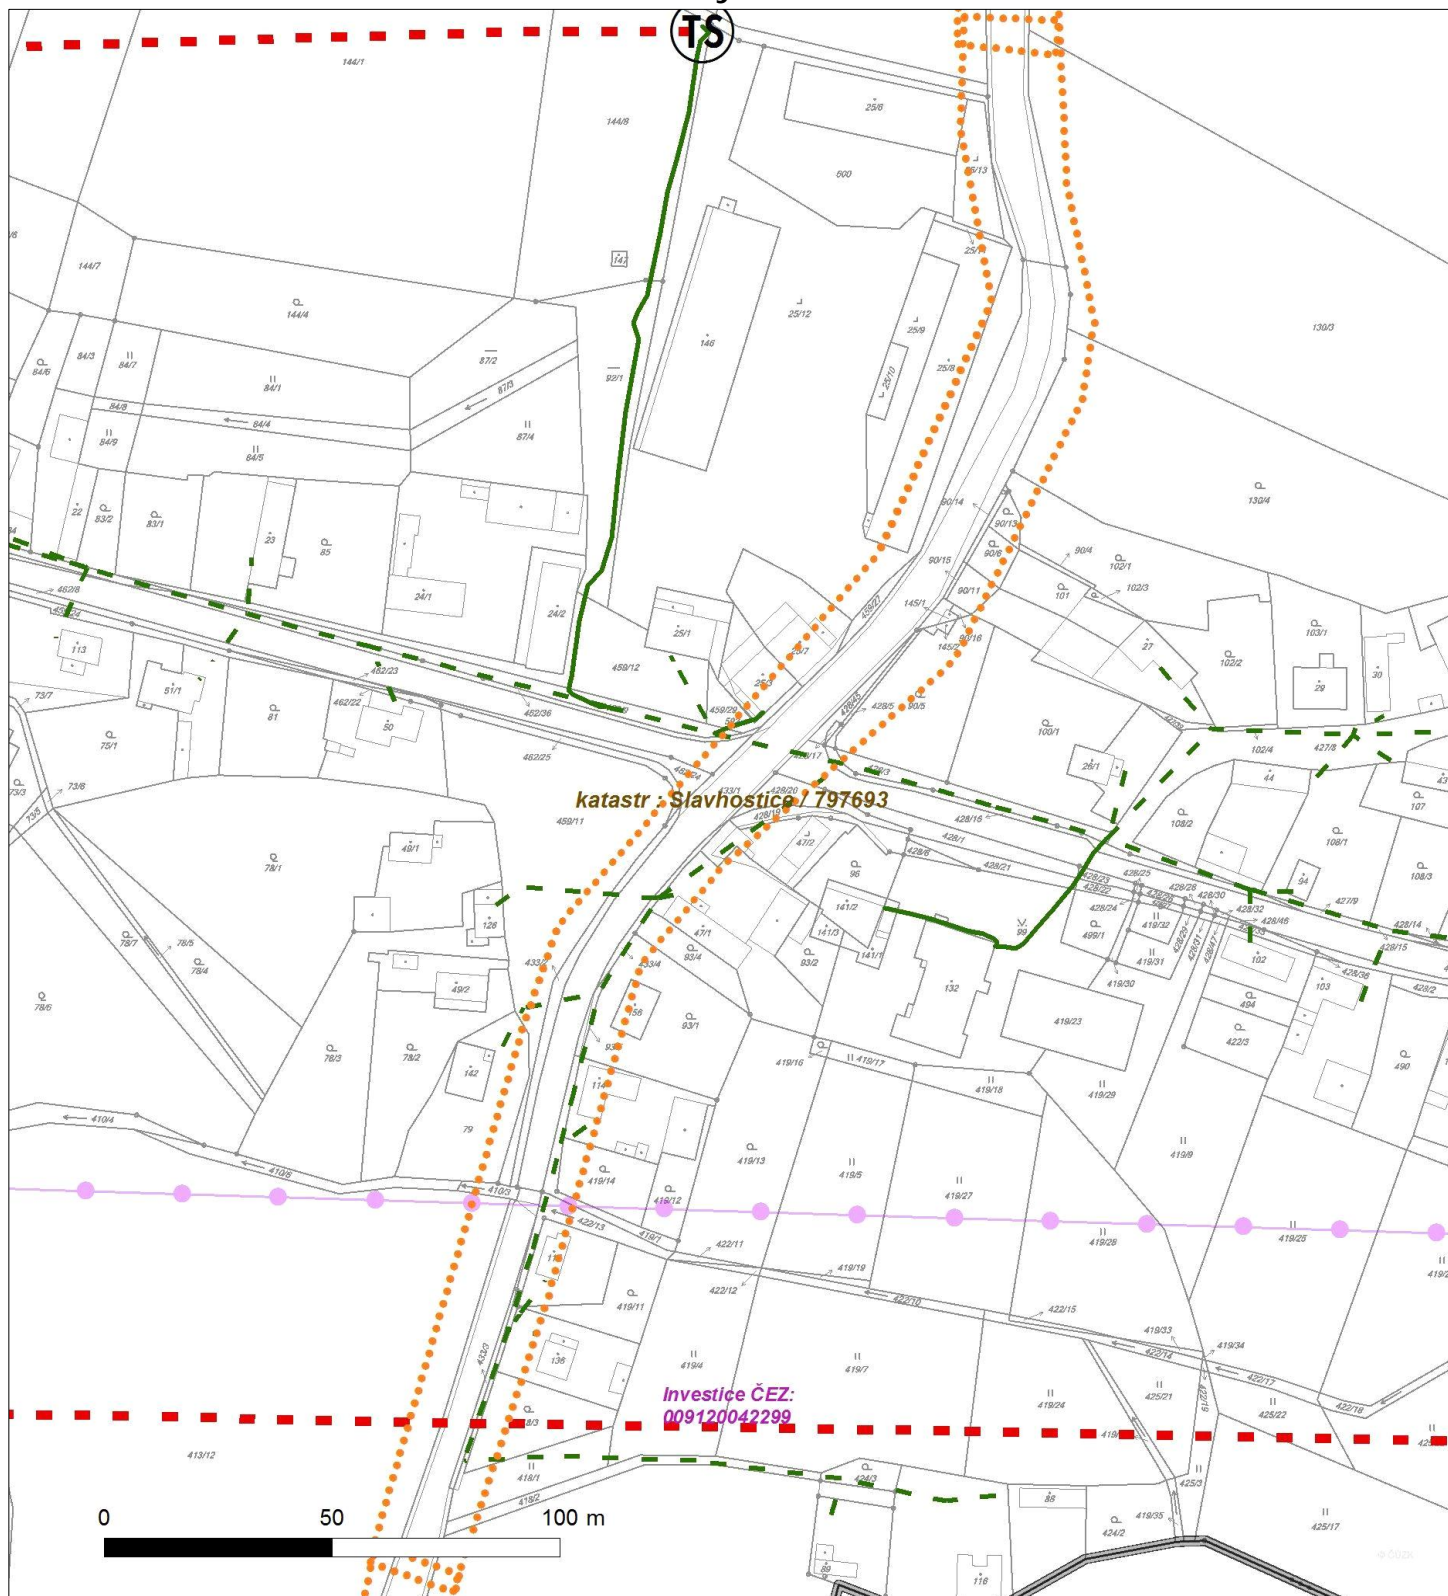






Platí pouze se sdělením číslo 0100286270.

Zakreslené polohy zařízení v příloze jsou pouze informativní.

### Situční výkres - list 8

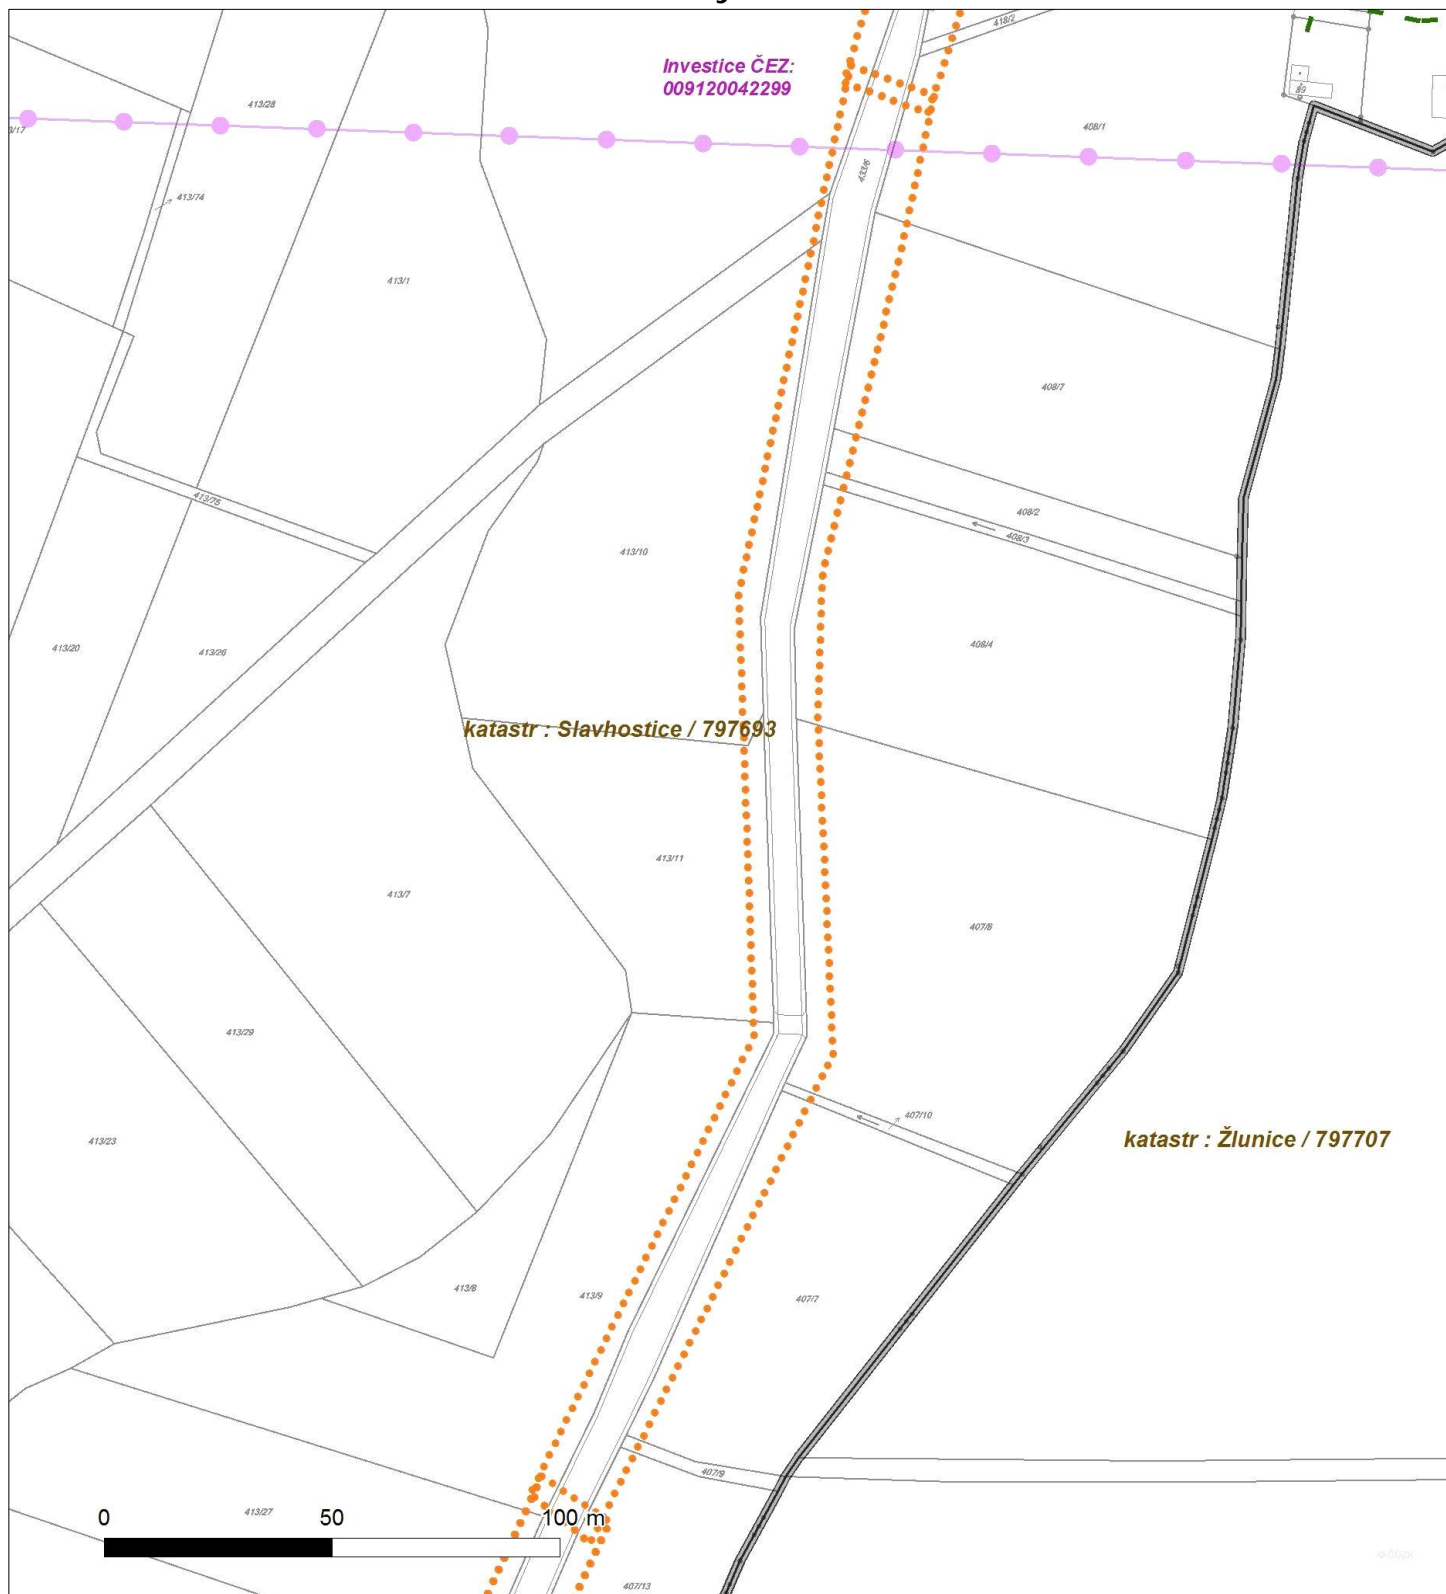



Platí pouze se sdělením číslo 0100286270.

Zakreslené polohy zařízení v příloze jsou pouze informativní.

### Situční výkres - list 9





Platí pouze se sdělením číslo 0100286270.

Zakreslené polohy zařízení v příloze jsou pouze informativní.

## Situční výkres - list 10





Platí pouze se sdělením číslo 0100286270.

Zakreslené polohy zařízení v příloze jsou pouze informativní.

## Situční výkres - list 11

