


ROZVÁDĚČ RS 1+VS OCELOLECHOVÁ NÁSTĚNNÁ ROZVODNICE PRO 96 PRVKŮ 540 X 750 X 140 IP 30/20 V MÍSTNOSTI S ROZVÁDĚČÍ

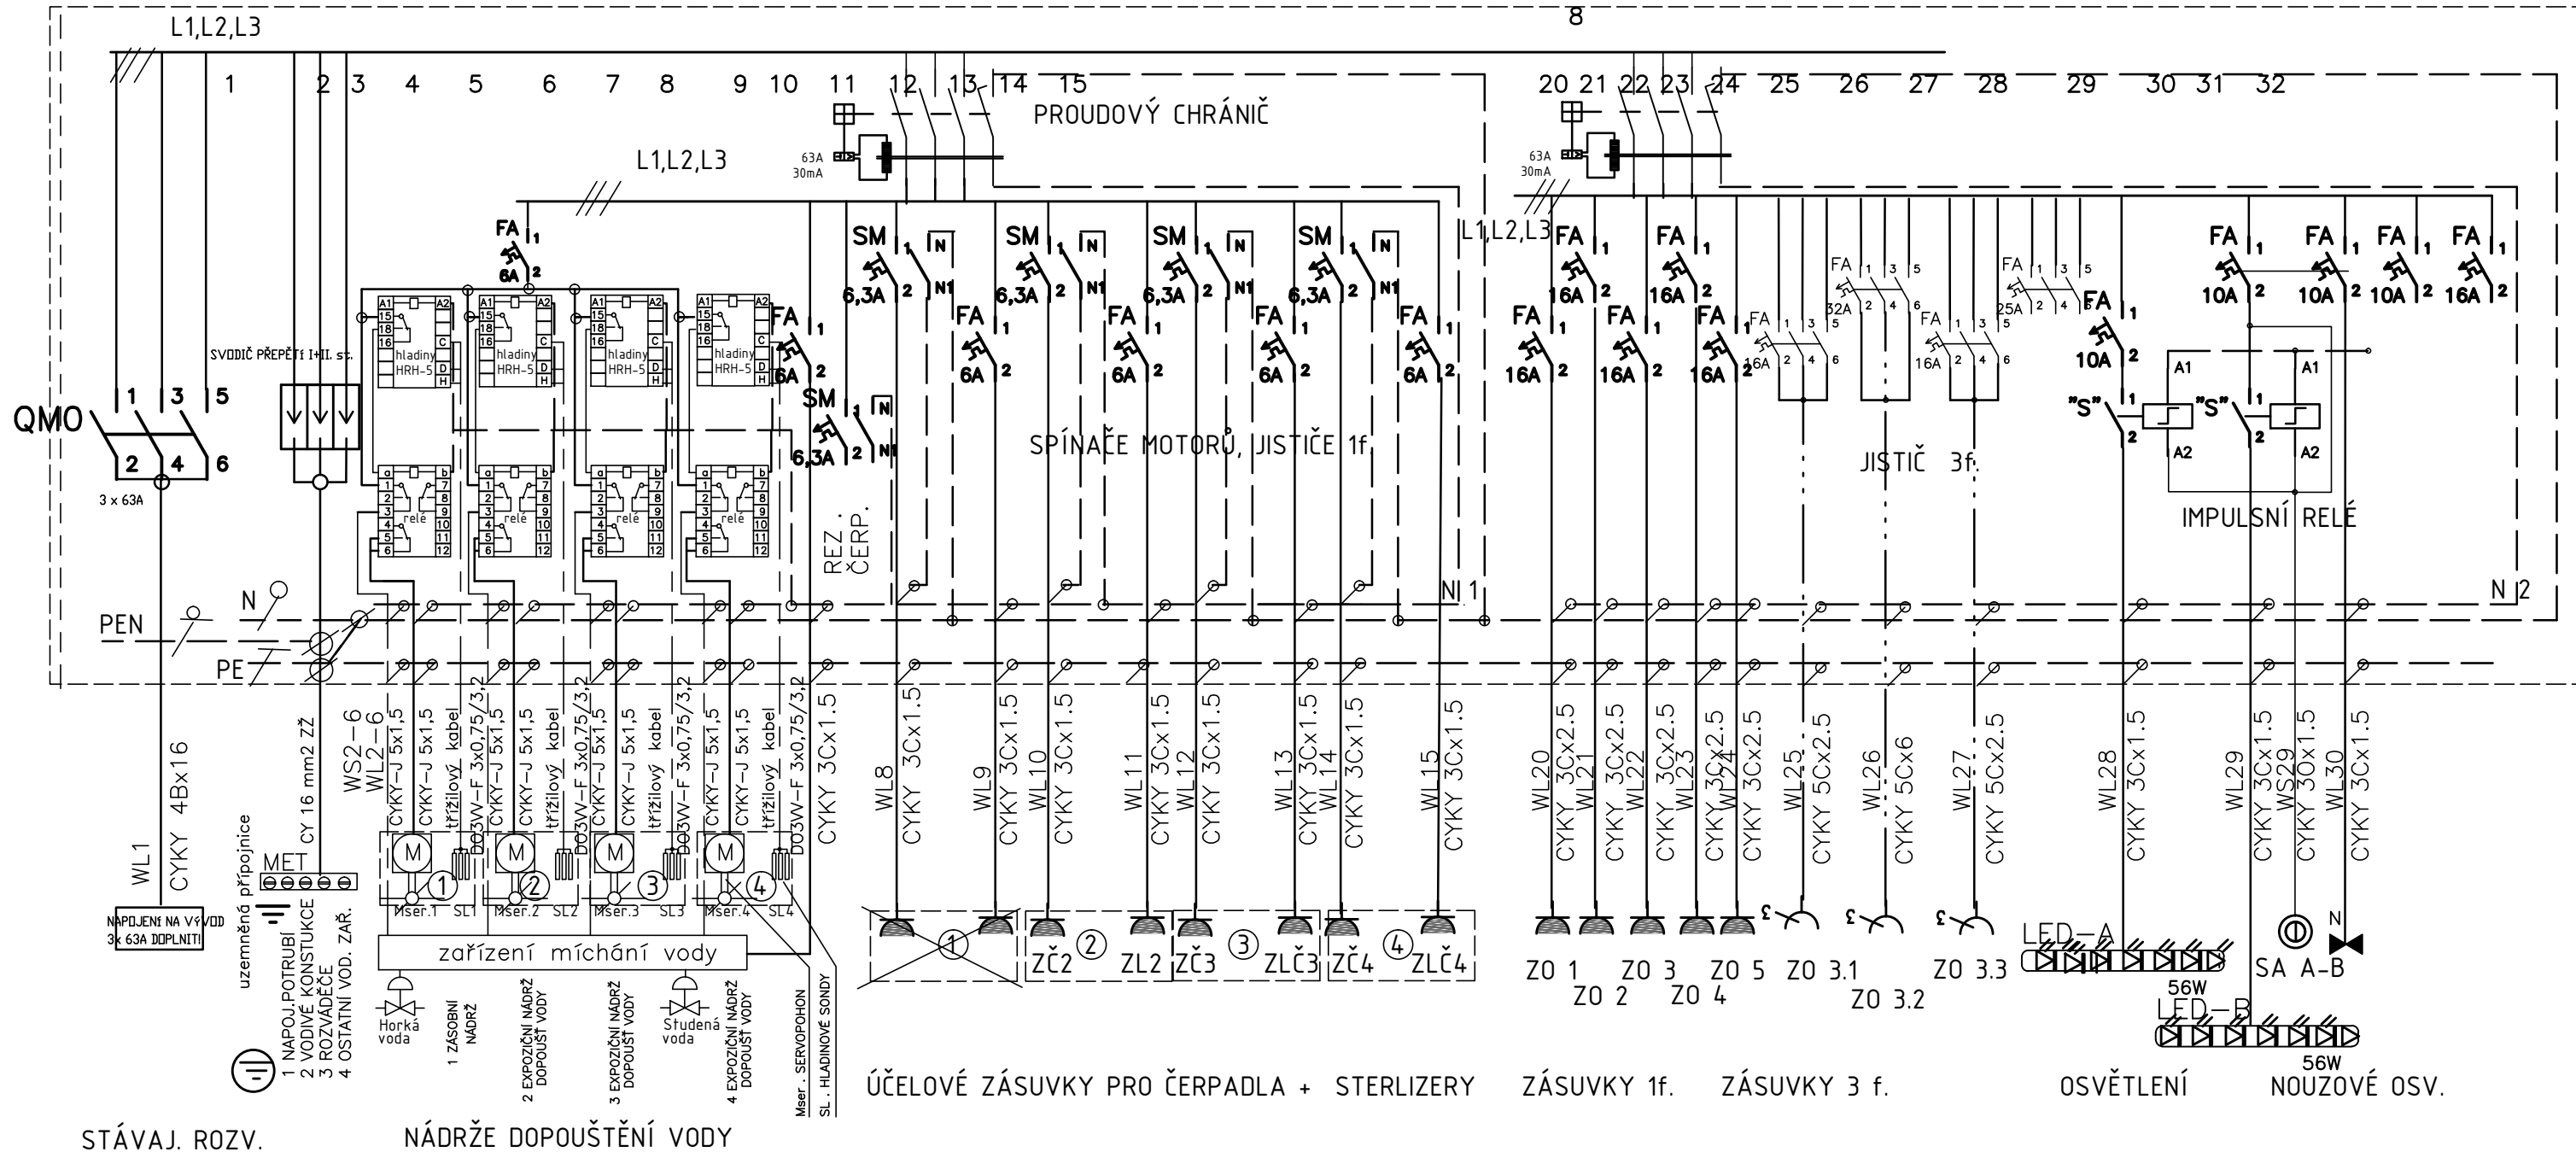

03		
02		
01		
ZMĚNA	POPIS	DATUM



ING. IVAN ŠÍR
PROJEKTOVÁNÍ DOPRAVNÍCH STAVEB a.s.
Haškova 1714/3, 500 02 Hradec Králové, tel: +420 603 181 473, sir@sirivan.cz, www.sirivan.cz
IČ: 287 86 793

Objednatel: ZOO Dvůr Králové a.s.
Štefánikova 1029, 544 01 Dvůr Králové nad Labem

**"ZOO DVŮR KRÁLOVÉ NAD LABEM
pavilon Vodní svět"**

■ kraj:
Královéhradecký

■ MÚ / OU:
Dvůr Králové nad Labem

■ stupeň utajení:
bez utajení

■ datum:
05 / 2016

■ zakázkové číslo:
16 039

■ stupeň PD:
DSP + DPS + DZS

■ odpovědný projektant stavby:
Ing. Ivan Šír

■ odpovědný projektant objektu:
Ing. Ivan Šír

■ vypracoval:
Vlastislav Vlach

■ kontroloval:
Ing. Ivan Šír

■ změna číslo:
00

■ měřítko:
M 1:100

VODNÍ SVĚT
ROZVÁDĚČ RS1 + VS

D.1.4.2.03