


PŮDORYS 1.PP

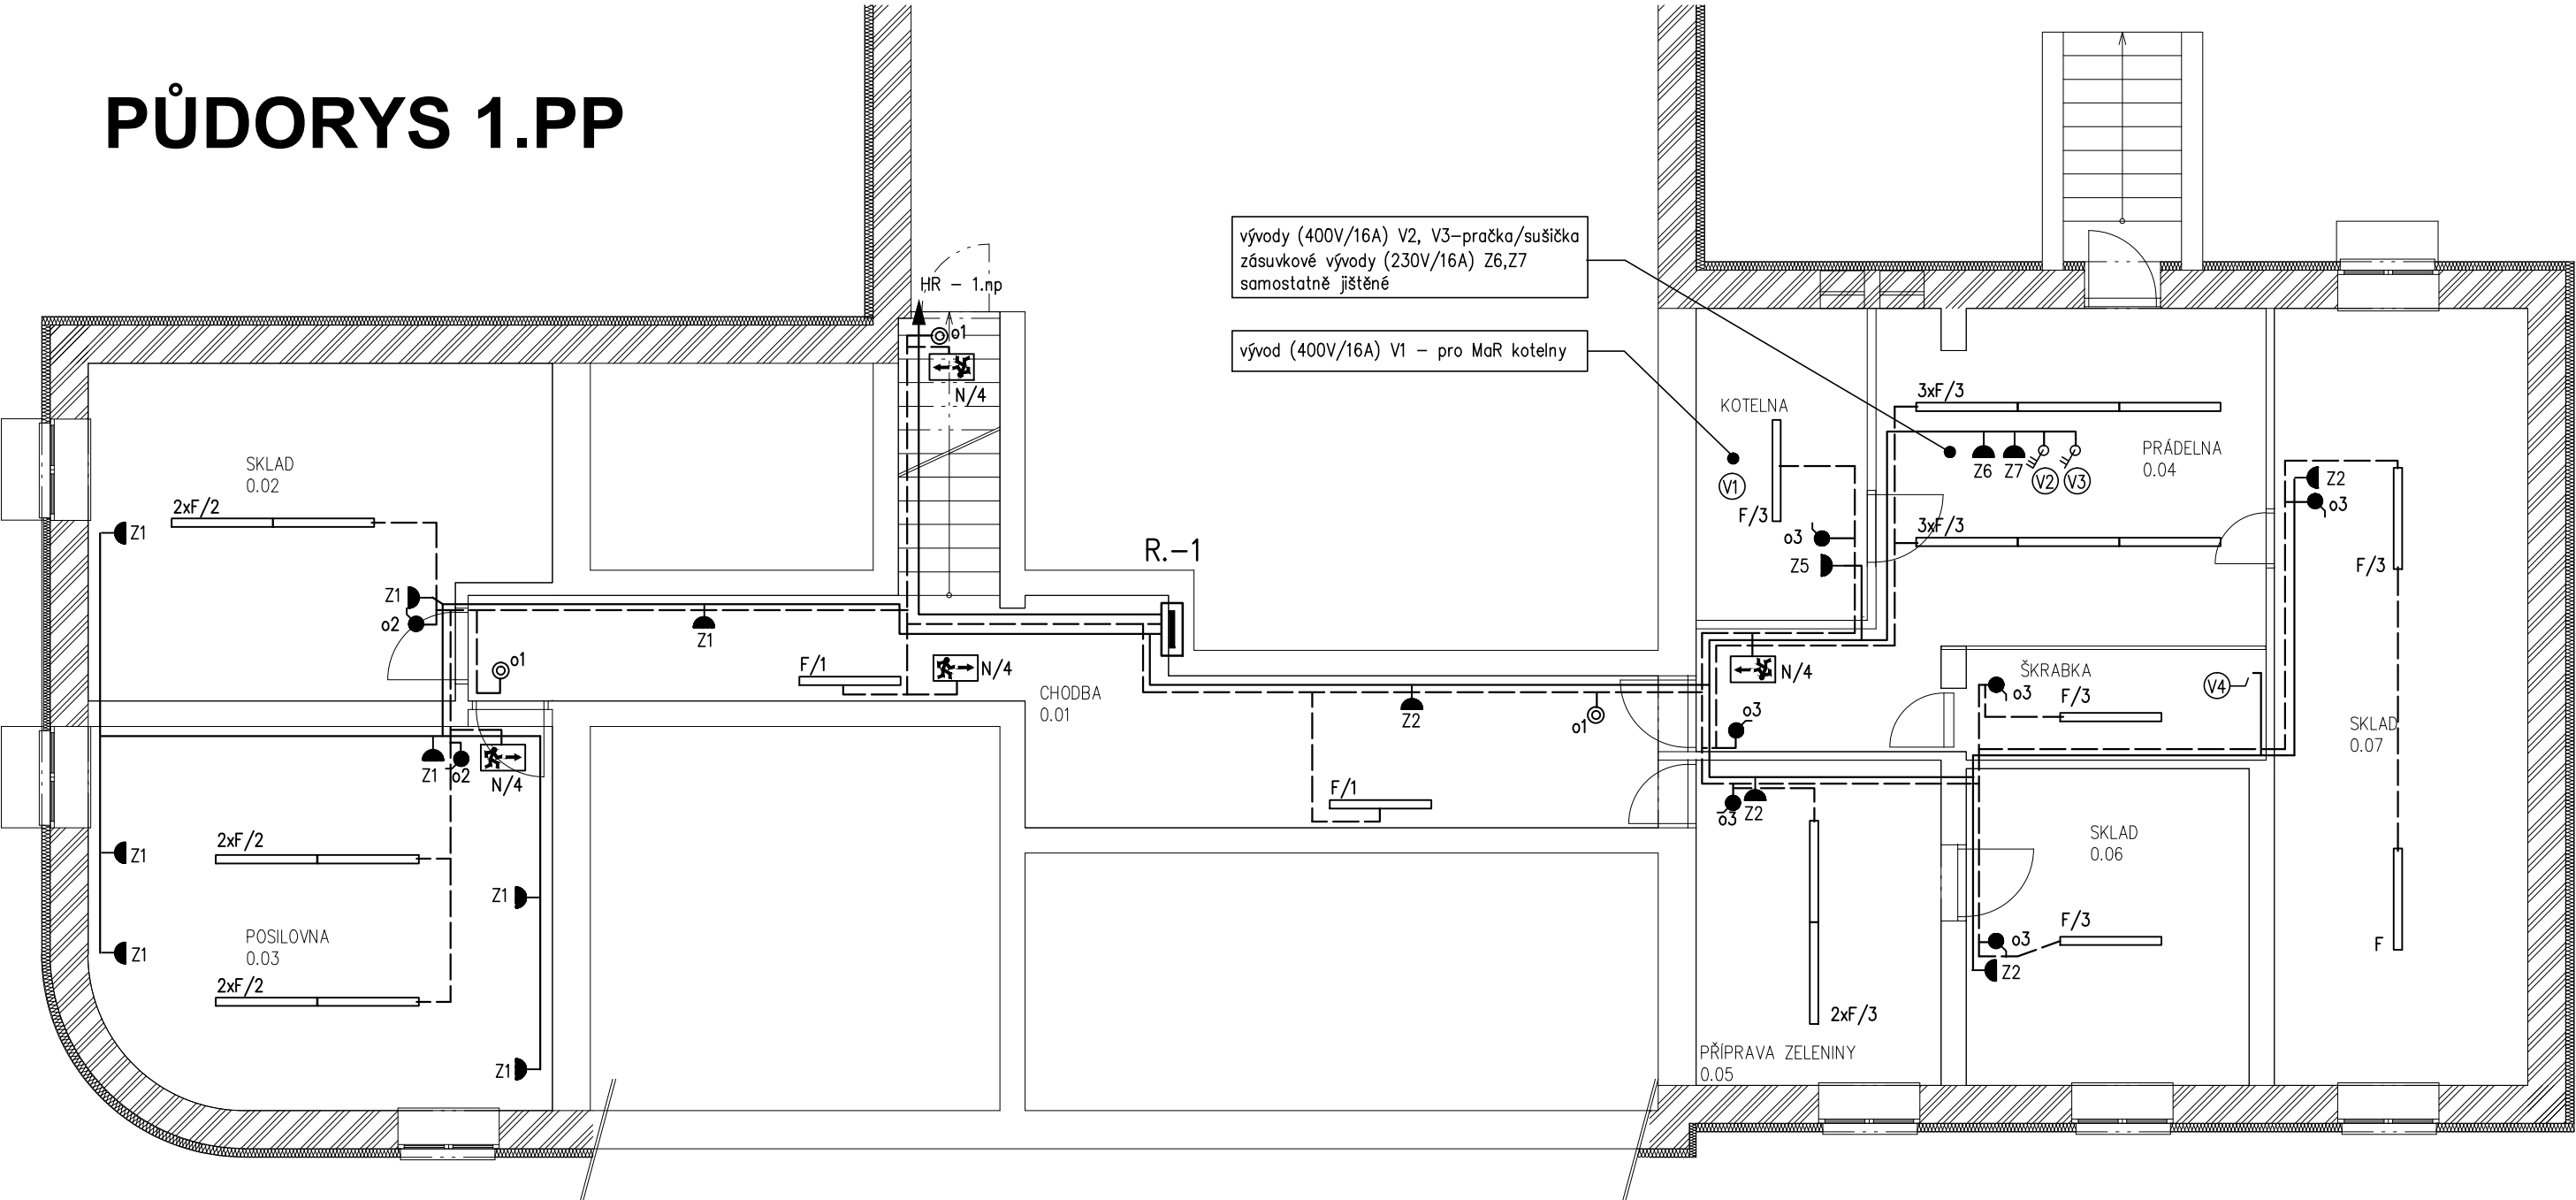

Č.M.	ÚČEL MÍSTNOSTI	PLOCHA m2	Em (lx)
0.01	CHODBA	27,34	100
0.02	SKLAD	20,39	100
0.03	POSILOVNA	24,29	300
0.04	PRÁDELNA	35,49	300
0.05	PŘÍPRAVA ZELENINY	11,17	300
0.06	SKLAD	12,56	100
0.07	SKLAD	27,60	100

Rozvody budou vedeny na povrchu, připevnění na stěny
či strop dle zvyklostí montážní firmy (přichytky, lišty, žlaby)
Rozvody v místnosti 0.03 budou uloženy v rýze pod omítkou.

ZODPOVĚDNÝ PROJEKTANT		VYPRACOVAL	
STAVEBNÍ ČÁST	ELEKTRO	ING. J. CHRPA	<div><div><div>SPE</div></div><div>SDRUŽENÍ PROJEKTANTŮ ELEKTROTECHNIKŮ HRADEC KRÁLOVÉ JIŽNÍ 870 500 03 HRADEC KRÁLOVÉ 3 e-mail: spe.chrpa@hsc.cz</div></div>
	ING. J. CHRPA		
INVESTOR : Dětský domov a školní jídelna, Nechanice, Hrádecká 267, PSČ 503 15 DĚTSKÝ DOMOV NECHANICE Hrádecká 267, Nechanice OPRAVA ELEKTROINSTALACE PŮDORYS – SUTERÉN		Č. ZAKÁZKY	61/2018
		Č. KOPIE	
		Č. ARCHIVNÍ	
		DRUH PROJEKTU	DPS
		DATUM	09.2018
		FORMÁT A4	2
		MĚŘÍTKO	1:75
		D.1.4.EL-3	