



PŮDORYS 3.NP

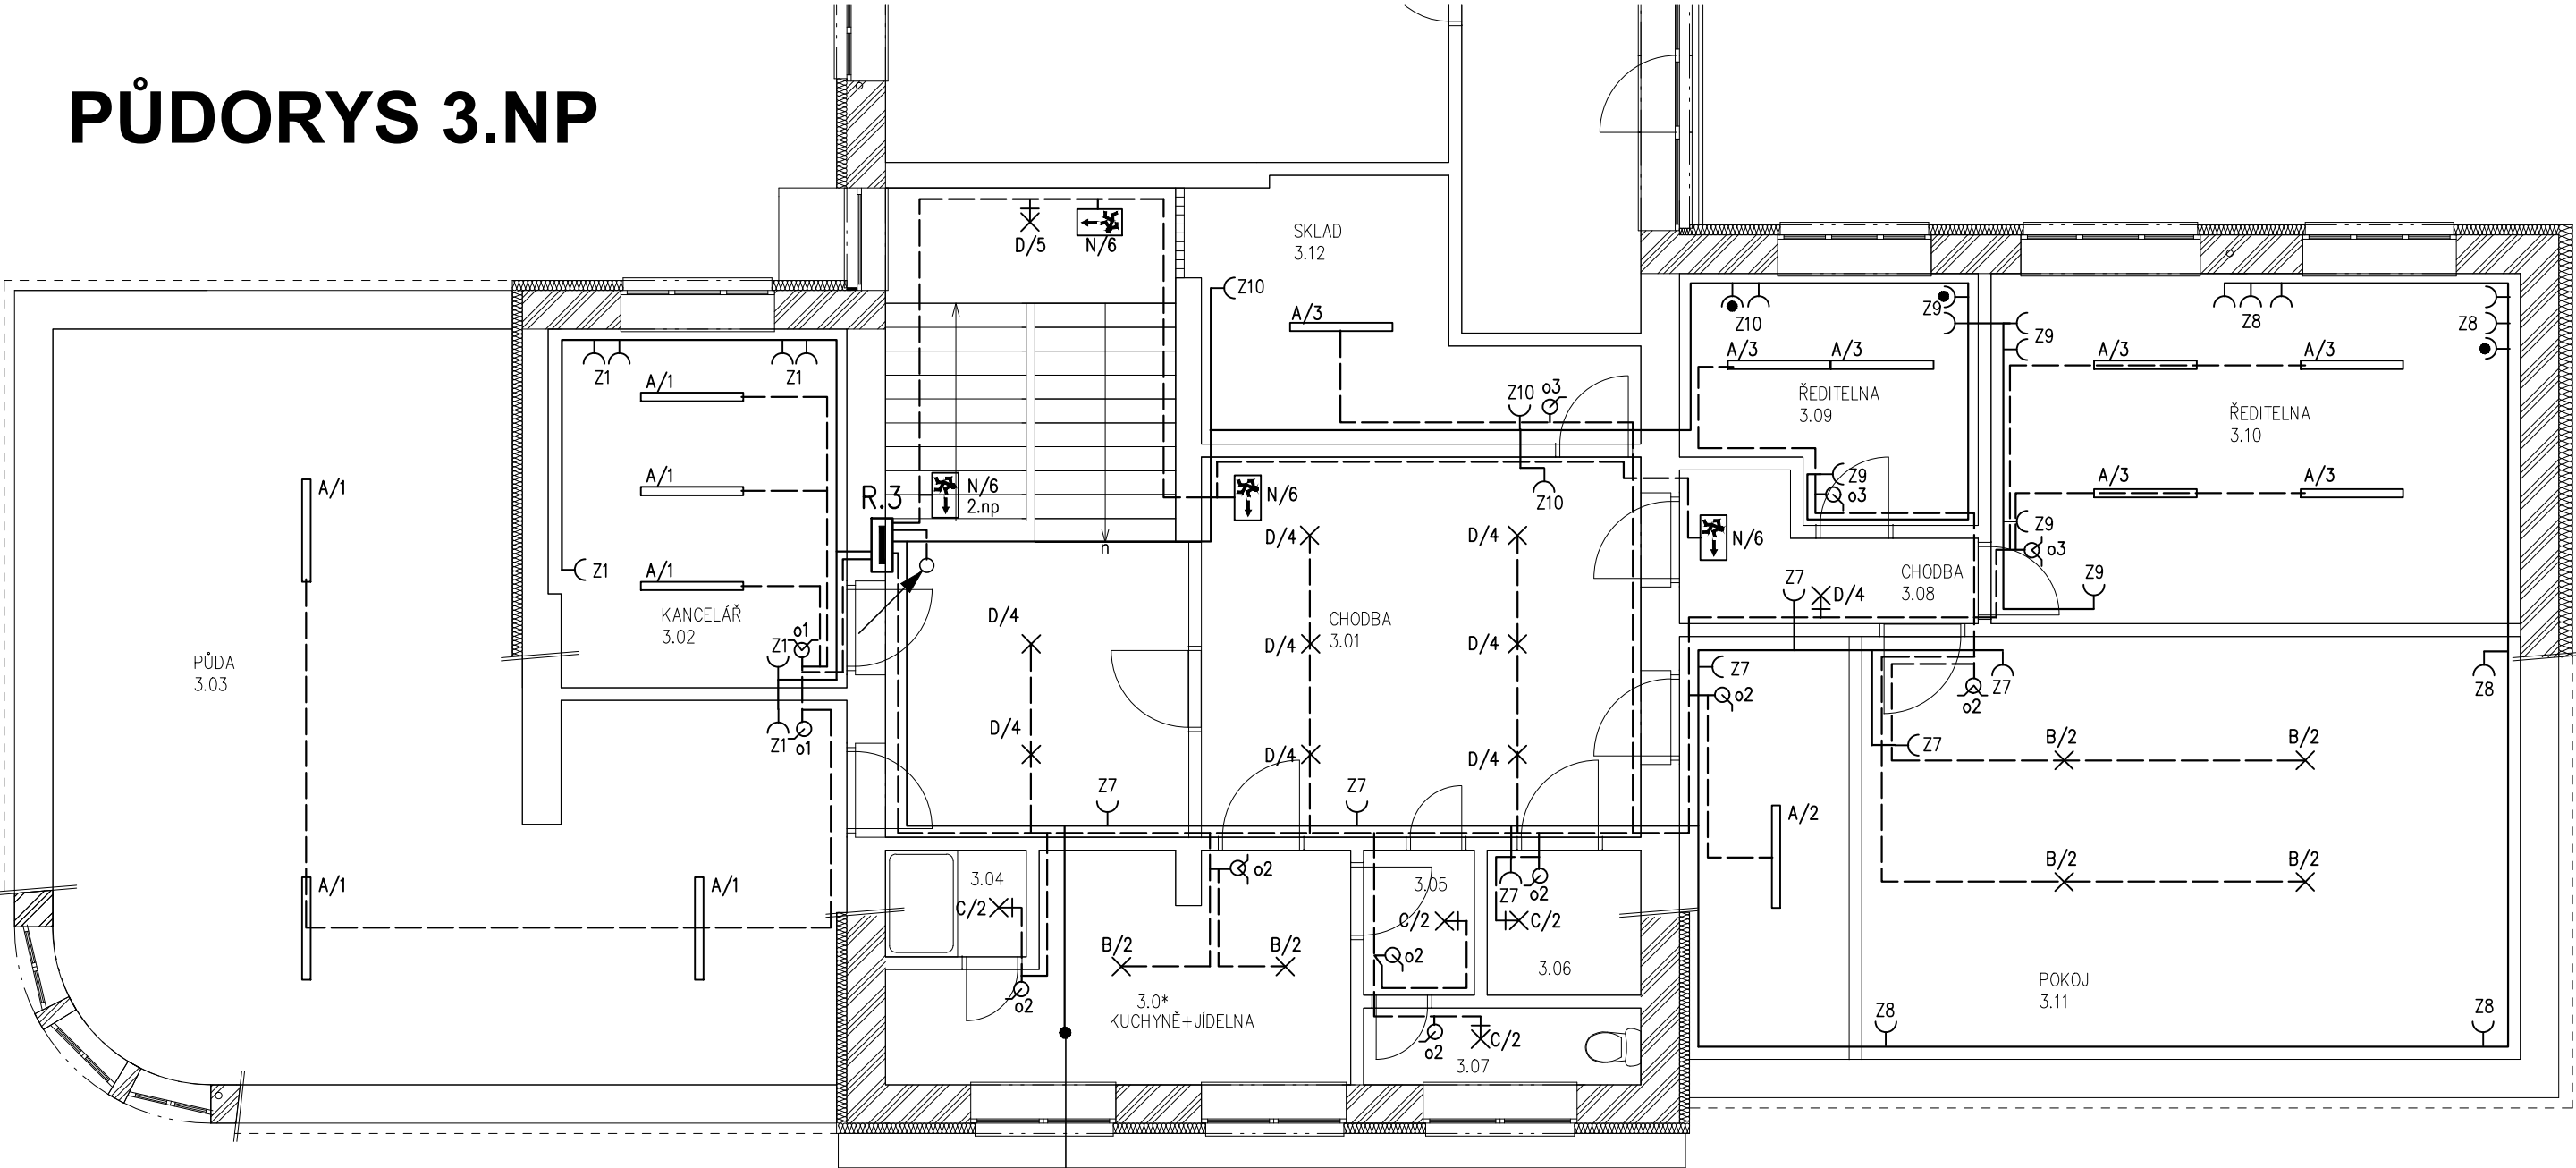

Č.M.	ÚČEL MÍSTNOSTI	PLOCHA m2	Em (lx)
3.01	CHODBA	49,79	100
3.02	KANCELÁŘ	14,54	500
3.0*	KUCHYNĚ+JÍDELNA	12,27	300–500
3.03	PŮDA	63,69	100
3.04	KOUPELNA	2,06	200
3.05	CHODBA	2,21	100
3.06	SKLAD	3,06	100
3.07	WC	2,92	200
3.08	CHODBA	4,54	100
3.09	ŘEDITELNA	9,17	500
3.10	ŘEDITELNA	25,42	500
3.11	POKOJ	48,55	50–100
3.12	SKLAD	11,48	100

500lx na pracovní desce

odstupňované, s místním přisvětlením

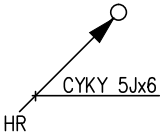

zásuvkové vývody (230V/16A) Z2,Z3,Z4,Z5,Z6  
vývod (400V/16A) V1  
pro vybavení kuchyně, umístit dle interiéru

ZODPOVĚDNÝ PROJEKTANT		VYPRACOVAL	
STAVEBNÍ ČÁST	ELEKTRO	ING. J. CHRPA	
	ING. J. CHRPA		
INVESTOR : Dětský domov a školní jídelna, Nechanice, Hrádecká 267,PSČ 503 15		Č. ZAKÁZKY	61/2018
DĚTSKÝ DOMOV NECHANICE Hrádecká 267, Nechanice OPRAVA ELEKTROINSTALACE		Č. KOPIE	
		Č. ARCHIVNÍ	
		DRUH PROJEKTU	DPS
		DATUM	09.2018
		FORMÁT A4	2
PŮDORYS – 3.NP		MĚŘÍTKO	1:75
		D.1.4.EL–6	